




田市都市整備部開発事務所

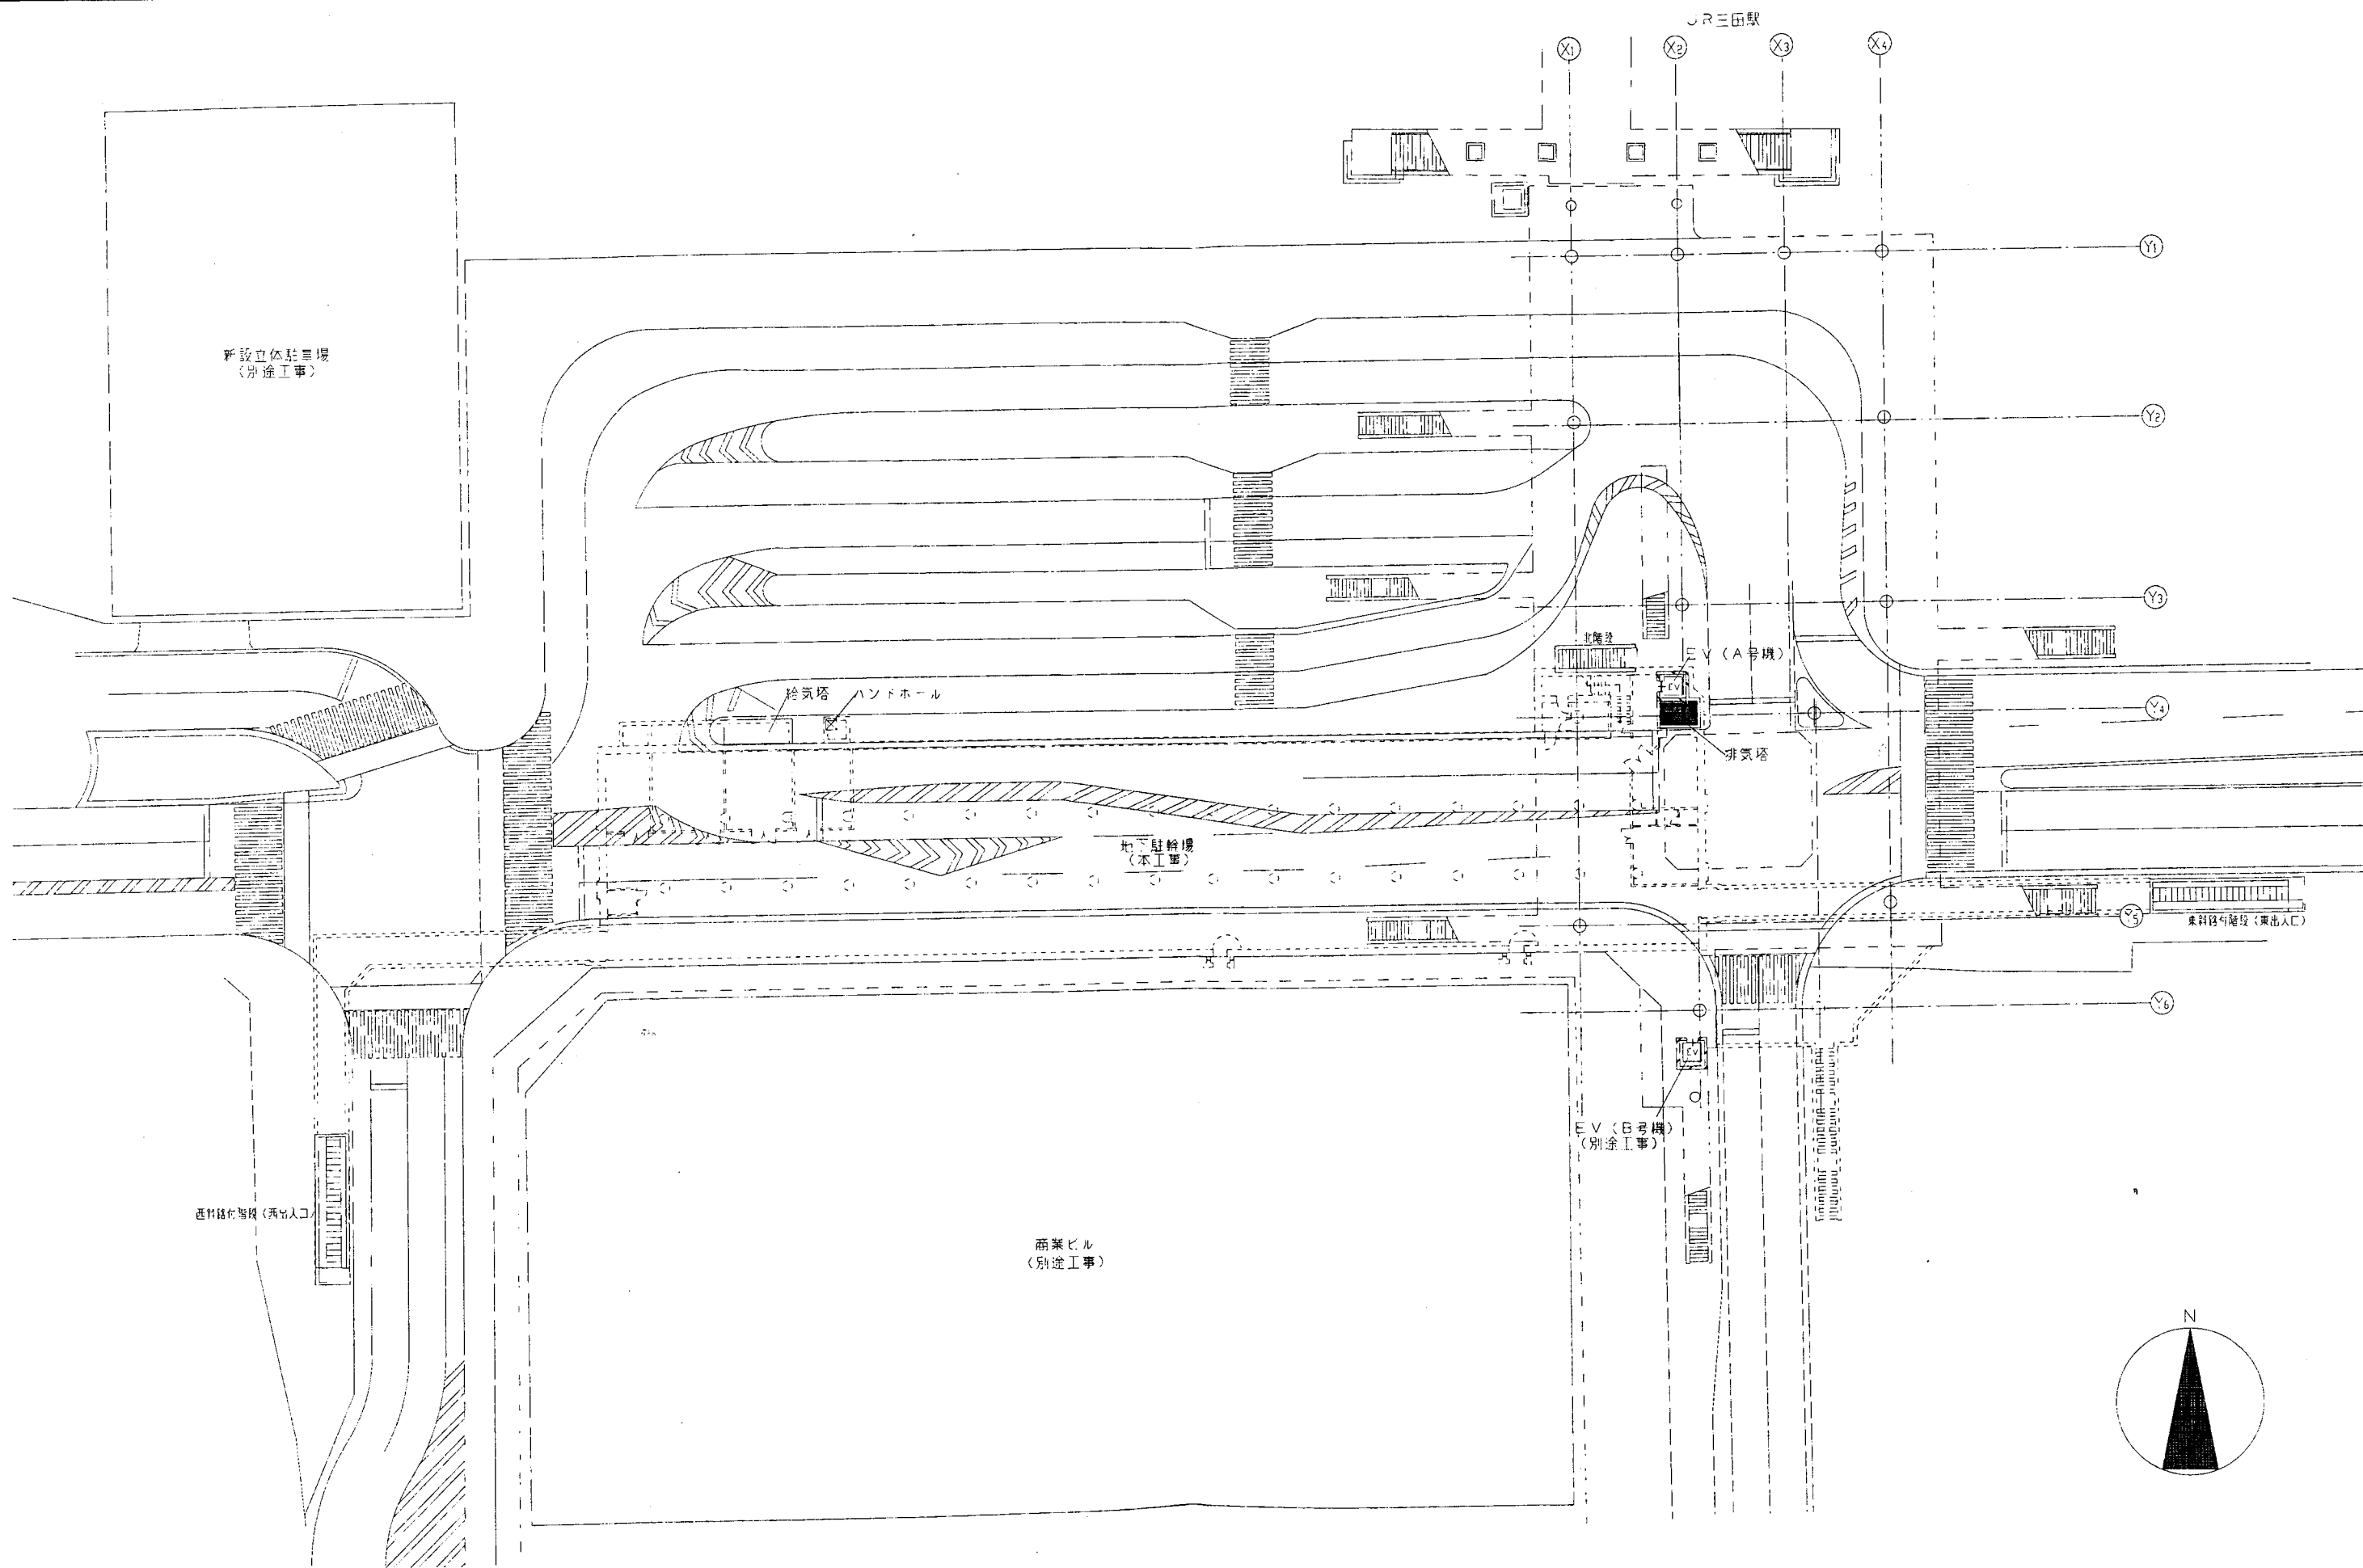

パシフィックコンサルタンツ株式会社

図名
地下駐輪場建築工事
縮尺
1/250

工事名
地下駐輪場建築工事
図名
地上平面図

A
10
50