




篠山市


三木市

神戸市

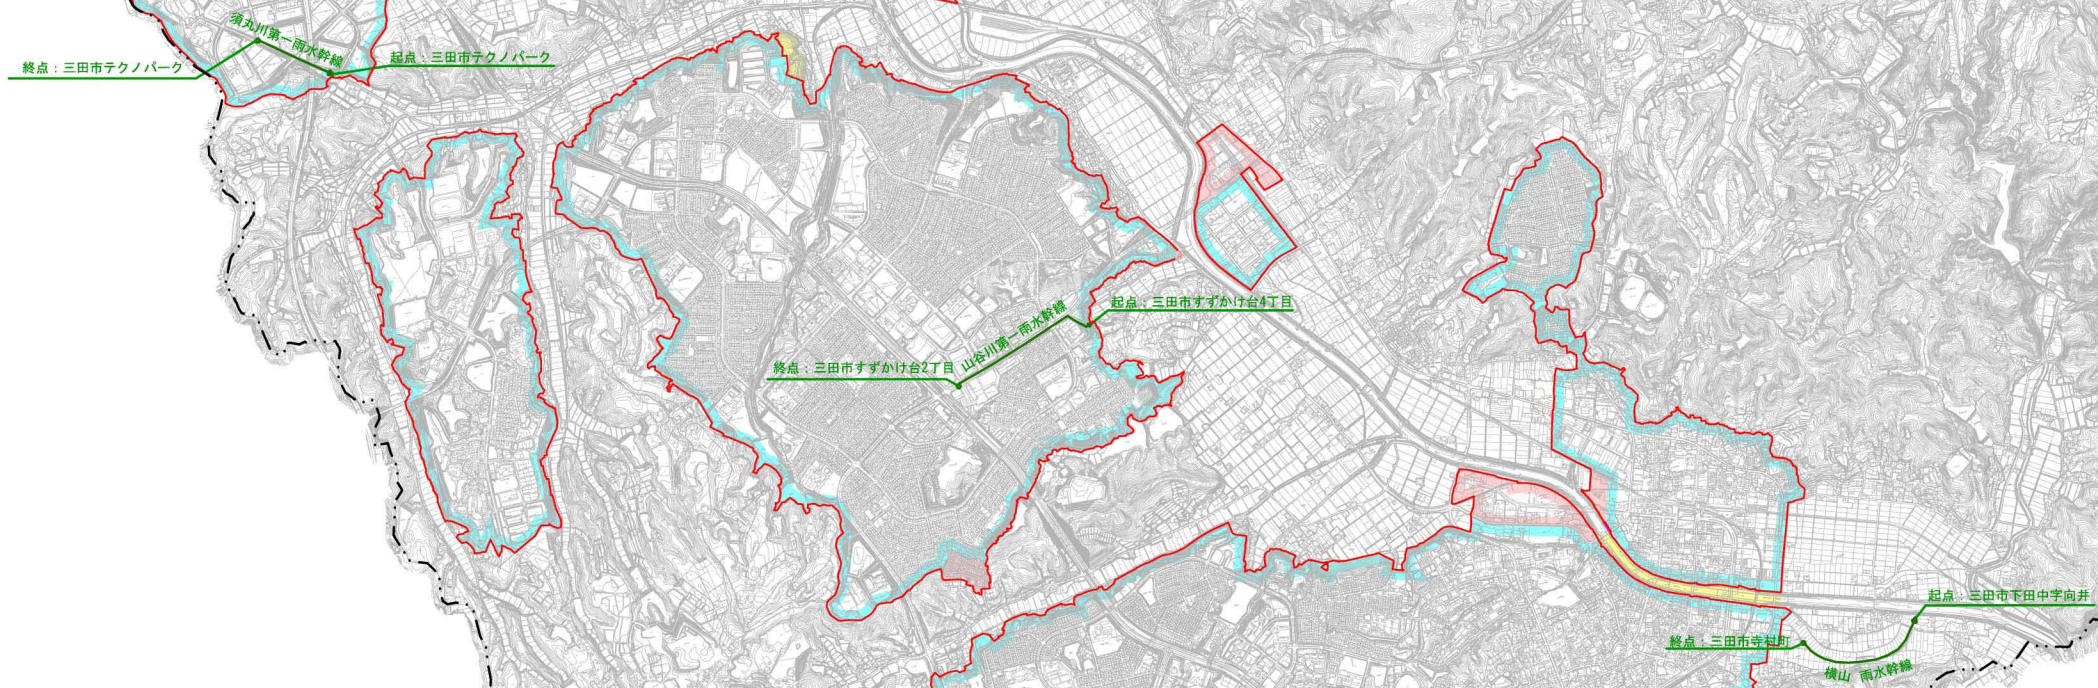

凡 例	
	当初計画
	計画追加
	計画廃止

凡 例	
	都市計画決定区域
	市街化区域
	公共下水道幹線 (既決定)
	行政区域界

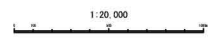

阪神間都市計画下水道 三田市公共下水道					
図面	総括図(雨水)			図番	3
縮尺	1/20,000	製図年月日	平成27年度	図番	3