


下青野公園

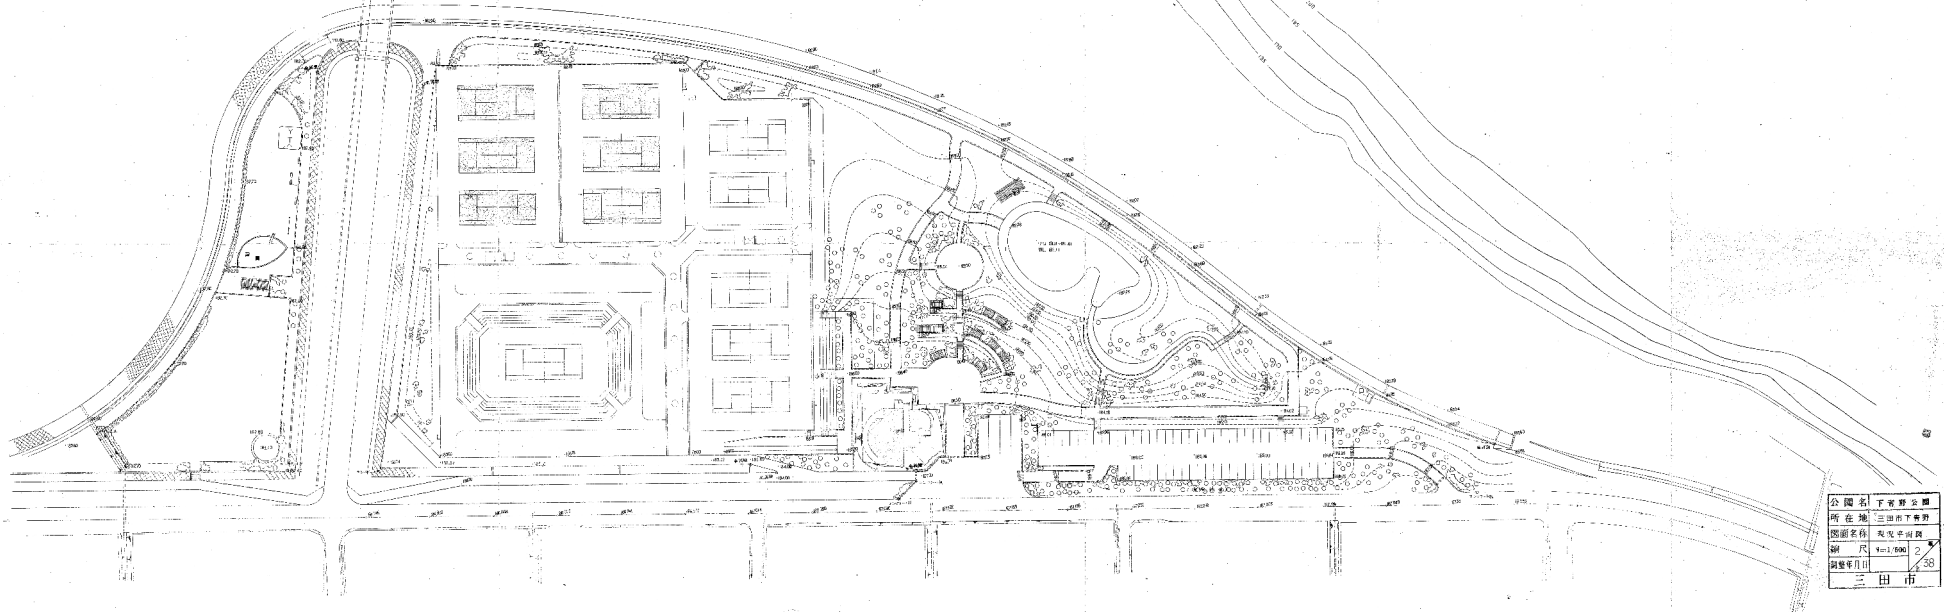

公園名	下青野公園
所在地	三田市下青野
図面名称	完成平面図
縮尺	1:1,000
図番	2/28
製図者	三田市