



駅前線

①-①

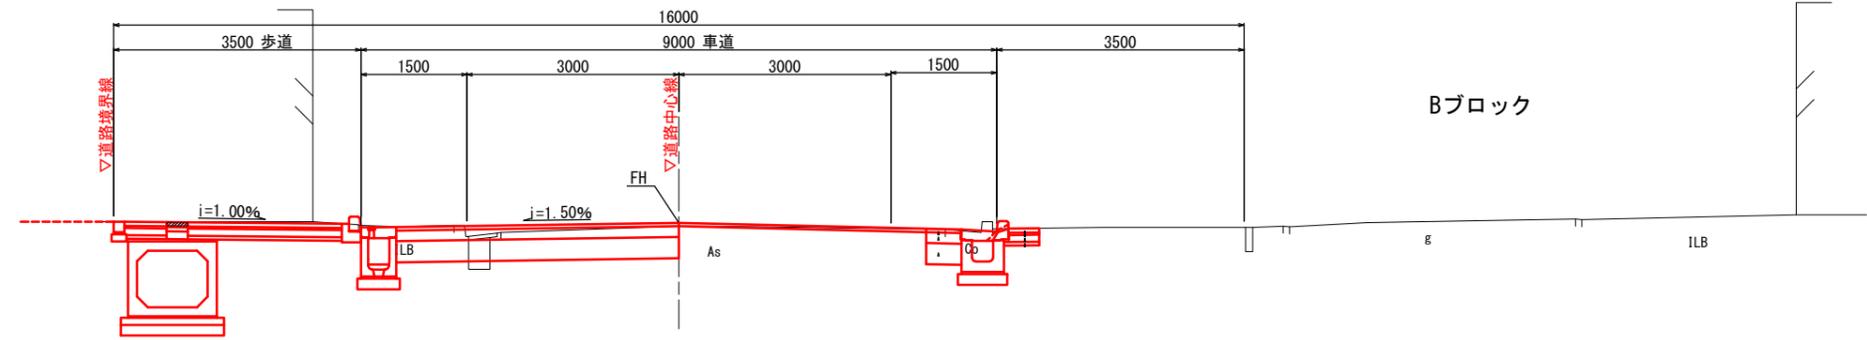


駅前2号線

②-②

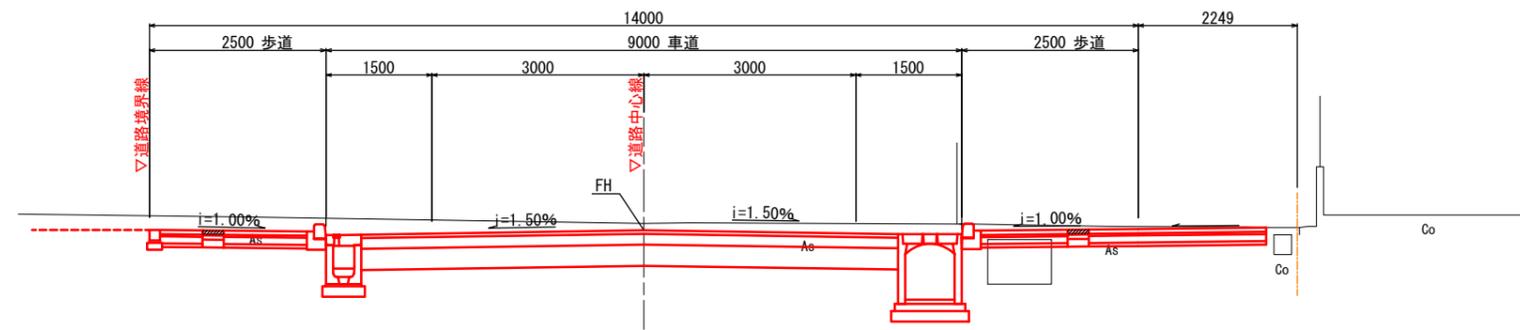


番号	図面名称	縮尺
14	公共施設 断面図	1:100 (A3)

駅前3号線
③-③

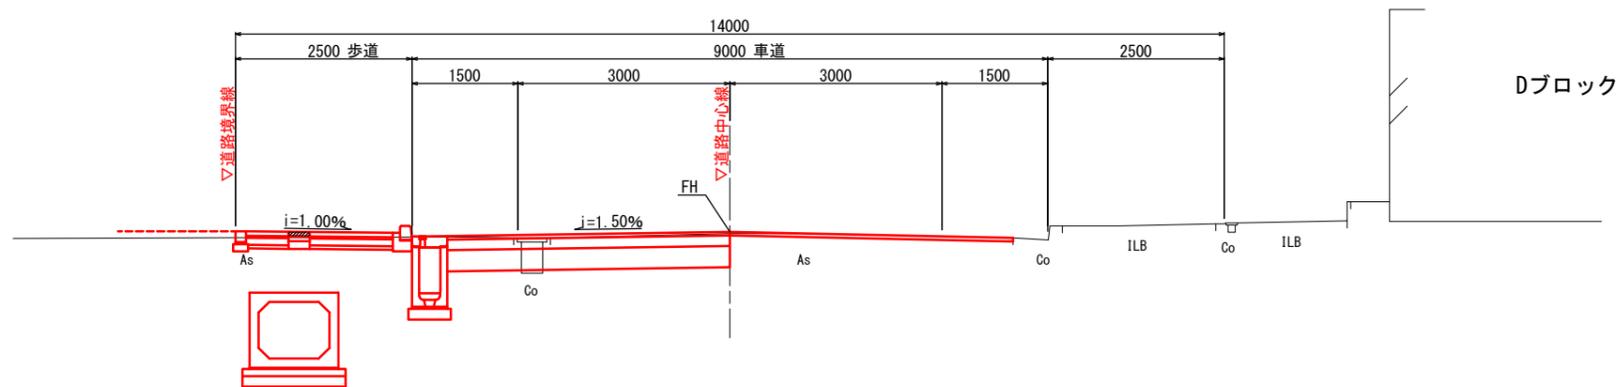

三田幹線
④-④

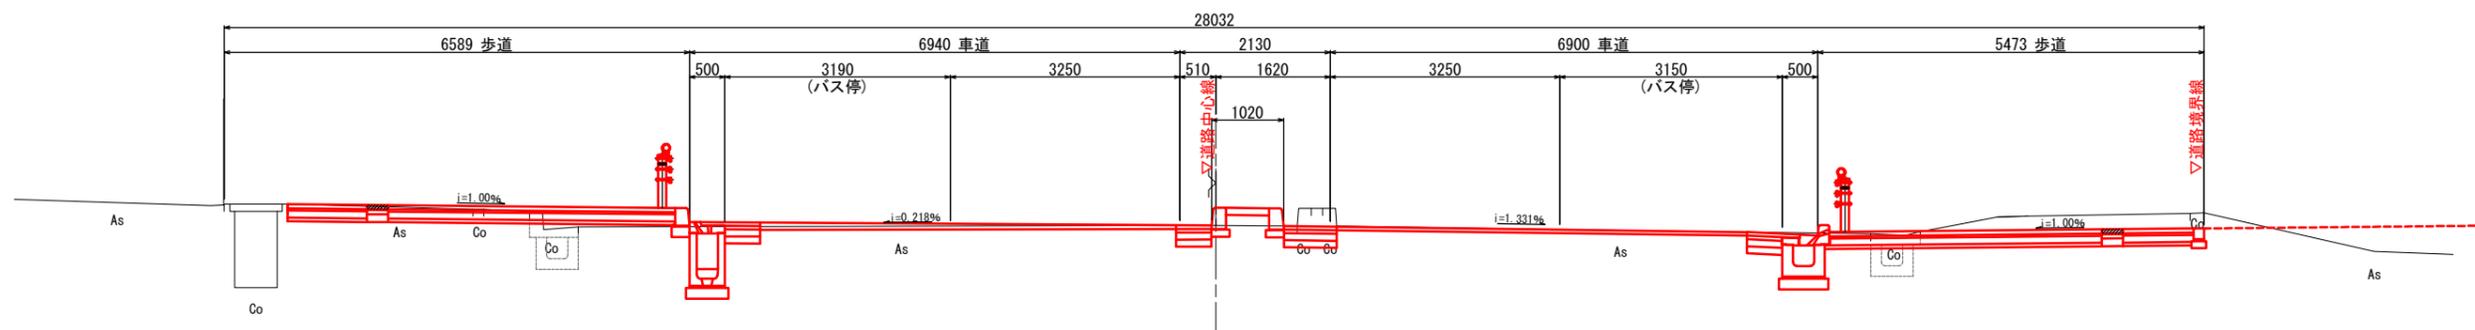

番号	図面名称	縮尺
15	公共施設 断面図	1:100 (A3)