

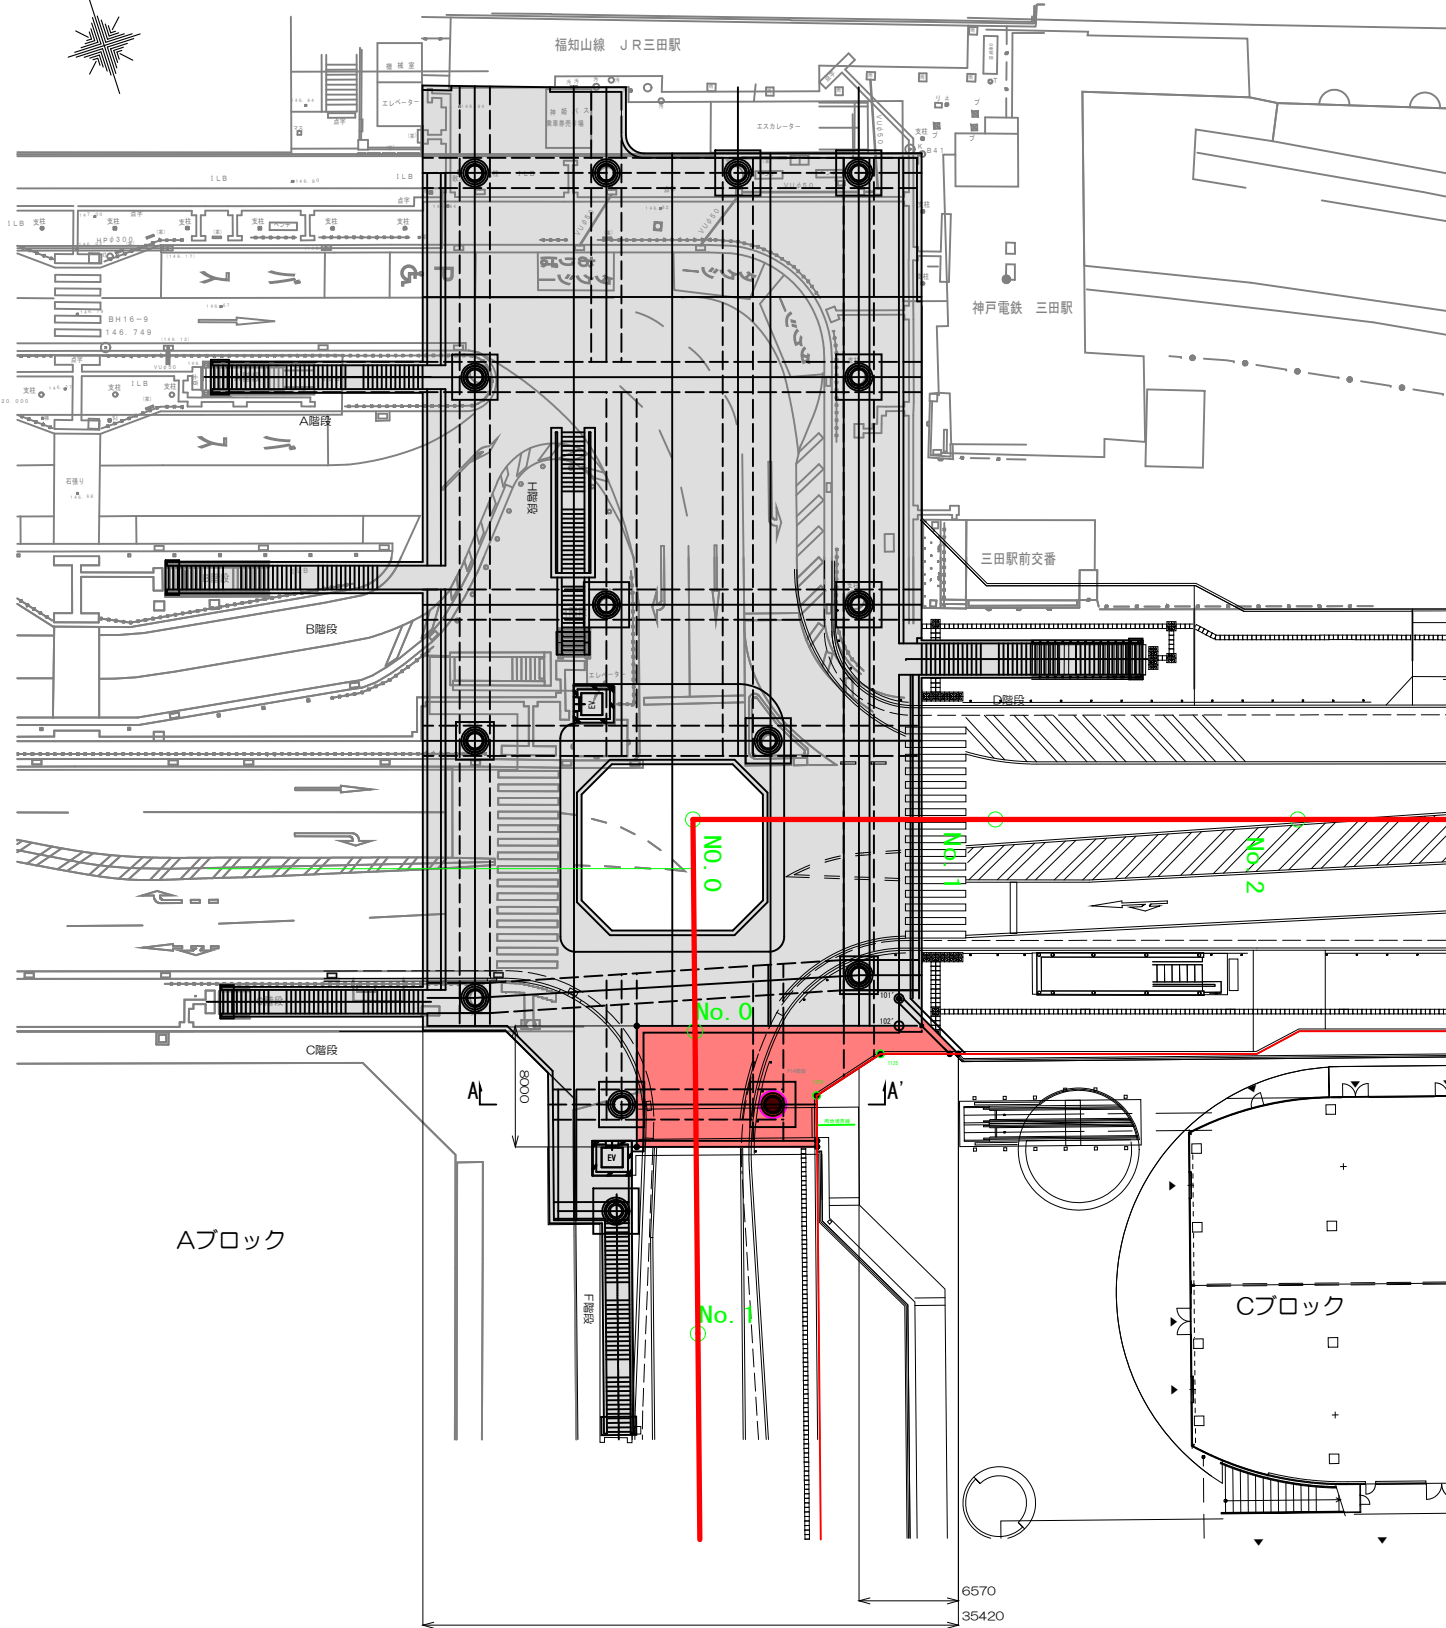
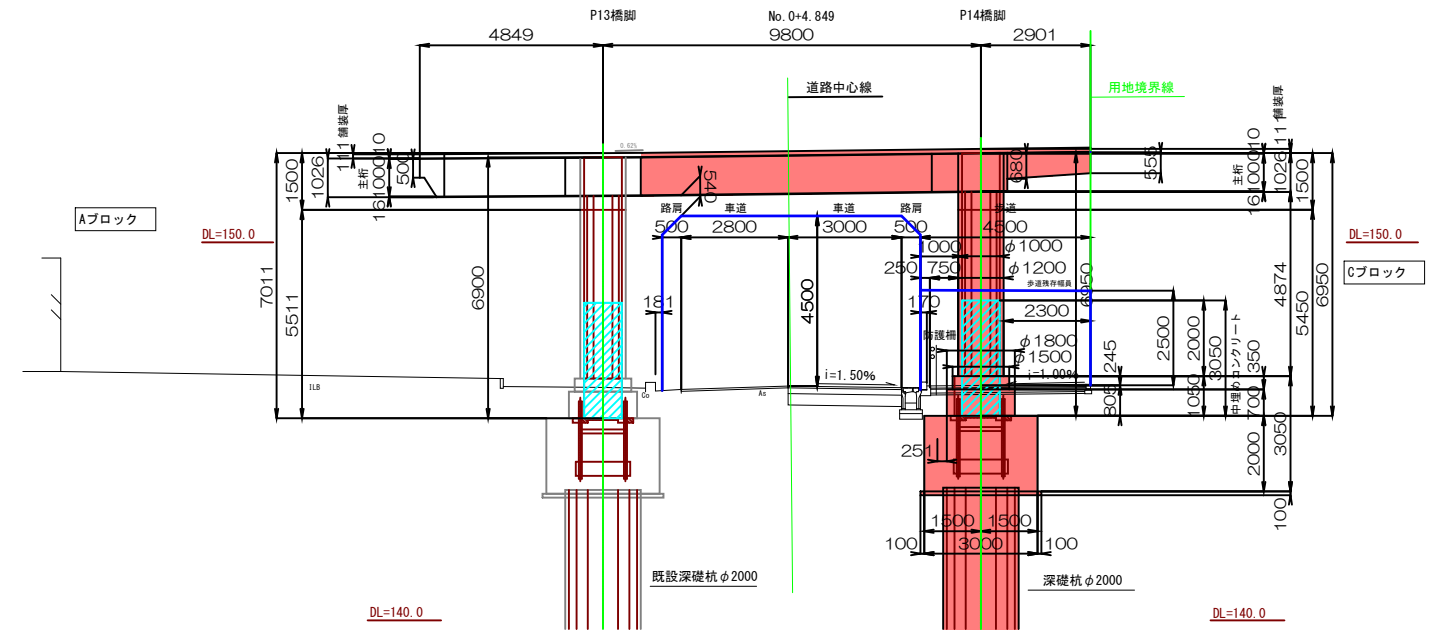


平面図 S=1:500

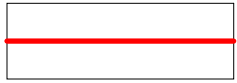

断面図 S=1:200  
A - A'

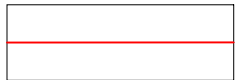

-  施工区域
-  施設建築敷地境界



番号	図面名称	縮尺
16	ペDESTリアンデッキ 平面図・断面図	1:500他 (A3)