



三田市役所周辺図及び3号庁舎平面図

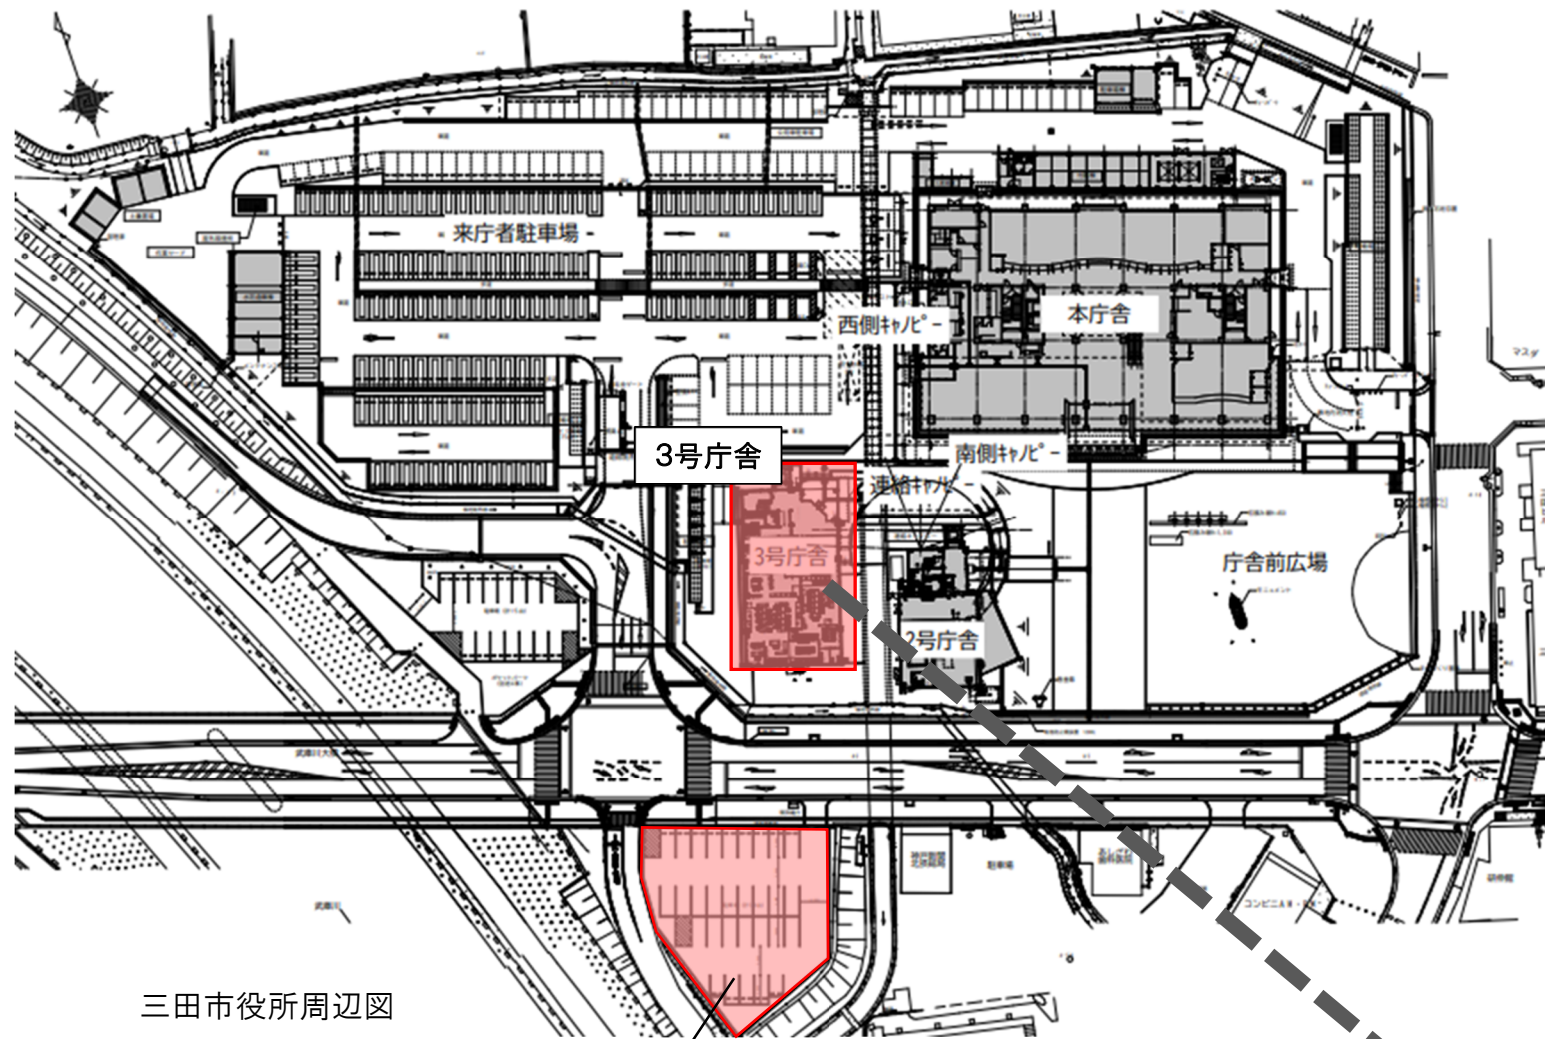

三田市役所周辺図

【提供できる駐車スペース】
自動車2台分(有償)
※As 舗装

【提供できる執務スペース】
室面積: 約 35 m²
※鉄骨造3階建の3階部分
※エアコンは未設置

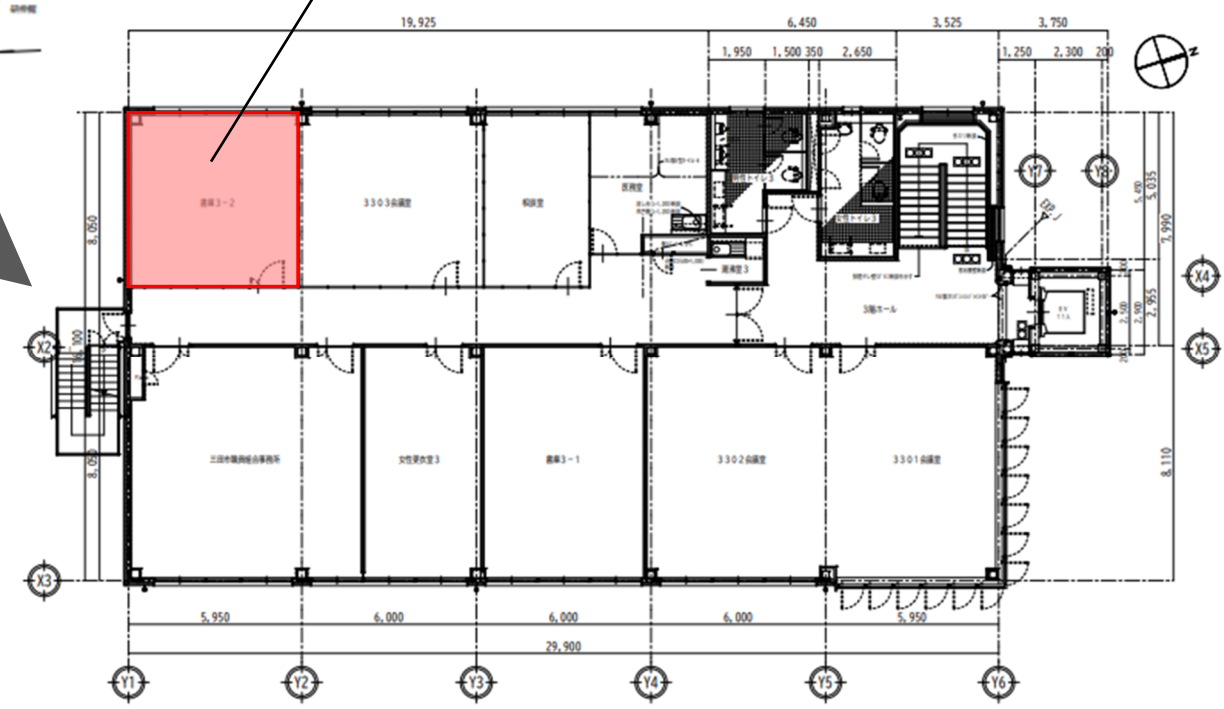

3号庁舎3階平面図