


第 1 楽 屋

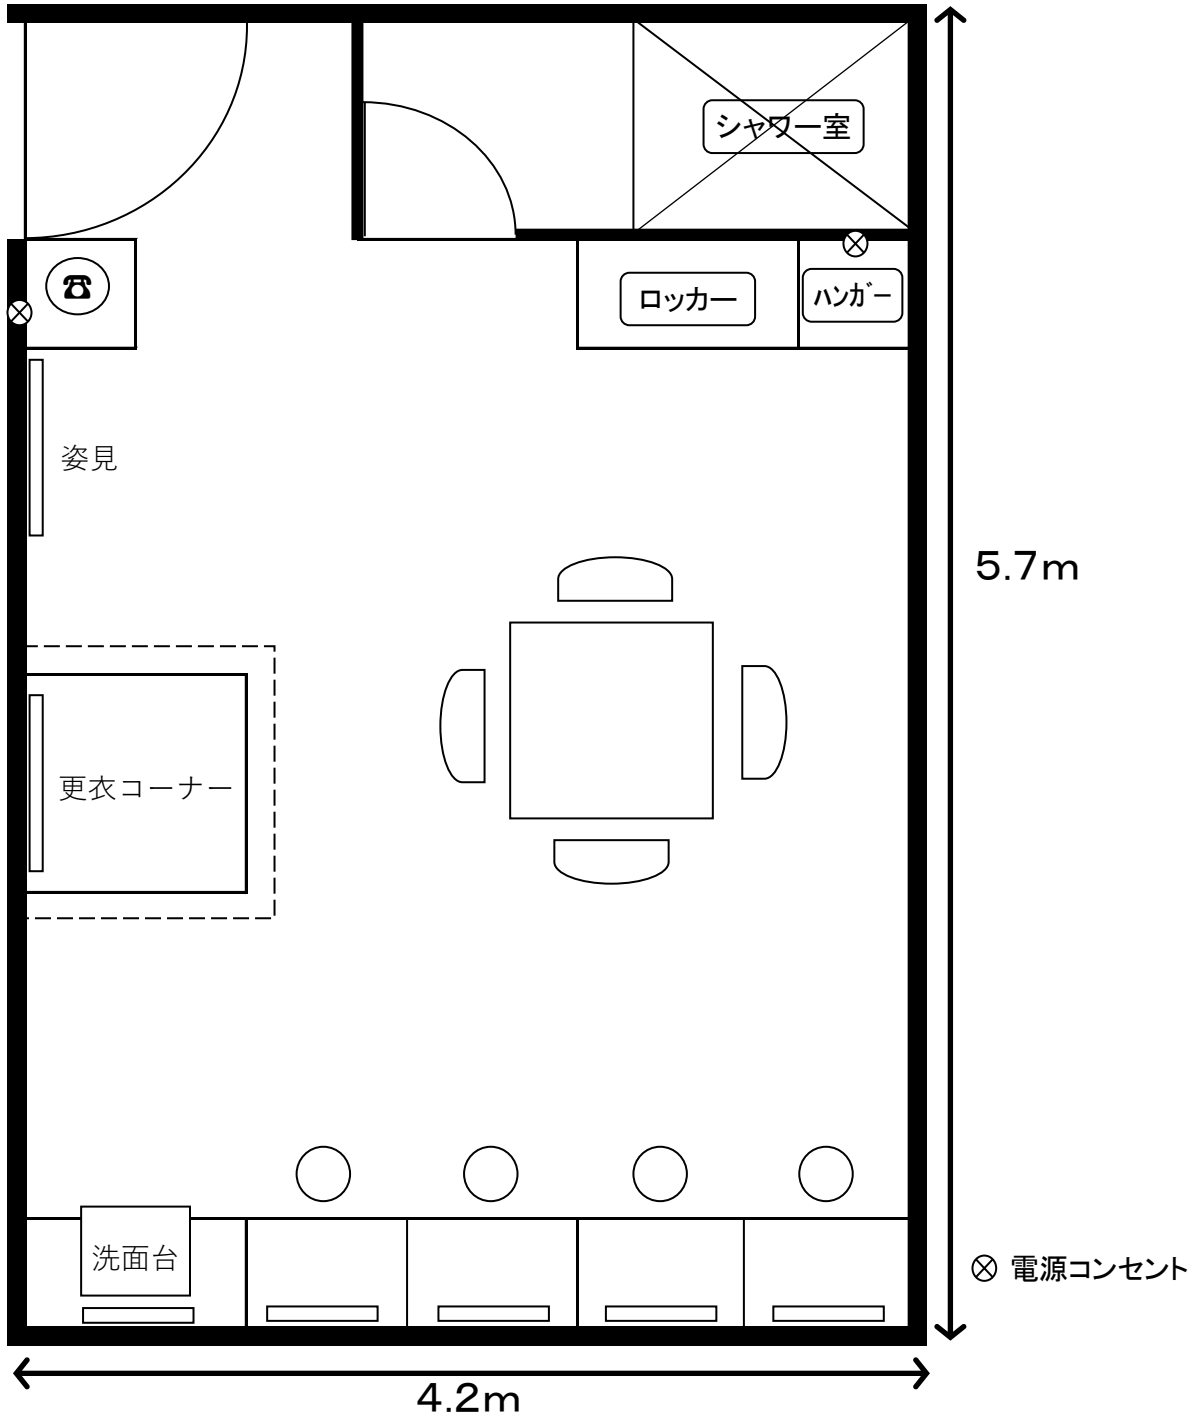

面積	23.9m ²	備 品
使用料 /30分	70円	テーブル (0.9m×0.9m)、イス4脚、更衣コーナー、化粧台 (丸イス) 4、洗面台、姿見、シャワー室、ロッカー×4、ハンガーラック、内線電話、電話台、譜面台×1

床=ビニールタイル