


ホール（舞台）

※詳細別紙

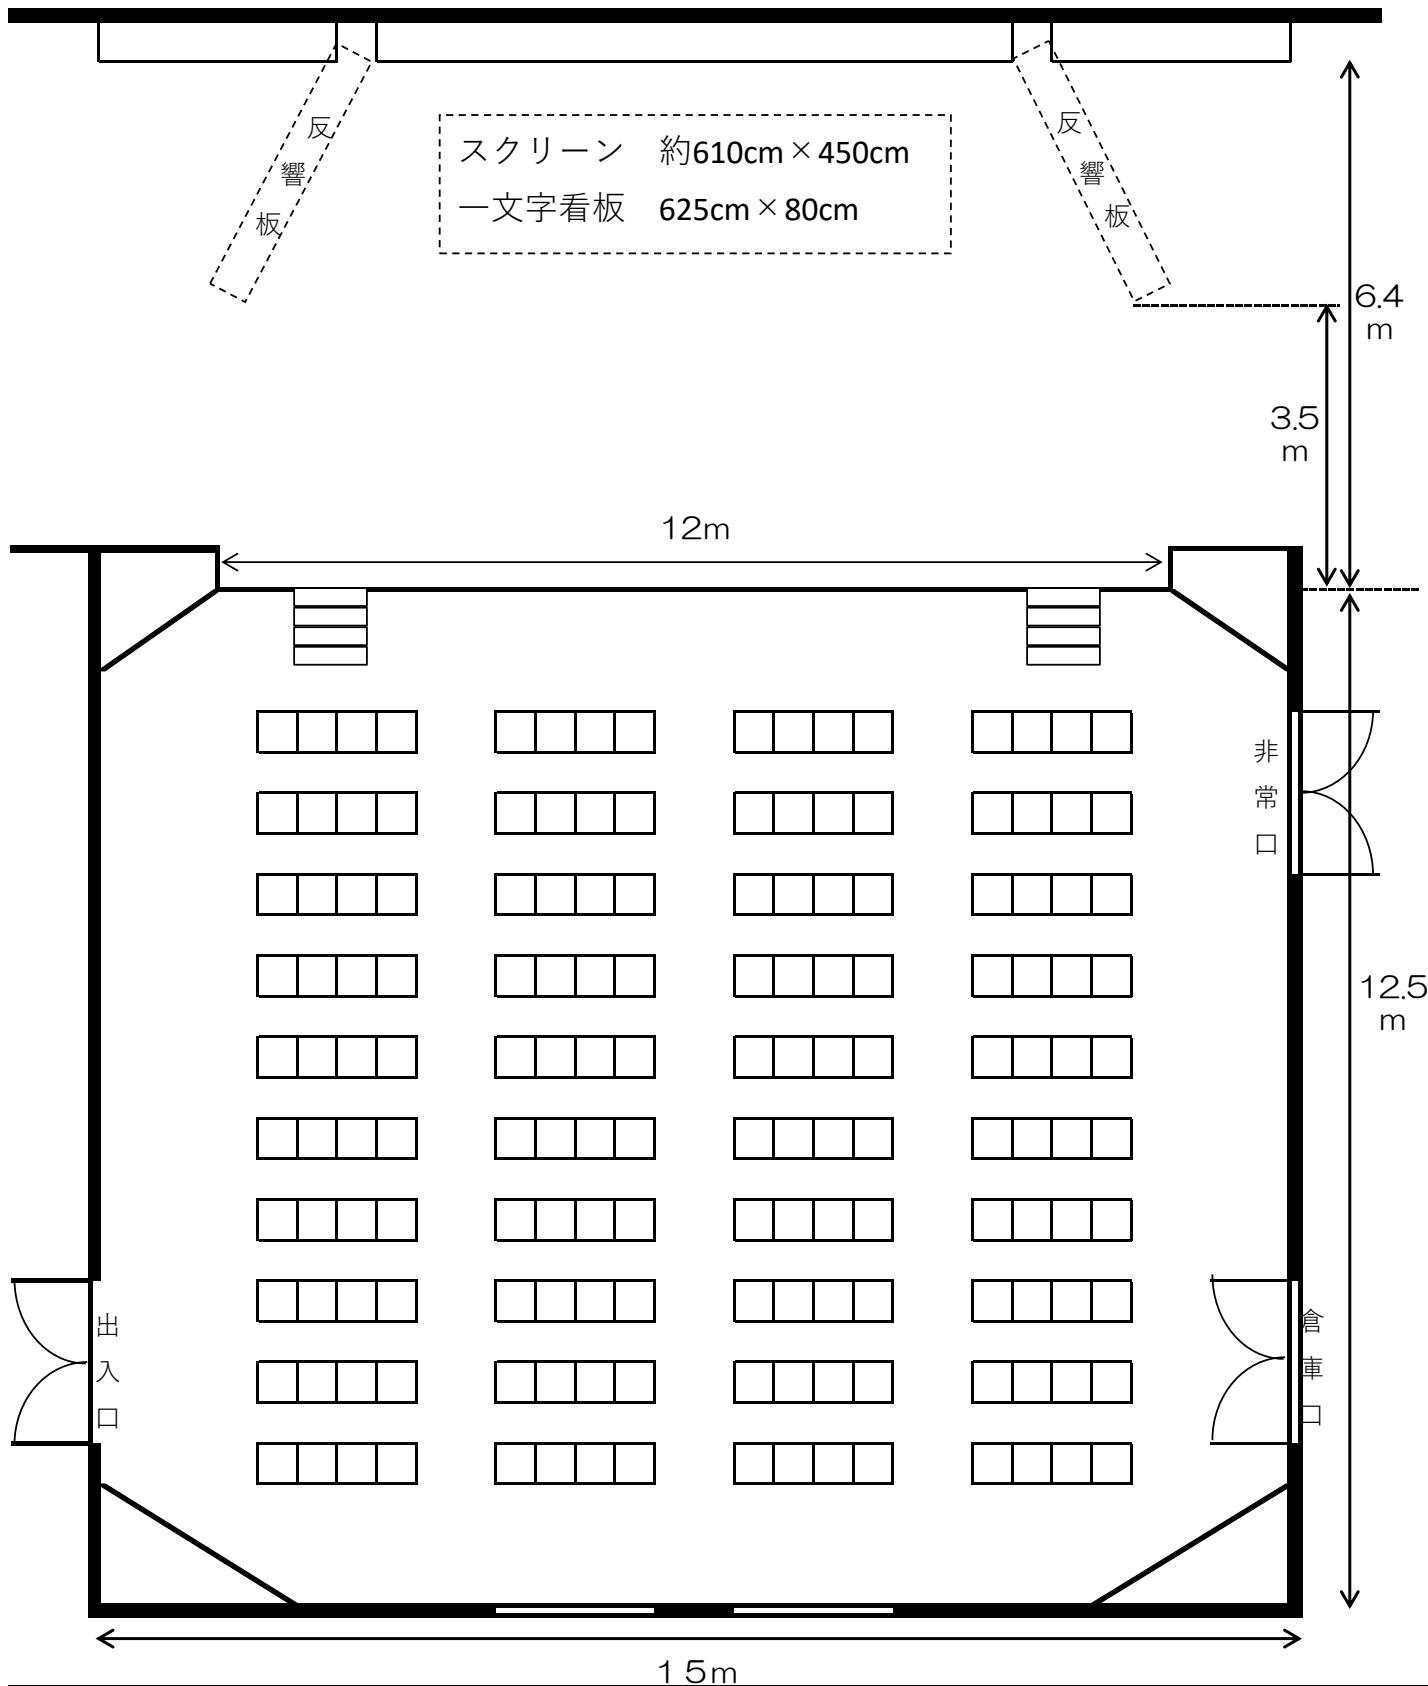

面積	定員	使用料 /30分	付属設備（1回当たり使用料）				備品
			グランドピアノ	音響設備一式	映写設備一式	照明設備一式	
323 ㎡	250 名	1,420 円	3,000円	1,000円	2,000円	客席イス250（160常設） 反響板、一文字看板 等	
			1,000円	1,000円	1,000円		

床：舞台=ひのき 客席=タイルカーペット