


工 作 室

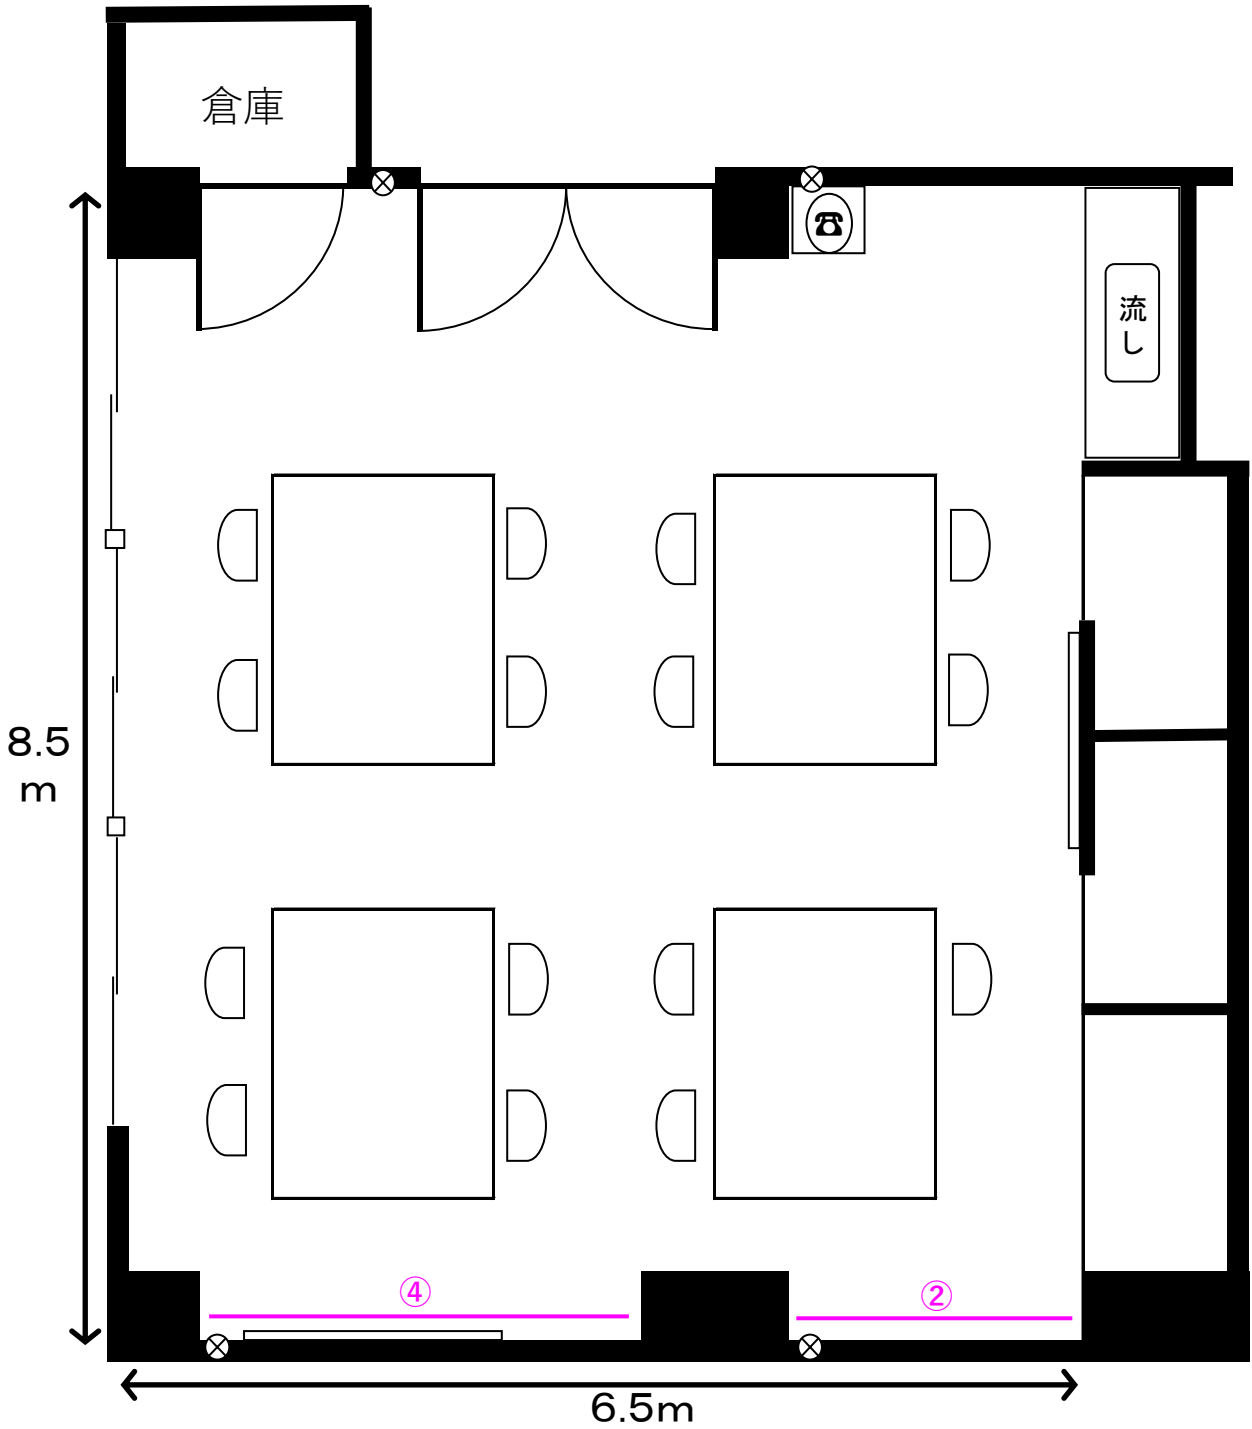

— ピクチャーレール 計6個

定員	面積	使用料/30分	備 品
15名	67㎡	300円	机 (1.8×1.2)4台、椅子16脚、流し (蛇口3) 内線電話、電話台、布掲示板 (0.9×1.8固定) ホワイトボード (0.9×1.8固定)

床=カーペットタイル