


視聴覚室

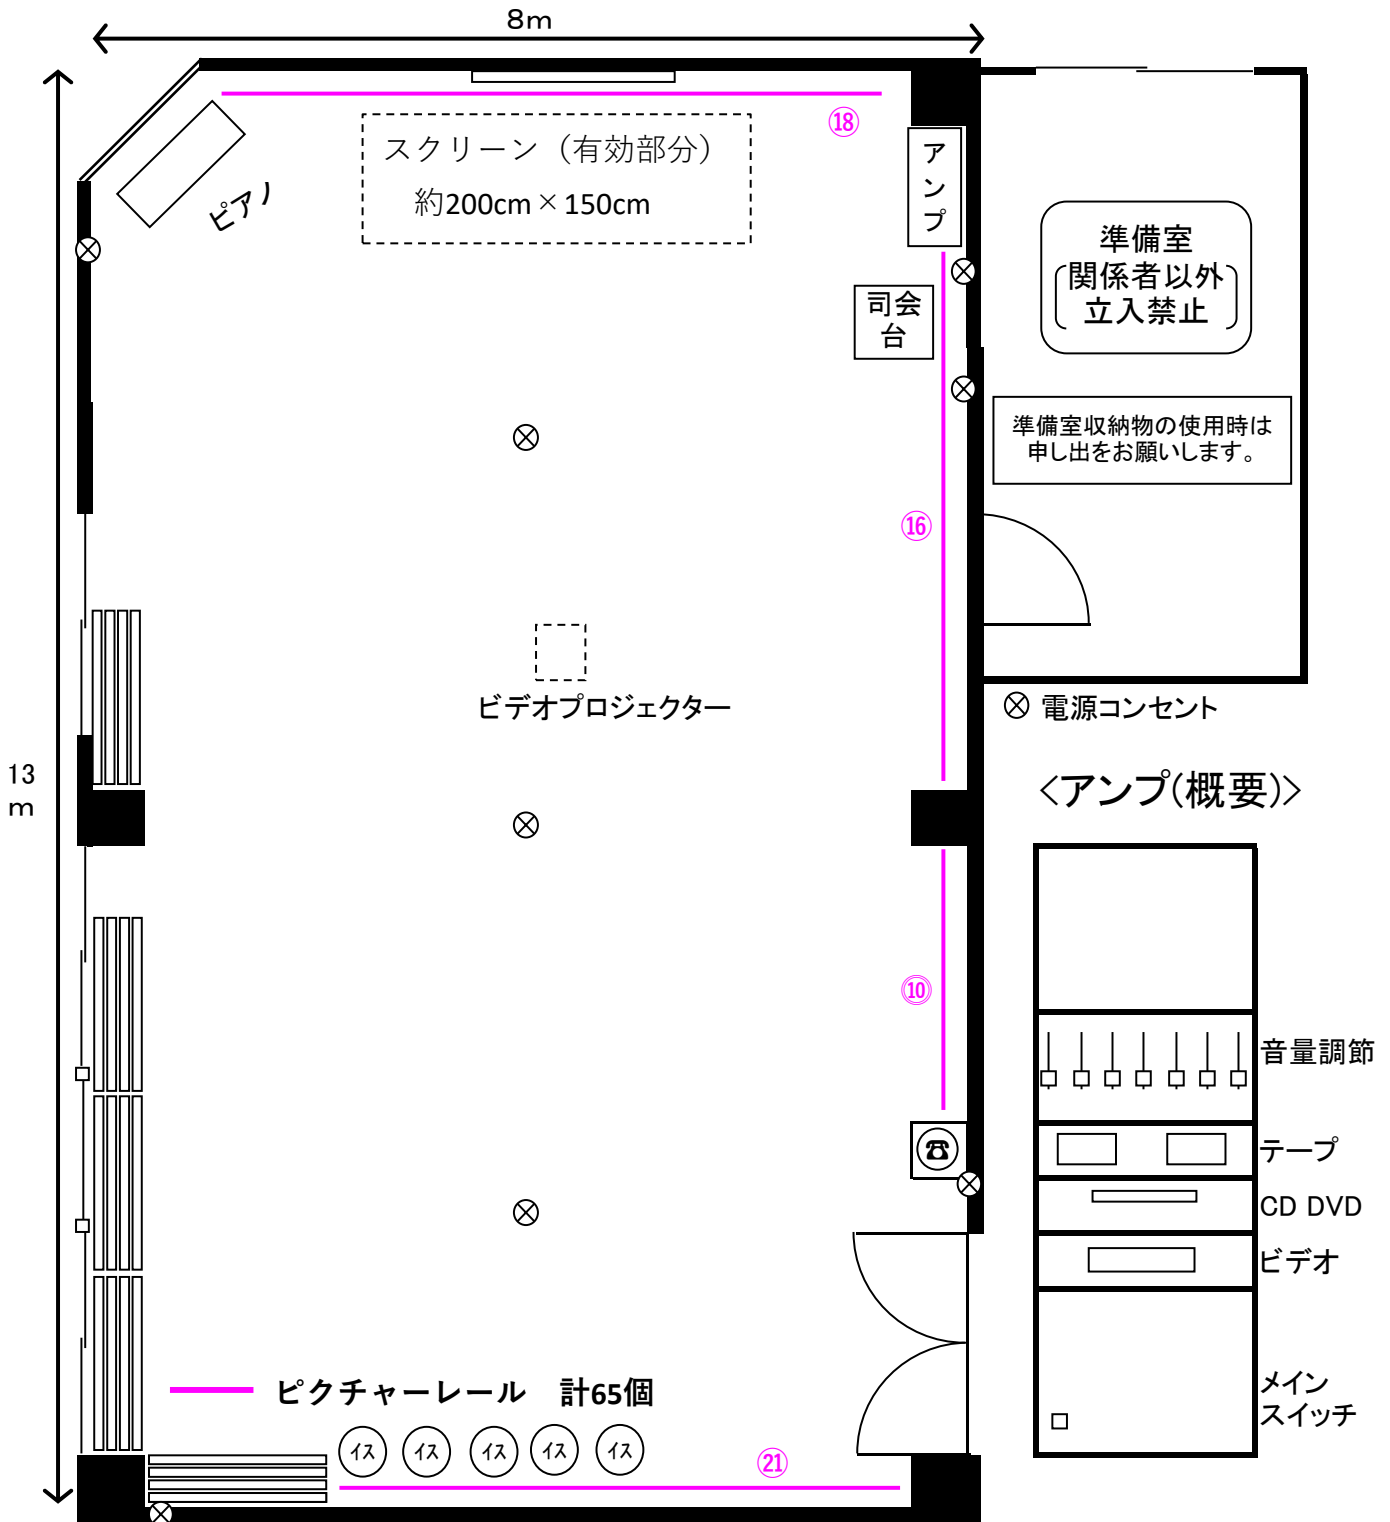

面積	104㎡ (準備室除く)	定員	60名	使用料/30分	600円
備品	机(1.8×0.45)20台、イス59脚、内線電話(台)、アップライトピアノ(ヤマハUX300)、司会台、空気清浄機 ホワイトボード(0.9×1.8固定)、スクリーン(電動昇降) <アンプ内> CD、DVD、ビデオデッキ、テープ2 <マイク> 有線2、ワイヤレス2 マイクスタンド 長短各1、プロジェクター(天井) 譜面台6、テレビ3(台1)、カラオケDVDレコーダー				

- ・机、イスは窓際・壁面に常置
(使用後は元の場所にお戻しください)
- ・スクリーンはホワイトボード前に昇降
(昇降スイッチは前壁左)
- ・ビデオプロジェクターは天井に設置

床=タイルカーペット