


多 目 的 室

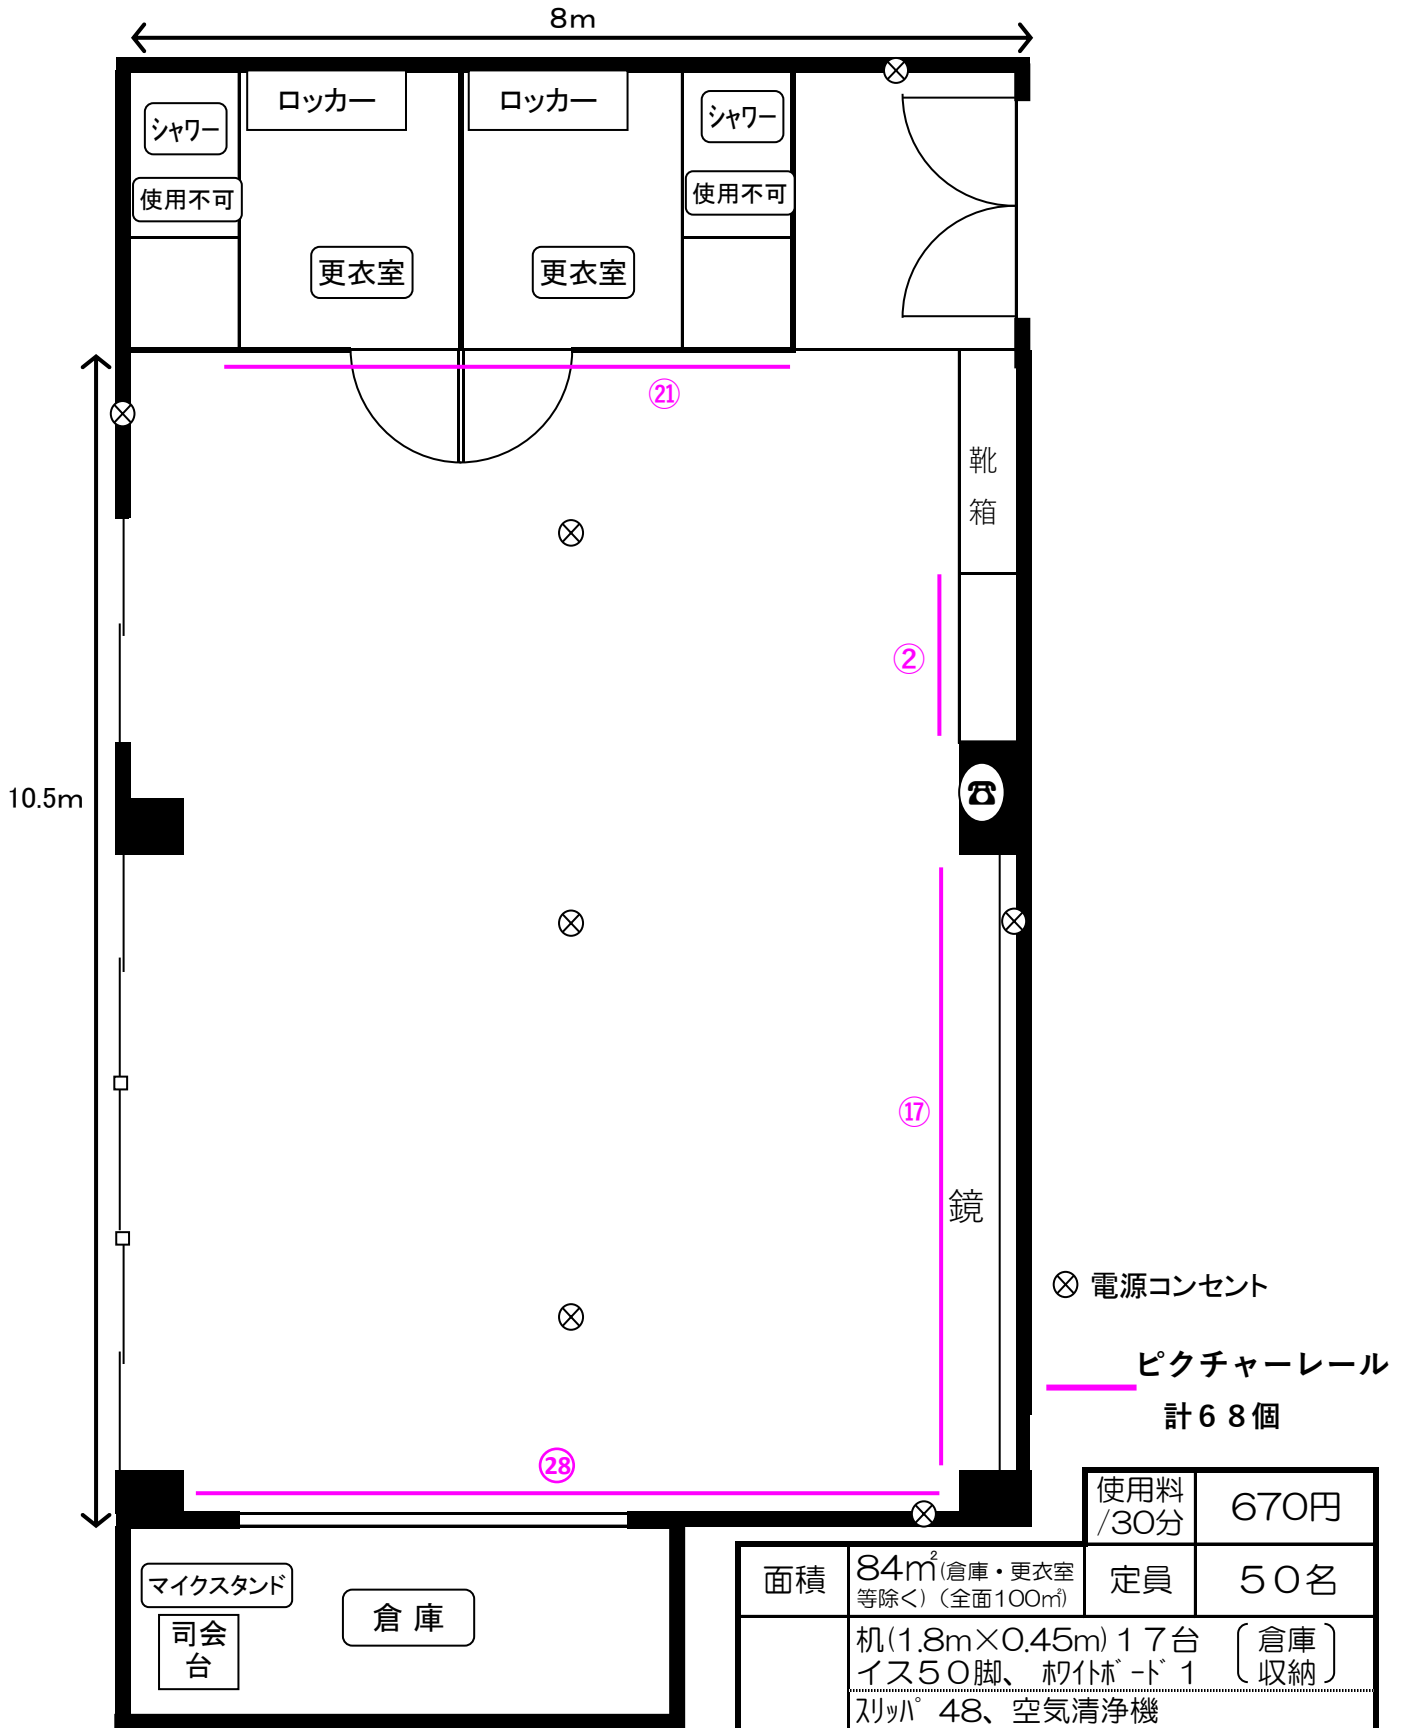

⊗ 電源コンセント

ピクチャーレール
計 68 個

使用料 /30分	670円
----------	------

面積	84m ² (倉庫・更衣室等除く)(全面100m ²)	定員	50名
備品	机(1.8m×0.45m)17台〔倉庫〕 イス50脚、杓付ボード1〔収納〕 机 48、空気清浄機 マイクスタンド(短)1、ロッカー2、司会台1 更衣室 2室(シャワー室使用不可)		

床=フローリング(土足厳禁)

