


# 調 理 室

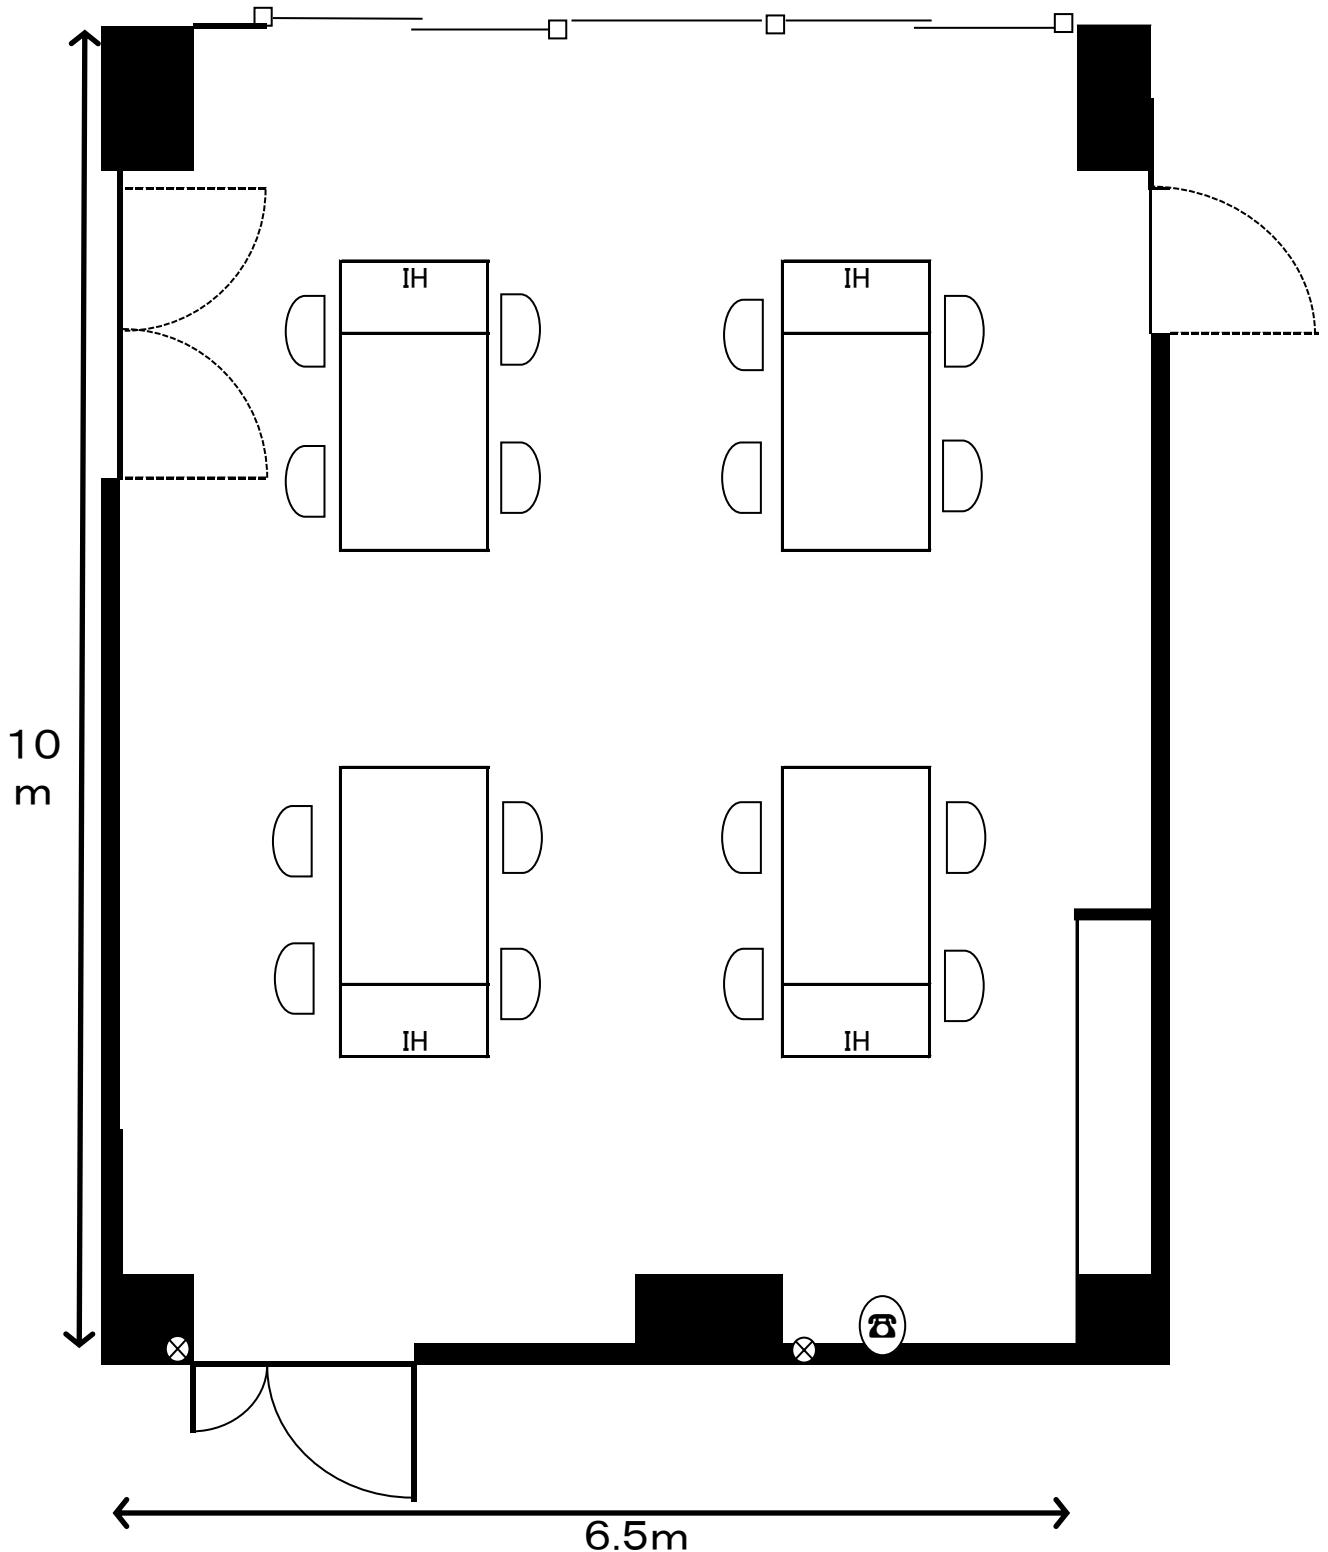

定員	面積	使用料/30分	備 品
24名	68㎡	360円	調理台 4台、仮 24脚、流し(蛇口 4) 冷蔵庫、内線電話 ホワイトボード (固定)