


和室

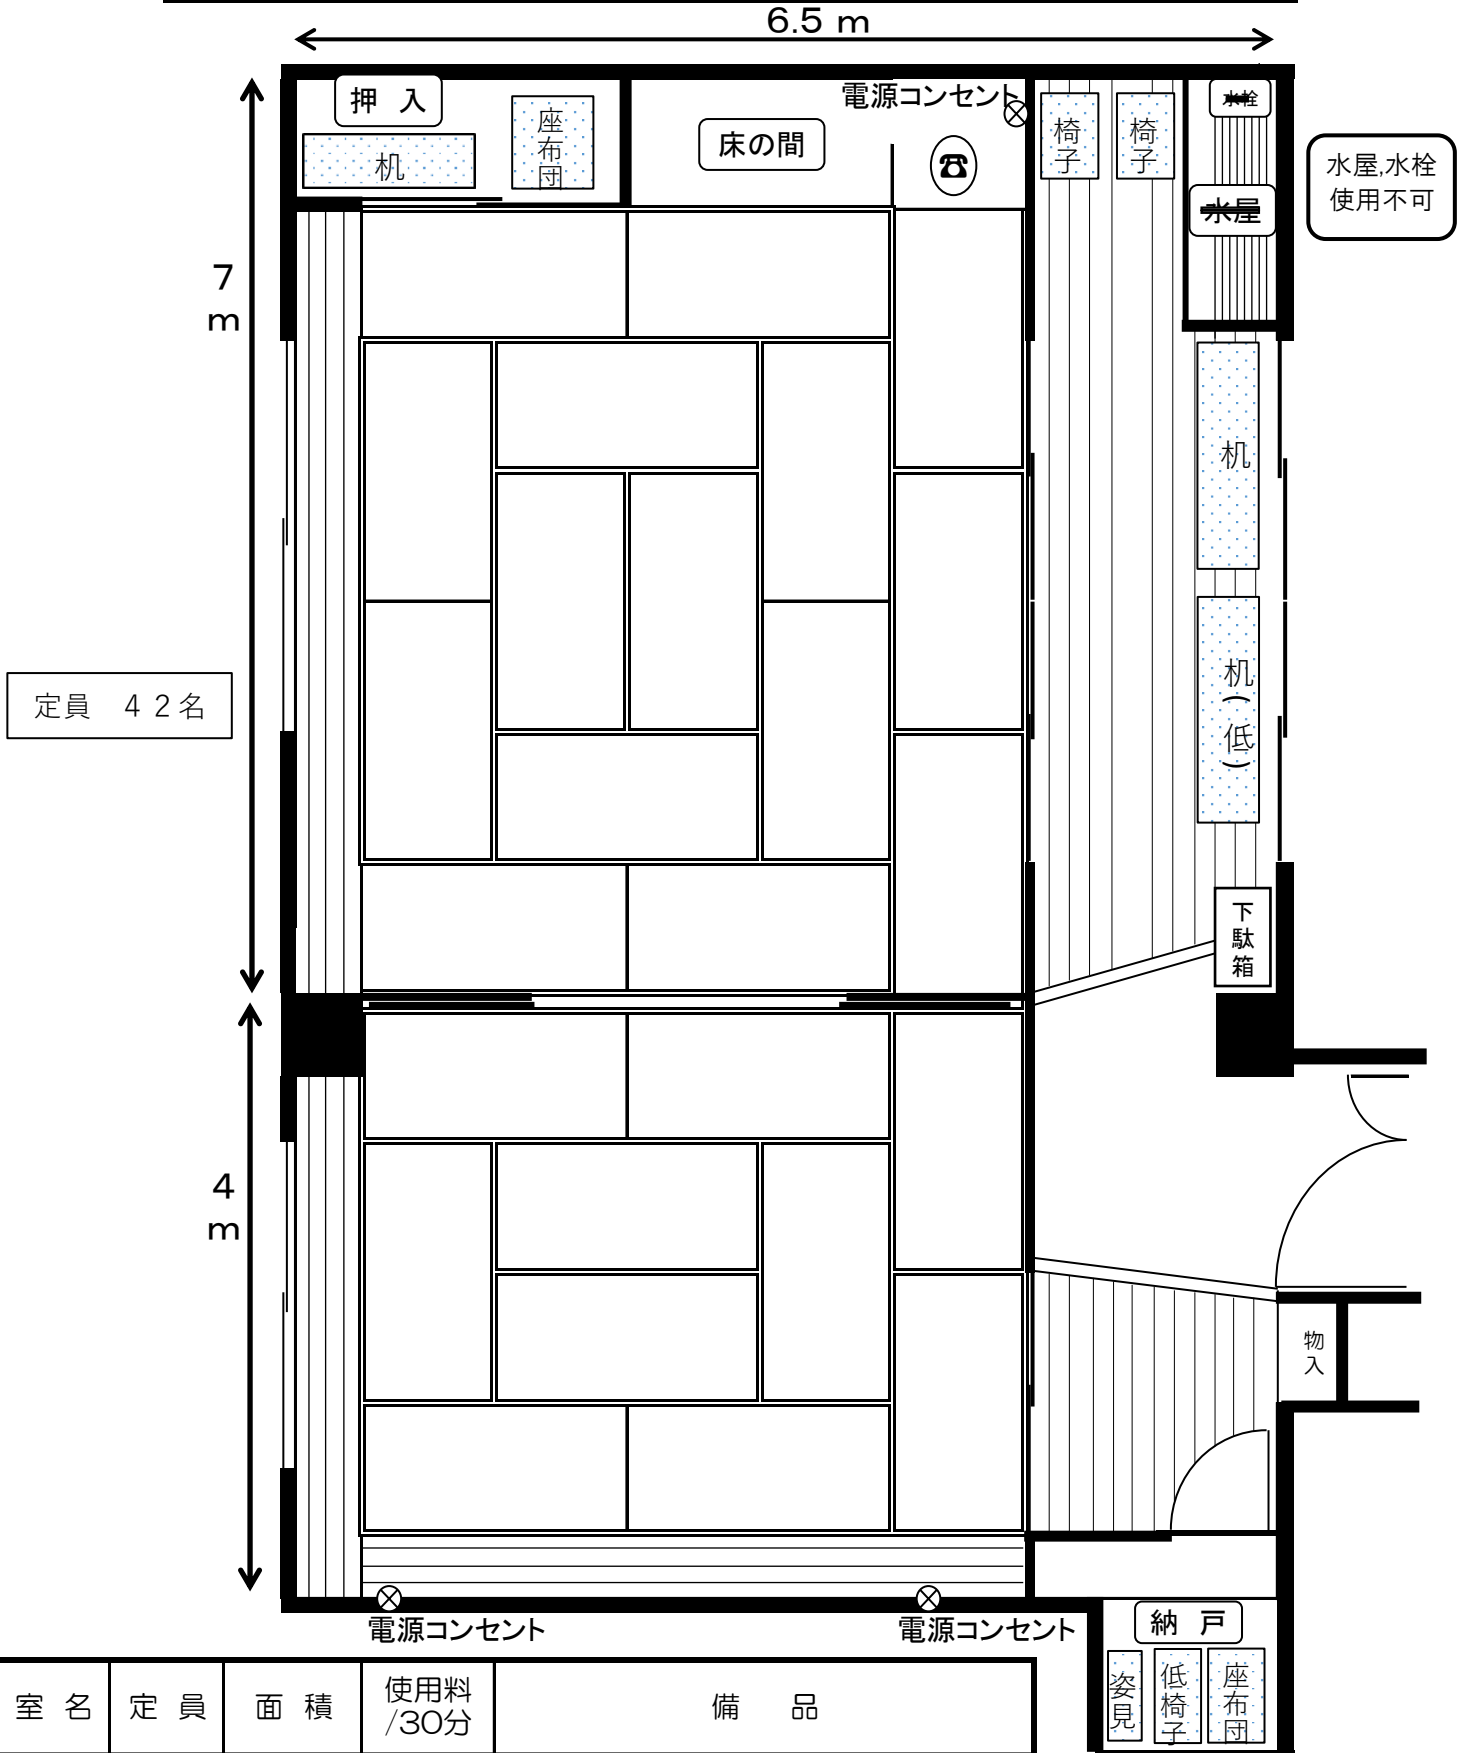

室名	定員	面積	使用料/30分	備品
和室	42名	76㎡ 25畳	520円	机(1.8×0.45) 14台、椅子42脚 低い机(1.8×0.45) 6台、低椅子 5脚 座布団40枚、姿見、内線電話

水屋、水栓は利用出来ません。

