
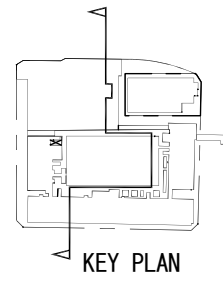


KEY PLAN

----- 商業住宅区画

図面 番号	図面名称	縮尺
10	施設建築物 東西断面図	1/500

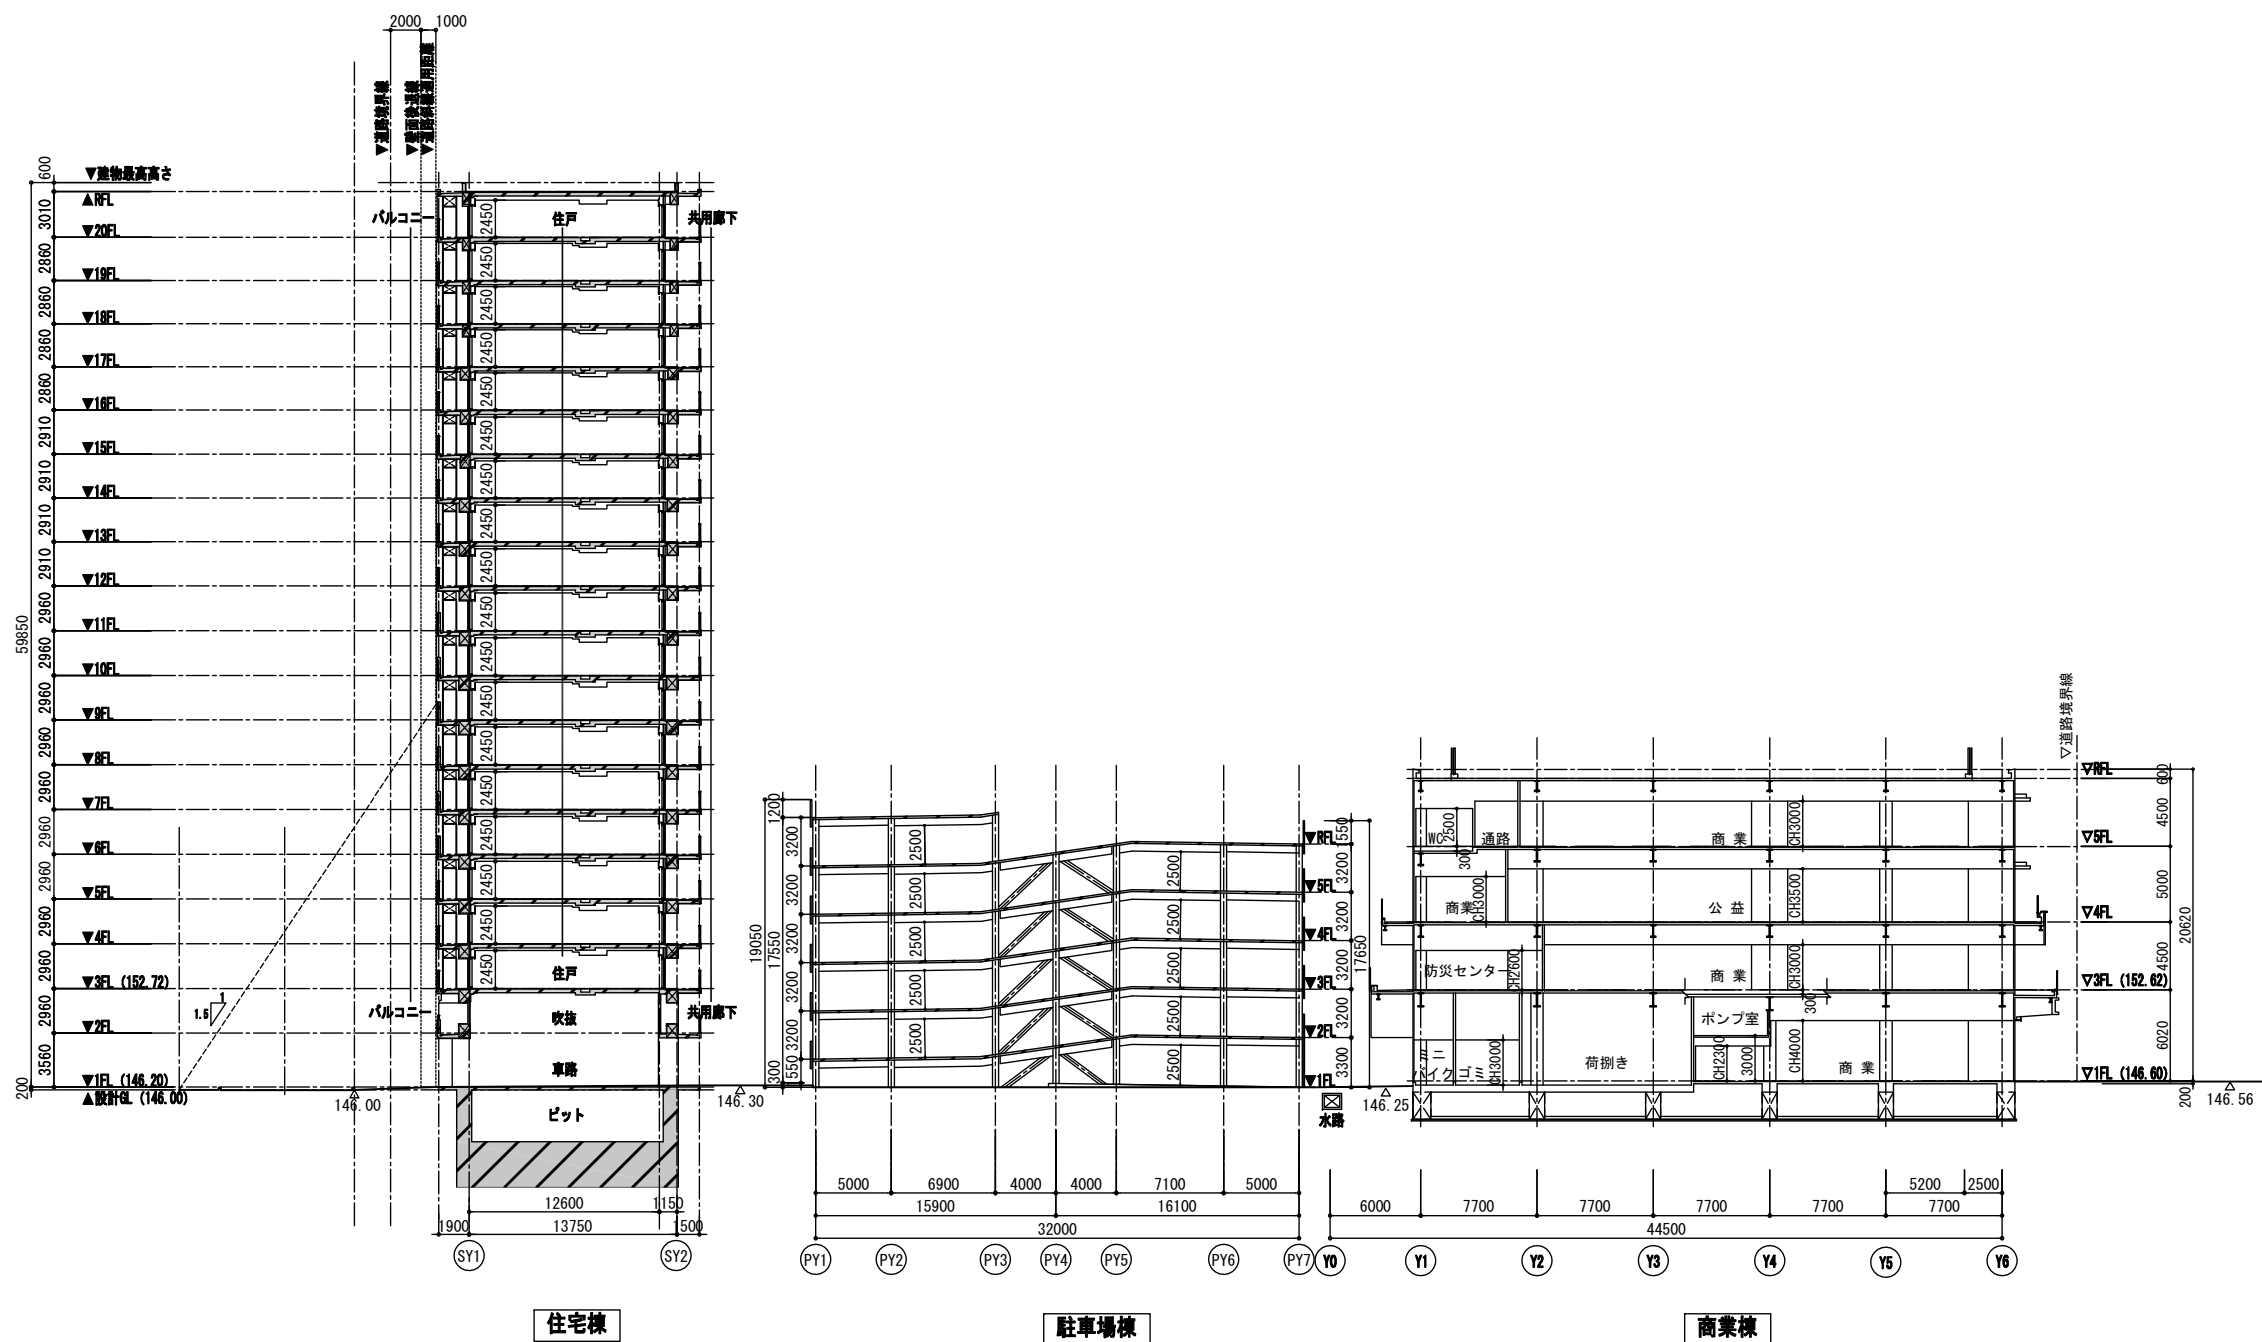

図面 番号	図面名称	縮尺
11	施設建築物 南北断面図	1/500