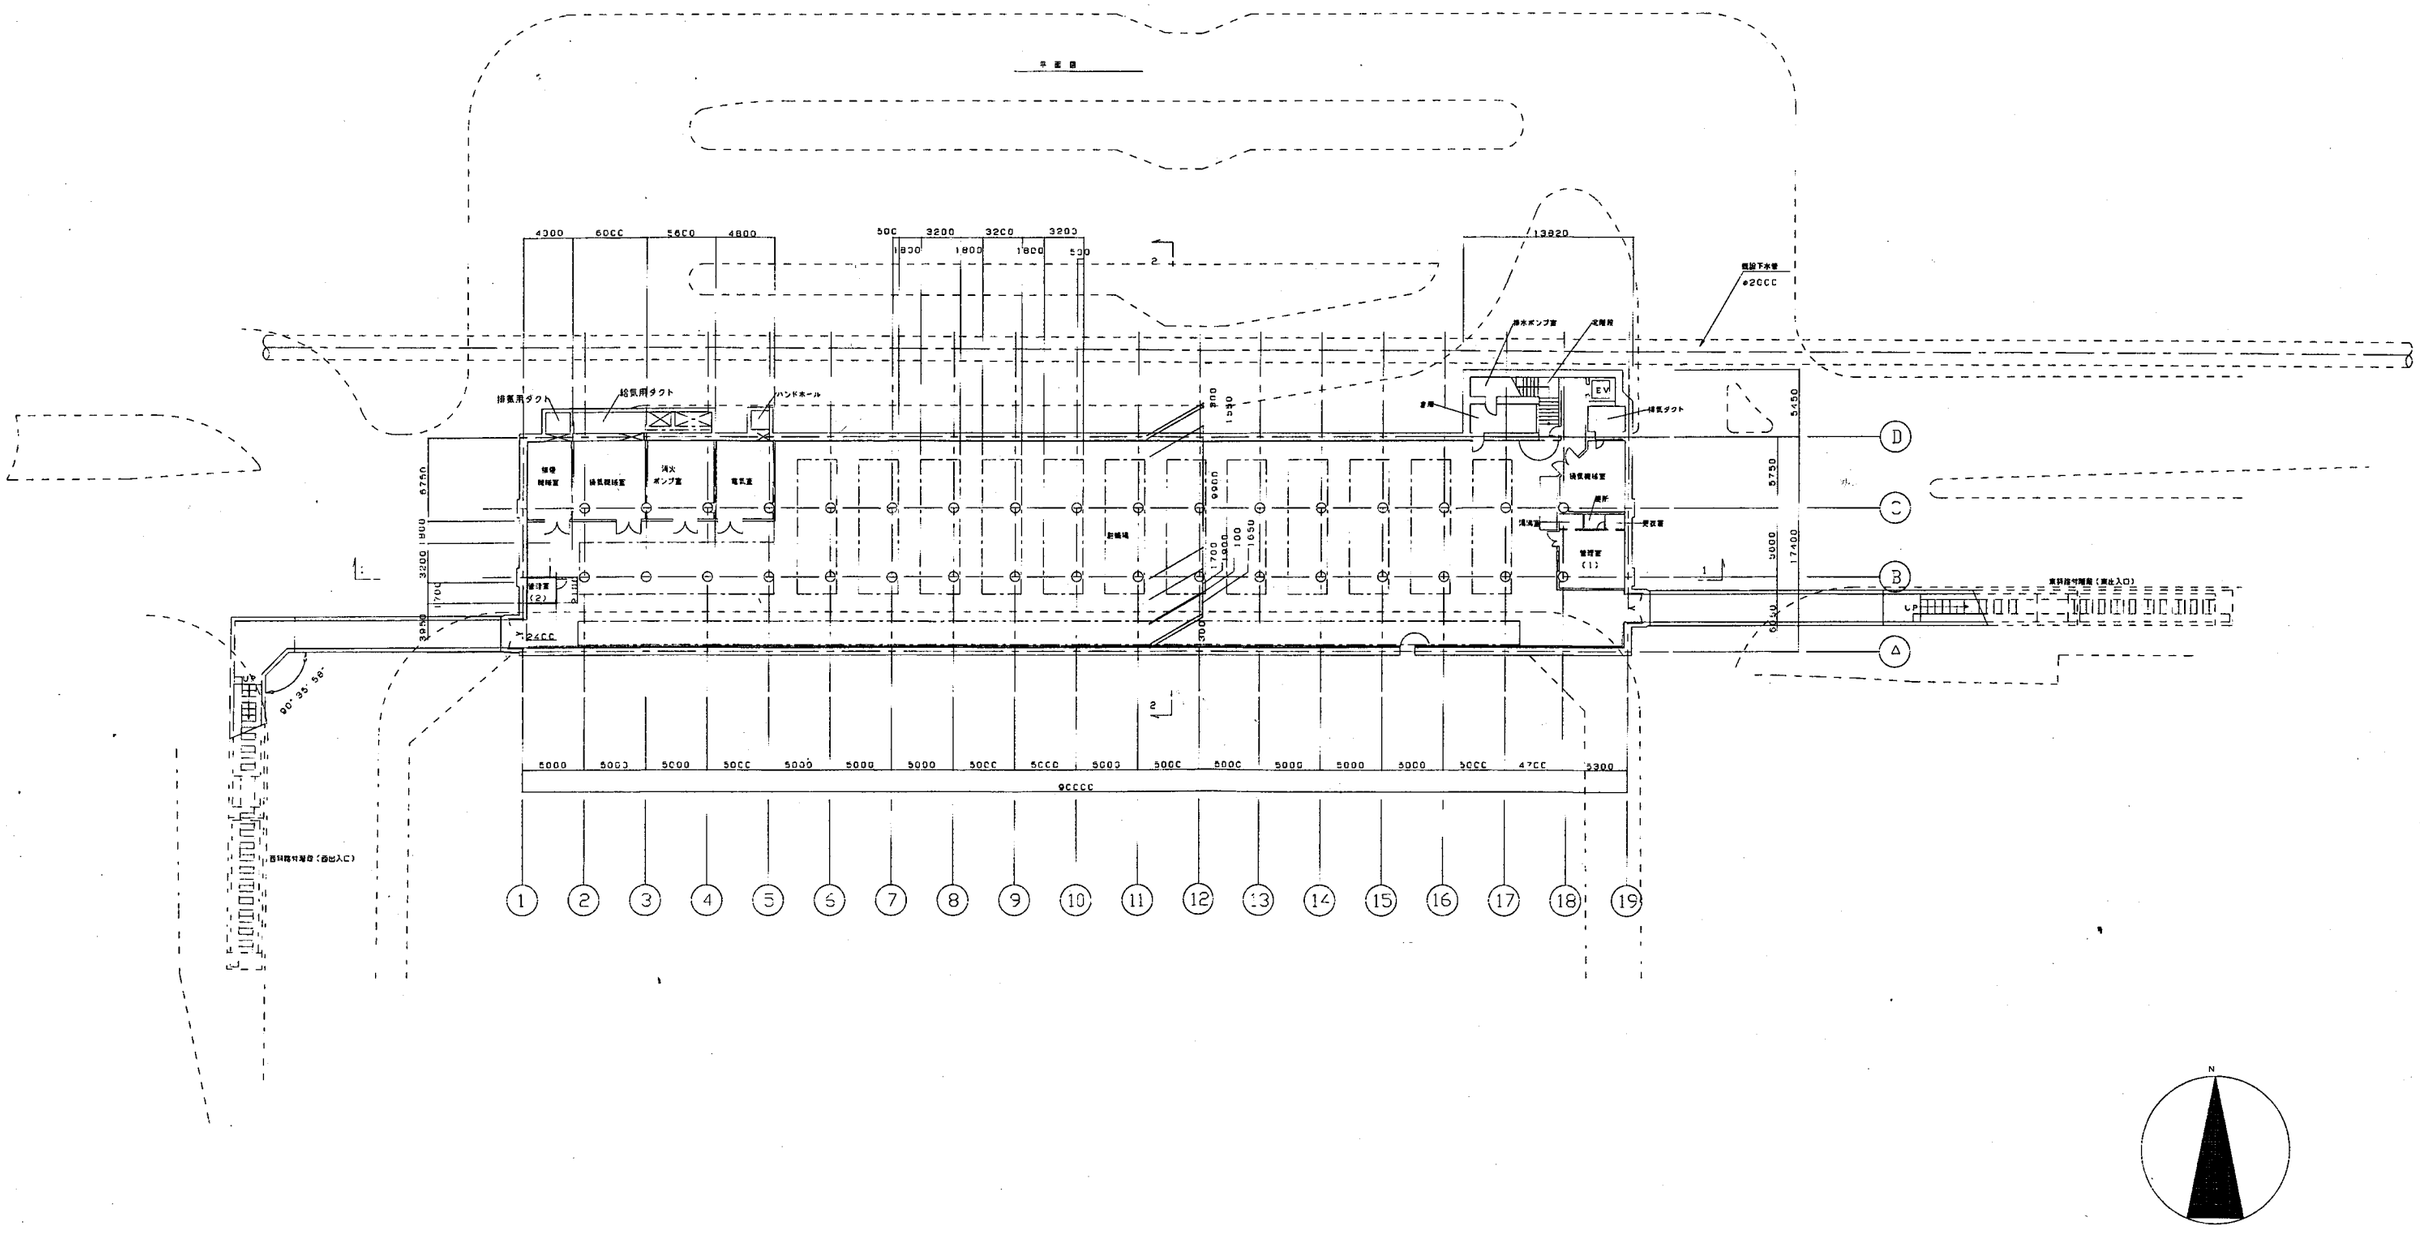

三田市都市整備部再開発事務所	パシフィックコンサルタンツ株式会社	年月日	工事名	地下駐輪場建築工事
		縮尺 1/250	図面名	地下平面図

A 09/50