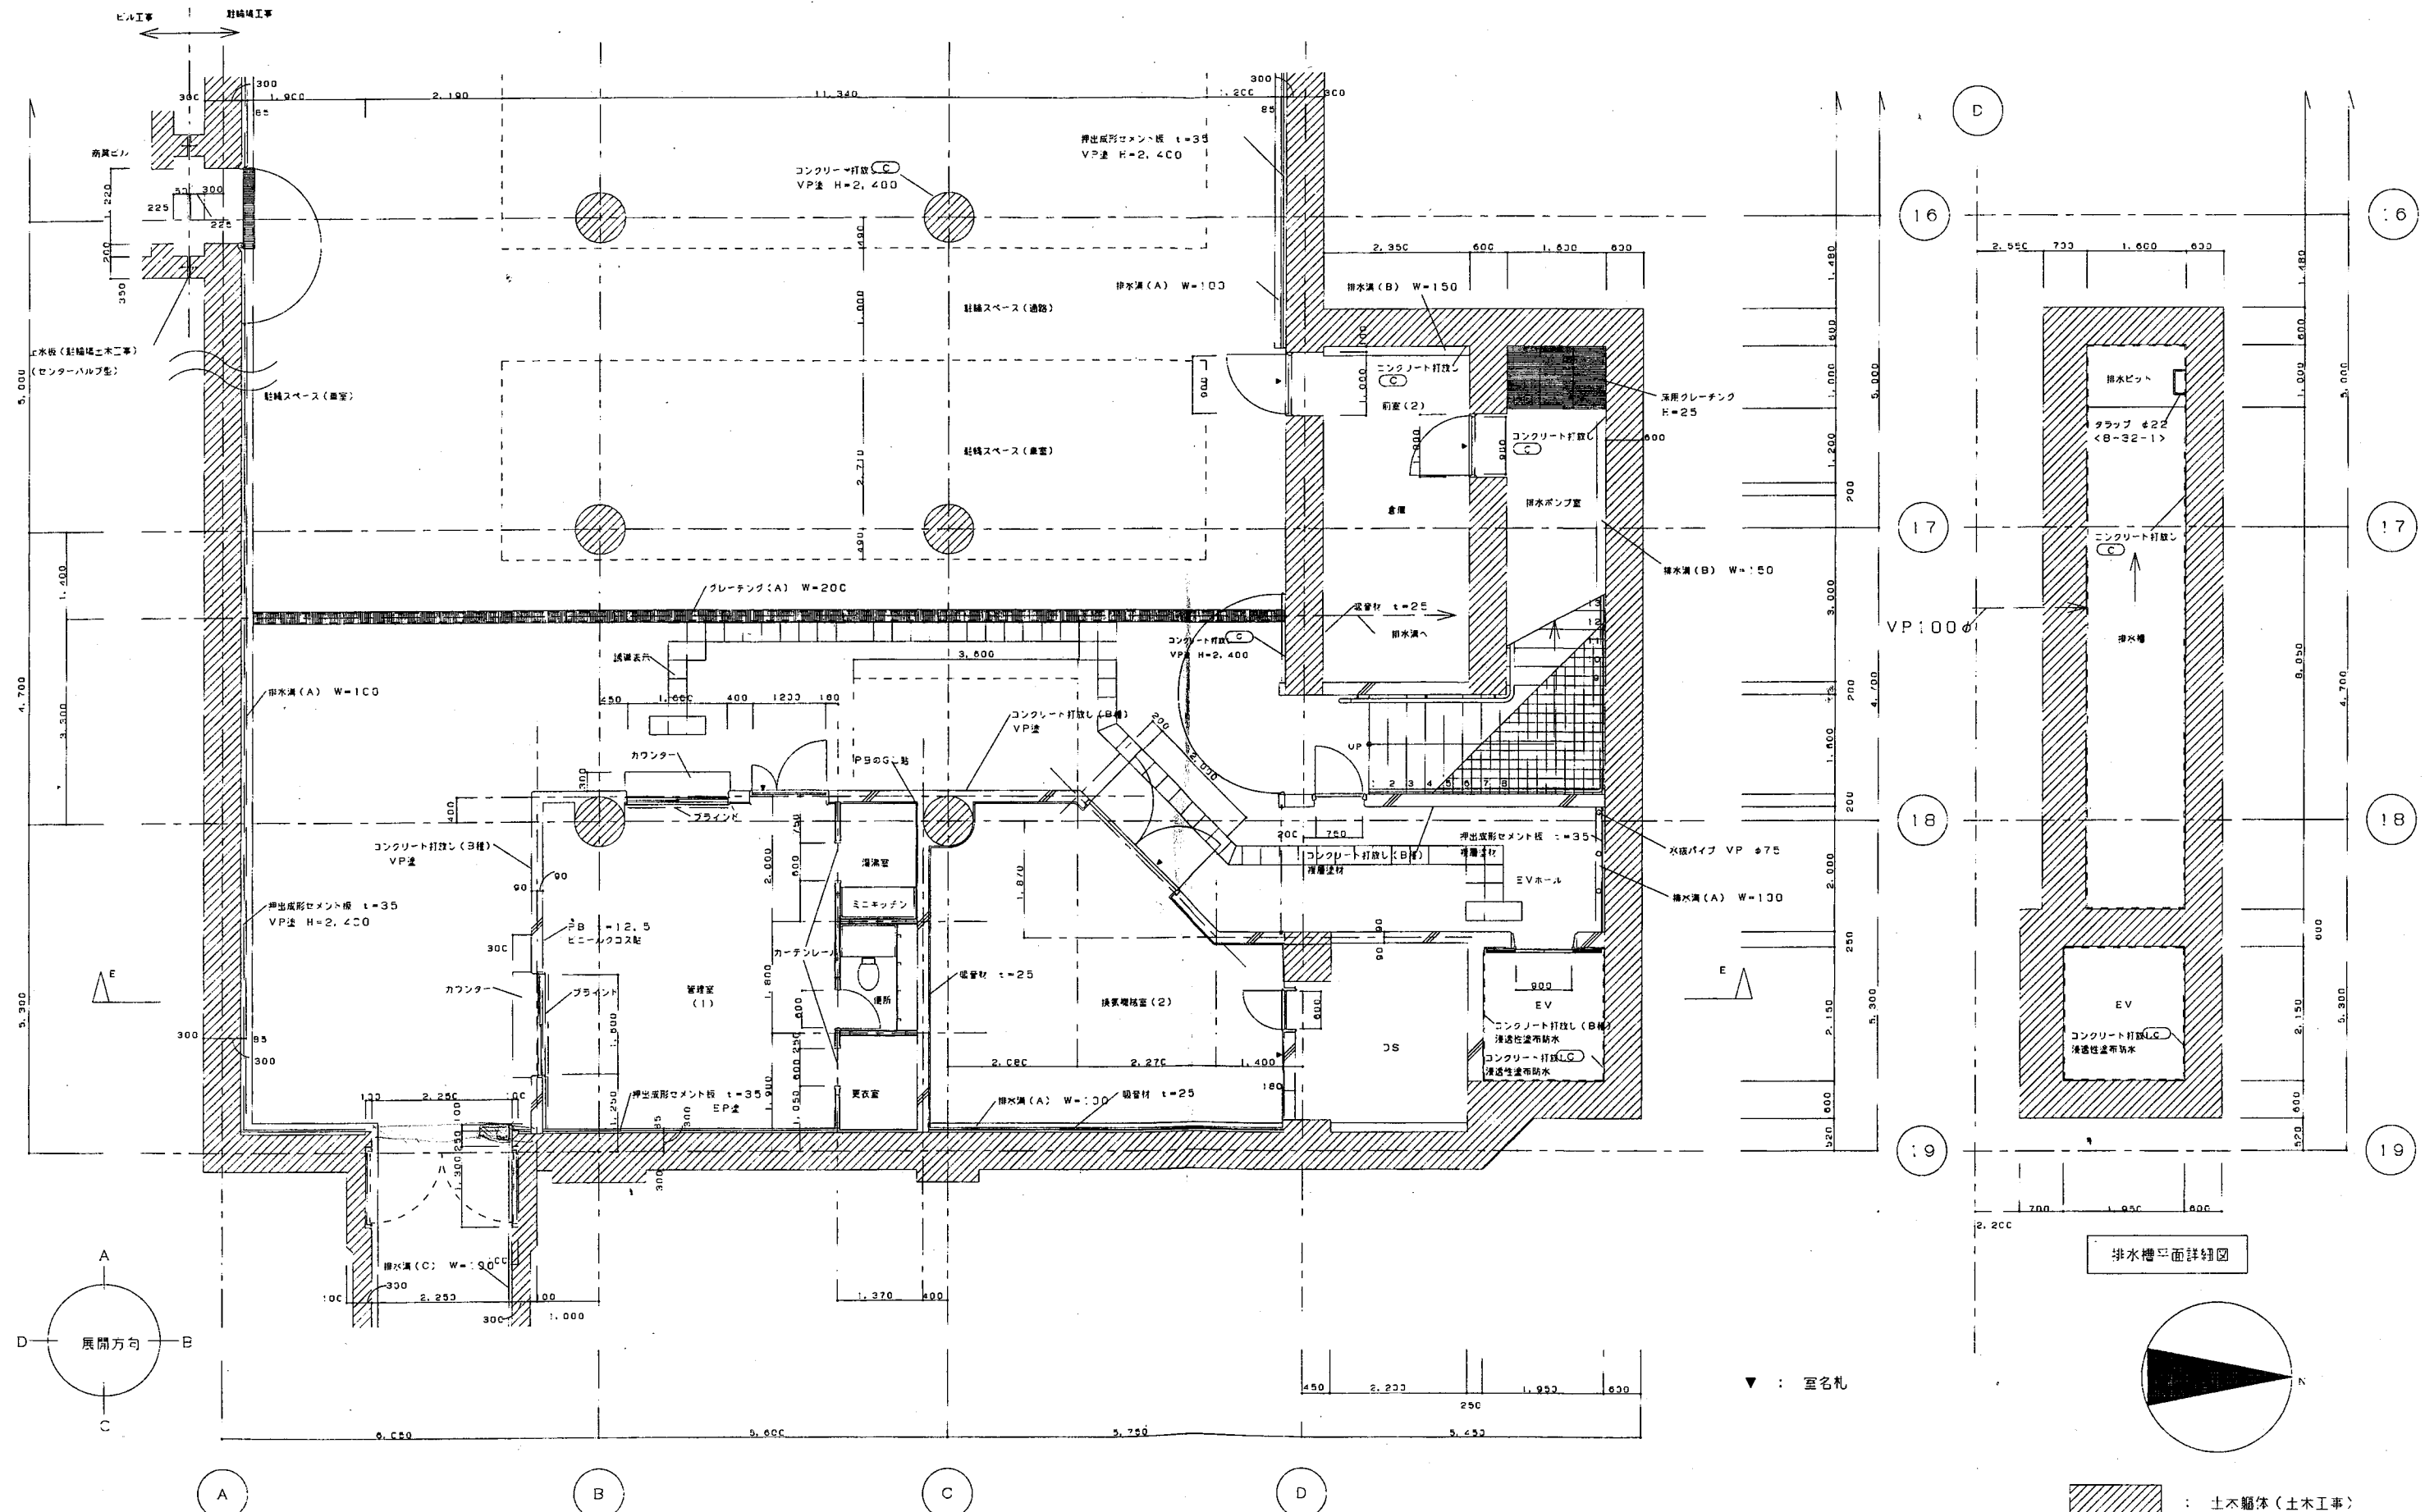


排水槽平面詳細図

▼ : 室名札

土不躯体 (土木工事)

三田市都市整備部再開発事務所 年月日 縮尺 1/50	パシフィックコンサルタンツ株式会社	工事名 地下駐輪場建築工事 図面名 平面詳細図 (1) A 13/50
---	--------------------------	--