

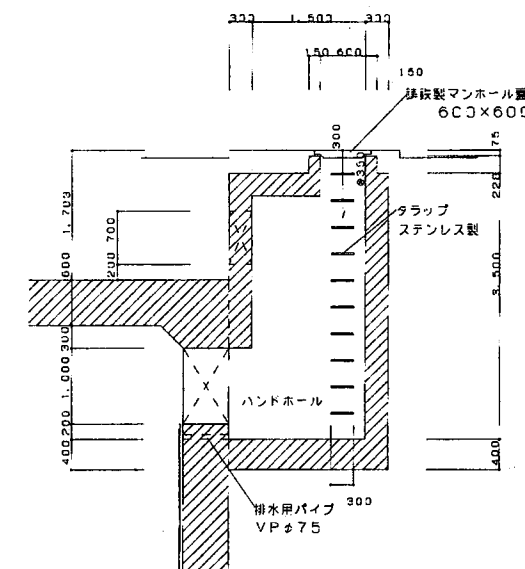


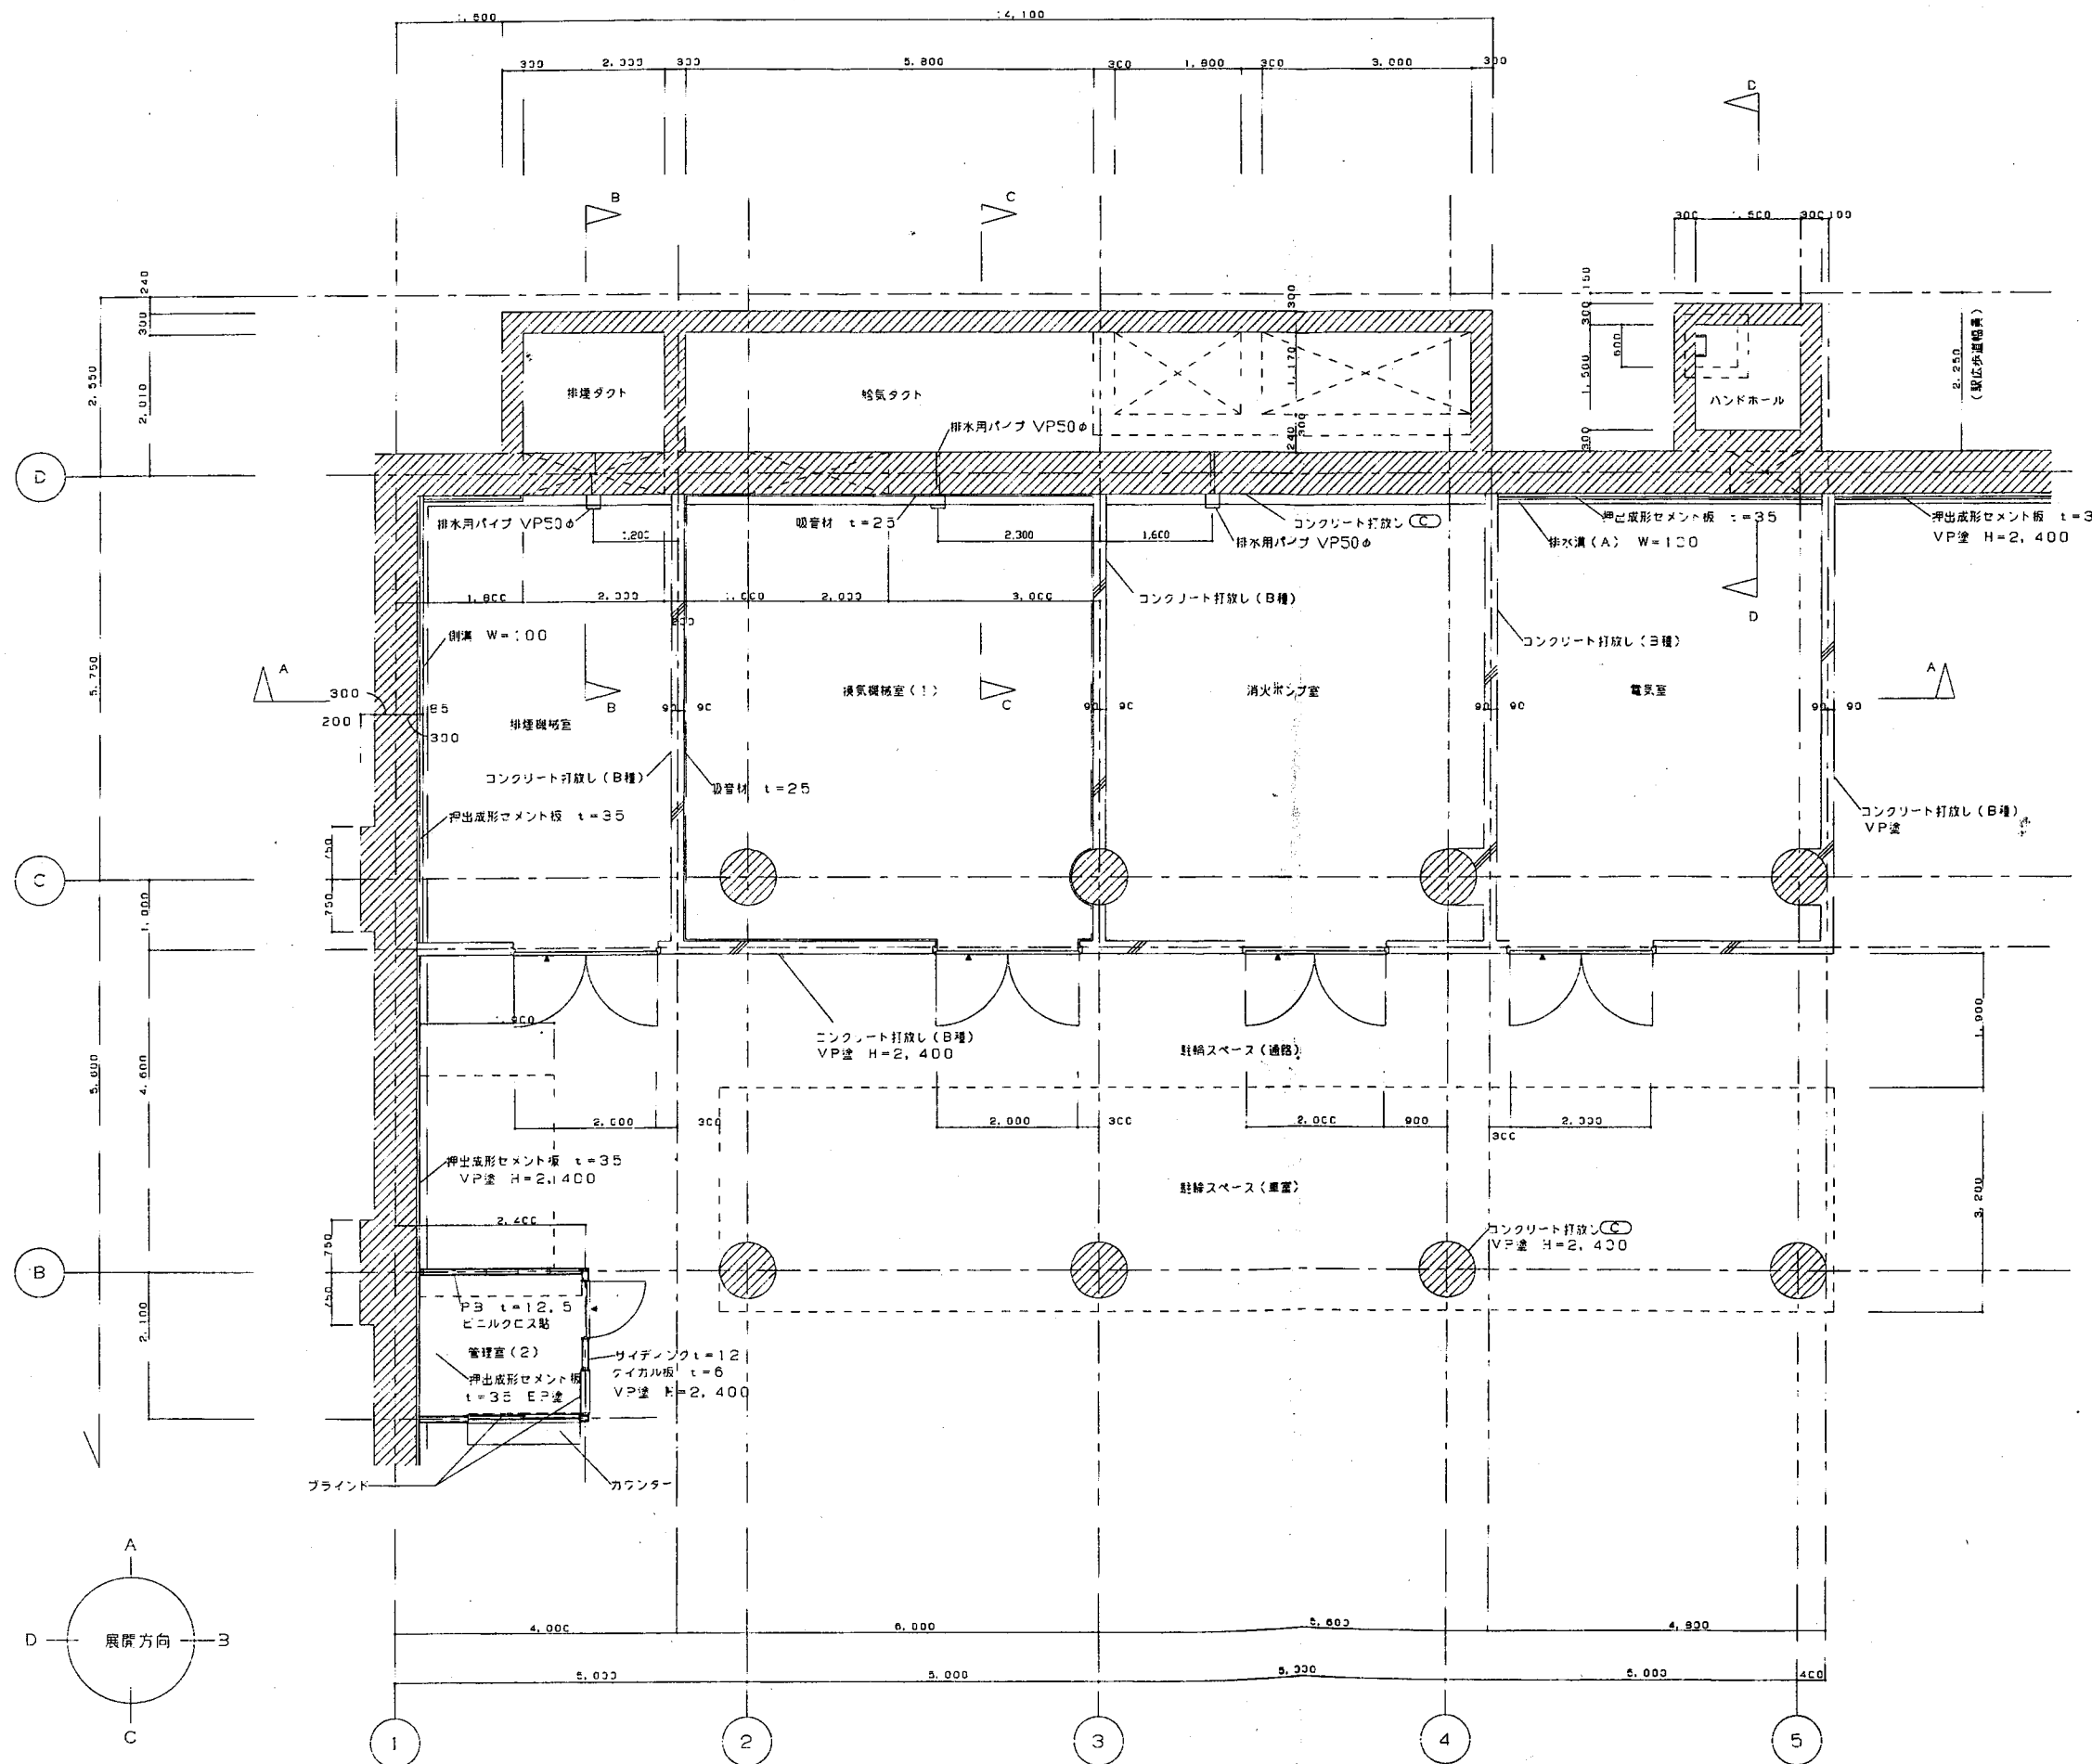

D-D断面図

▼ : 室名札

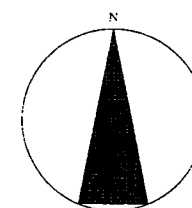

/// : 土不躯体(土木工事)

三田市都市整備部再開発事務所

パシフィックコンサルタンツ株式会社

工事名

地下駐輪場建築工事

年月日

図面名

平面詳細図(2)

縮尺 1/50

A

14

5C