



地上階平面図

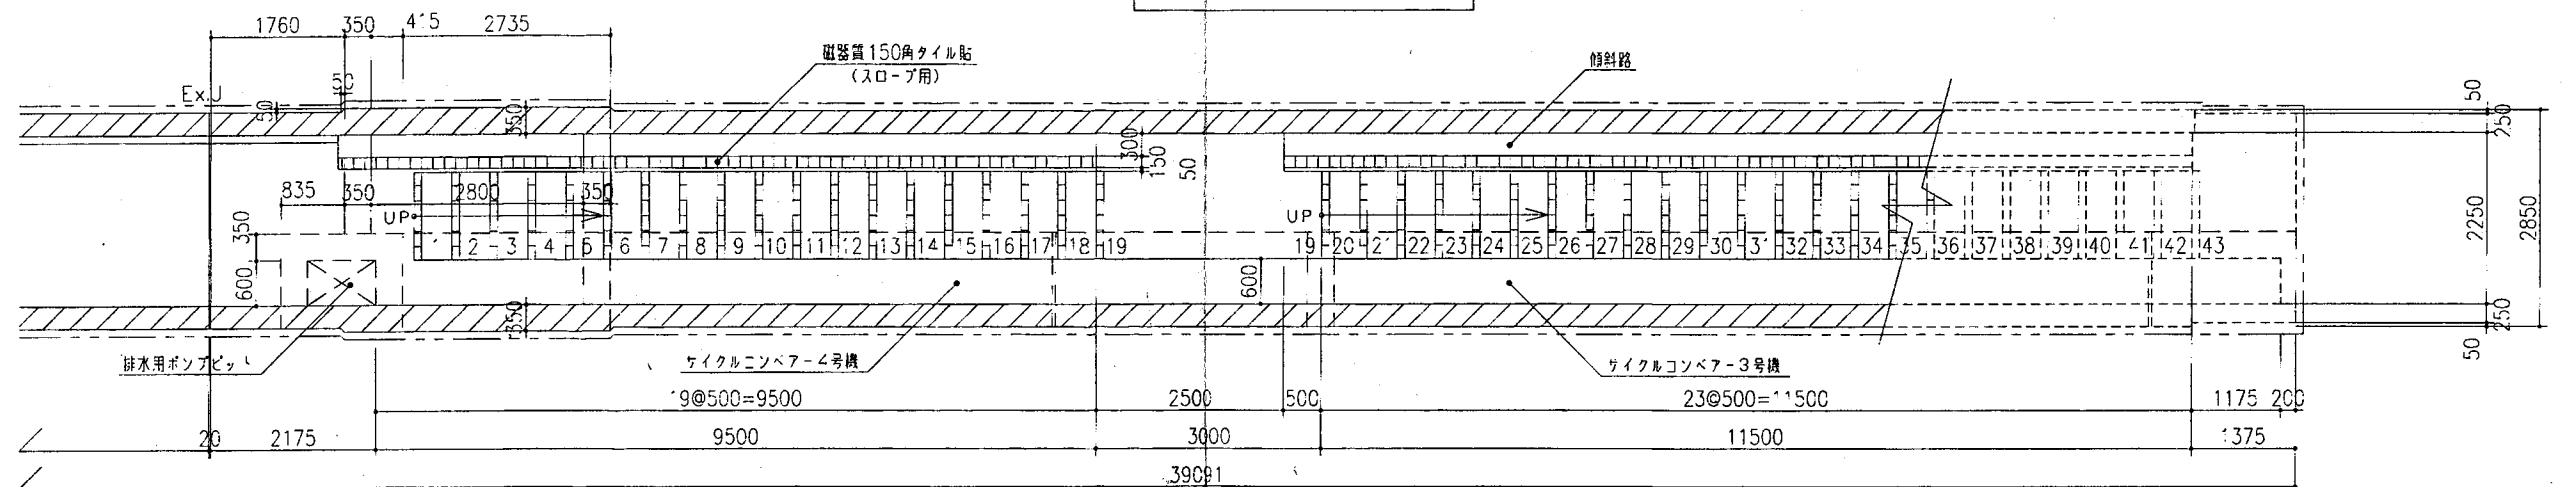

地下階平面図 (1)

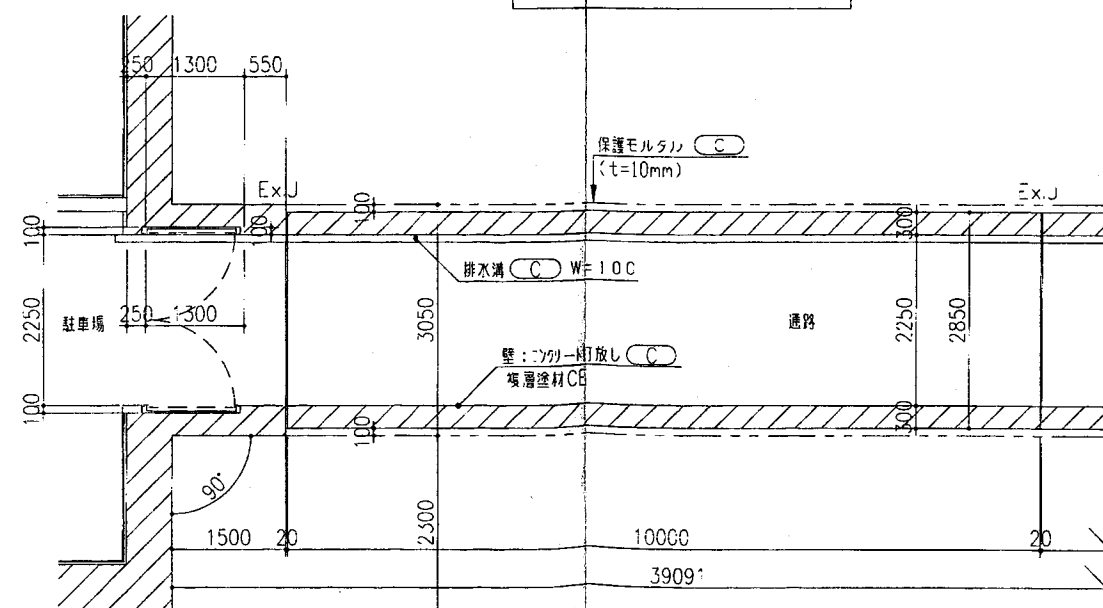

地下階平面図 (2)

：土木躯体 (土木工事)