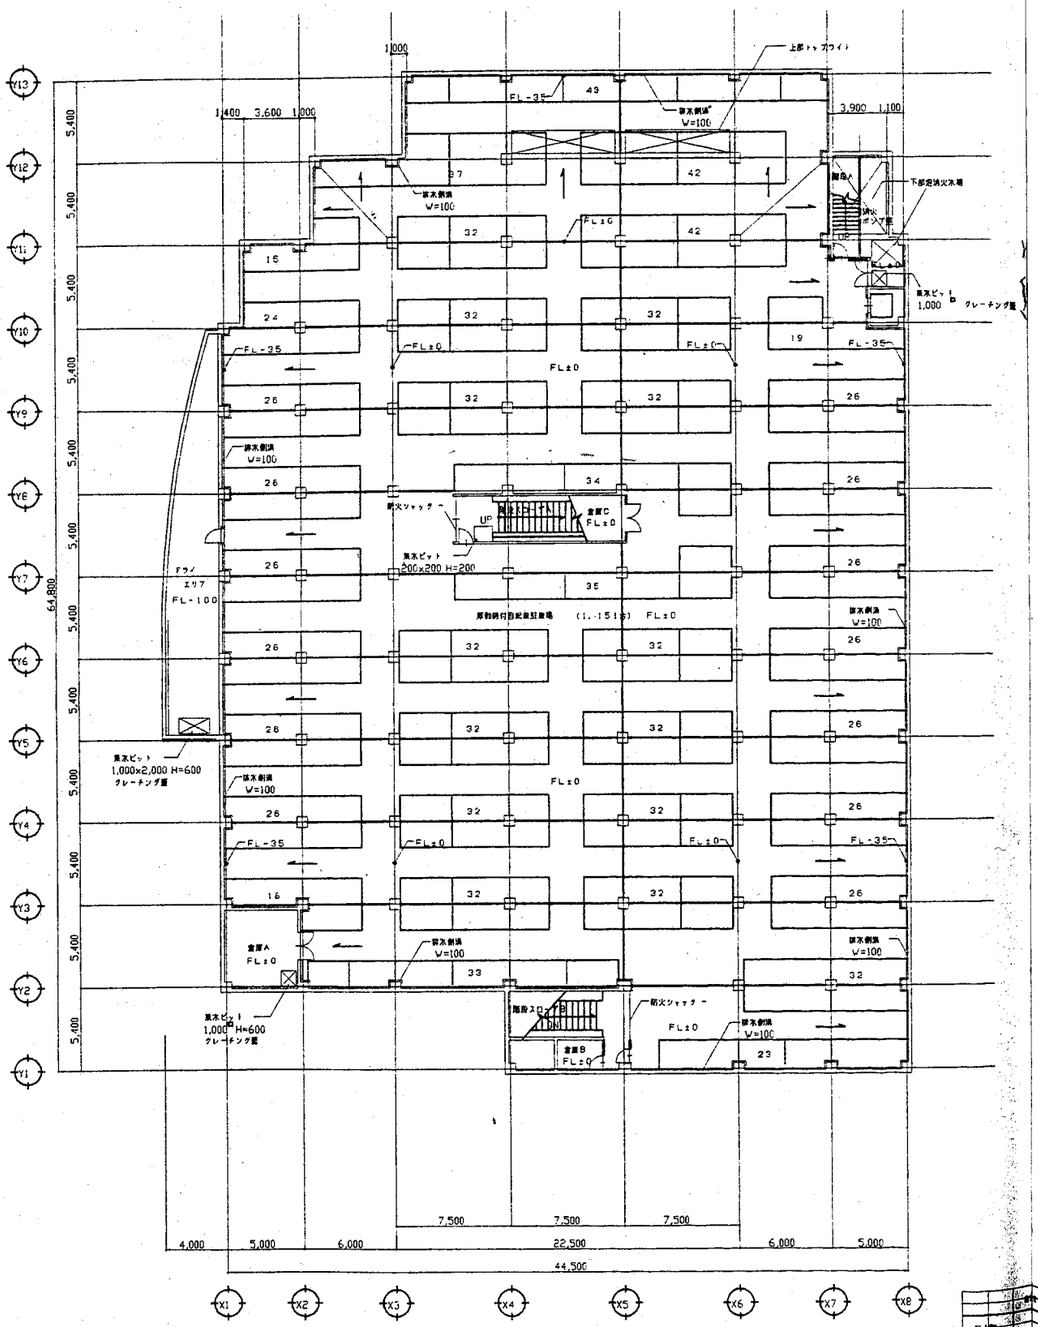

地階平面図 1/200

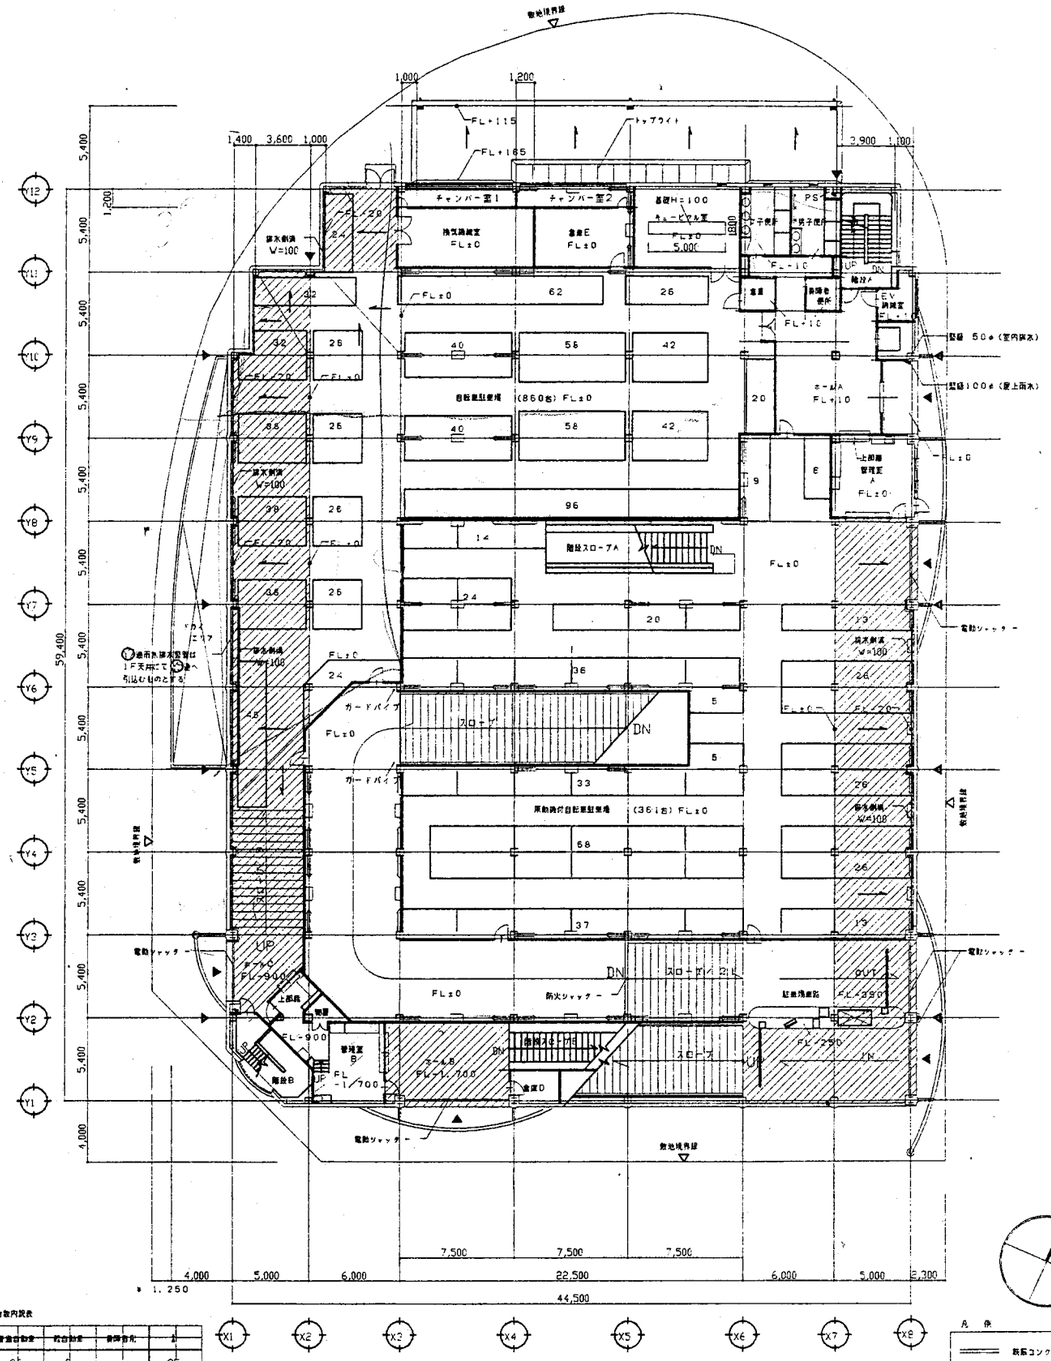

1階平面図 1/200

駐車台数内訳表

	原動機付自転車	普通自動車	軽自動車	身障者用	計
地下1F		86	9		95
1F		76	11	4	91
2F		76	11	4	91
3F	36台				
4F	115台				
5F	151台	249	31	8	281

凡例

- 既存コンクリート
- ALC版 t=100
- コンクリートブロック積み
- シャッター
- ガラスブロック
- ブレースを示す
- 雨樋（屋上排水用、室内排水用）及びドレイン位置を示す
- 原動機付自転車駐車位置（B1F）
- 変更防水復旧範囲

快適空間をクリエートする
三田市都市整備部建築指導課
一級建築士大臣登録 173089号 比 哲仁

三田市承認	中畑 杉本	工事名	（仮称）新三田駅前駐車場等建築工事
三田市製図		図面名	地階、1階平面図
縮尺	S=1/200	年月日	1997-09
図面番号	A-011		

委託事務所検印
委託事務所製図
委託事務所名 一級建築士大臣登録
株式会社 ニューシェック 54278号 上田 嘉明