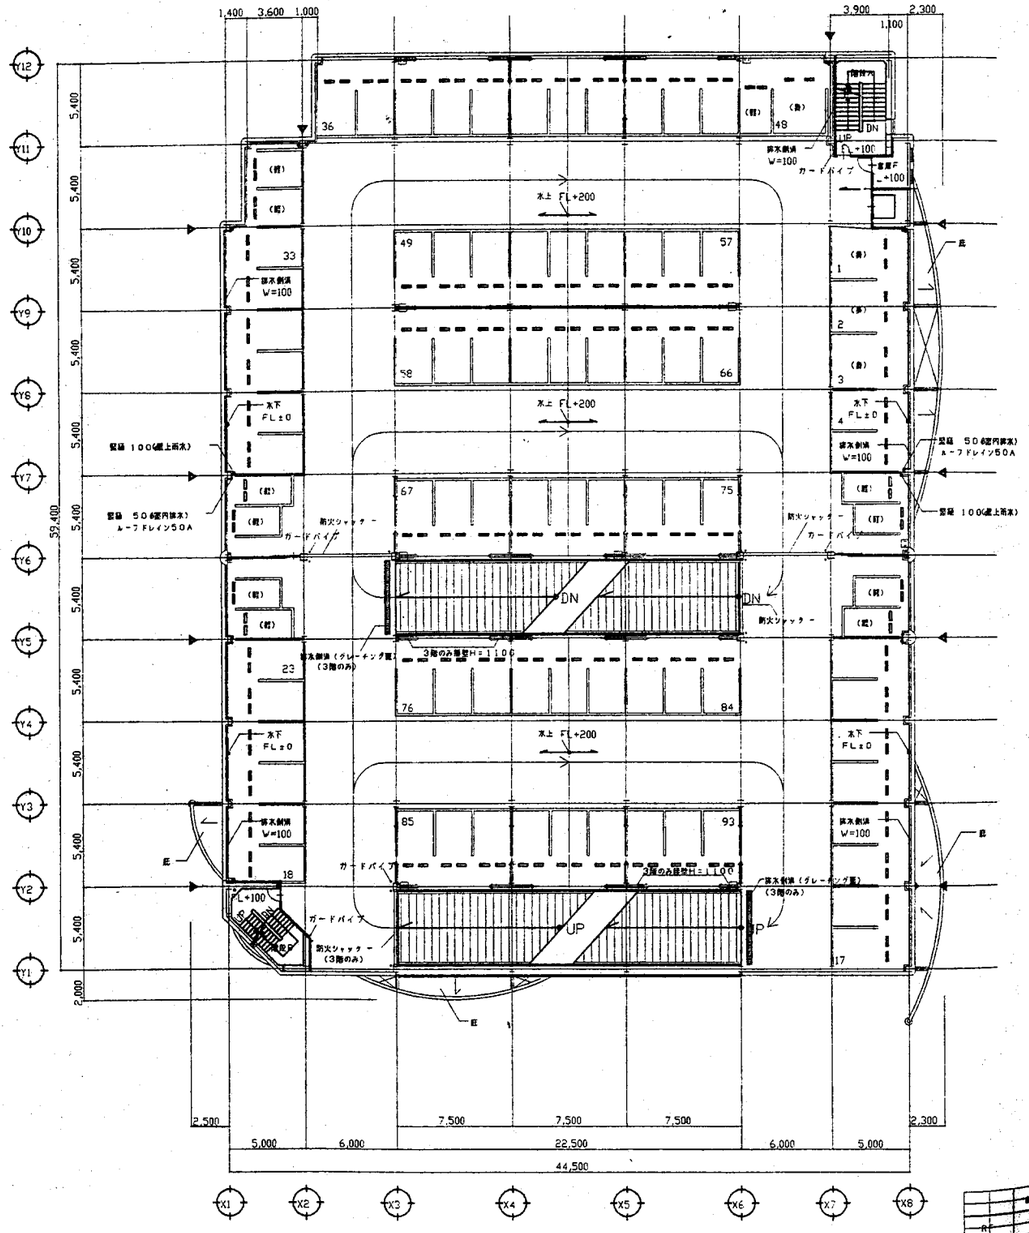

2階(3階)平面図 1/200

駐車台数内訳表

階	障害者用台数	普通台数	軽自動車	自動車用	計
R		86	9		95
3		78	11	4	93
2		78	11	4	93
1	8	301			
B1F		115			
2	8	151			
計		243	31	8	282

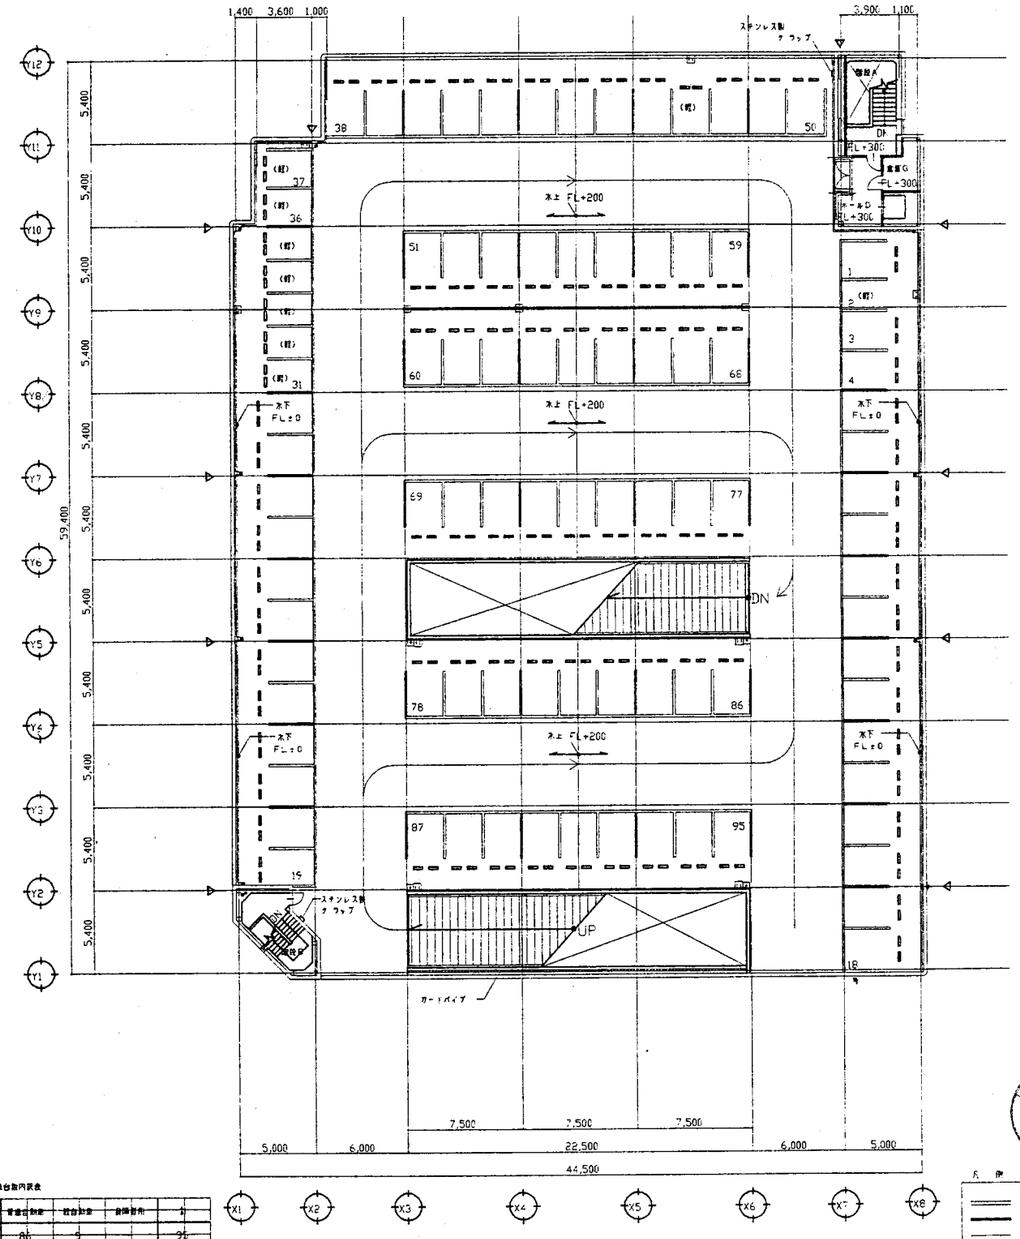

屋上平面図 1/200

凡例

- 鉄筋コンクリート
- ALC版 t=100
- シャッター
- カウスブロック
- ブレースを示す (ハッチング部分は2階のみ)
- 竪樋(屋上排水用 室内排水用)及びドレイン位置を示す
- 屋上排水用ルーフドレイン位置を示す
- 排煙消火設備番號 (500□)
- 屋上照明番號 (450□)

日付	内容	快適空間をクリエートする 三田市都市整備部建築指導課 一級建築士大臣登録 173089号 比 BC	三田市承認	中畑	杉本	工事名	(仮称)新三田駅前駐車場等建築工事	委託事務所捺印	委託事務所製図	年月日	図面番号
			三田市製図			図面名	2・3階、屋上階平面図	縮尺 S=1/200	委託事務所所名 株式会社 ニュージェック 一級建築士大臣登録 ち4278号 上田 憲司	1997-09	A-012