清掃業務特記仕様書

・側溝清掃及び除草業務（その 2） 仕様書

・路面清掃業務　仕様書

・水路清掃業務　仕様書

※単年度の内容である

業務委託特記仕様書

第１条　適用範囲

本仕様書は三田市管理課が発注する道路維持委託業務に適用する。

業務名　：側溝清掃及び除草業務委託（その２）

箇所名　：三田市 広野他 地内

第２条　仕様書及び関係法令について

本業務の作業にあたっては、「兵庫県県土整備部　土木工事共通仕様書　平成 29 年 12 月」を準用するものとし、その他、特記すべき事項については本特記仕様書を優先するものとする。

また、業務に当たり関係諸法令を遵守すること。

第３条　業務責任者

本業務の内、技能、専門知識、危険を伴う作業等を行う場合は、関係法令の規程により専門の知識をもつ業務責任者等に、作業の指揮にあたらせなければならない。

第４条　安全管理について

本業務の安全管理については余裕のある作業計画を立て、安全が全てに優先する意識の高揚を図ると共にＫＹ活動を実施する等、無事故無災害に努めなければならない。

作業中は障害物飛散に対して安全な方法で実施するものとし、施工計画書に周辺に対する安全確保方法について記載するものとする。

作業中に障害物飛散による周辺への損害を与えた場合は、速やかに監督員に報告するものとし、その指示を遵守しなければならない。

第５条　業務作業における標示施設等の設置について

地域住民及び通行者等に理解と協力を得る為、広報活動を目的とした作業標示施設を設置するものとする。設置する標示施設は簡潔でわかり安い内容となるよう創意工夫を行うこと。

第６条　草・枝葉・竹・不良土の処分

各処分先は以下のとおりとする。

草、枝葉　：三田チップ株式会社　　三田市藍本

運搬距離　Ｌ＝13.8 ㎞

竹、不良土：株式会社中西商店　三田市末 2049 他

運搬距離　Ｌ＝8.0km

また、契約後受注者側からの申し出により変更した方が経済的または処分が困難であると判断される場合は、監督員と作業確認の上設計変更することができる。ただし、変更後発生した問題については、すべて受注者側の責任で解決しなければならない。

第７条　交通誘導員人数について

本業務に配置する交通誘導員は、下表のとおり計上しているが、道路管理者及び所轄警察署の打合せの結果又は、条件変更に伴い員数に増減が生じた場合は、設計図書に関して監督員と協議するものとし、設計変更の対象とする。

配置場所	交通誘導員	編成	昼夜別	交代要員の有無	適用期間
三田市内	２名／日	交通誘導員Ａ　　名 交通誘導員Ｂ　74名	昼	無	

なお、交通誘導員Ａ、Ｂの定義は次のとおり。

資格	資格要件
交通誘導員Ａ １・２級交通誘導警備検定合格者	公安委員会が学科及び実技試験を行って、交通誘導警備に関して専門的な知識及び技能を有すると認めた者。
交通誘導員Ｂ 交通誘導に関して専門的な知識及び技能を有する警備員	・警備業法における警備員指導教育責任者資格者証の交付を受けている者。 ・警備業法における指定講習を修了した者。 ・警備業法施工規則における基本教育及び業務別教育（警備業法第二条第一項第二号の警備業務）を既に受けている者で、交通誘導に関する警備業務に従事して期間（実務経験）が１年以上である者。

２　受注者は、交通誘導員Ａとして交通誘導警備検定合格者を配置した場合、交通誘導警備検定合格証（写し）を監督員に提出するものとする。

受注者は、交通誘導員Ｂとして交通誘導に関し専門的な知識及び技能を有する警備員を配置した場合、交通誘導員として交通誘導に関し専門的な知識及び技能を有すると確認できる次の資料の何れかを監督員に提出するものとする。

・警備員指導教育責任者資格者証（写し）
・指定講習修了証明書（写し）
・警備業法施工規則　第二十六条第二項に定める基本教育、及び同条第二項、第三項に定める業務別教育（警備業法第二条第一項第二号の警備業務）を受講してことを証明する警備員名簿及び教育実施状況等の写し、及び交通誘導に関する警備業務に従事した期間（実務経験）が１年以上であることを証明する書類。

第８条　作業計画書について

作業計画書については、以下のものを添付するものとし、その他については兵庫県県土整備部土木工事共通仕様書（1-1-1-18）に定められた内容を準用するものとする。

１）資格証明書及び技能講習修了書
２）道路使用許可書
３）その他監督員が指示するもの

第９条　剪定等の場所・数量について

除草以外(剪定等)の場所・数量については、設計書のとおり計上しているが、受注者は業務前及び業務途中において現場踏査を行い、必要または不必要と認めた場合は監督員と協議するものとし、変更設計の対象とする。

第１０条　業務の実施時期、作業体制について

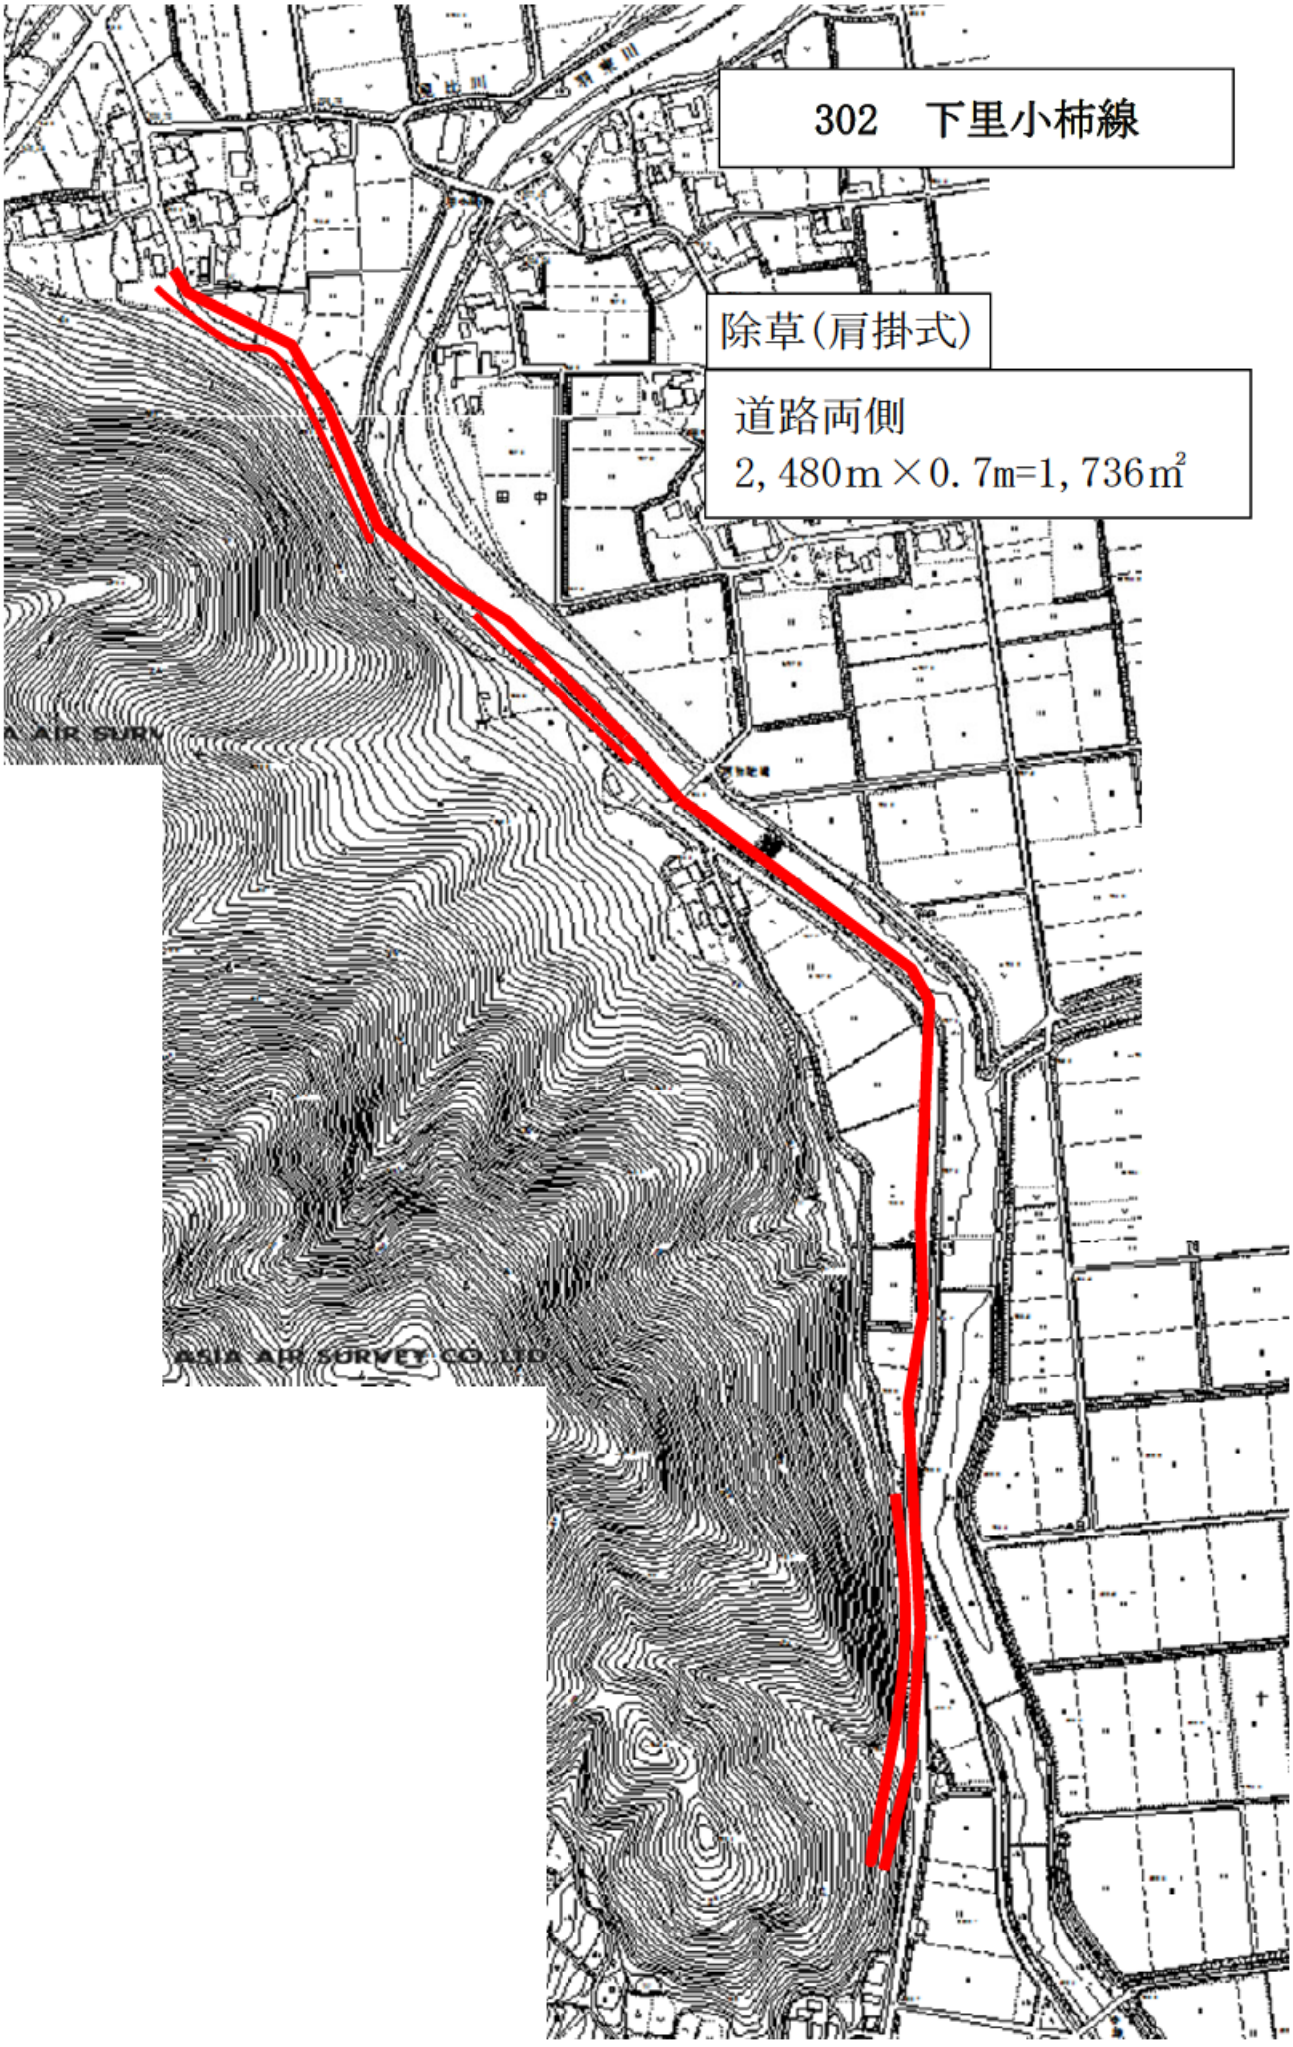
道路通行の安全確保、良好な河川環境、景観保持等、本業務の実施目的に鑑み、雑草の繁茂状況等を適宜確認の上、監督員の指示に従い、適期に実施することとし、週の初めに先週の作業完了箇所および今週の作業予定箇所を監督員に報告すること。

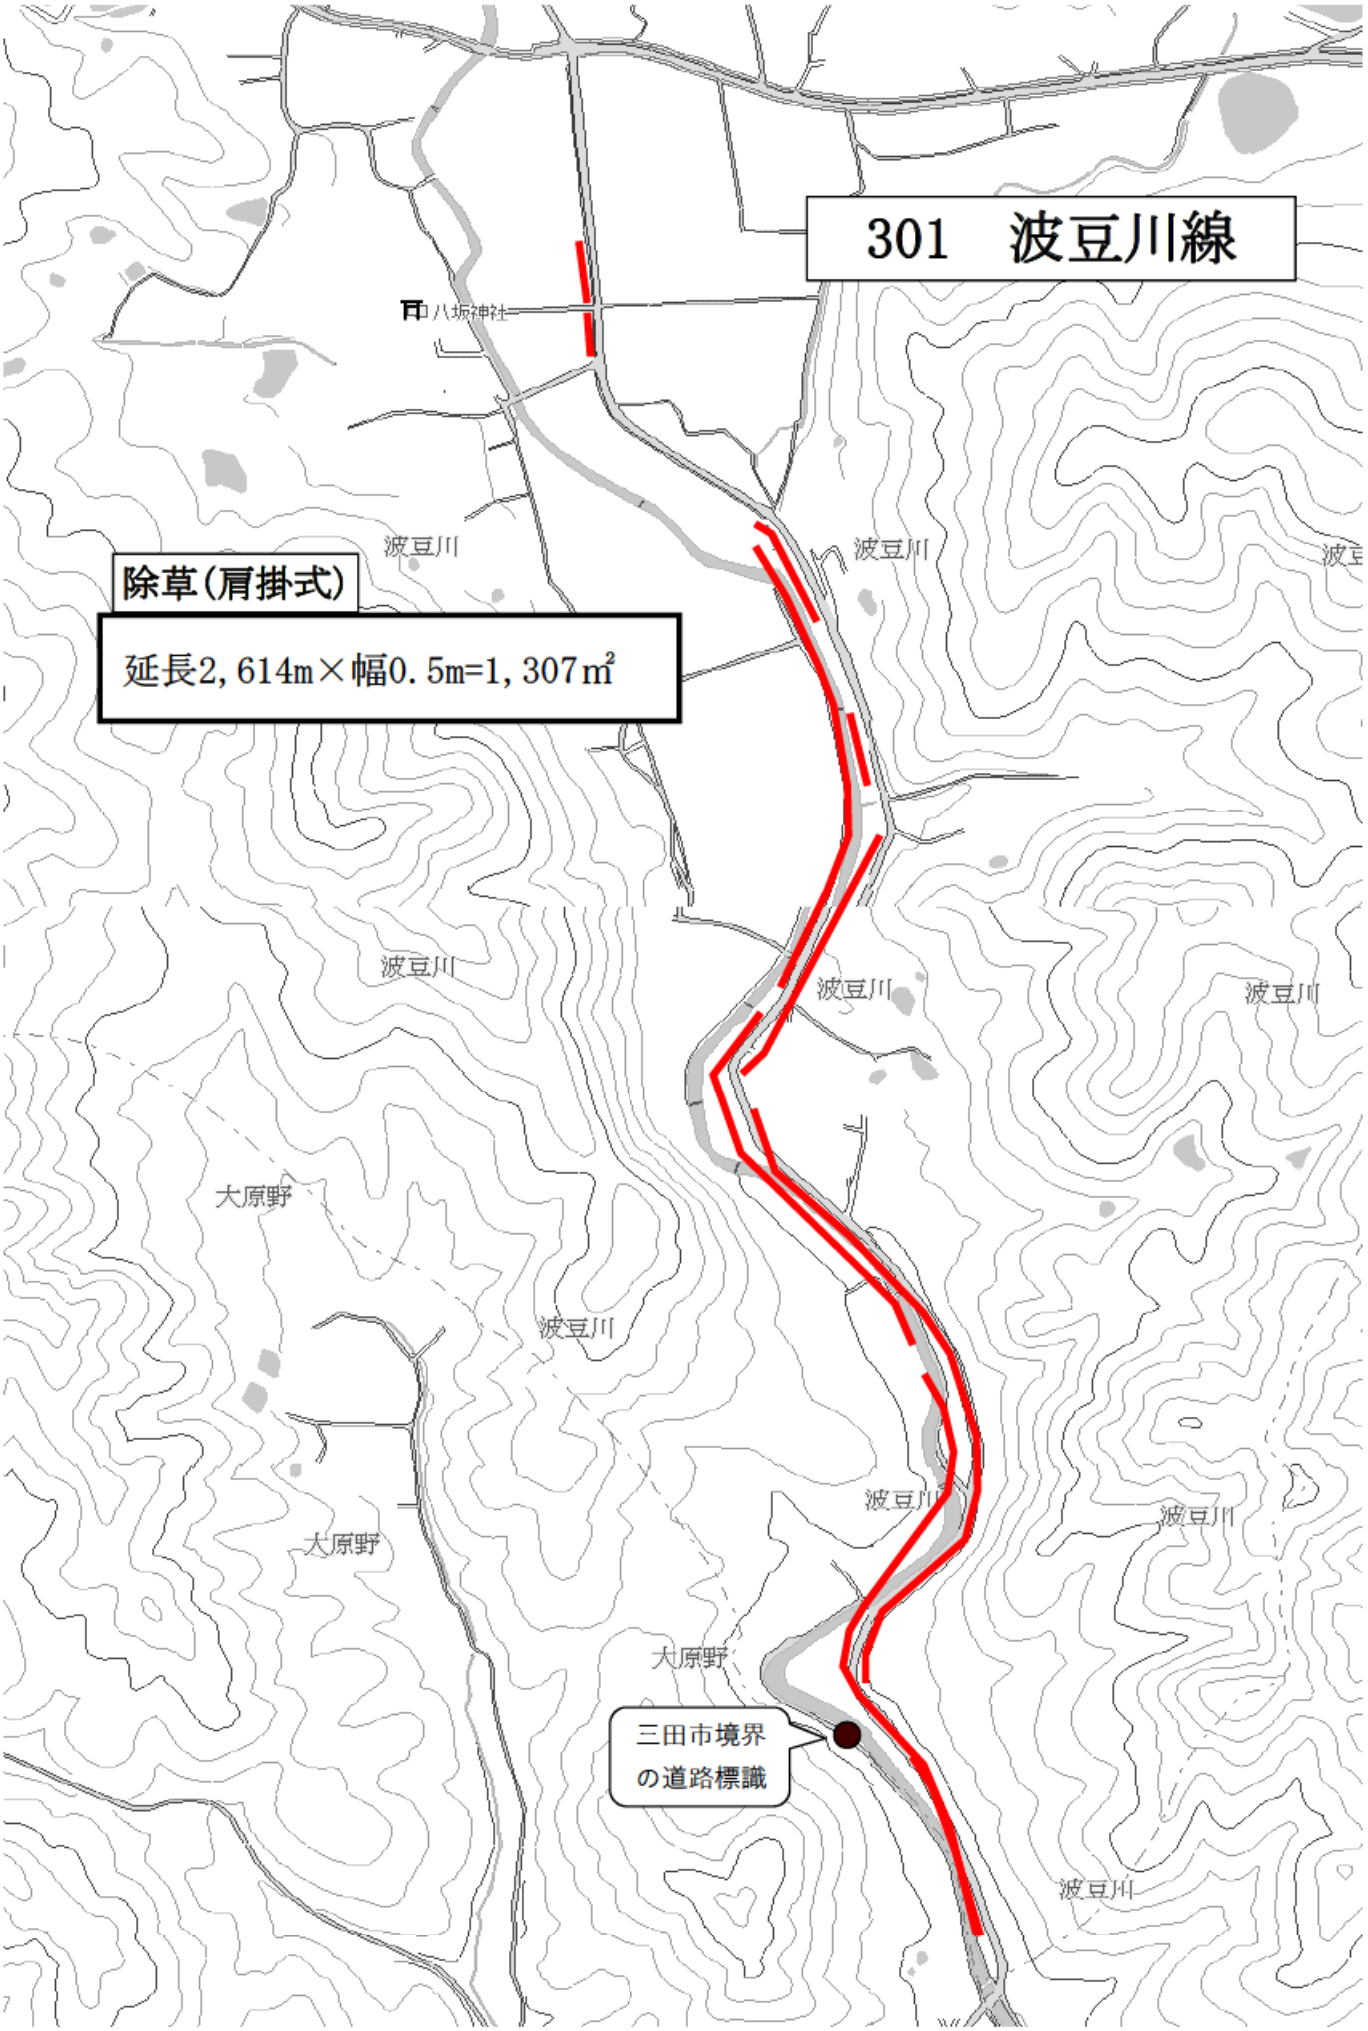
また、監督員の指示に速やかに対応できるよう、本業務独自の作業体制を構築すること。

第１１条　完成時提出図書について

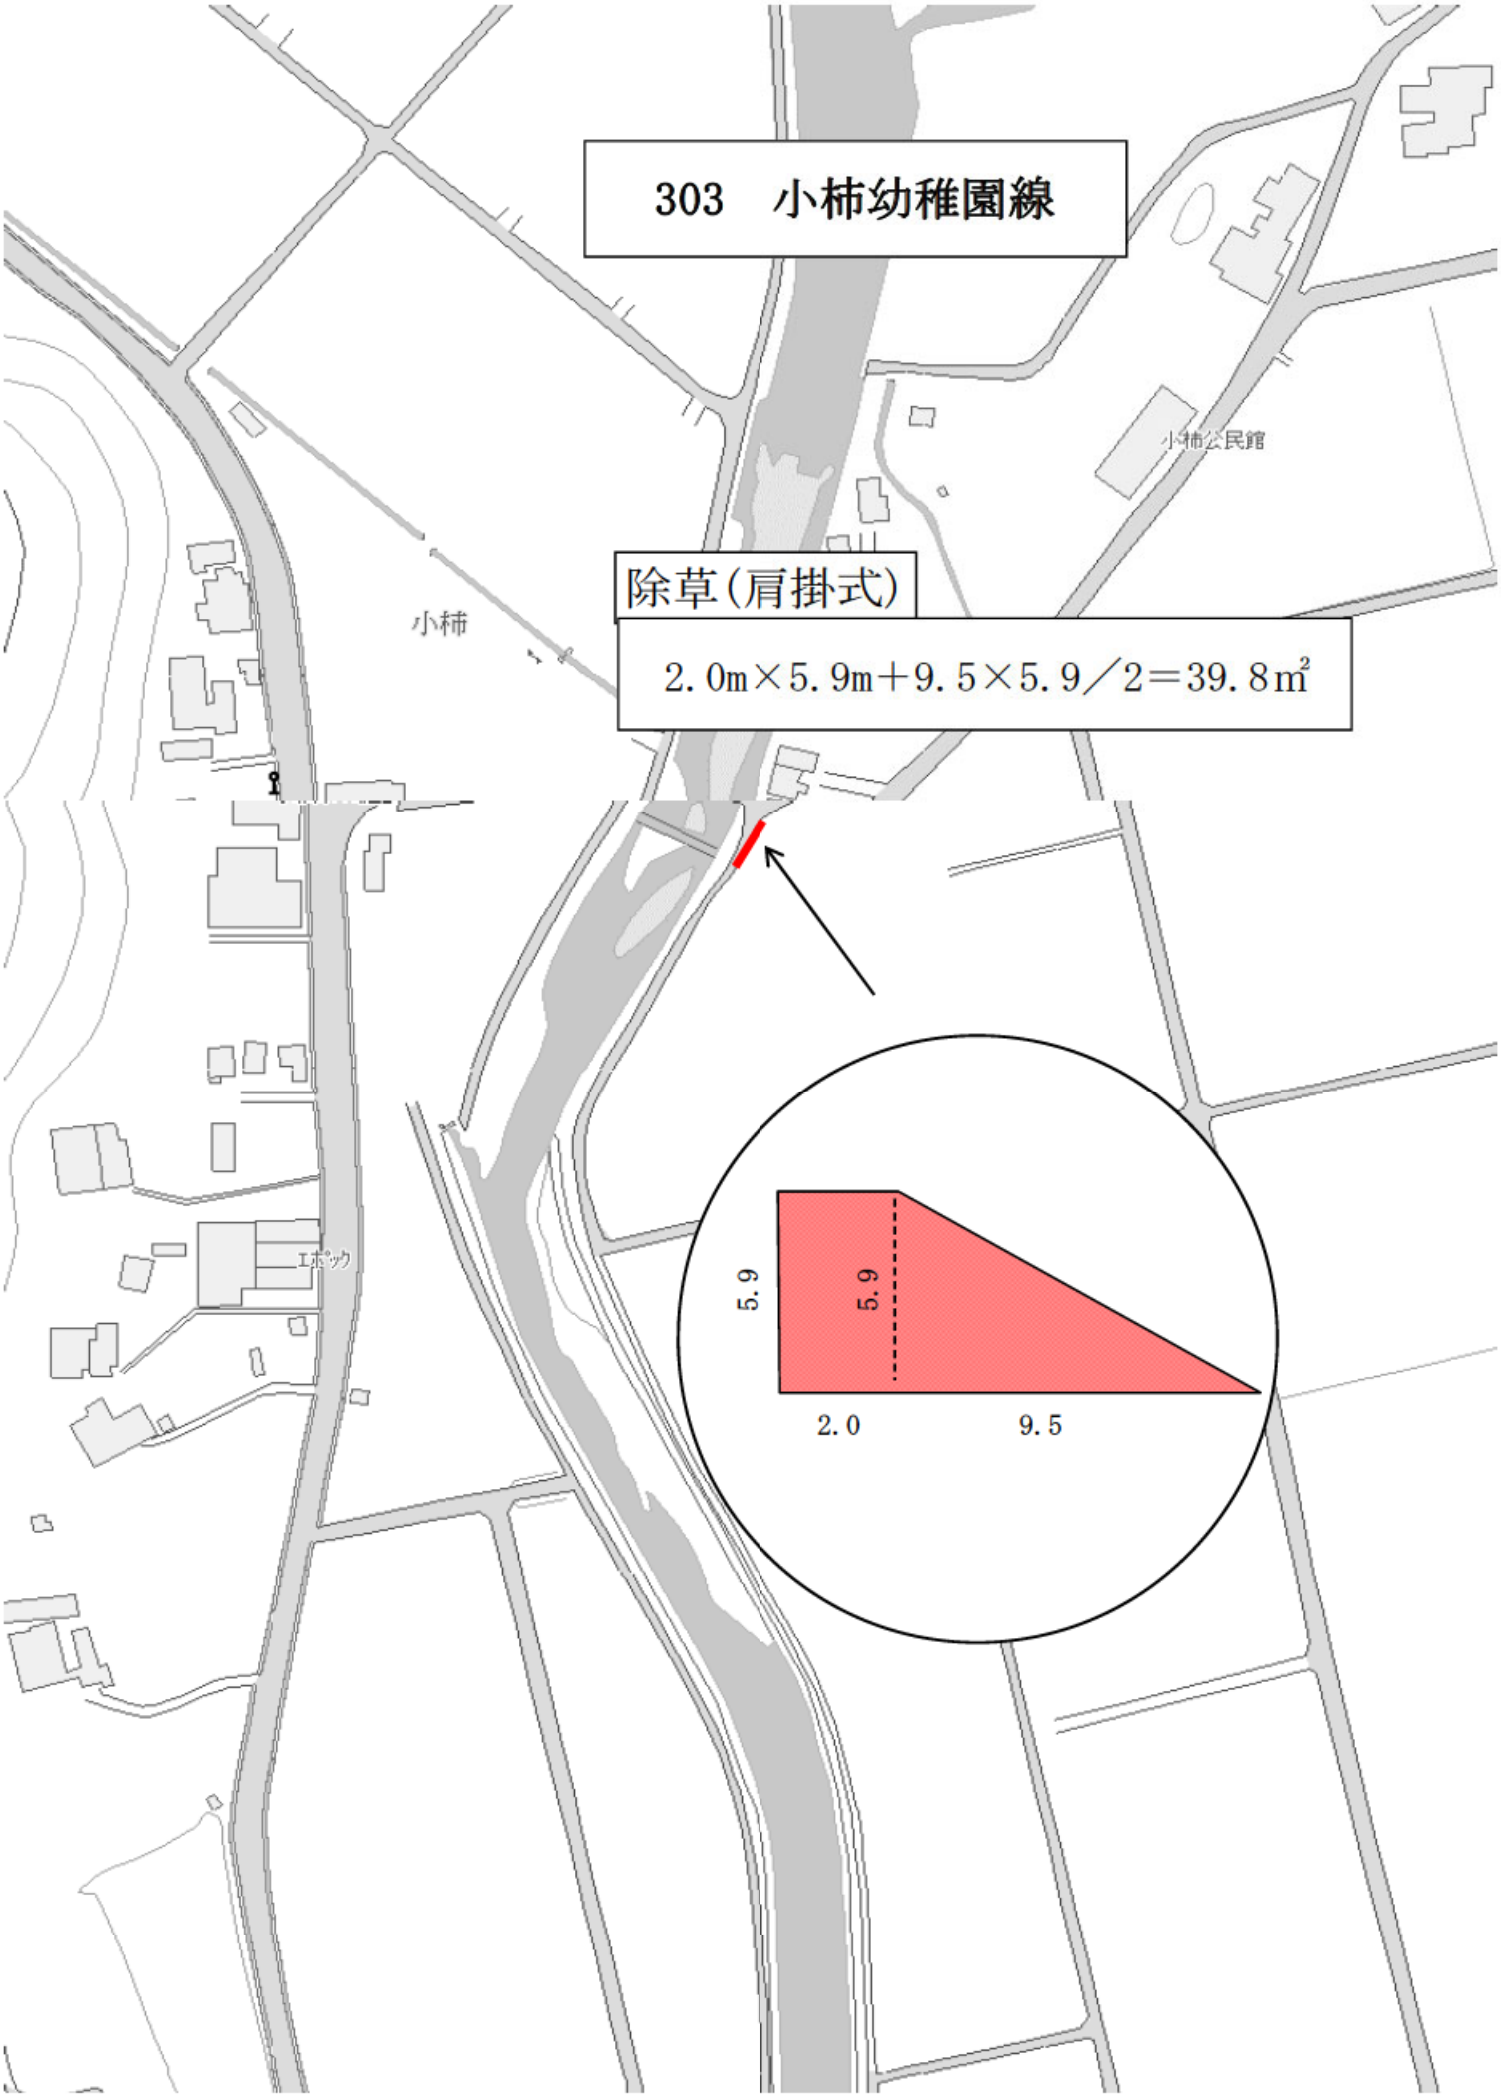
１）提出資料目録
２）出来高資料（出来高図、出来高管理図等）
３）作業月報
４）交通整理員日報及び総括票

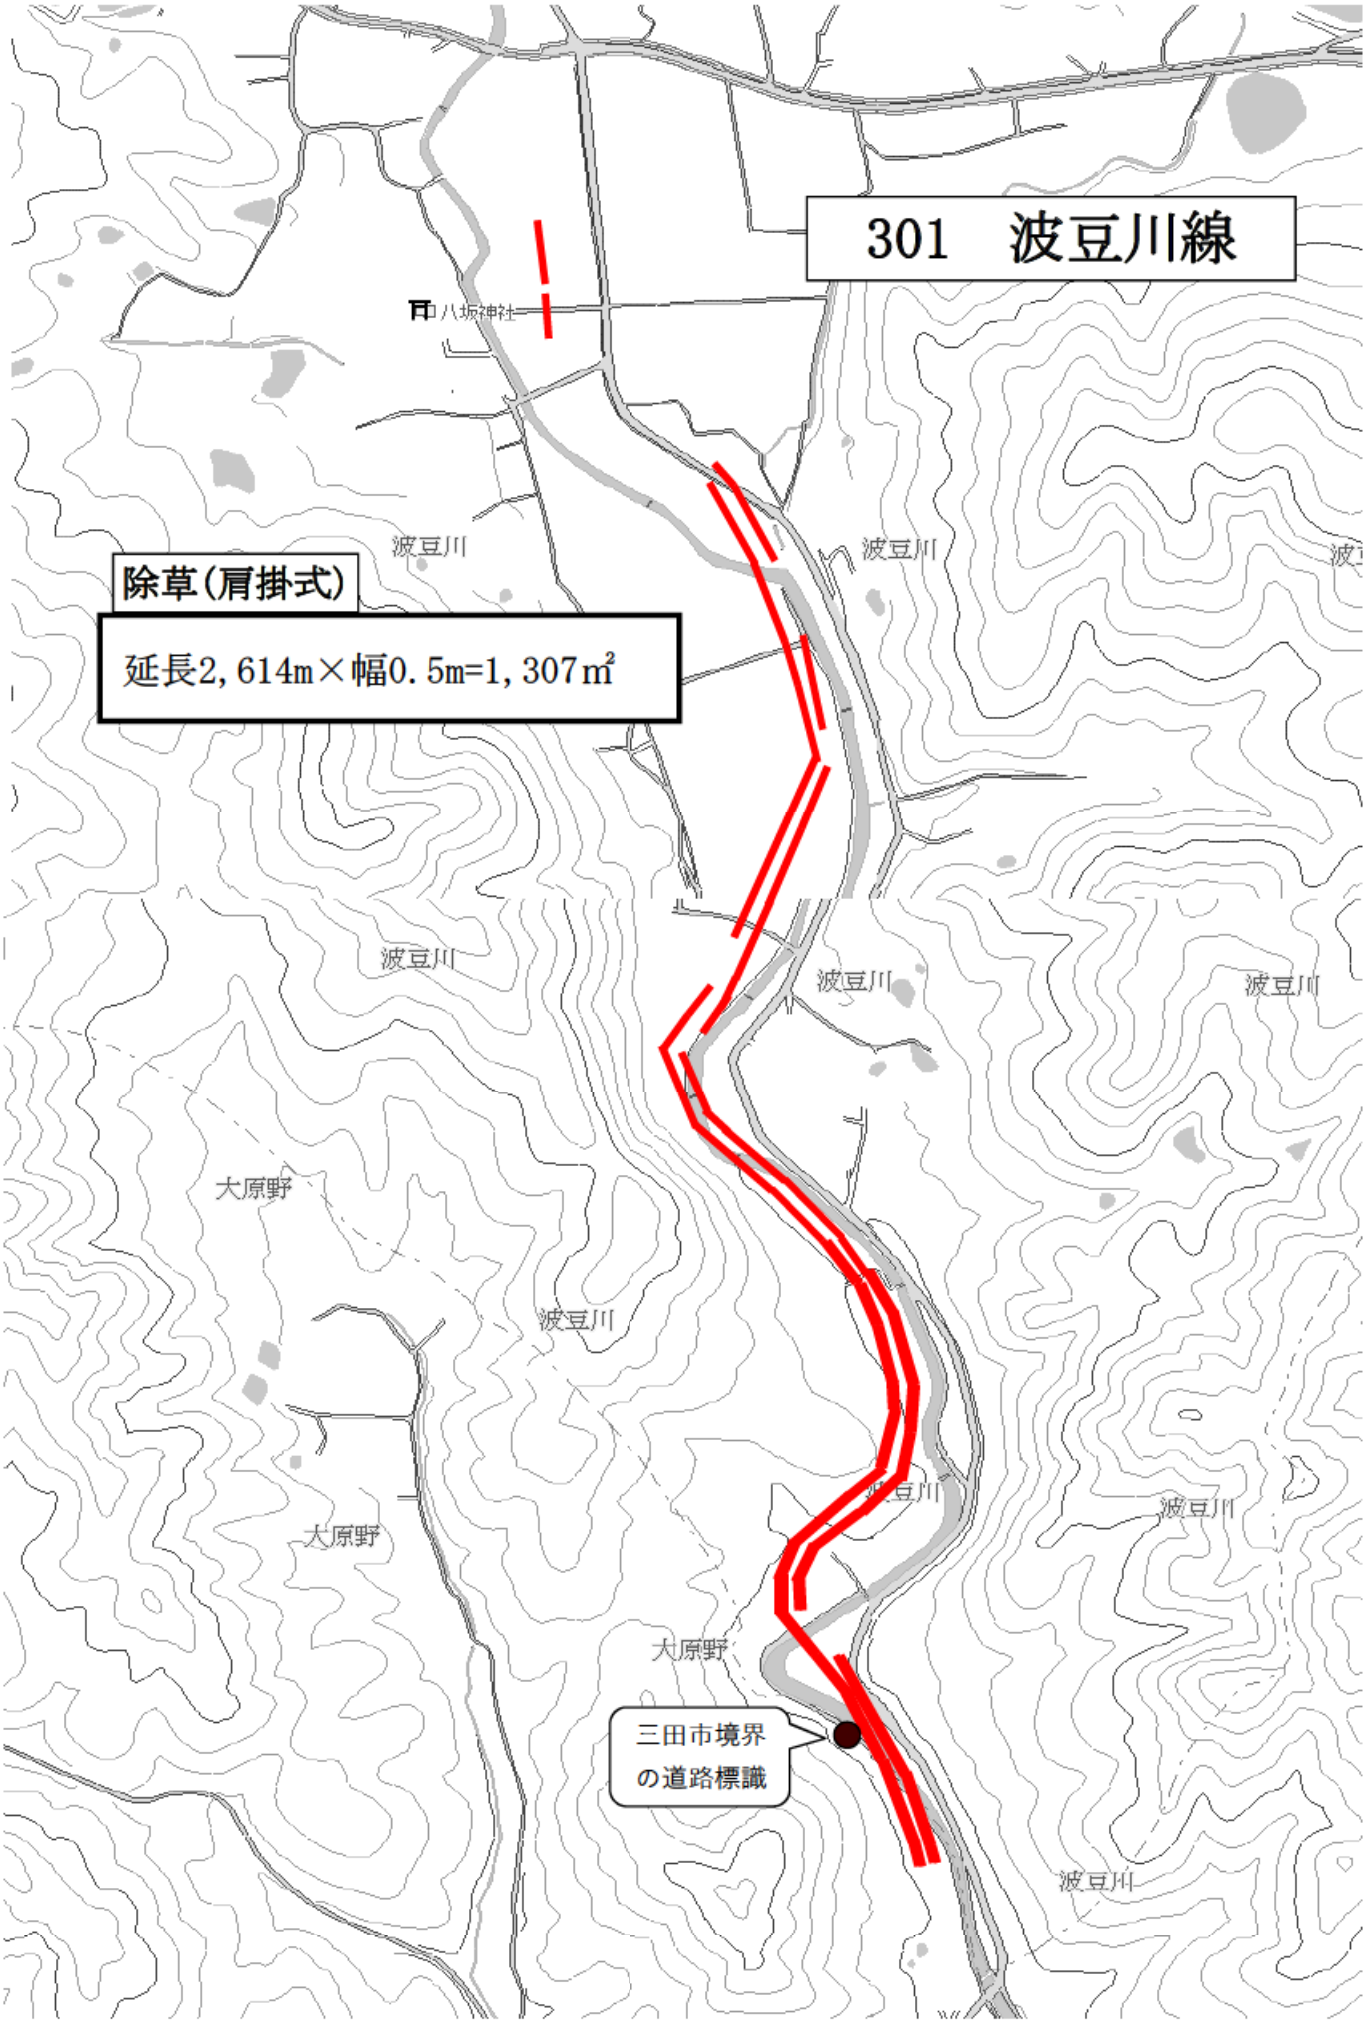
５）処分に係る証明書類
６）道路使用許可書
７）作業写真
８）その他監督員が指示するもの

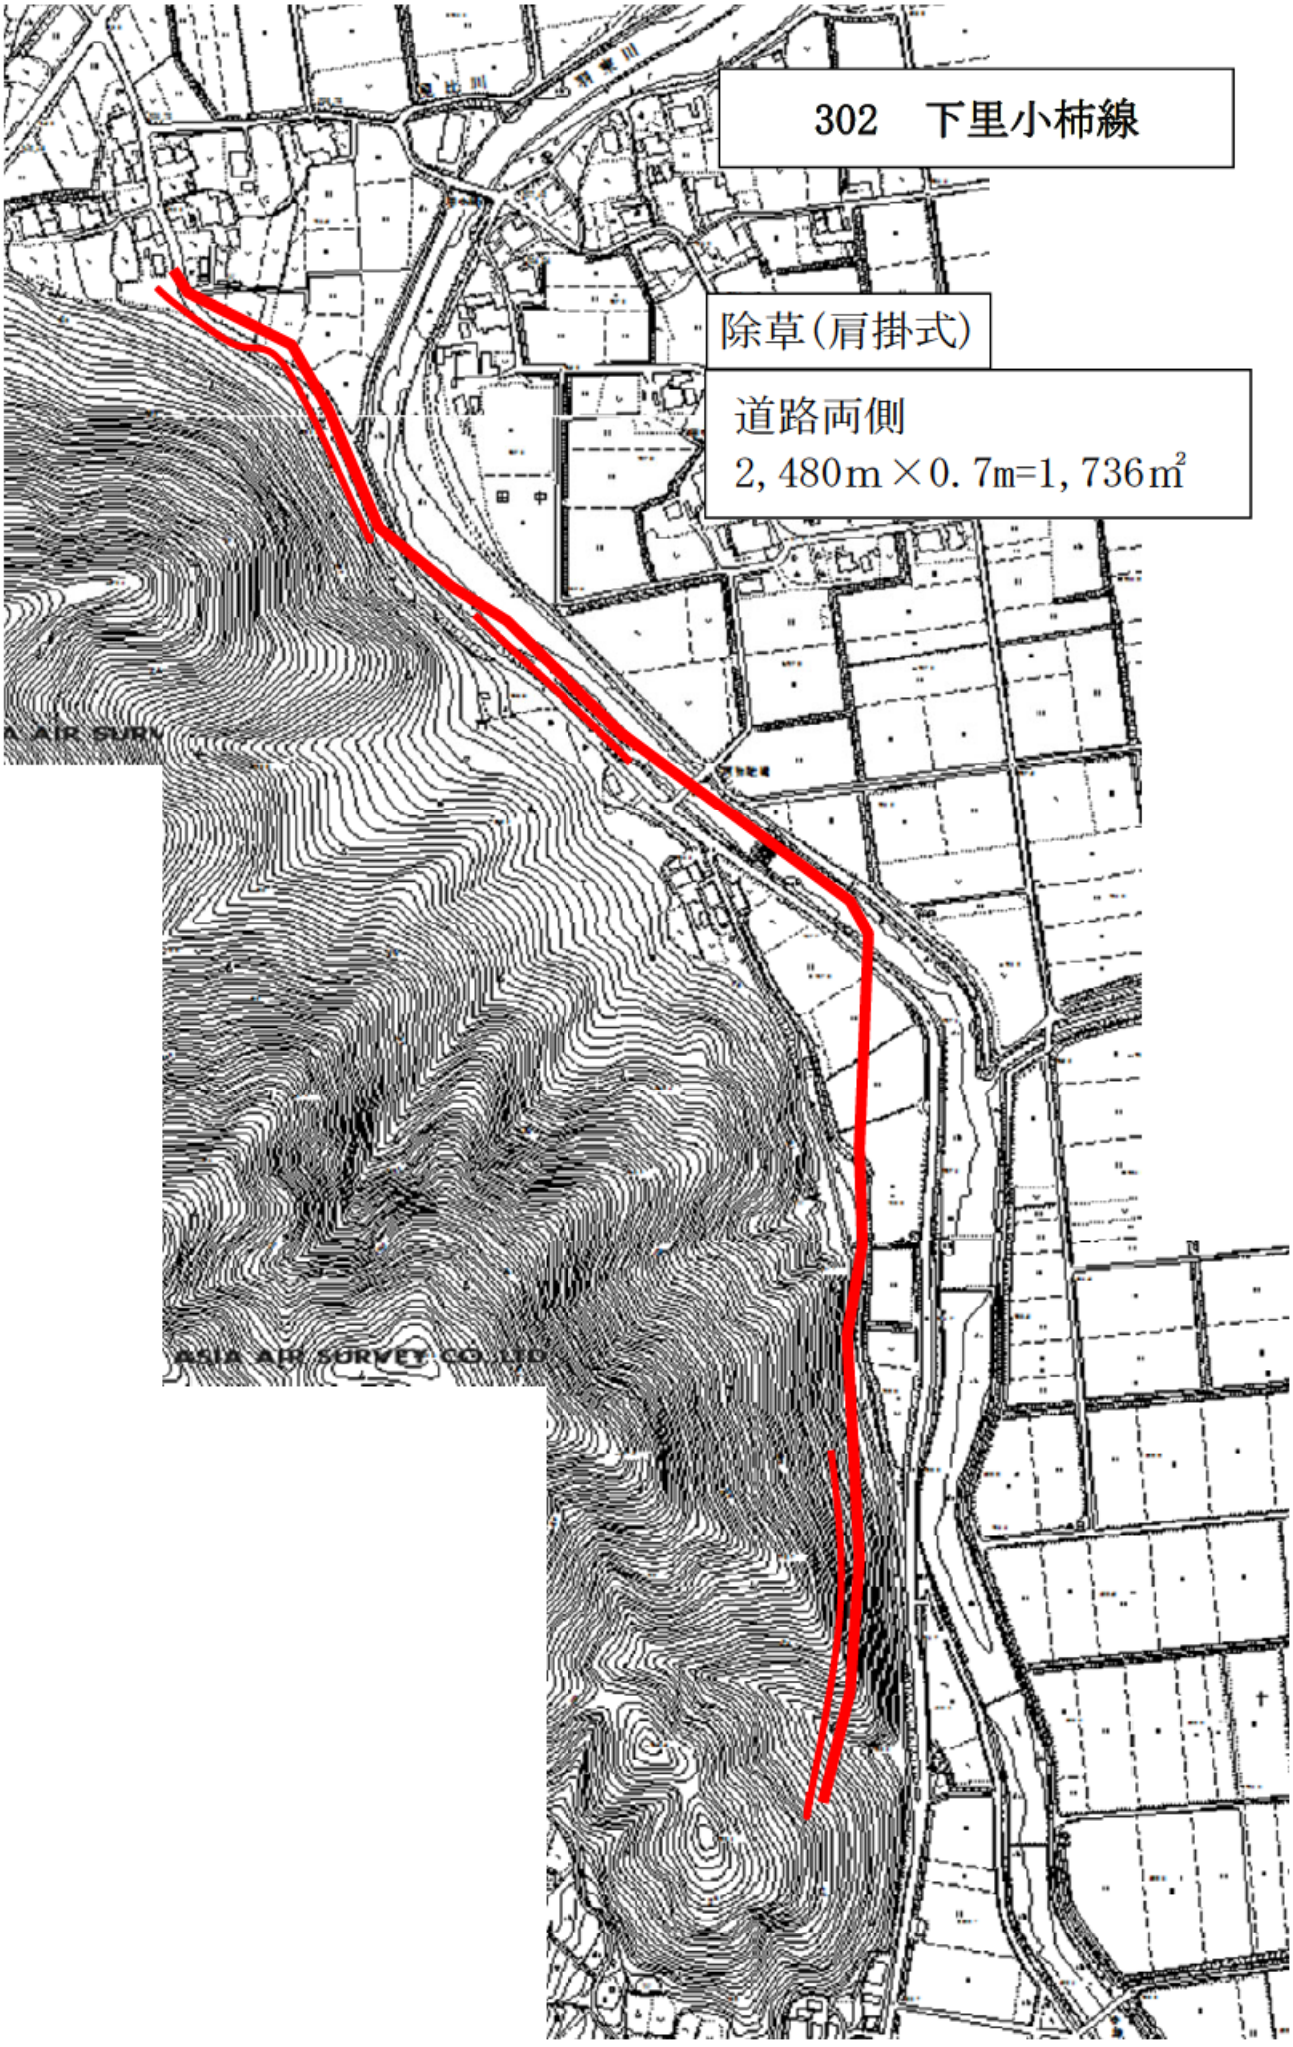

302　下里小柿線
除草(肩掛式)
道路両側
2,480m×0.7m=1,736m²
ASIA AIR SURVEY CO.,LTD.

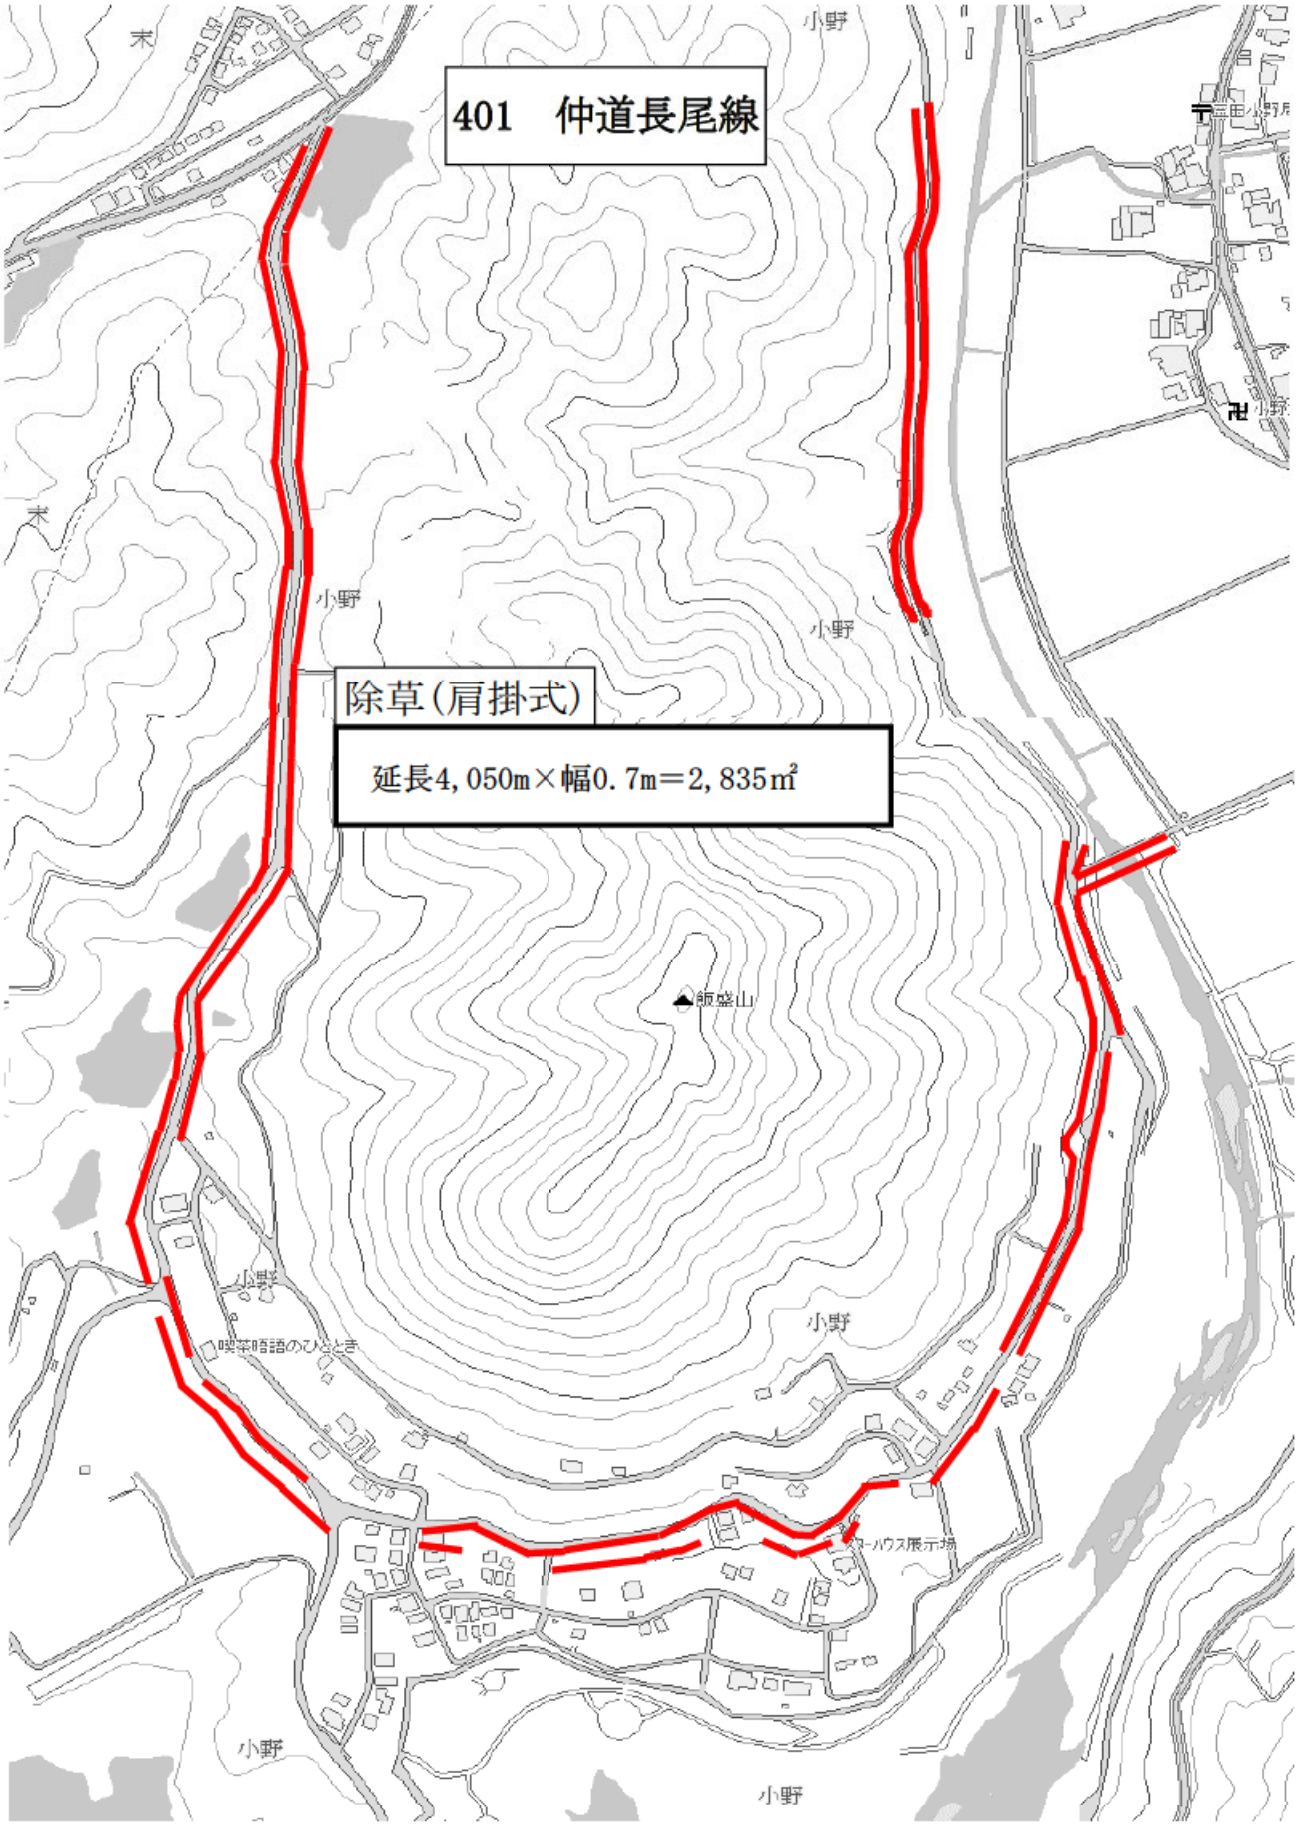

301　波豆川線
八坂神社
波豆川
除草(肩掛式)
延長2,614m×幅0.5m=1,307㎡
大原野
三田市境界
の道路標識

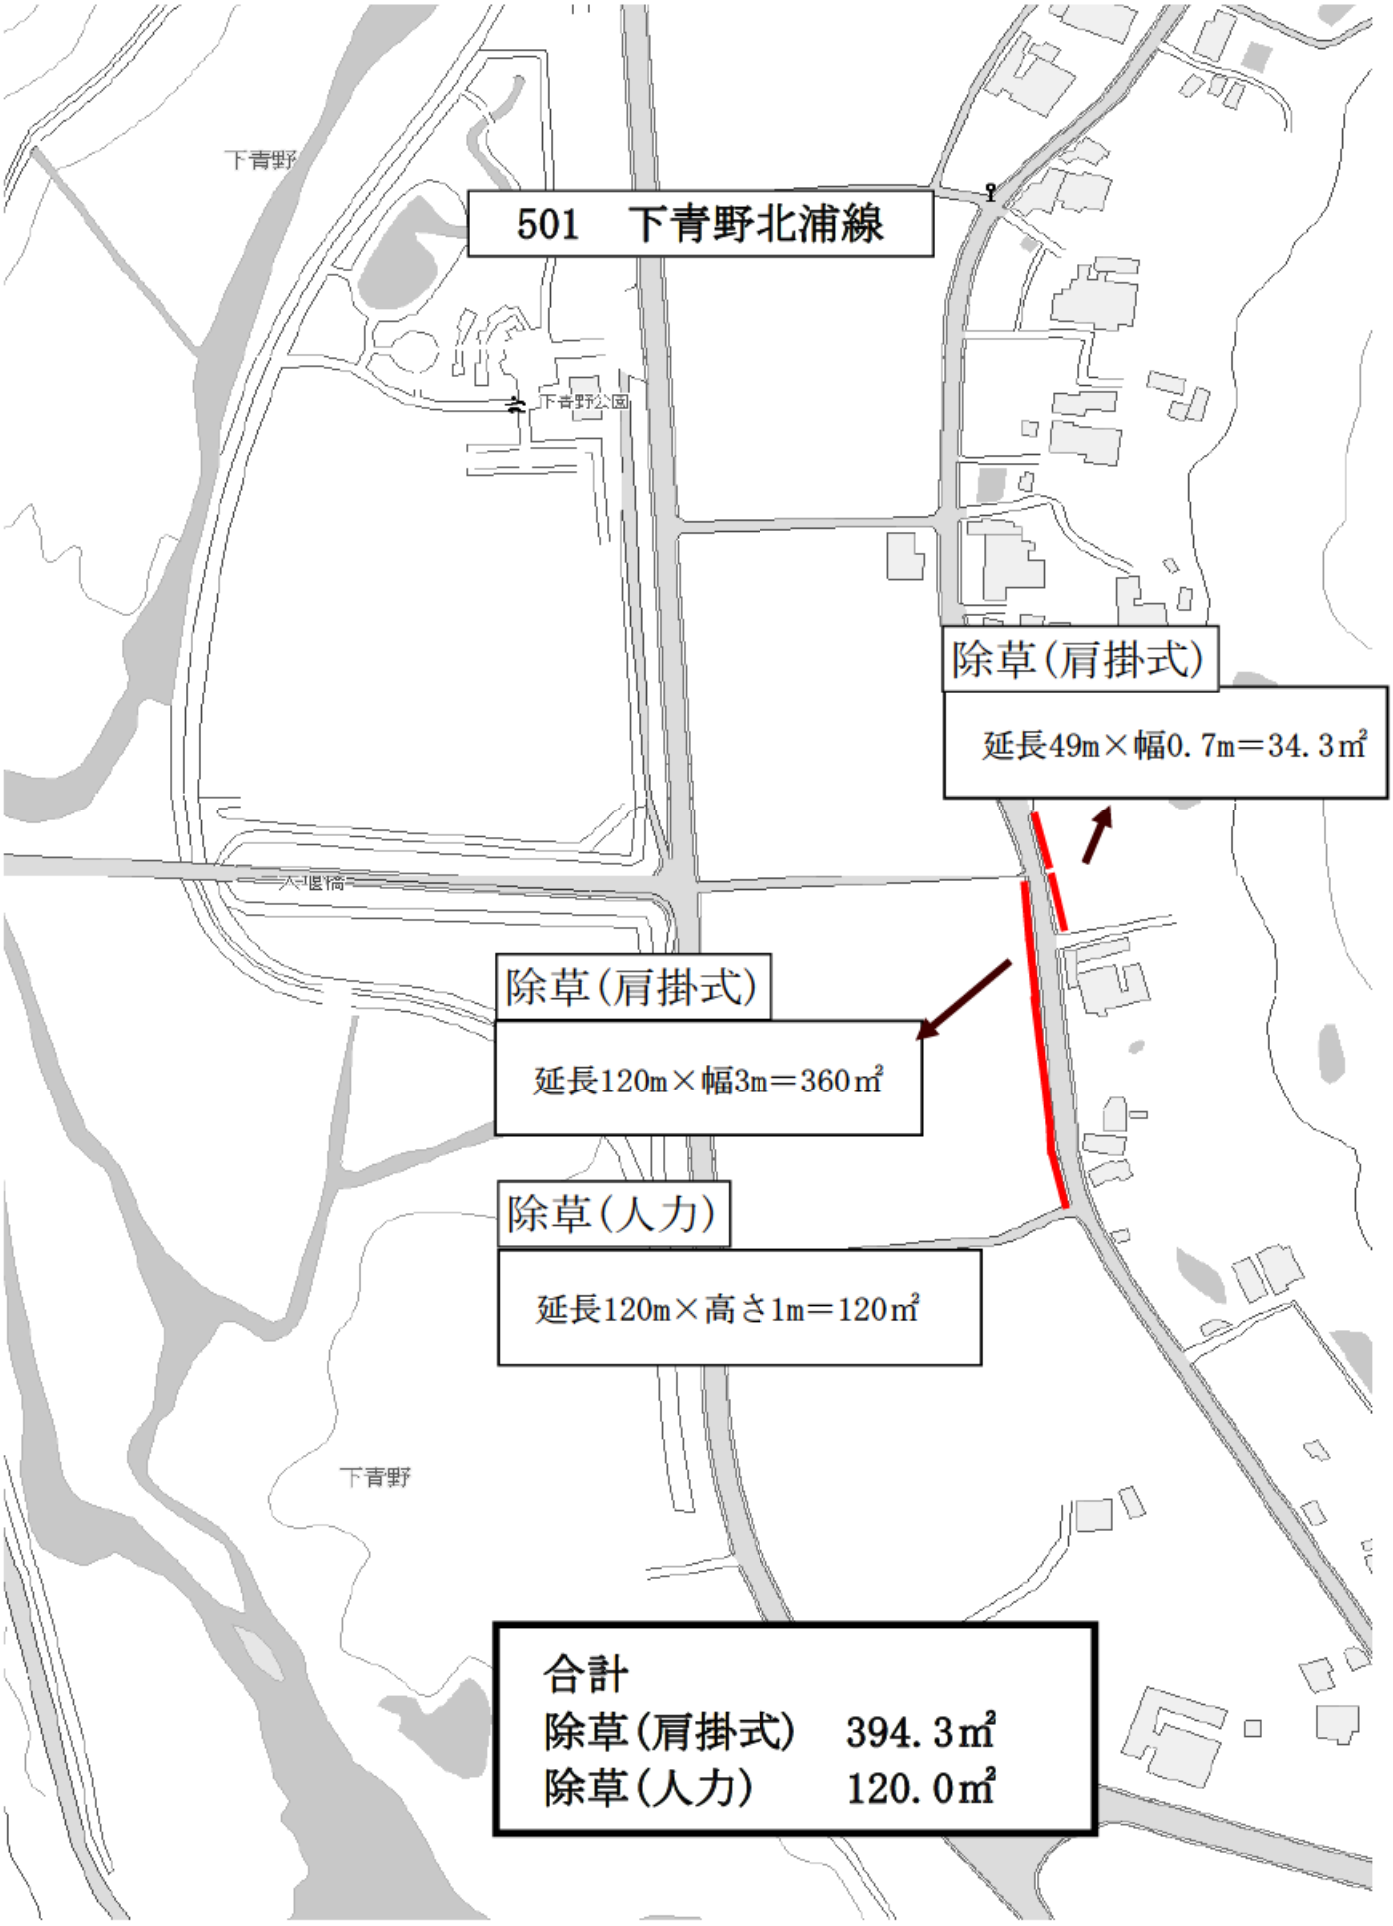
303　小柿幼稚園線

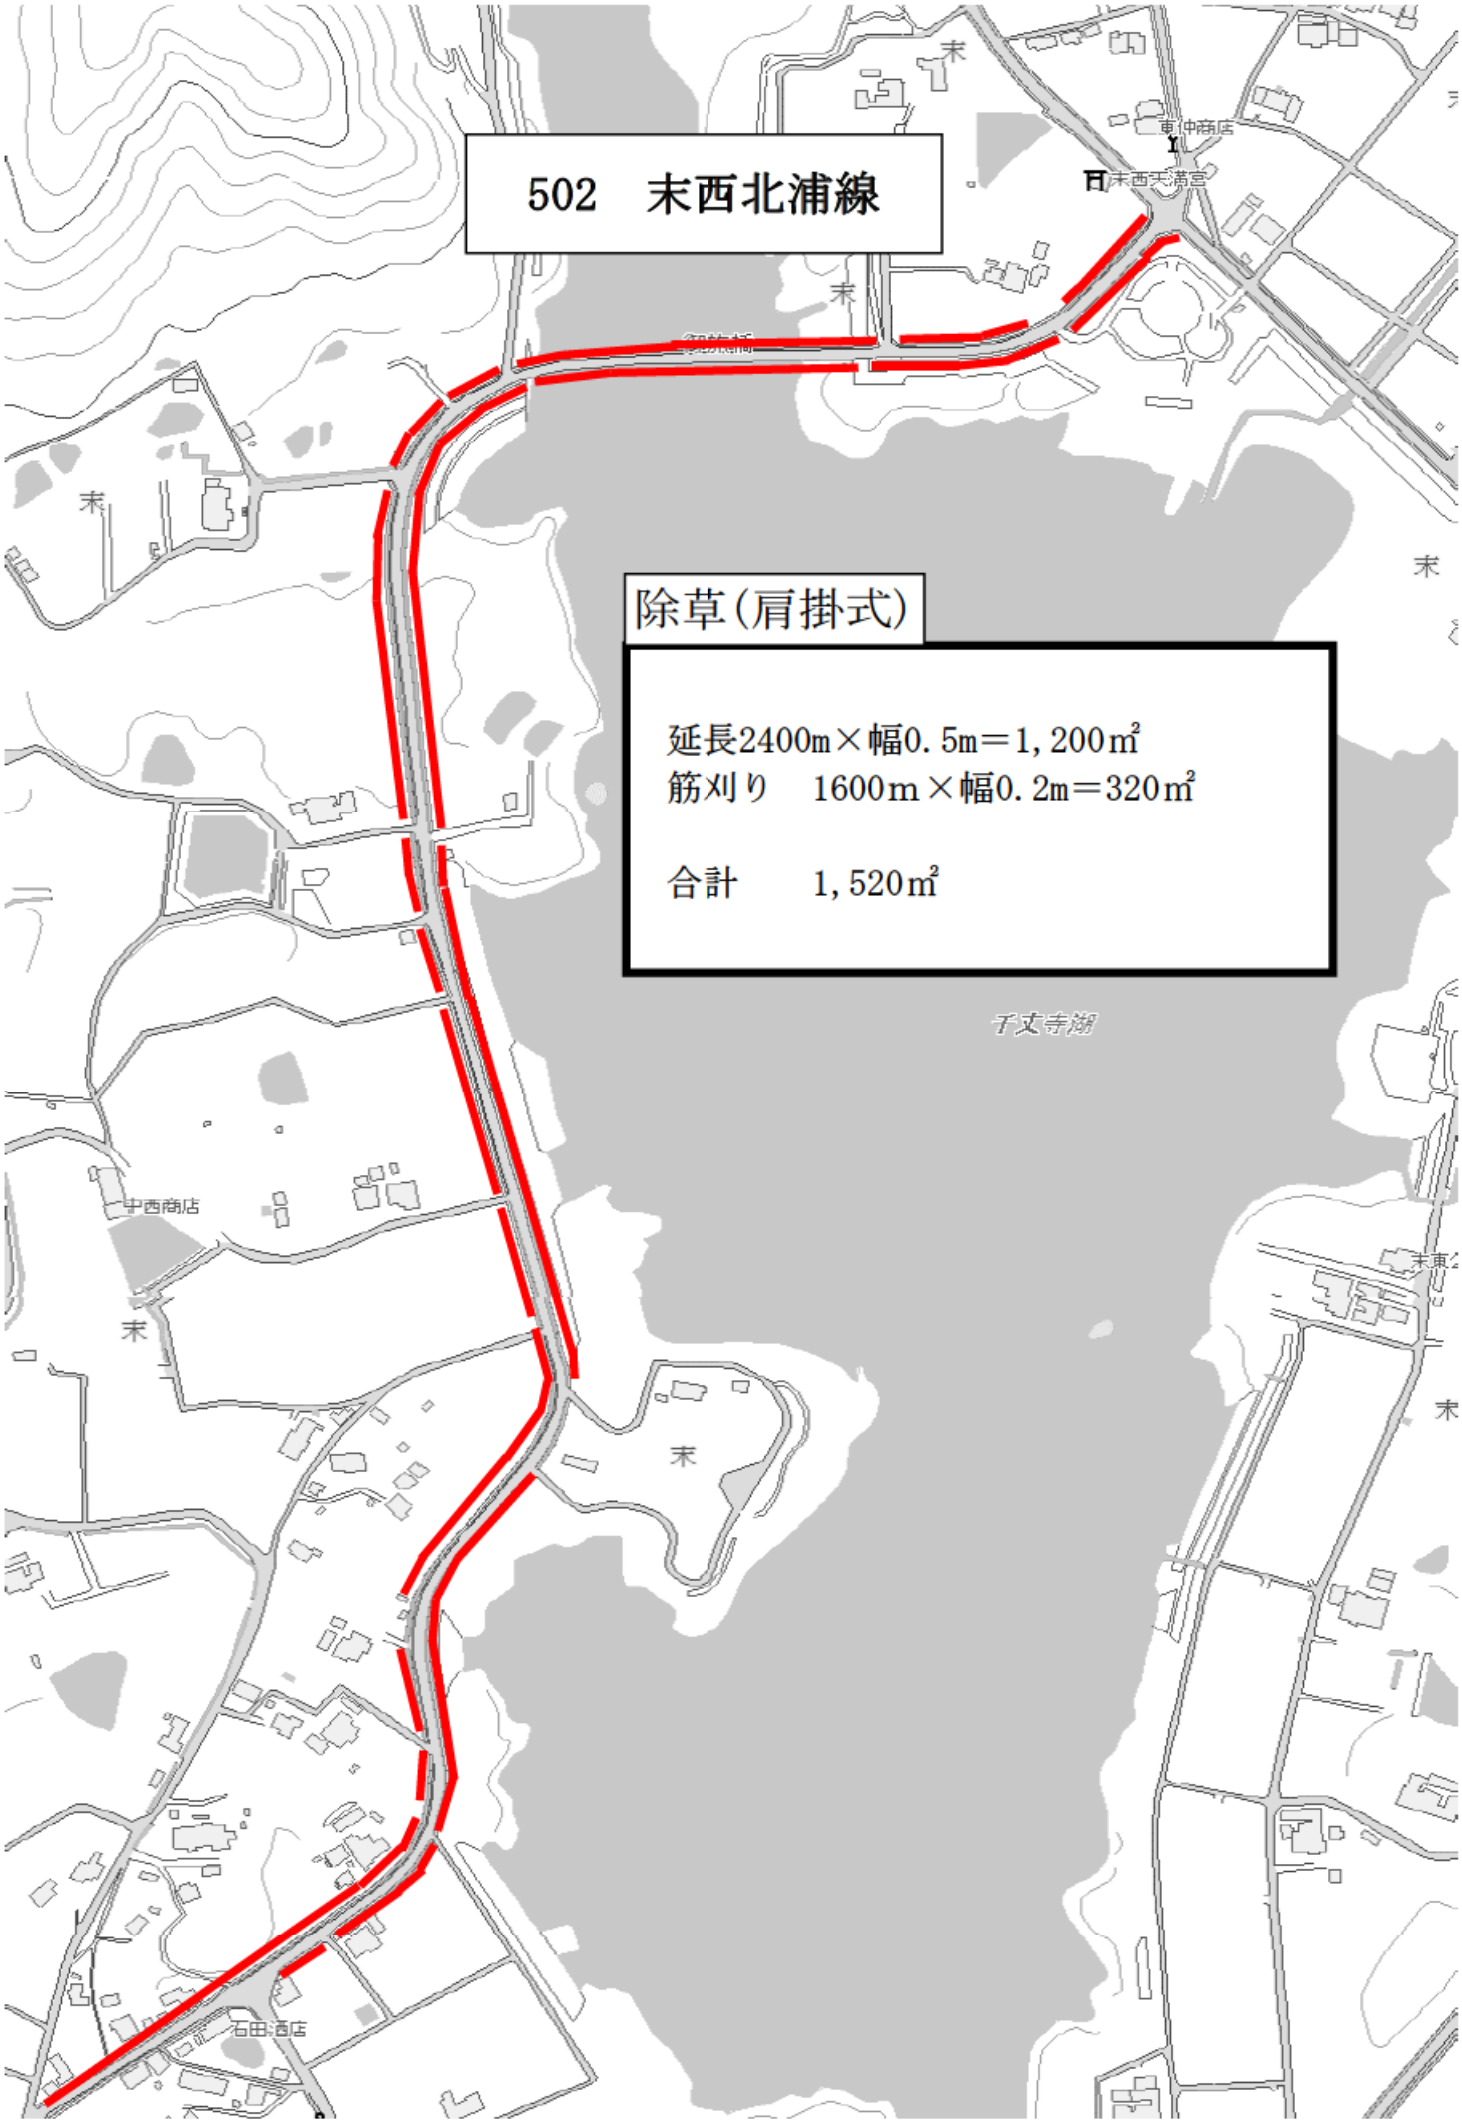


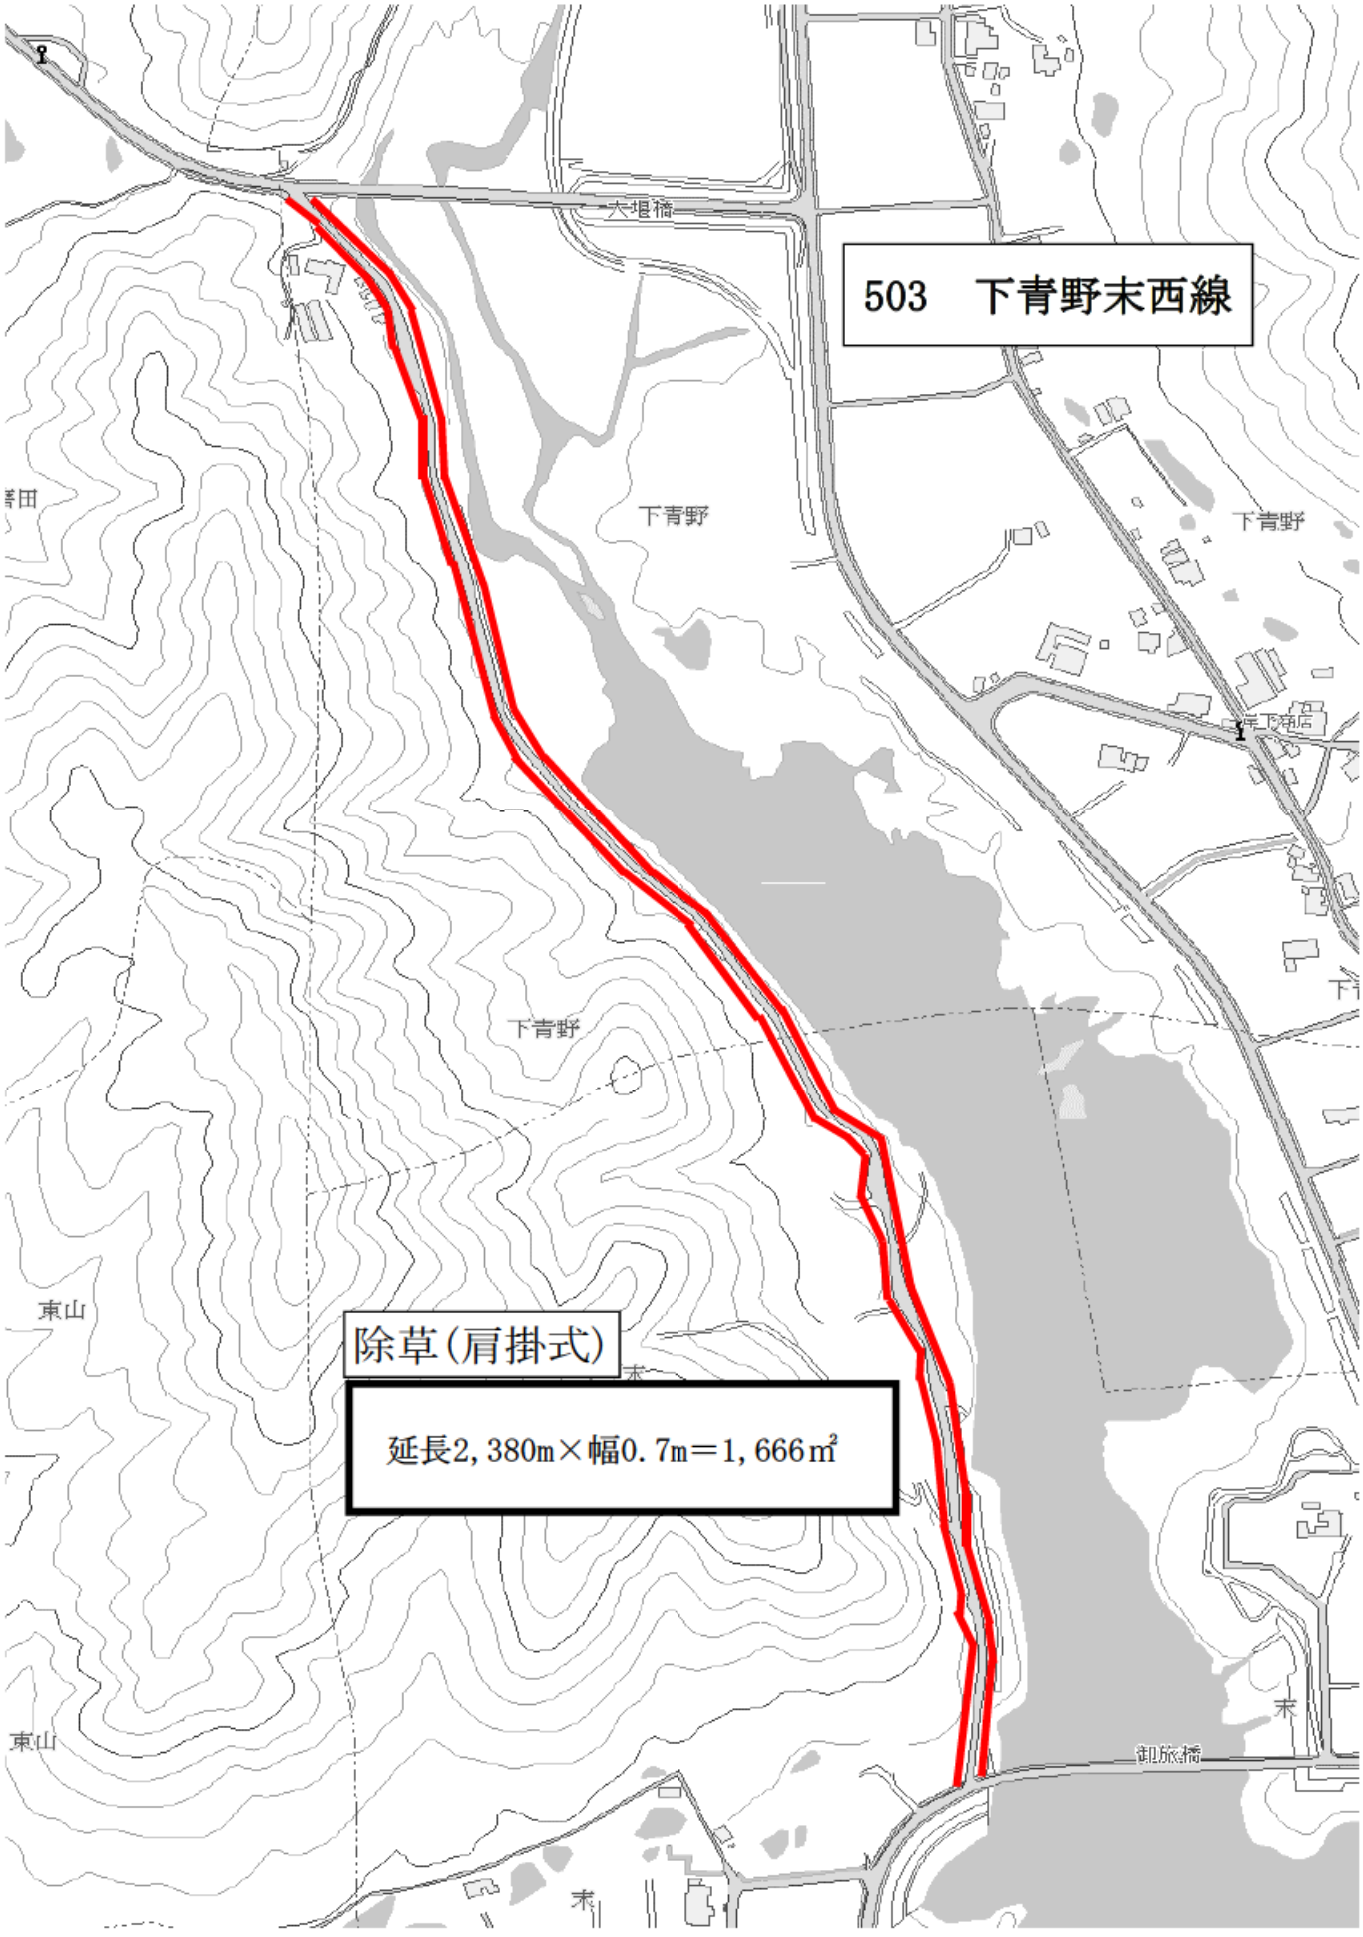

301　波豆川線
八坂神社
波豆川
除草(肩掛式)
延長2,614m×幅0.5m=1,307㎡
大原野
三田市境界
の道路標識

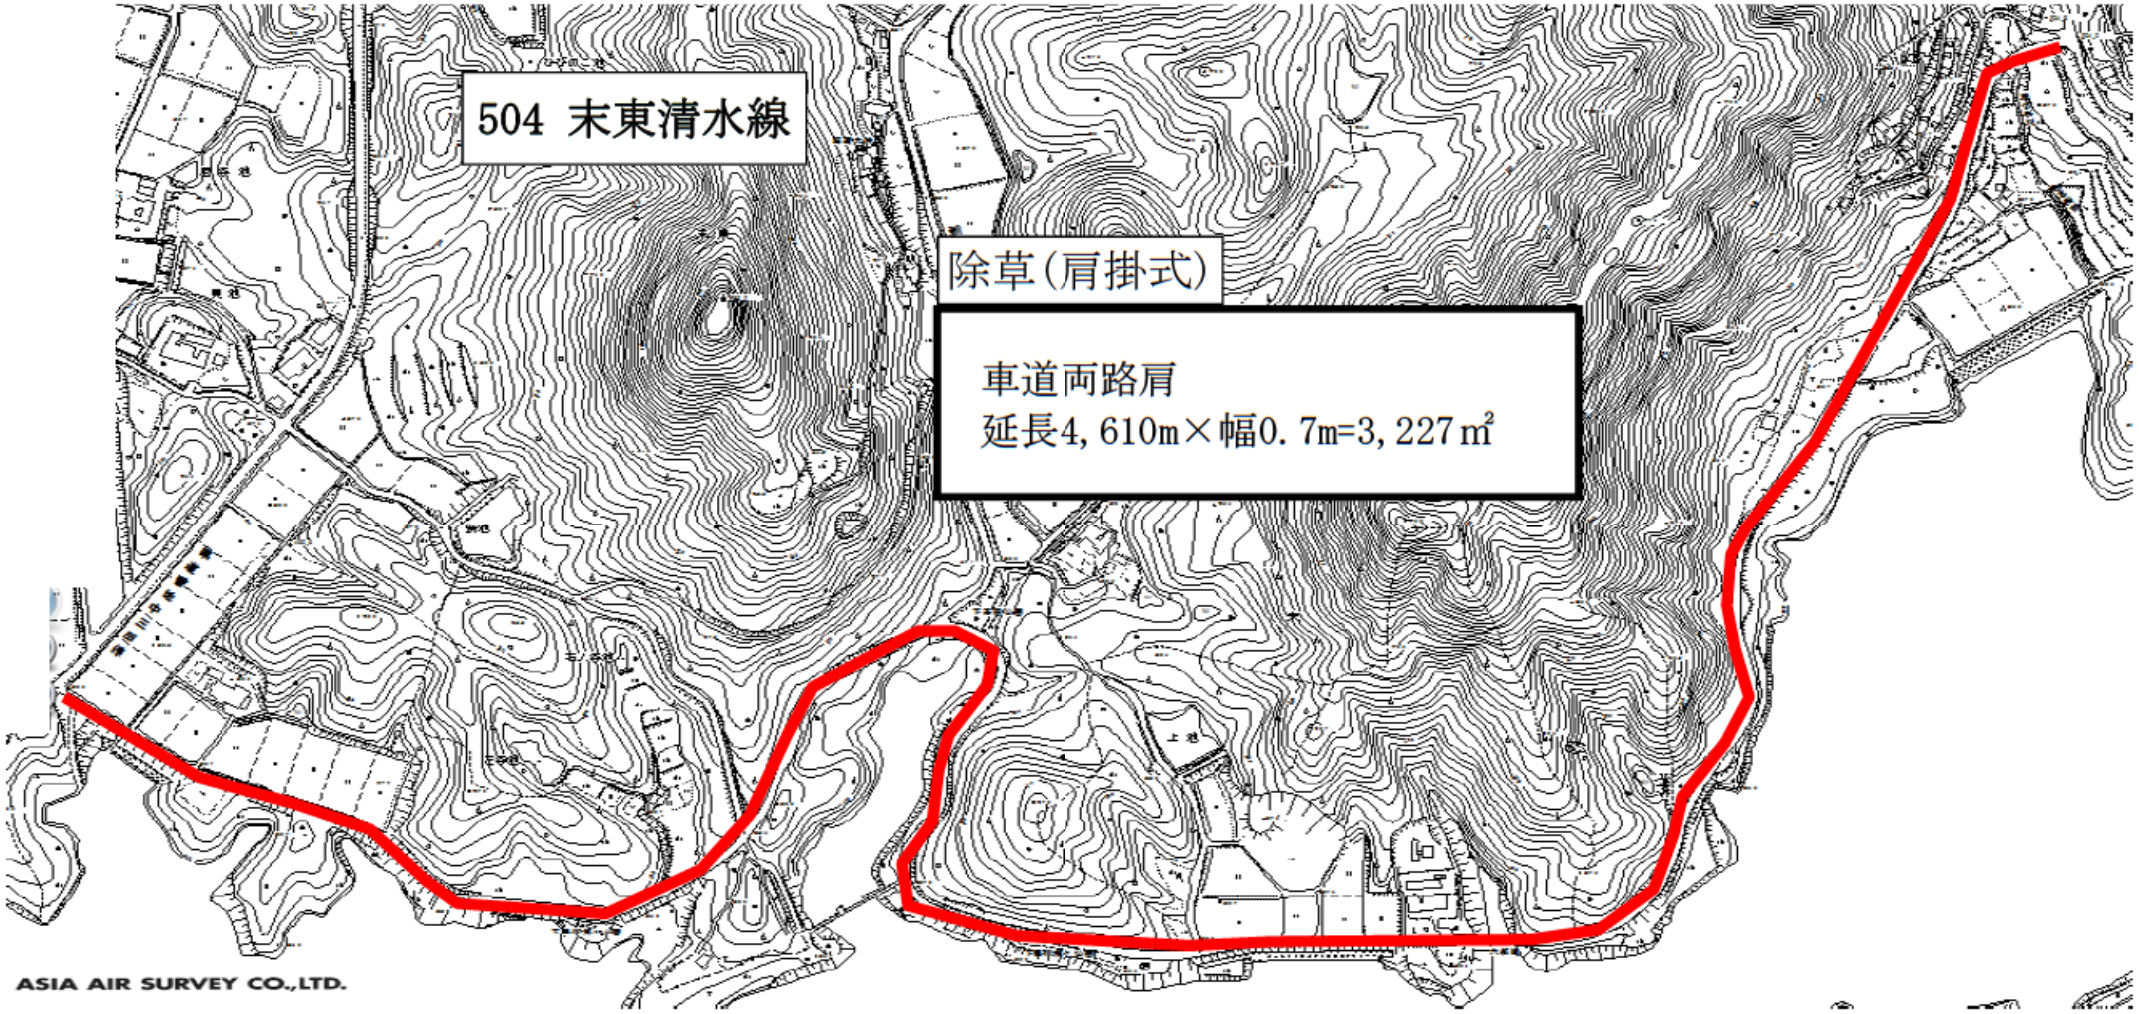

302　下里小柿線
除草(肩掛式)
道路両側
2,480m×0.7m=1,736m²
ASIA AIR SURVEY CO.,LTD.

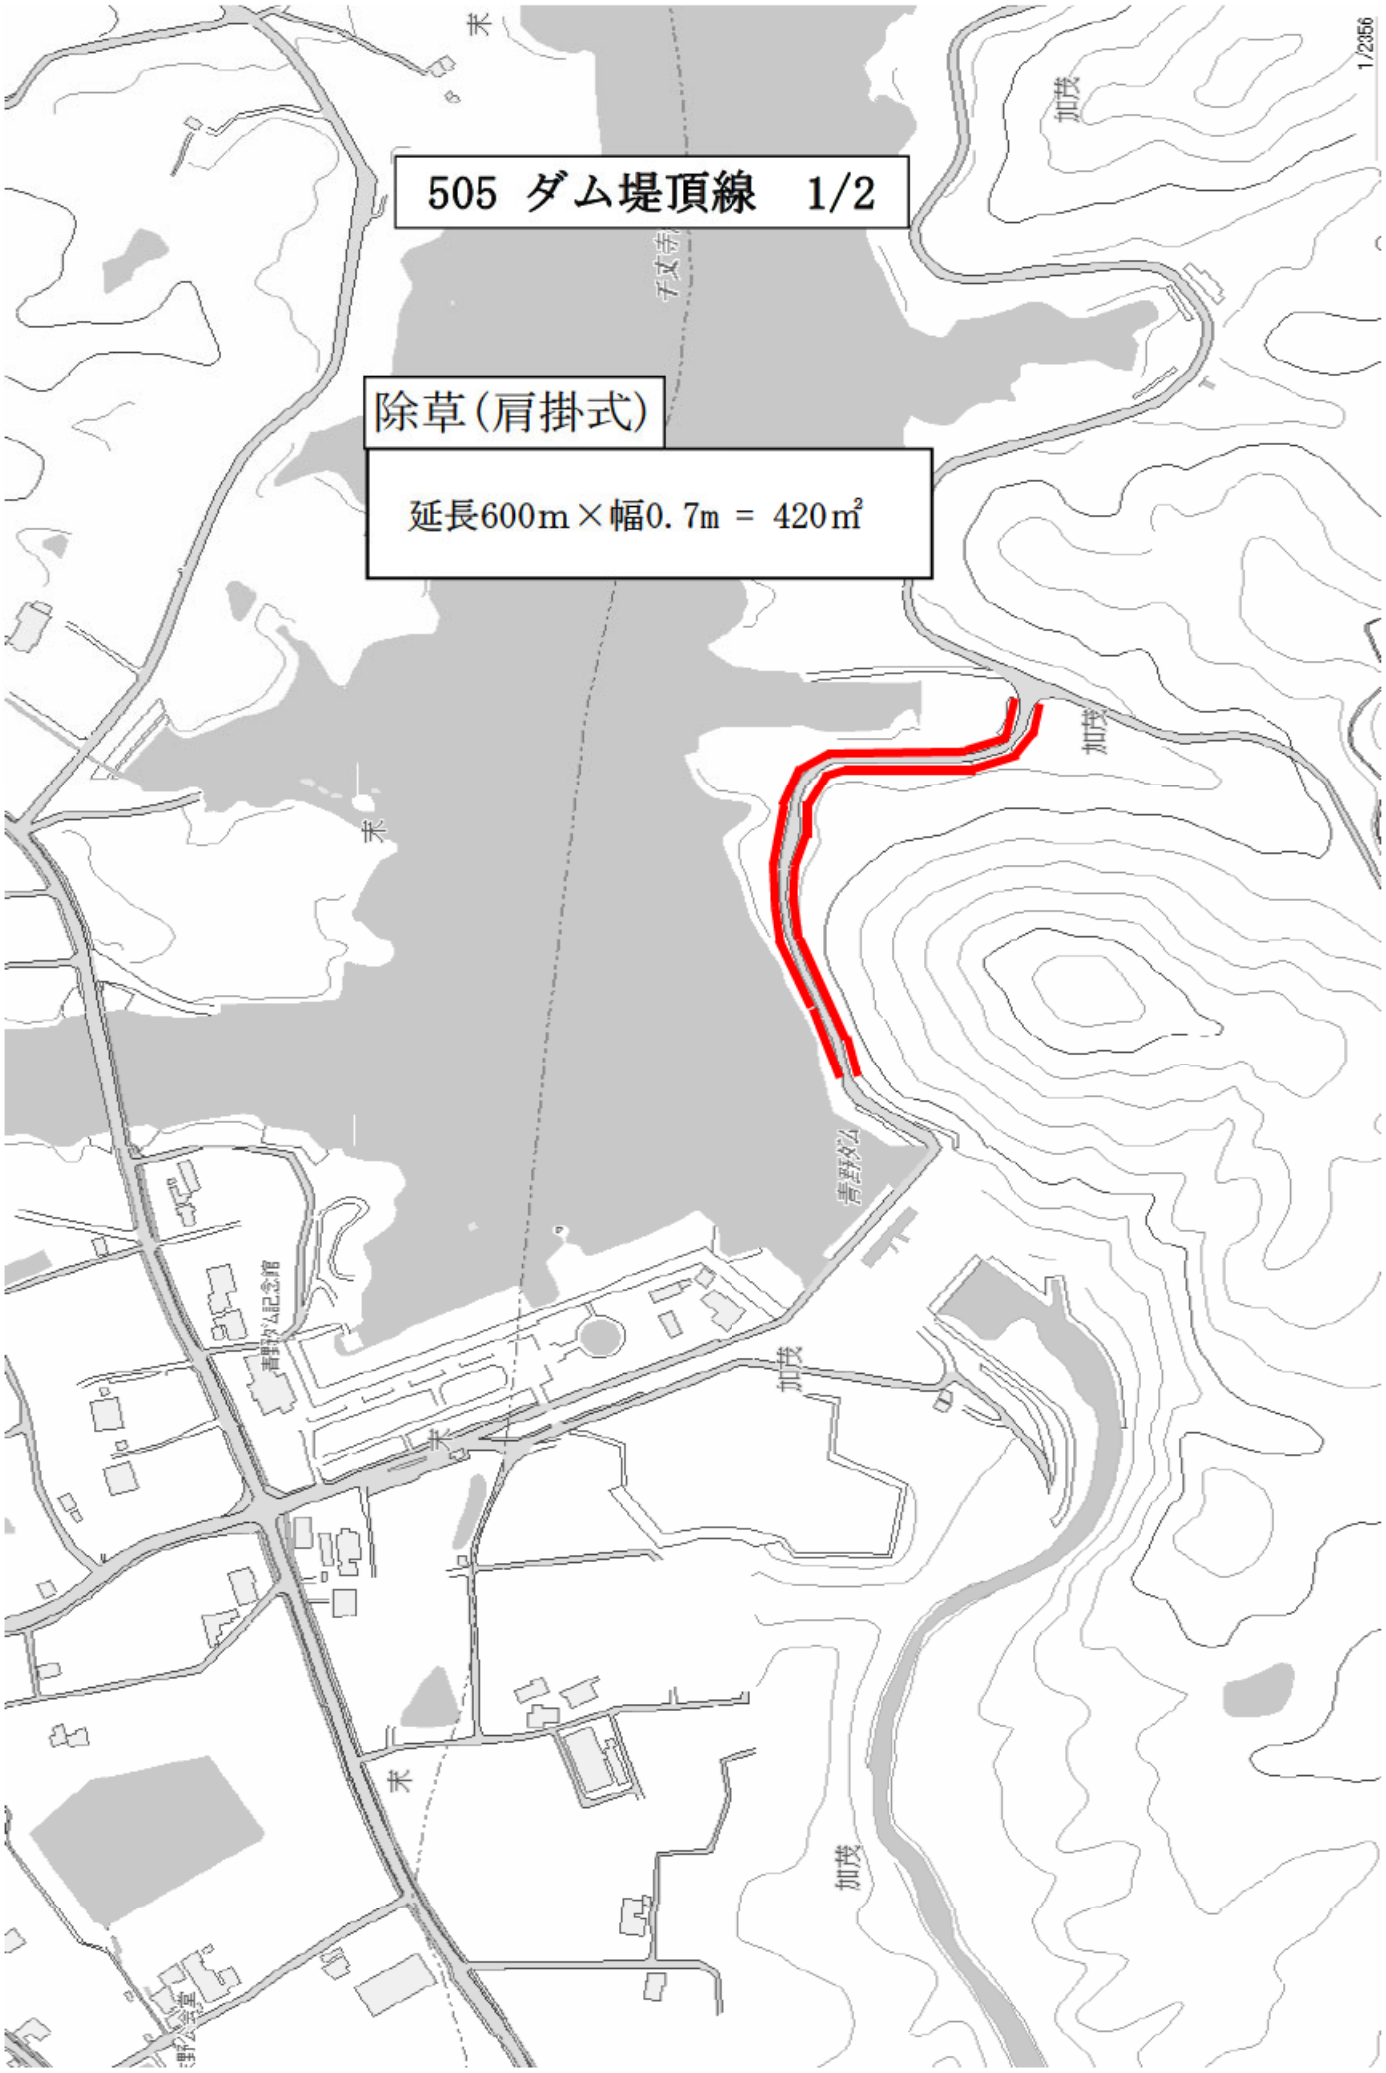

401　仲道長尾線
除草（肩掛式）
延長4,050m×幅0.7m＝2,835㎡
小野
飯盛山
喫茶暗語のひととき
ログハウス展示場

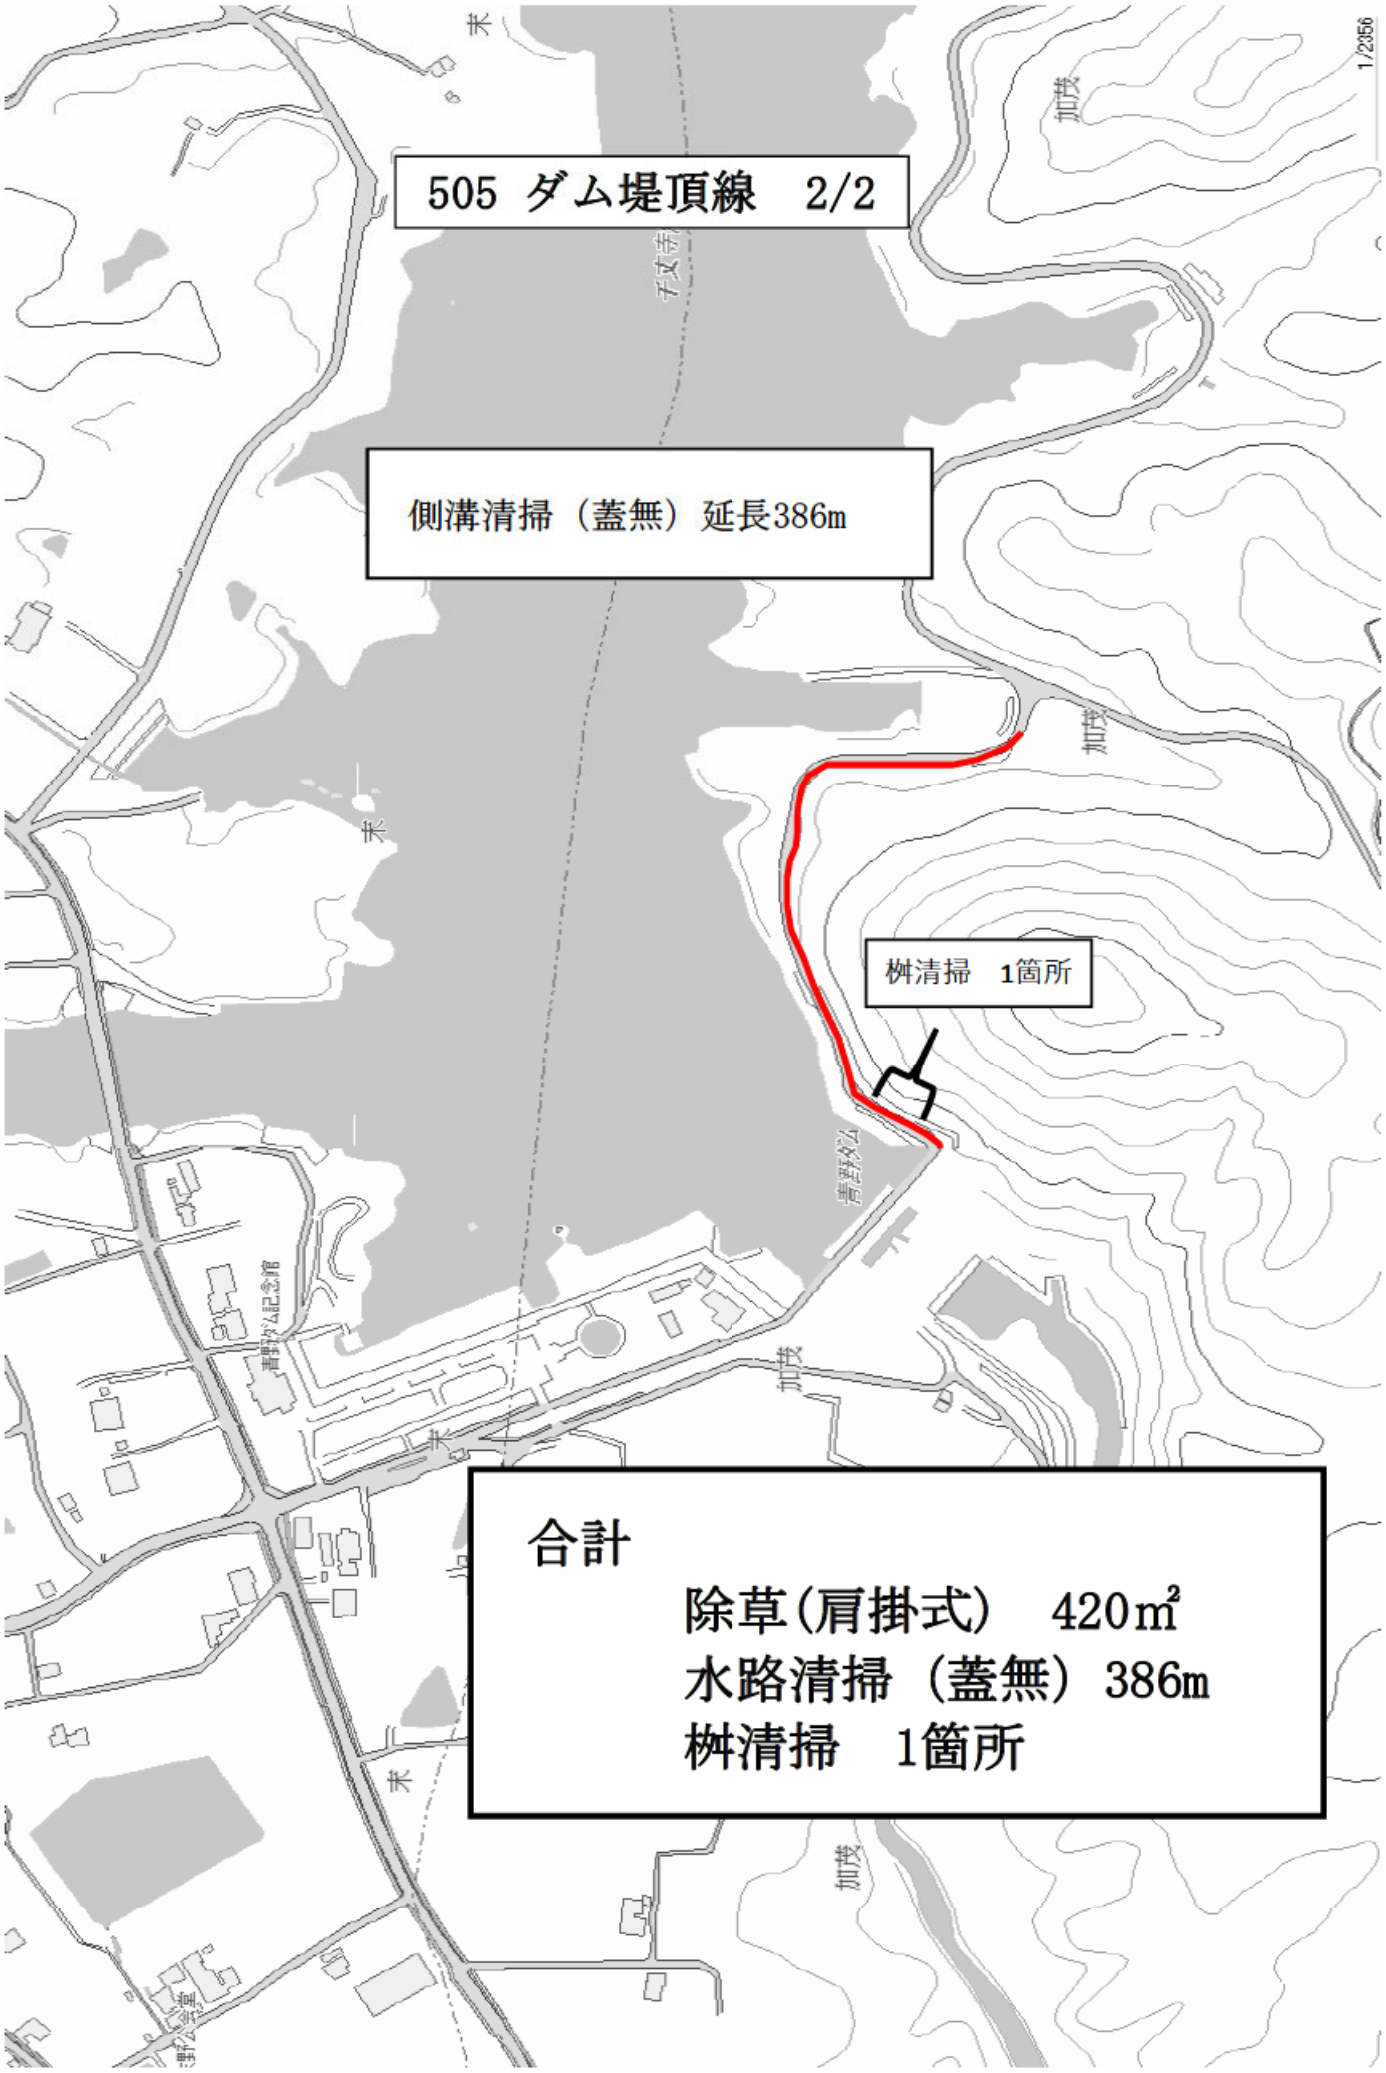

501　下青野北浦線
下青野
下青野公園
除草(肩掛式)
延長49m×幅0.7m＝34.3㎡
除草(肩掛式)
延長120m×幅3m＝360㎡
除草(人力)
延長120m×高さ1m＝120㎡
下青野
合計
除草(肩掛式)　394.3㎡
除草(人力)　120.0㎡


502　末西北浦線
除草(肩掛式)
延長2400m×幅0.5m＝1,200㎡
筋刈り　1600m×幅0.2m＝320㎡
合計　1,520㎡
子丈寺湖
中西商店
石田酒店

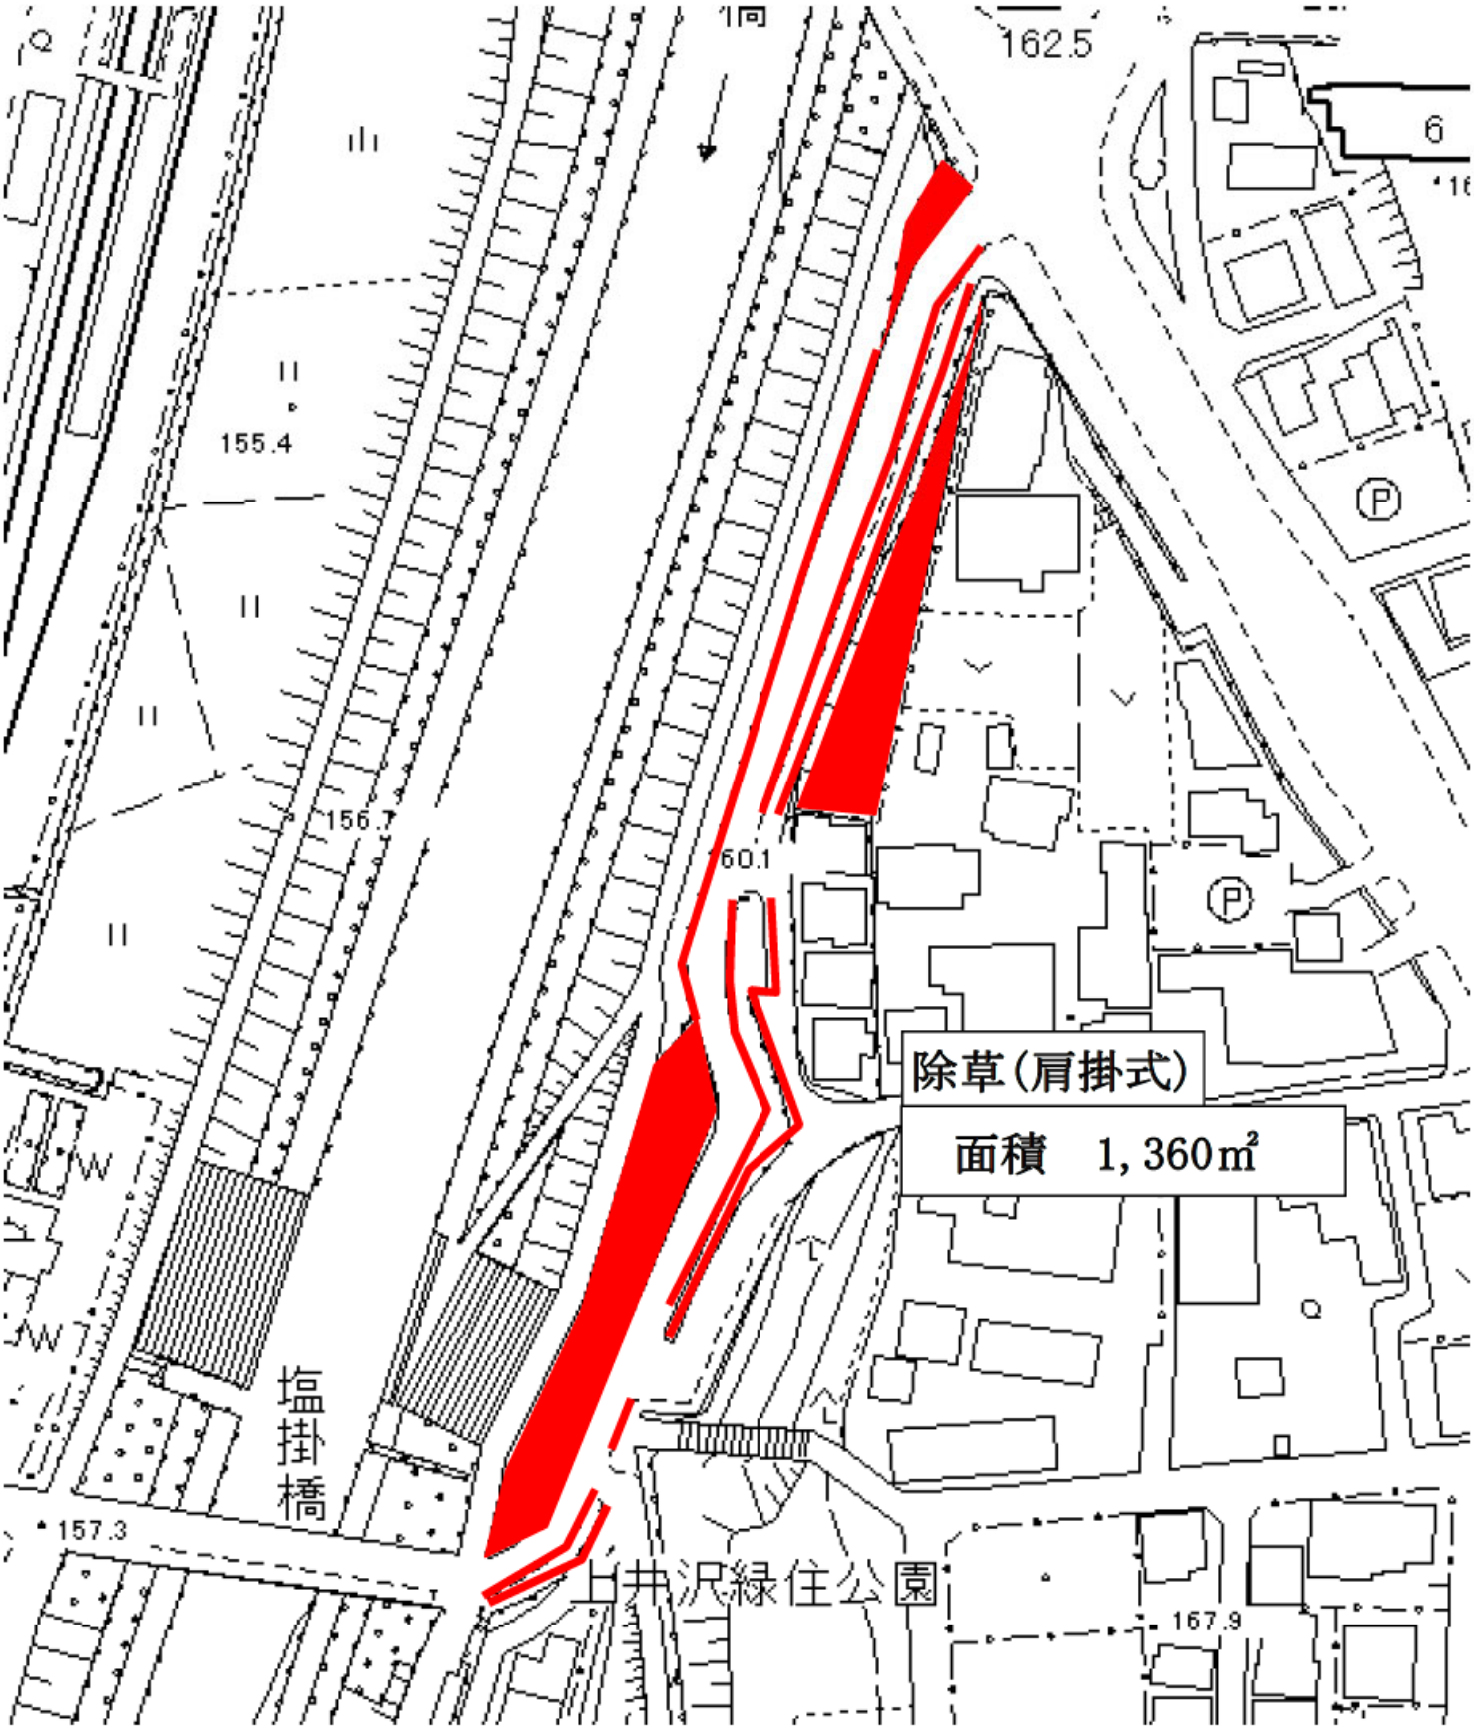

503　下青野末西線
大堰橋
下青野
下青野
下青野
東山
東山
除草(肩掛式)
延長2,380m×幅0.7m＝1,666㎡
末
末
末
御旅橋

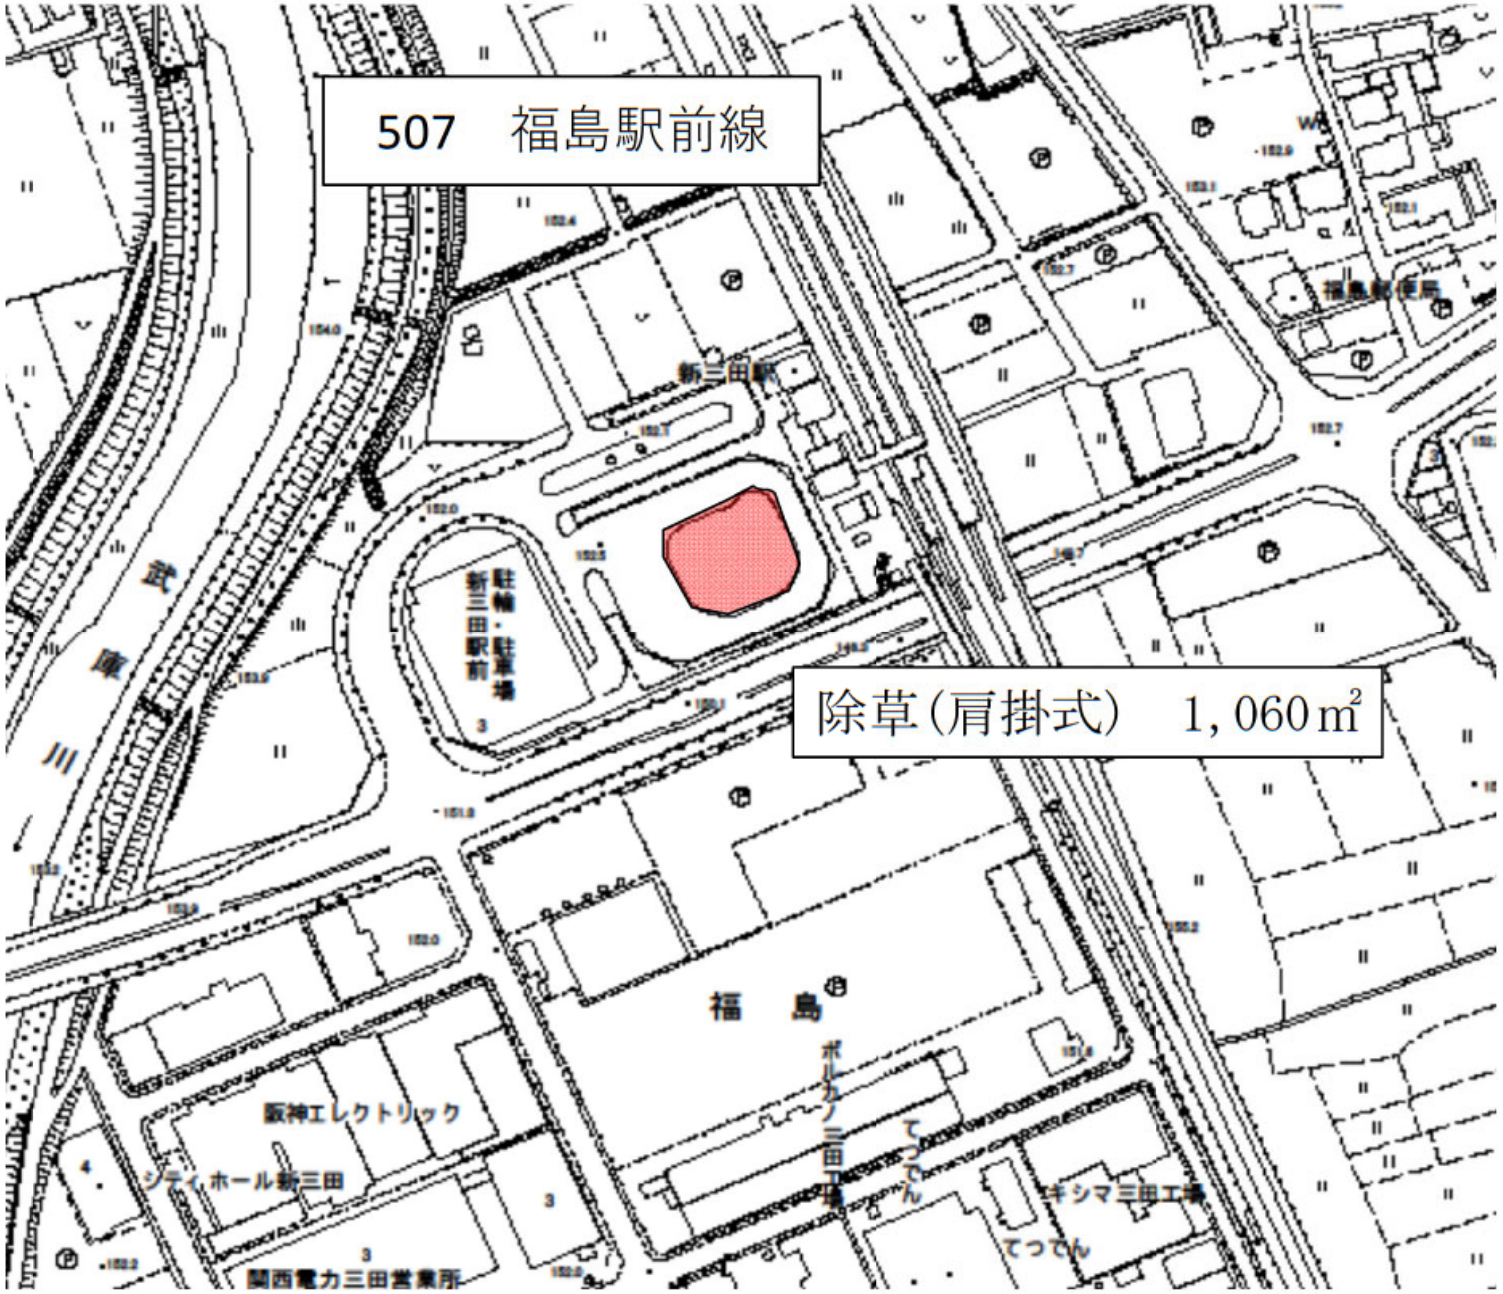

504 末東清水線
除草(肩掛式)
車道両路肩
延長4,610m×幅0.7m=3,227㎡
ASIA AIR SURVEY CO.,LTD.

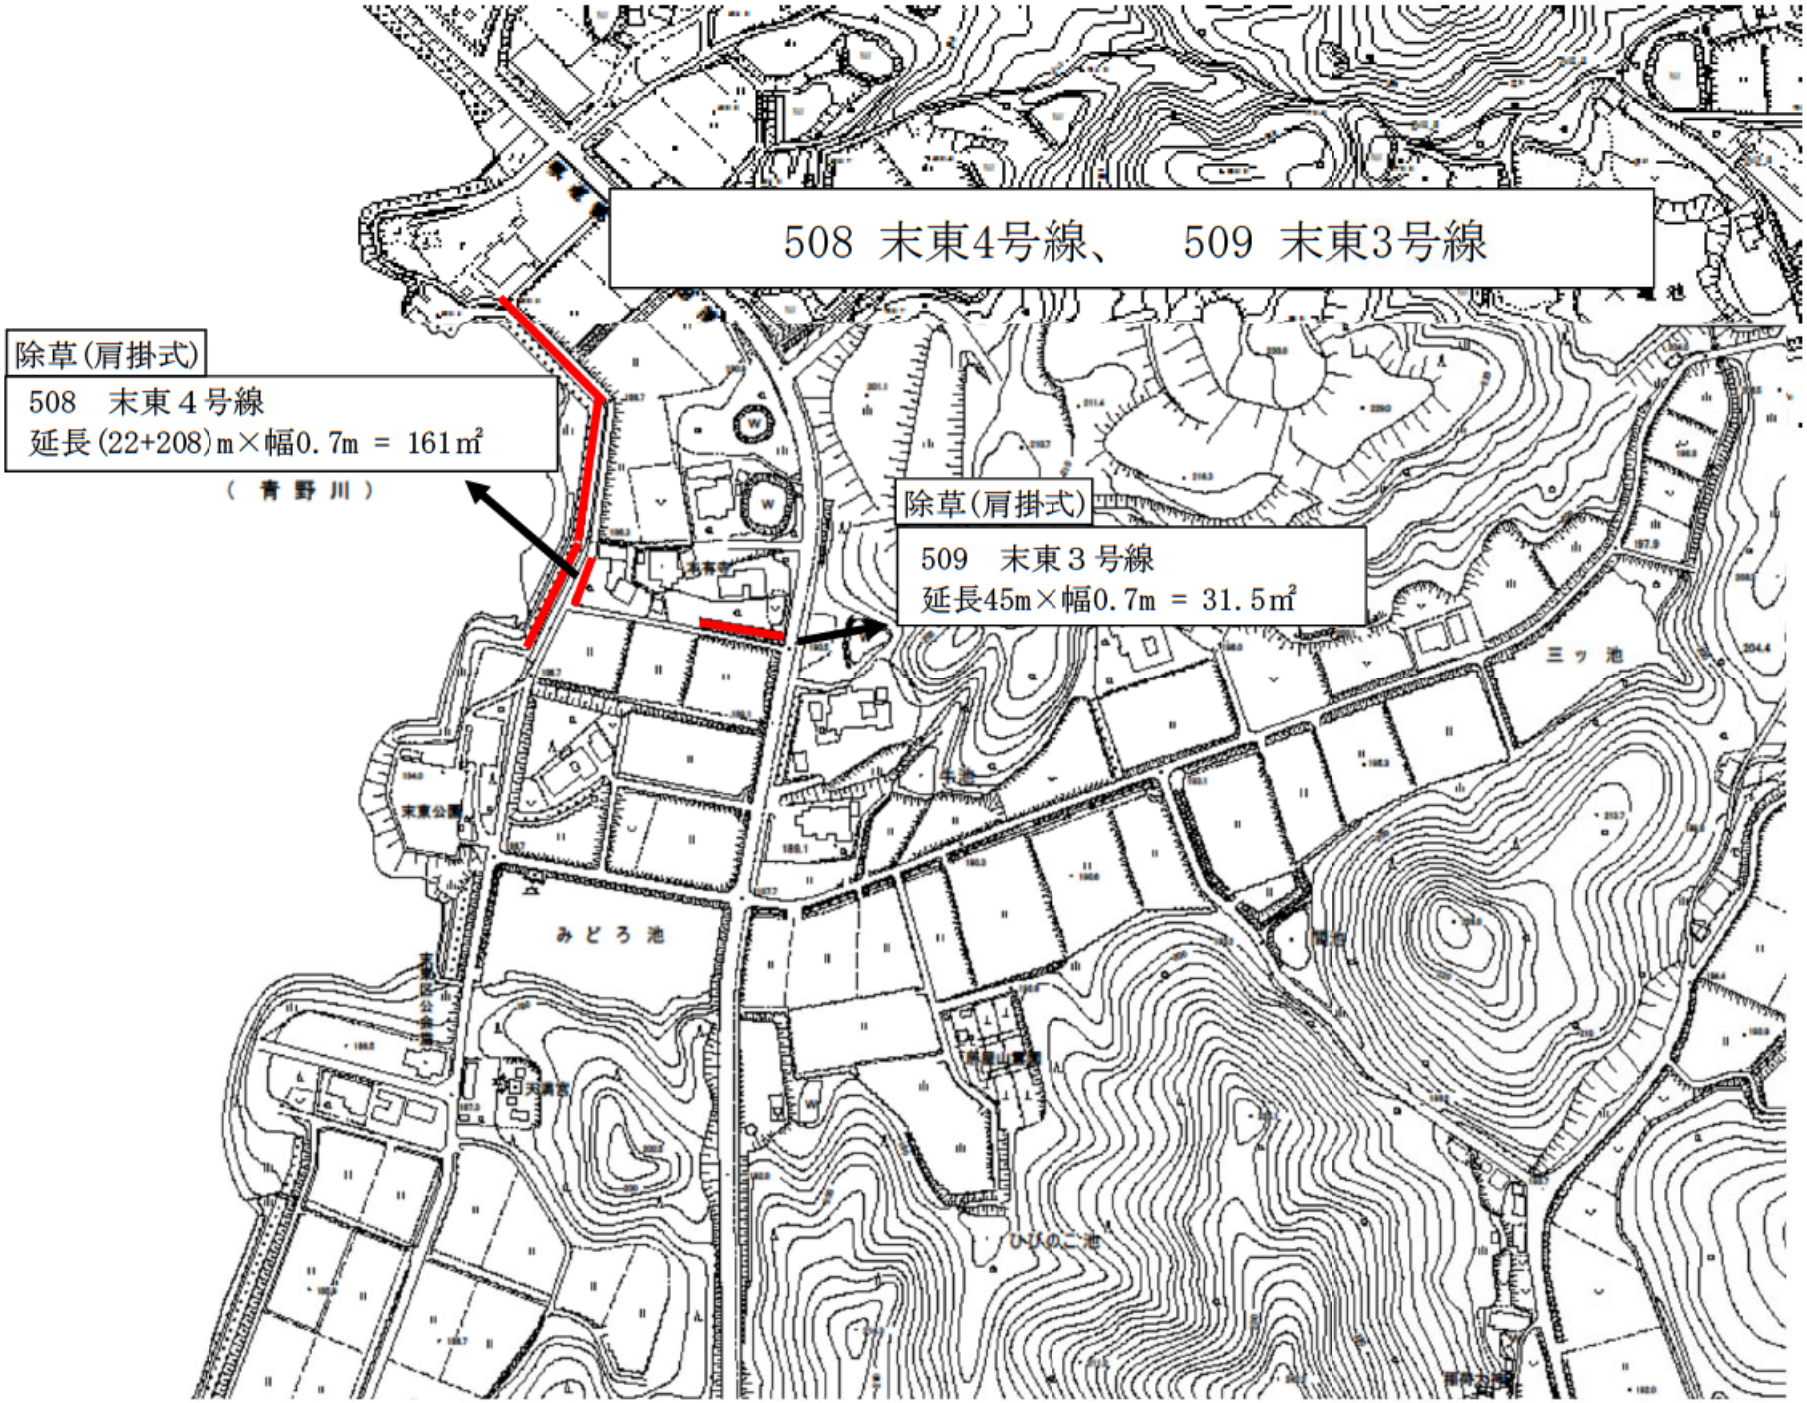

505 ダム堤頂線　1/2
除草(肩掛式)
延長600m×幅0.7m = 420㎡
1/2356
加茂
青野ダム
青野ダム記念館

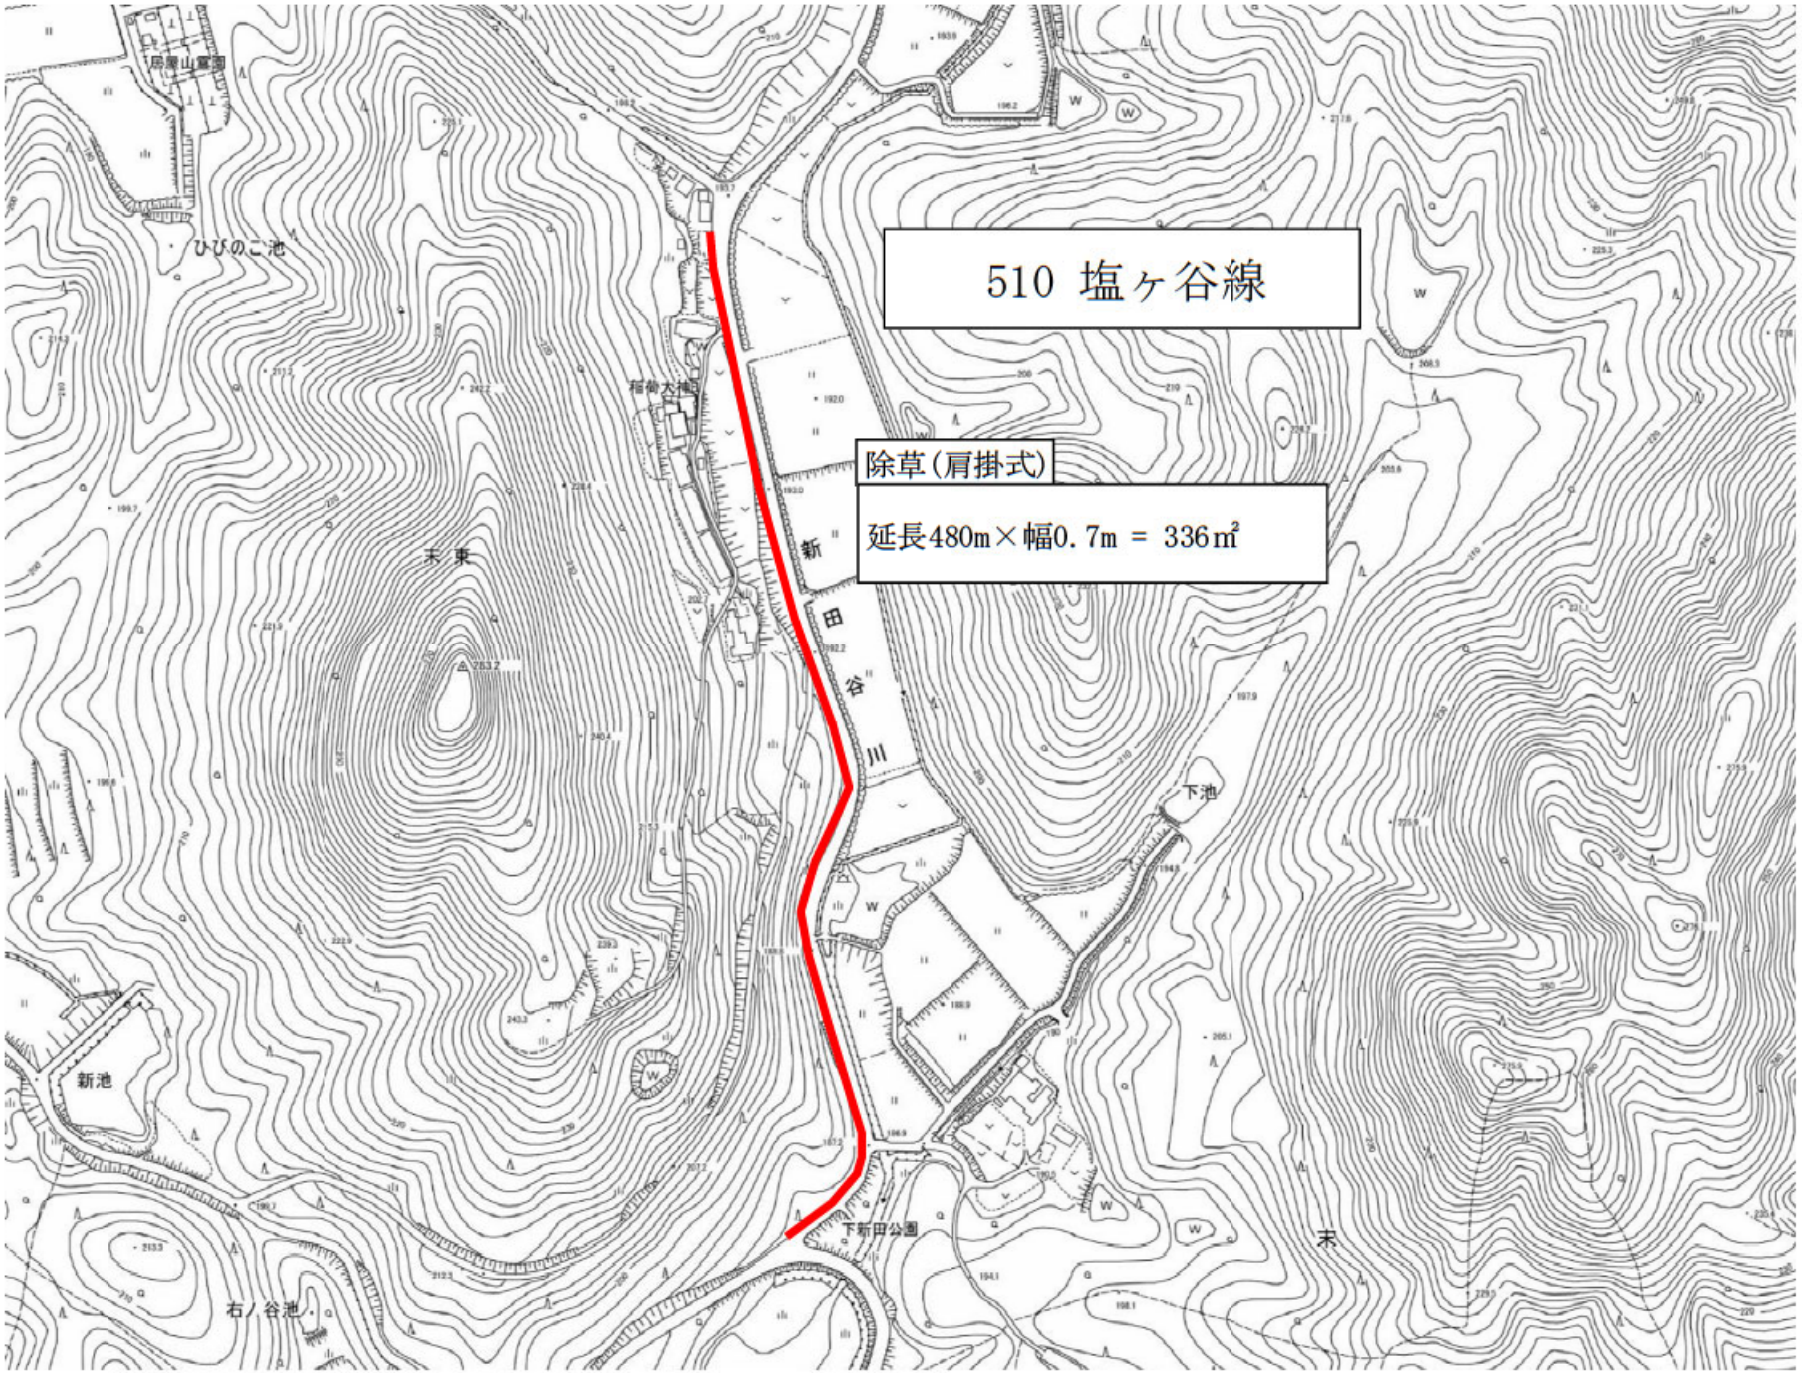

505 ダム堤頂線　2/2
側溝清掃（蓋無）延長386m
桝清掃　1箇所
合計
除草(肩掛式)　420㎡
水路清掃（蓋無）386m
桝清掃　1箇所

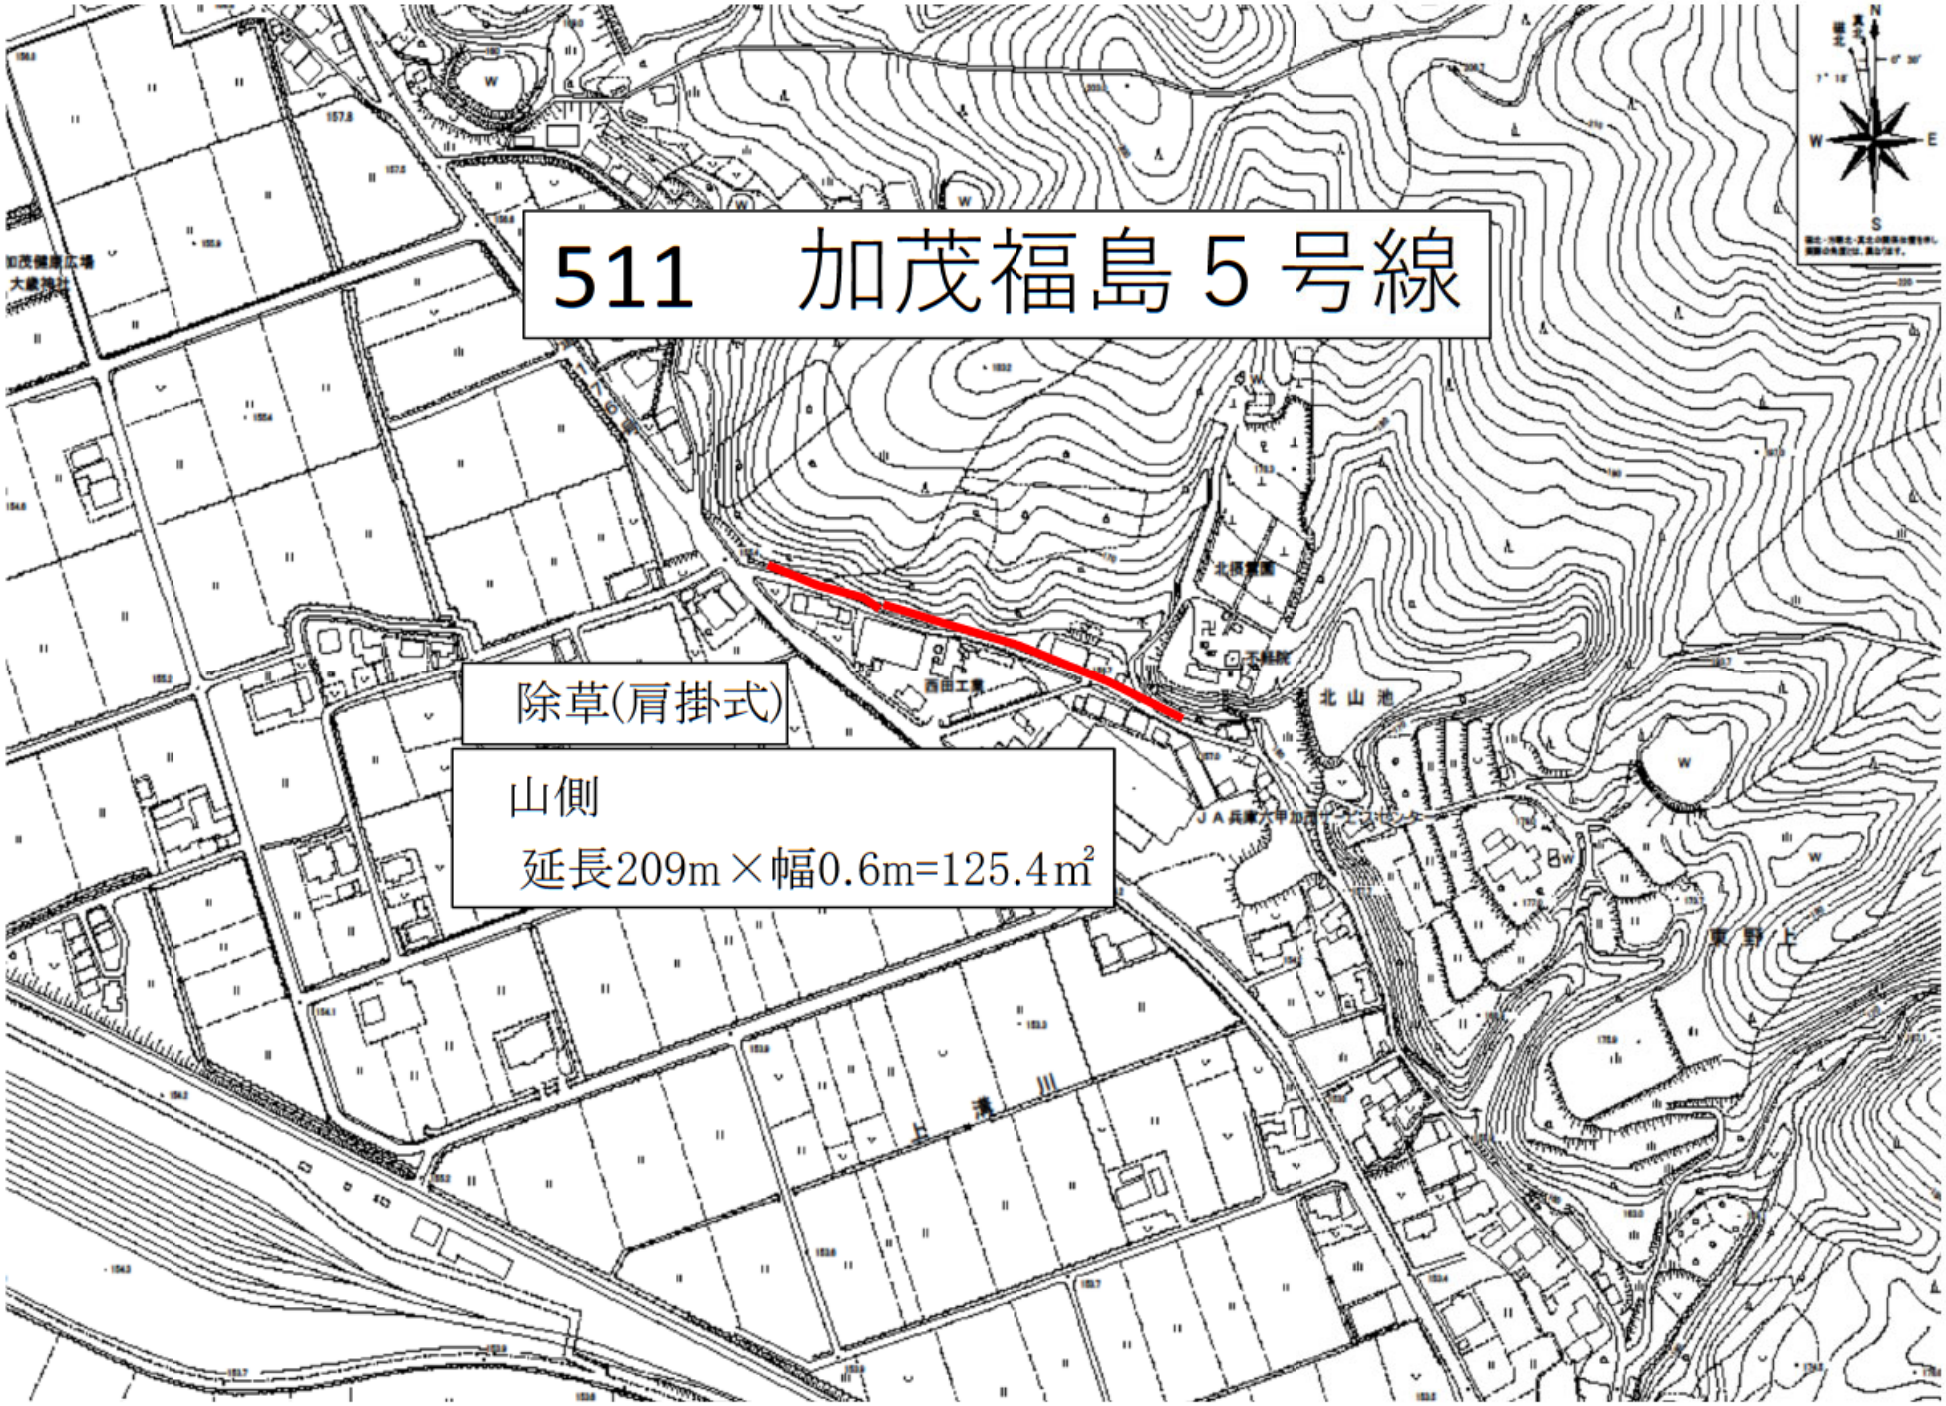
506　鳩羽線

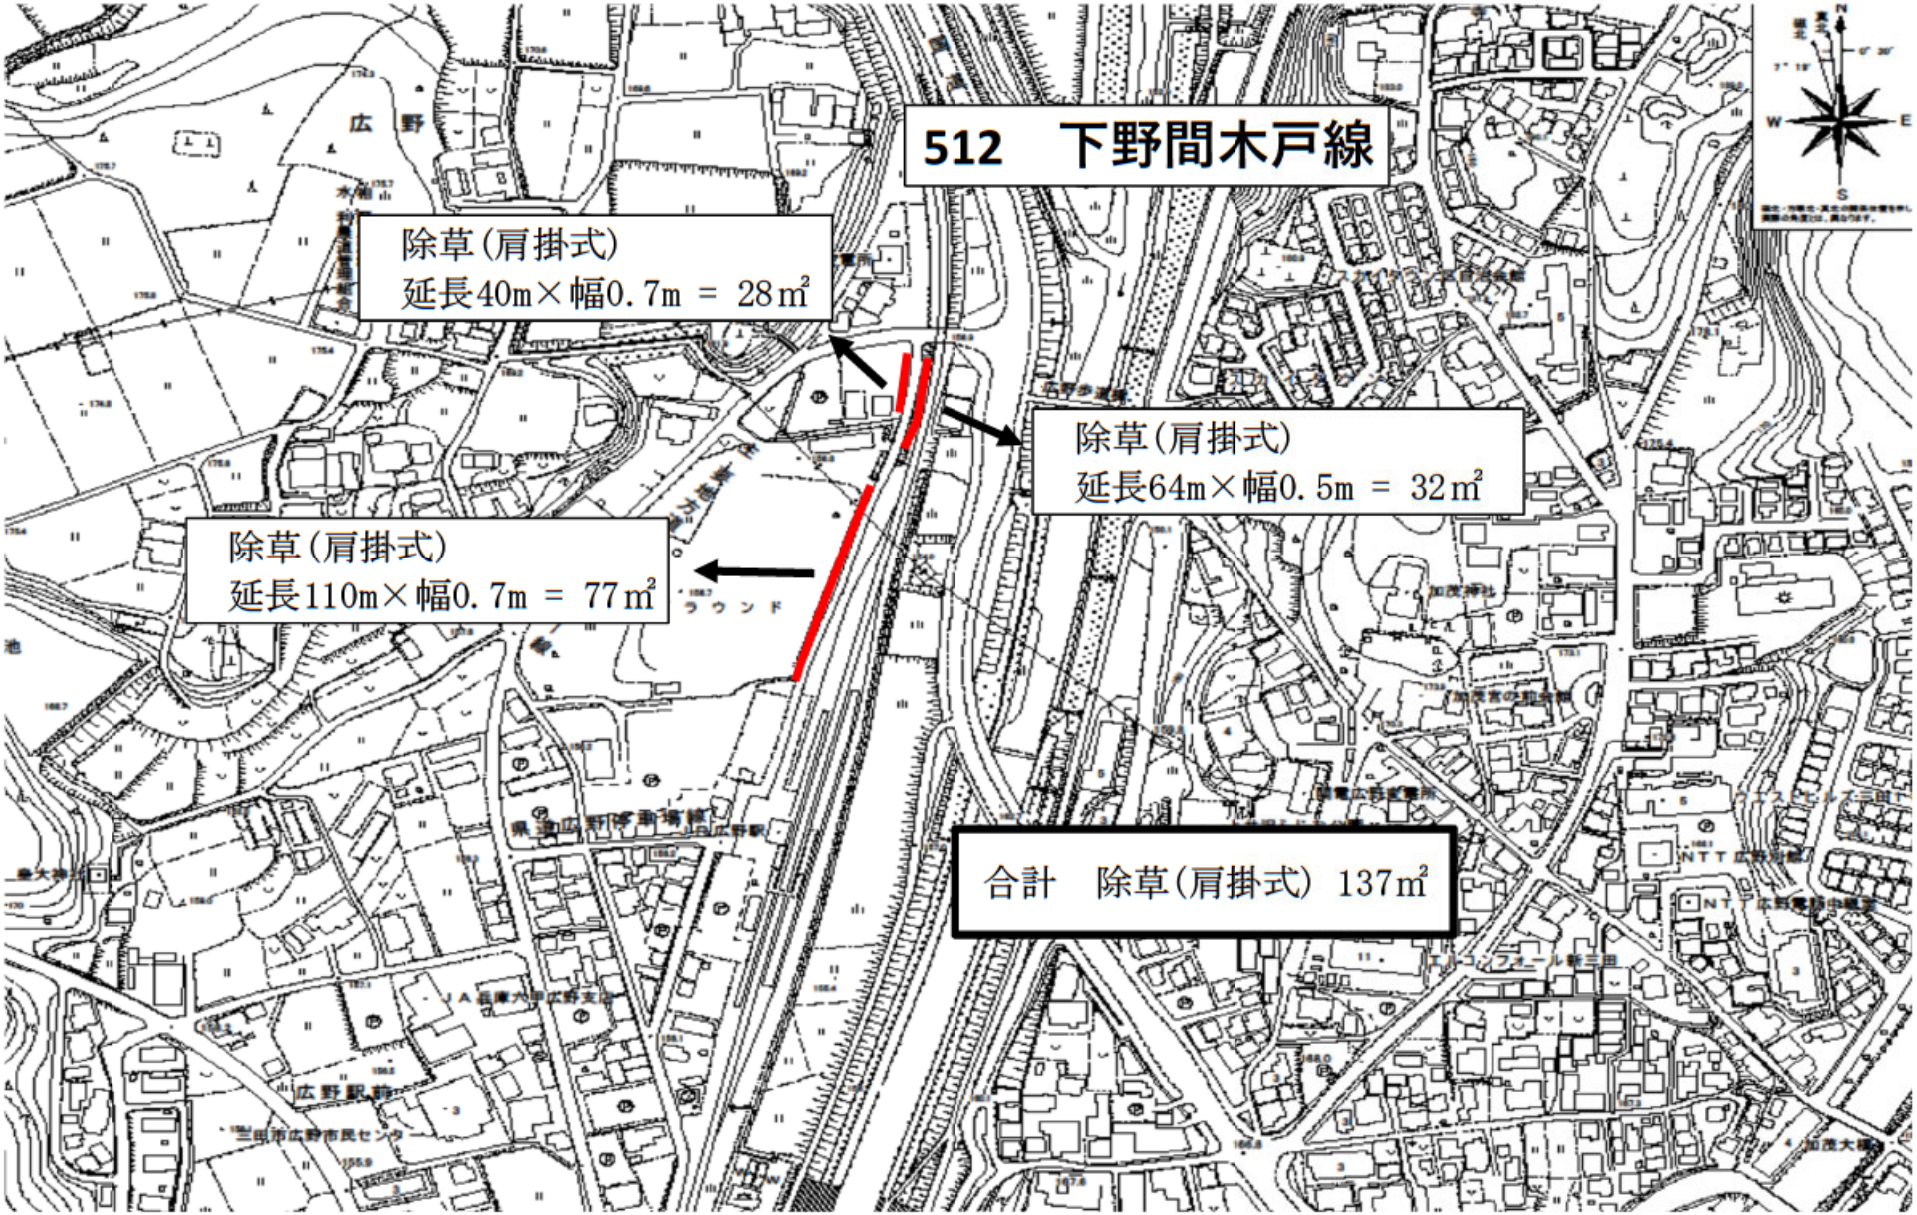


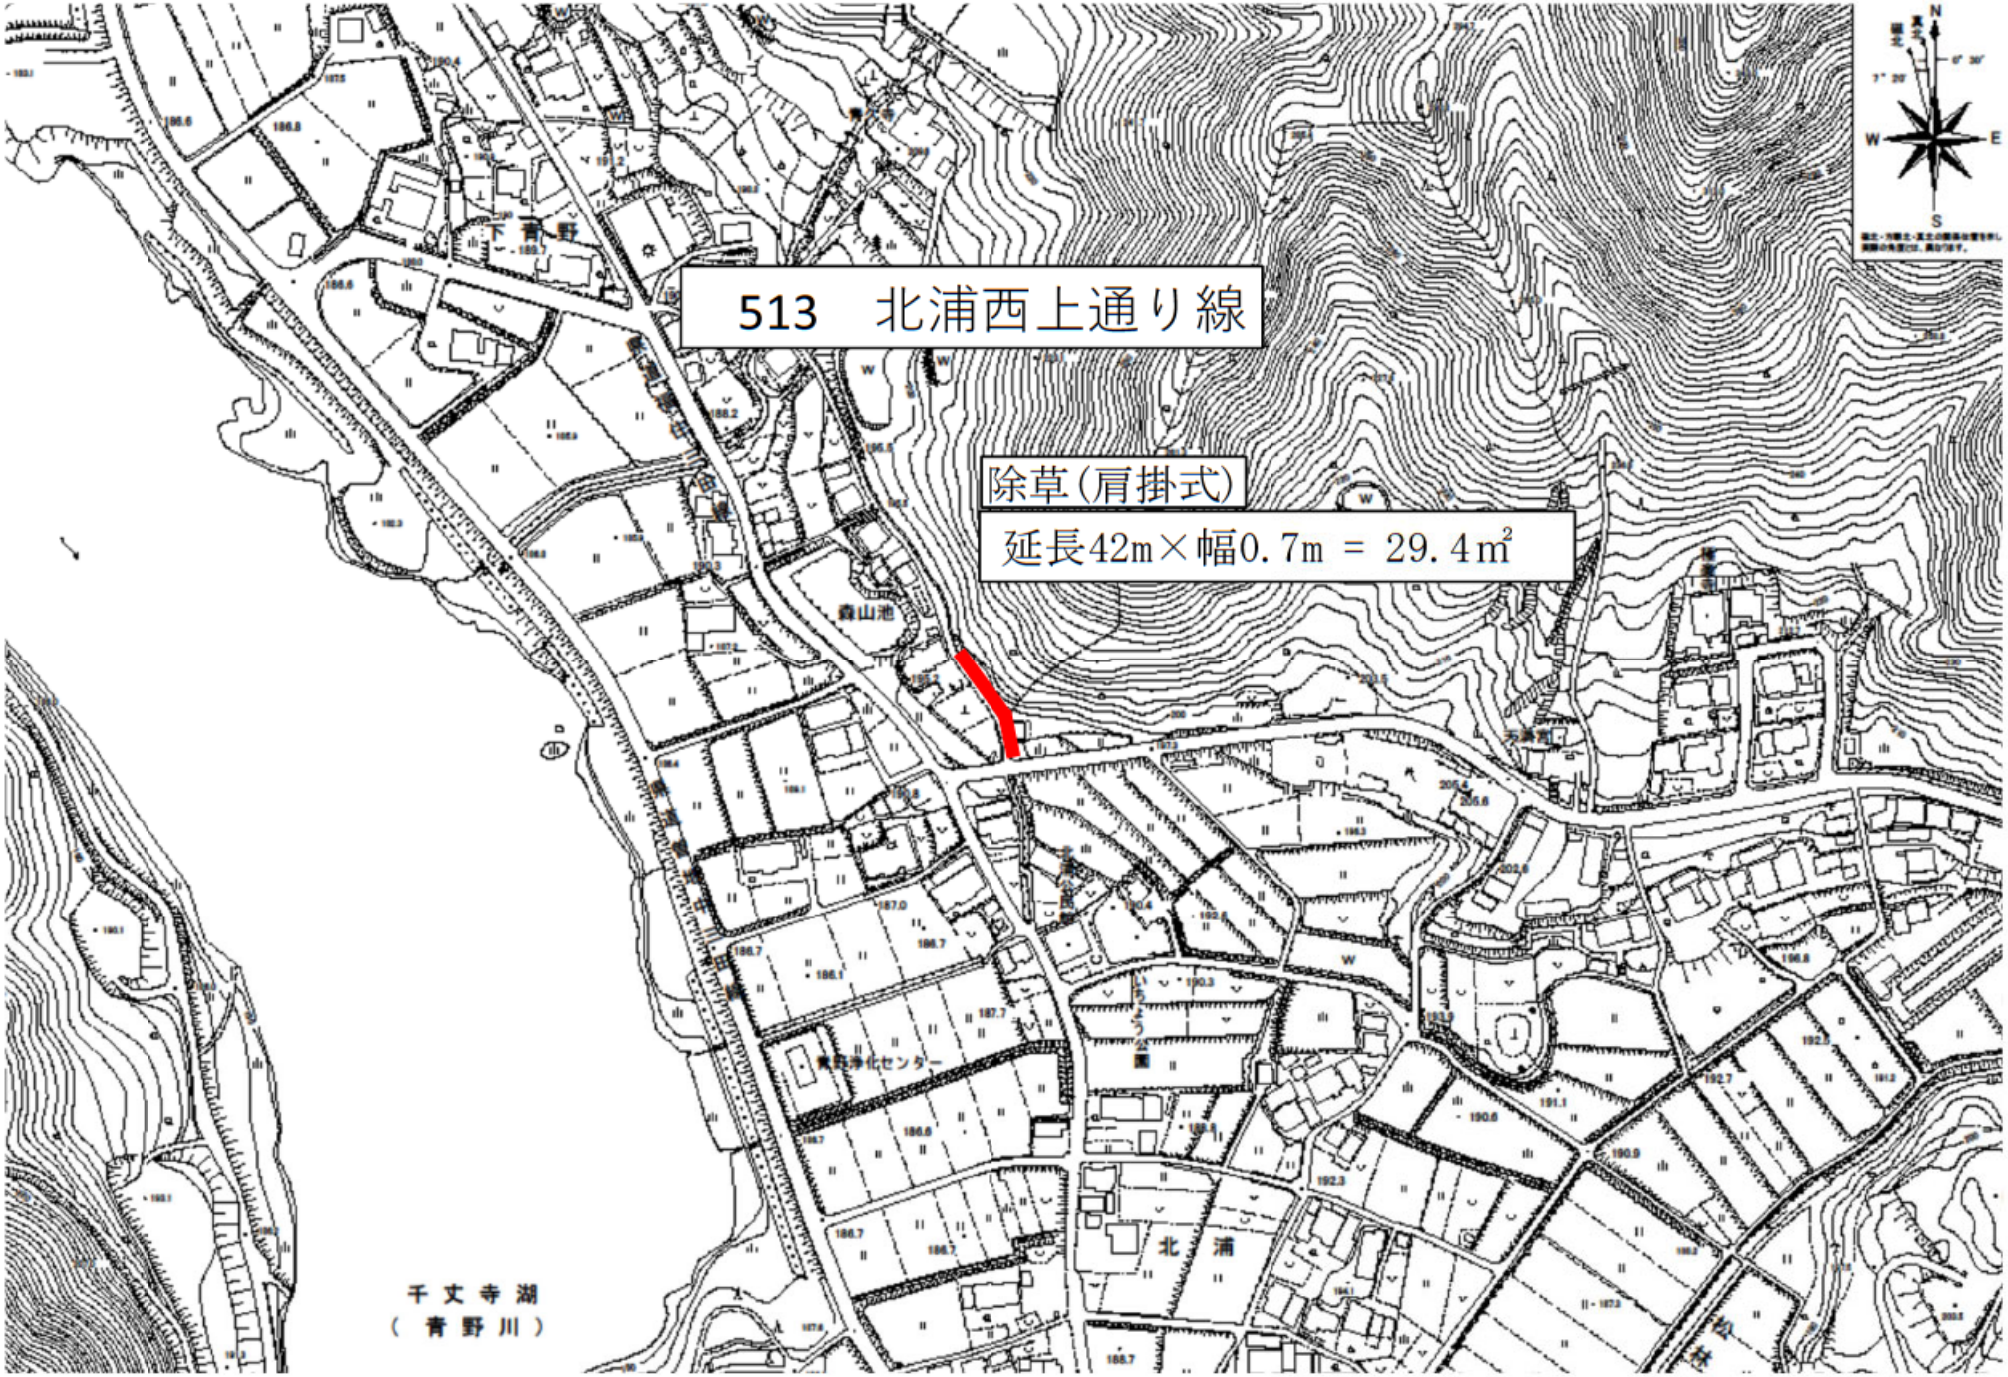

507　福島駅前線
除草(肩掛式)　1,060㎡
新三田駅
駐輪・駐車場
新三田駅前
武庫川
福島
ポルカノ三田工場
てつでん
キシマ三田工場
てつでん
阪神エレクトリック
シティホール新三田
関西電力三田営業所


508 末東4号線、 509 末東3号線
除草(肩掛式)
508 末東４号線
延長(22+208)m×幅0.7m = 161㎡
（ 青 野 川 ）
除草(肩掛式)
509 末東３号線
延長45m×幅0.7m = 31.5㎡
三ッ池
末東公園
みどろ池
ひびのこ池


510 塩ヶ谷線
除草(肩掛式)
延長480m×幅0.7m = 336㎡
ひびのこ池
稲荷大神
新田谷川
下池
新池
右ノ谷池
下新田公園
末
末 東


511　加茂福島５号線
除草(肩掛式)
山側
延長209m×幅0.6m=125.4㎡
北山池
東野上
清川


512　下野間木戸線
除草(肩掛式)
延長40m×幅0.7m ＝ 28㎡
除草(肩掛式)
延長64m×幅0.5m ＝ 32㎡
除草(肩掛式)
延長110m×幅0.7m ＝ 77㎡
合計　除草(肩掛式) 137㎡
広野
広野駅前
N
S
W
E


513　北浦西上通り線
除草(肩掛式)
延長42m×幅0.7m ＝ 29.4㎡
下青野
森山池
東部浄化センター
北浦
千丈寺湖
（青野川）
N
W
E
S

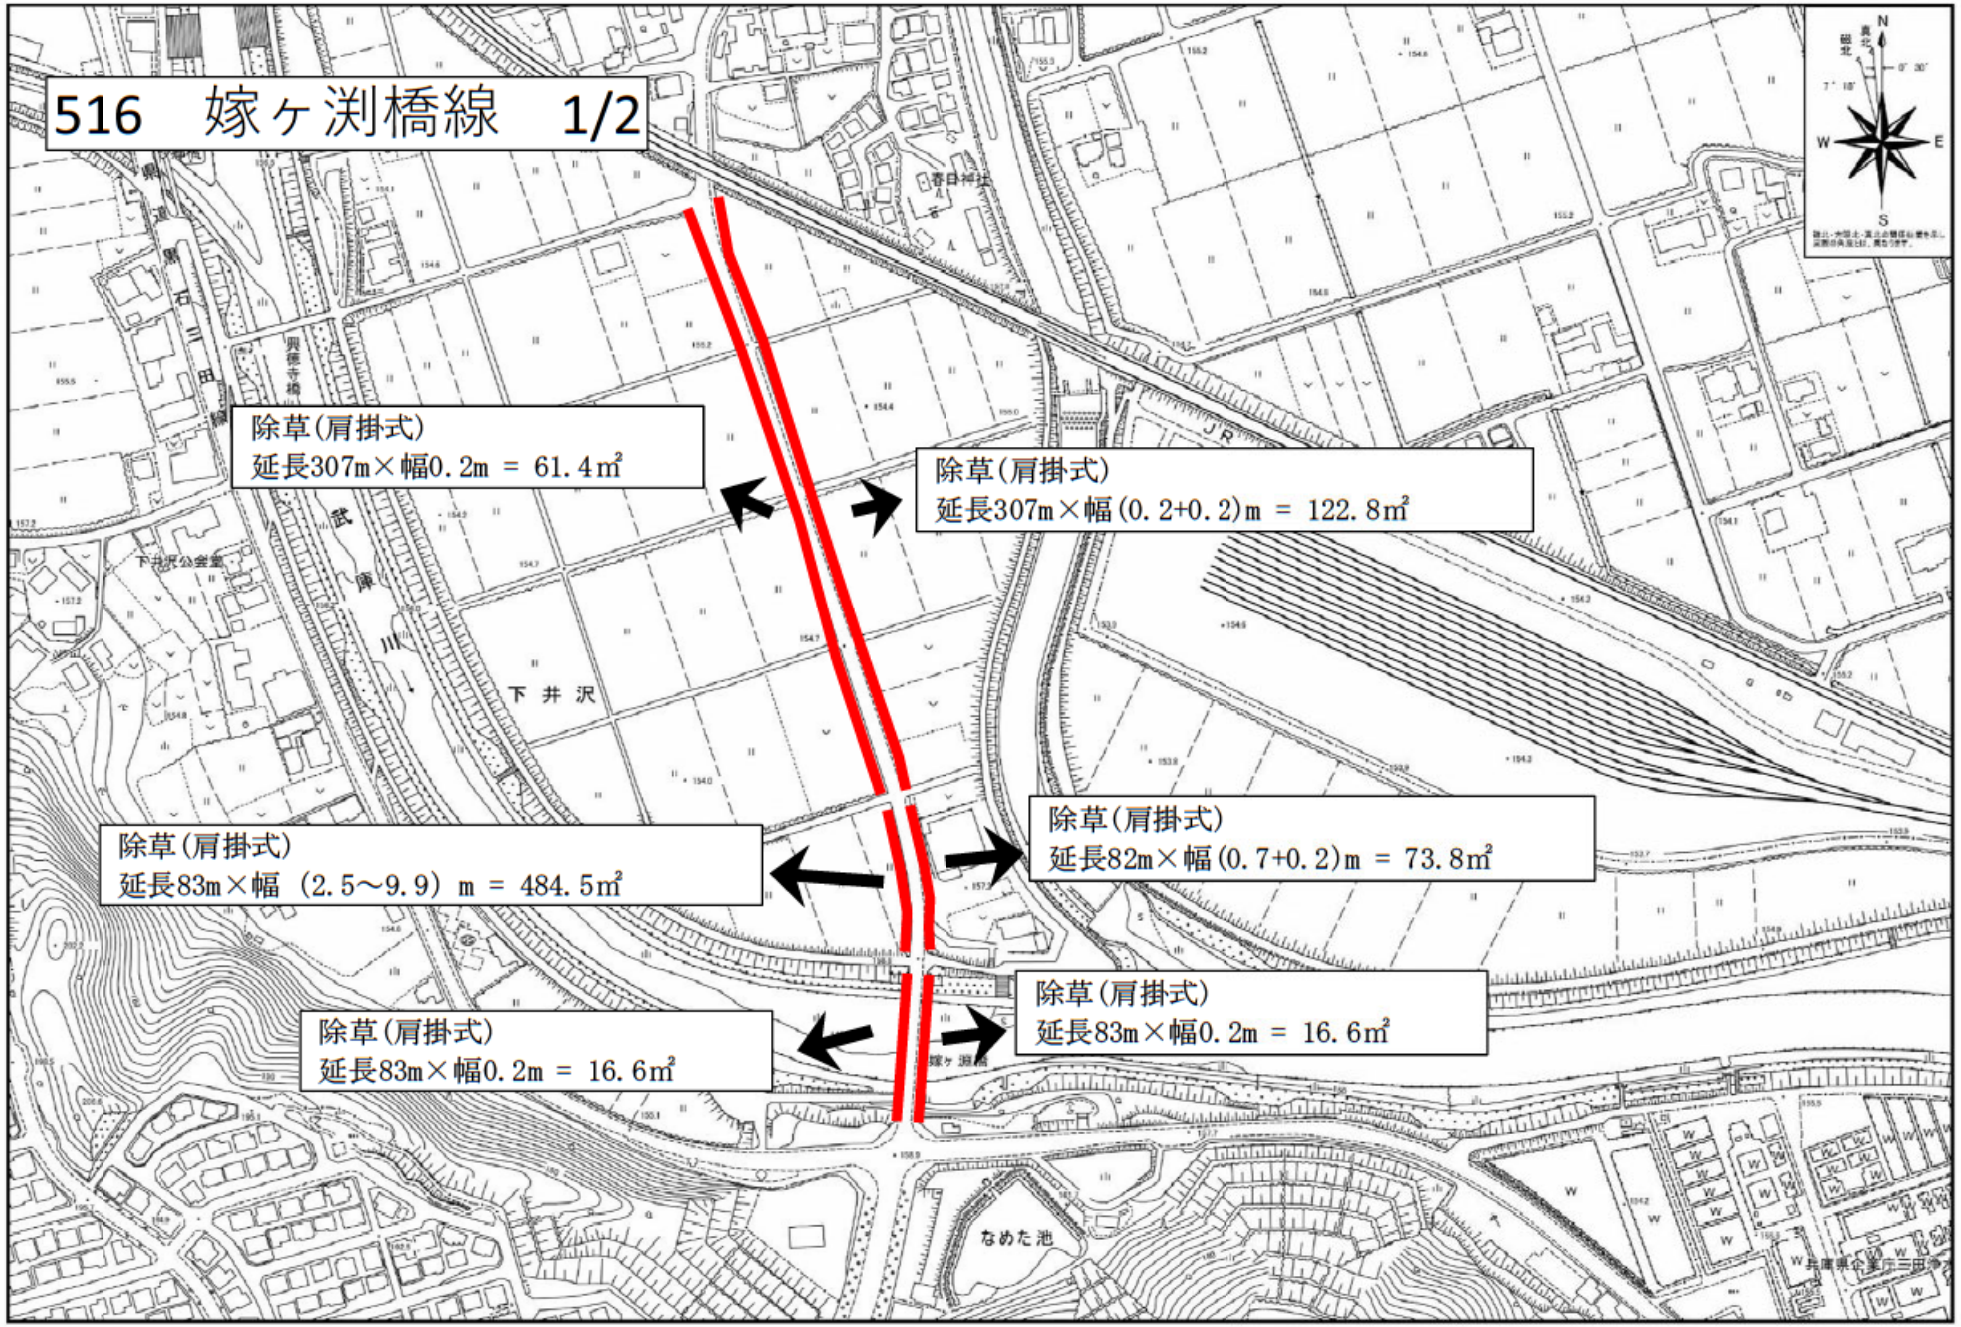
514　広野台5号線

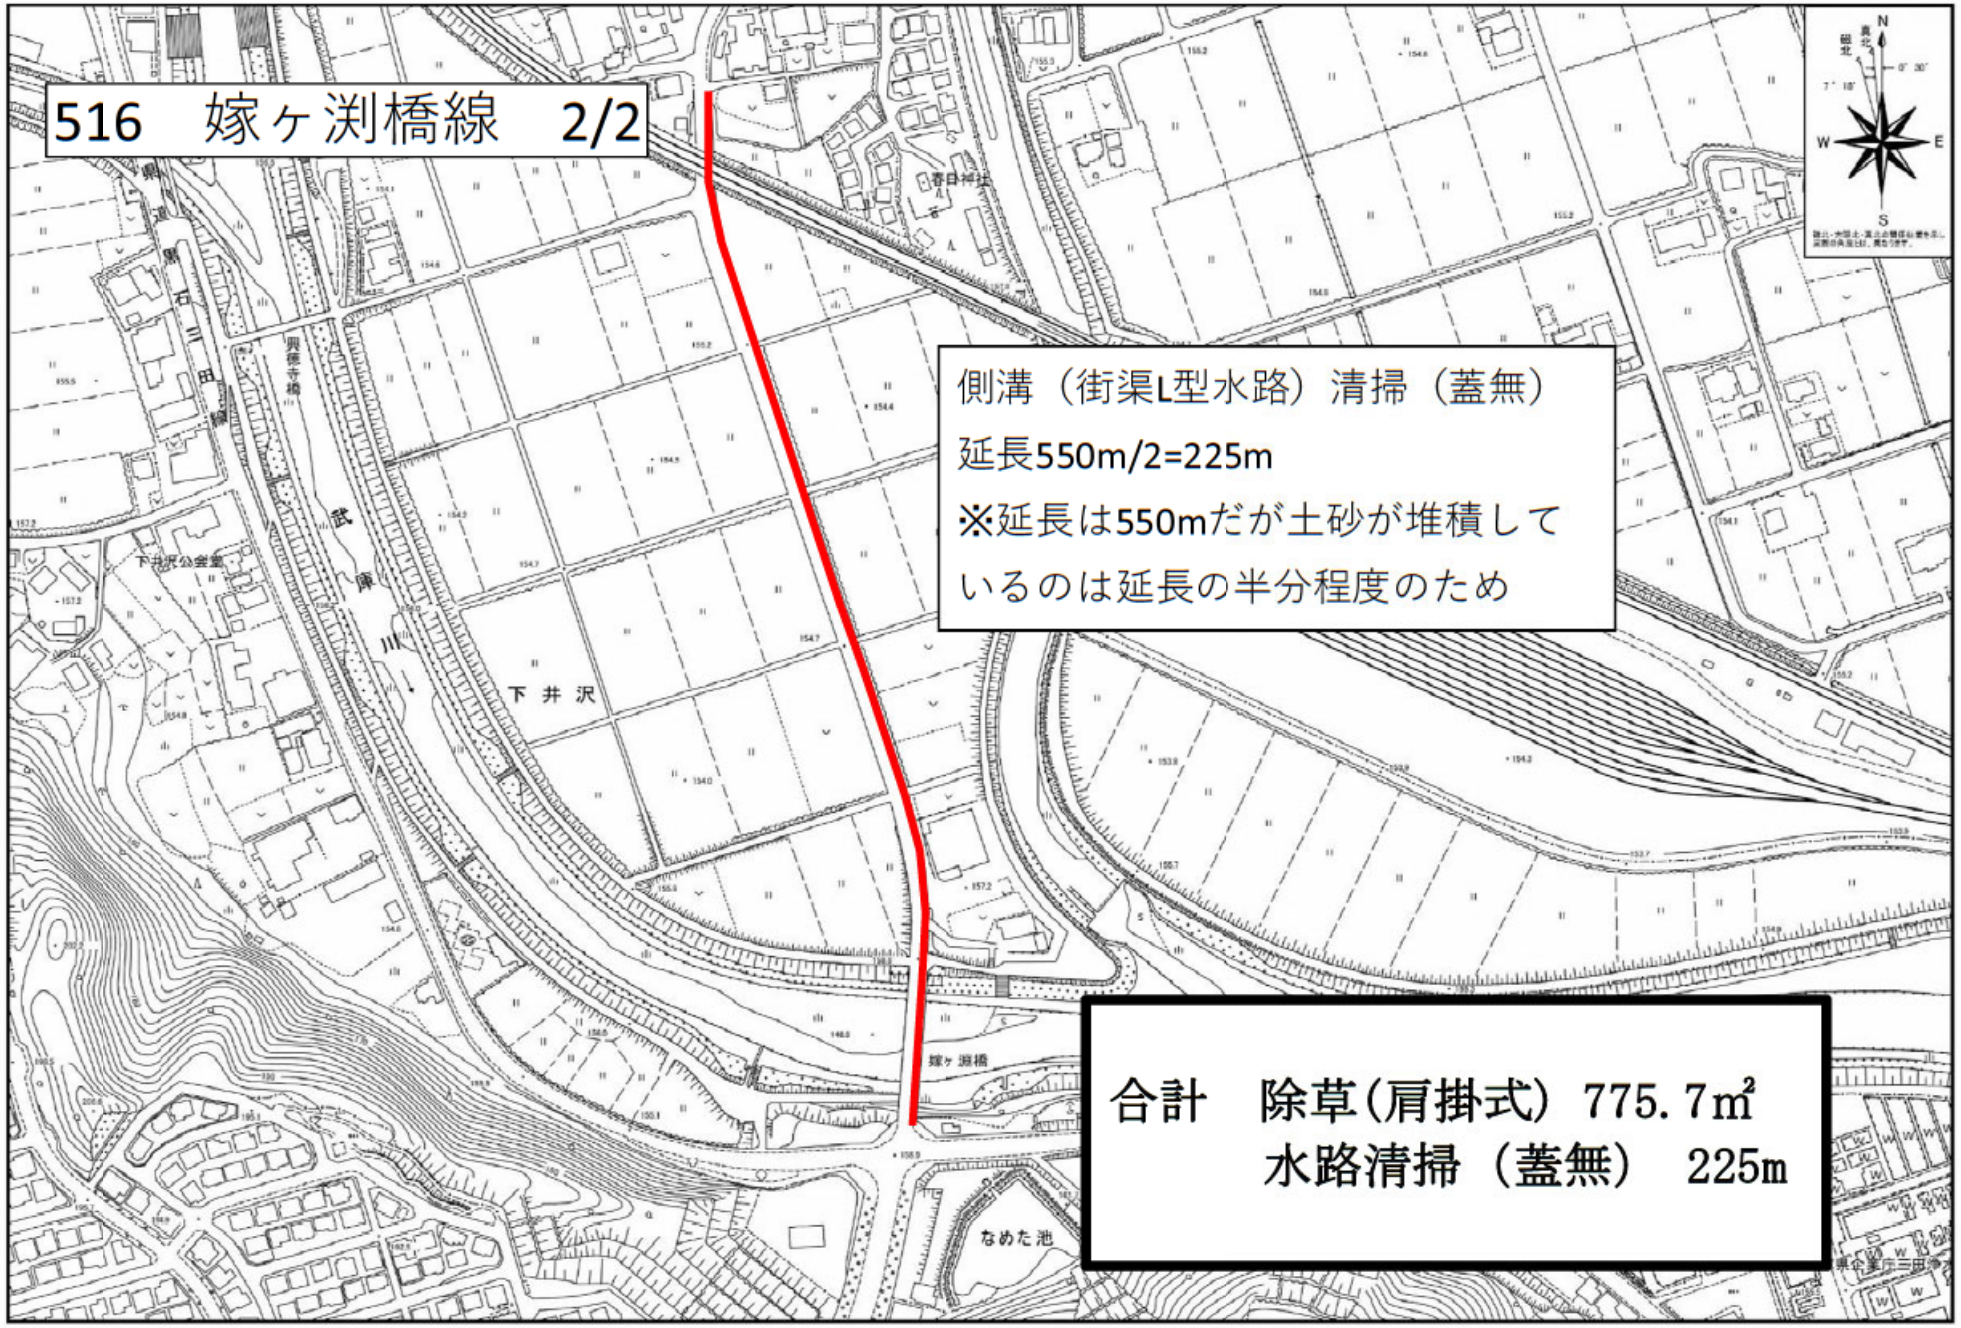

除草(肩掛式)　150㎡
除草(肩掛式)
延長100m×幅1.0m=100㎡
合計　除草(肩掛式)　250㎡
大蓮寺
市民健康広場
光明寺
広野公民館
公園
主要地方道三田西インター線
ASIA AIR SURVEY CO.,LTD.

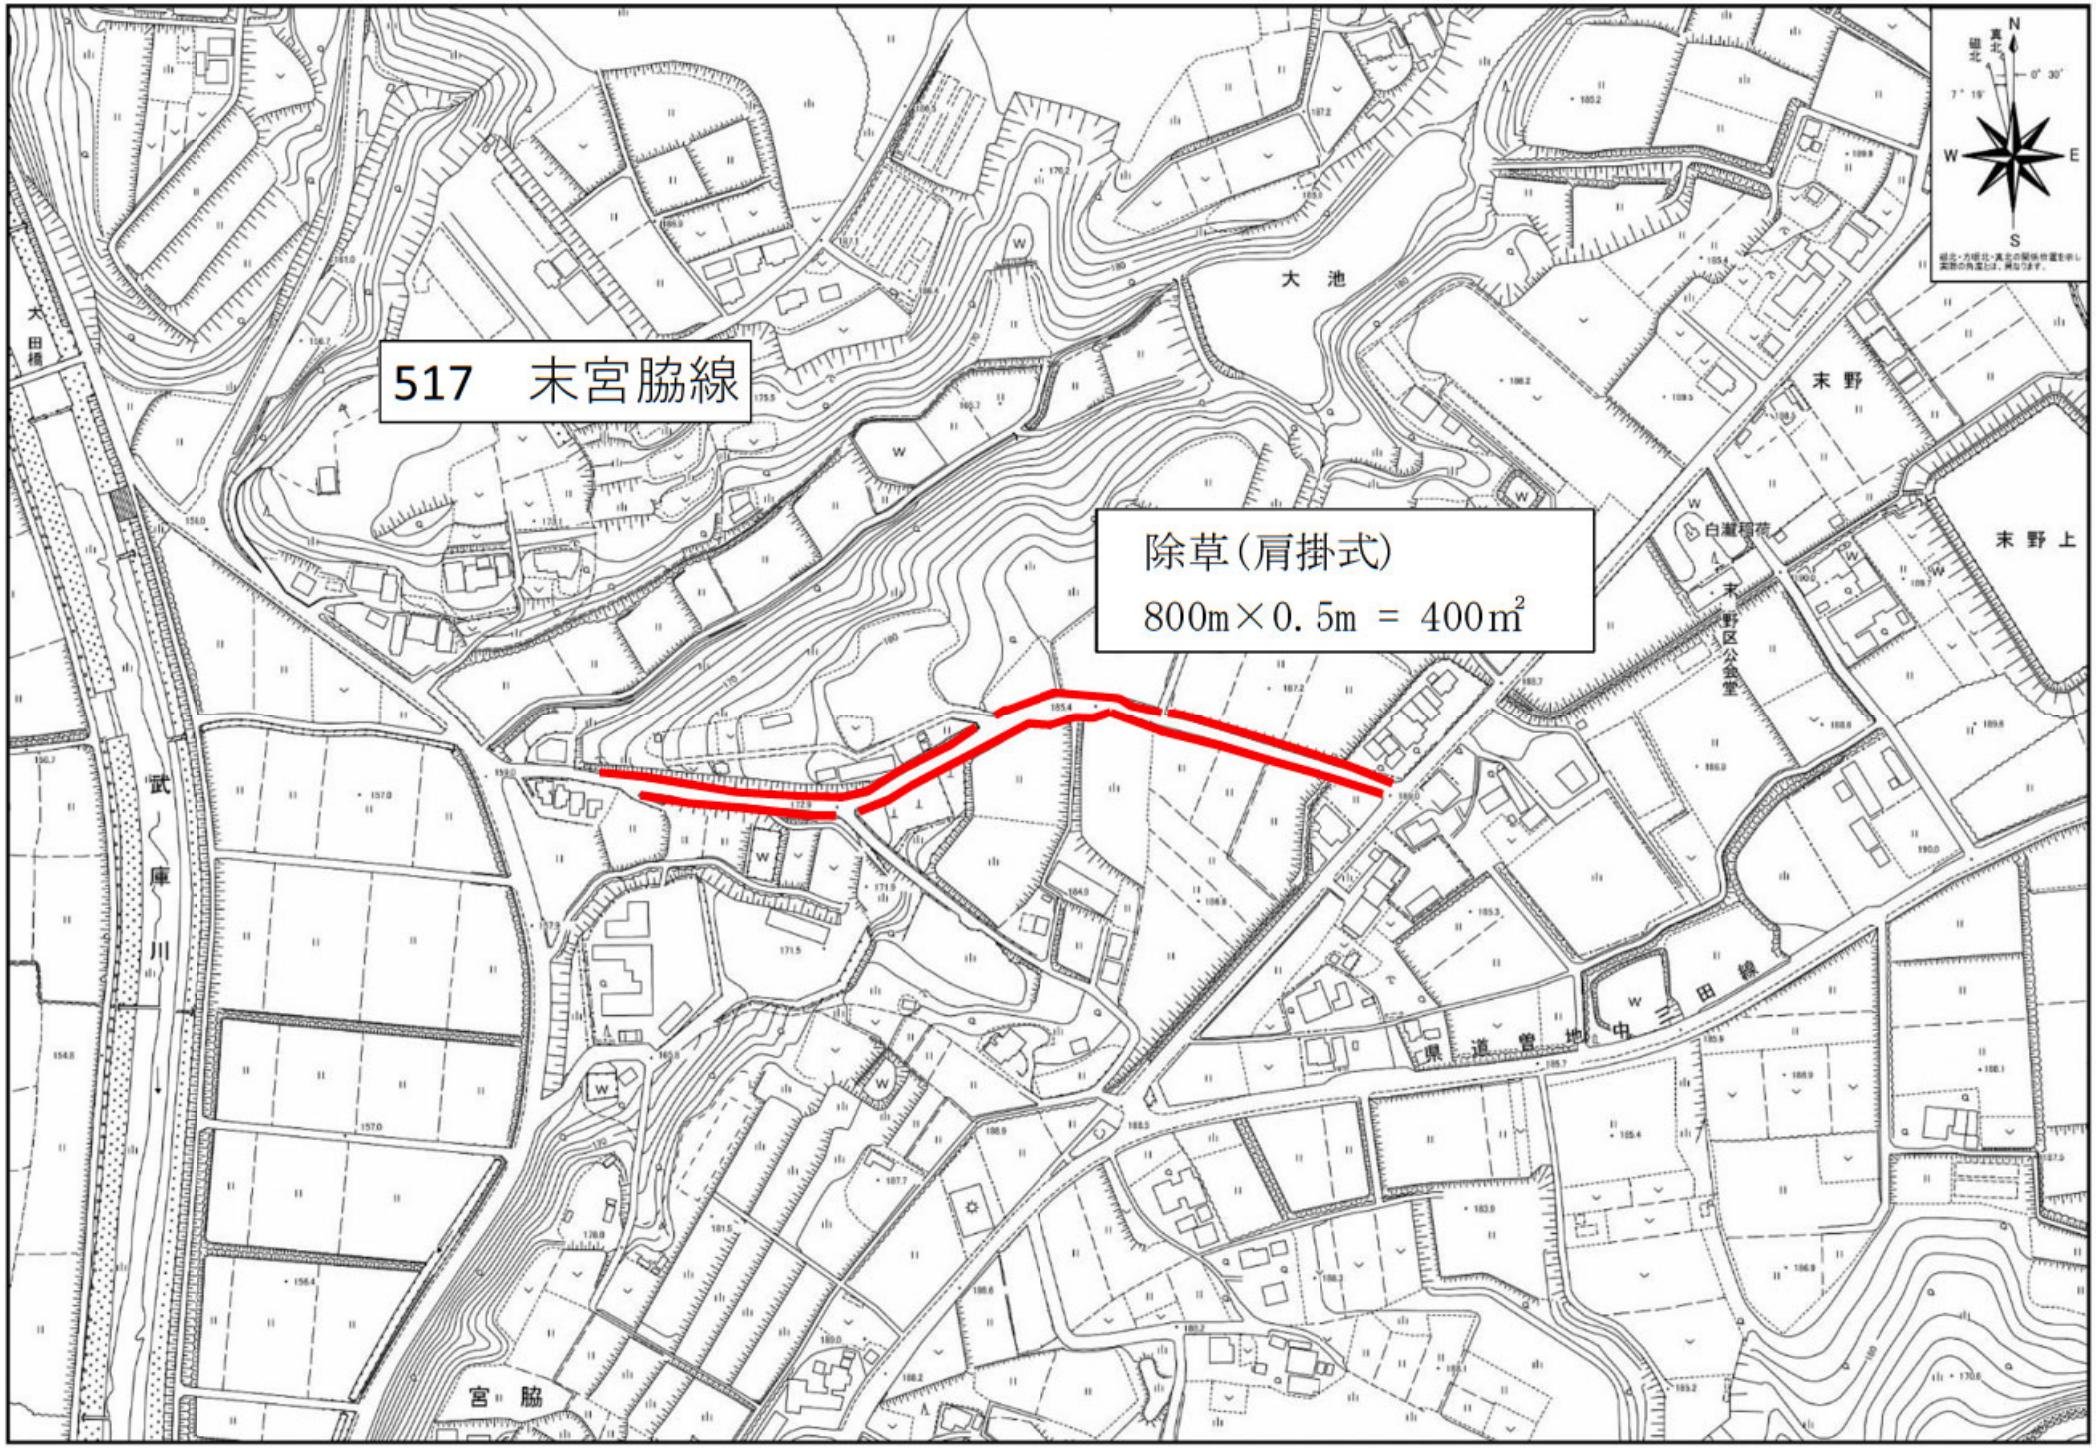
515　広野黒郷線

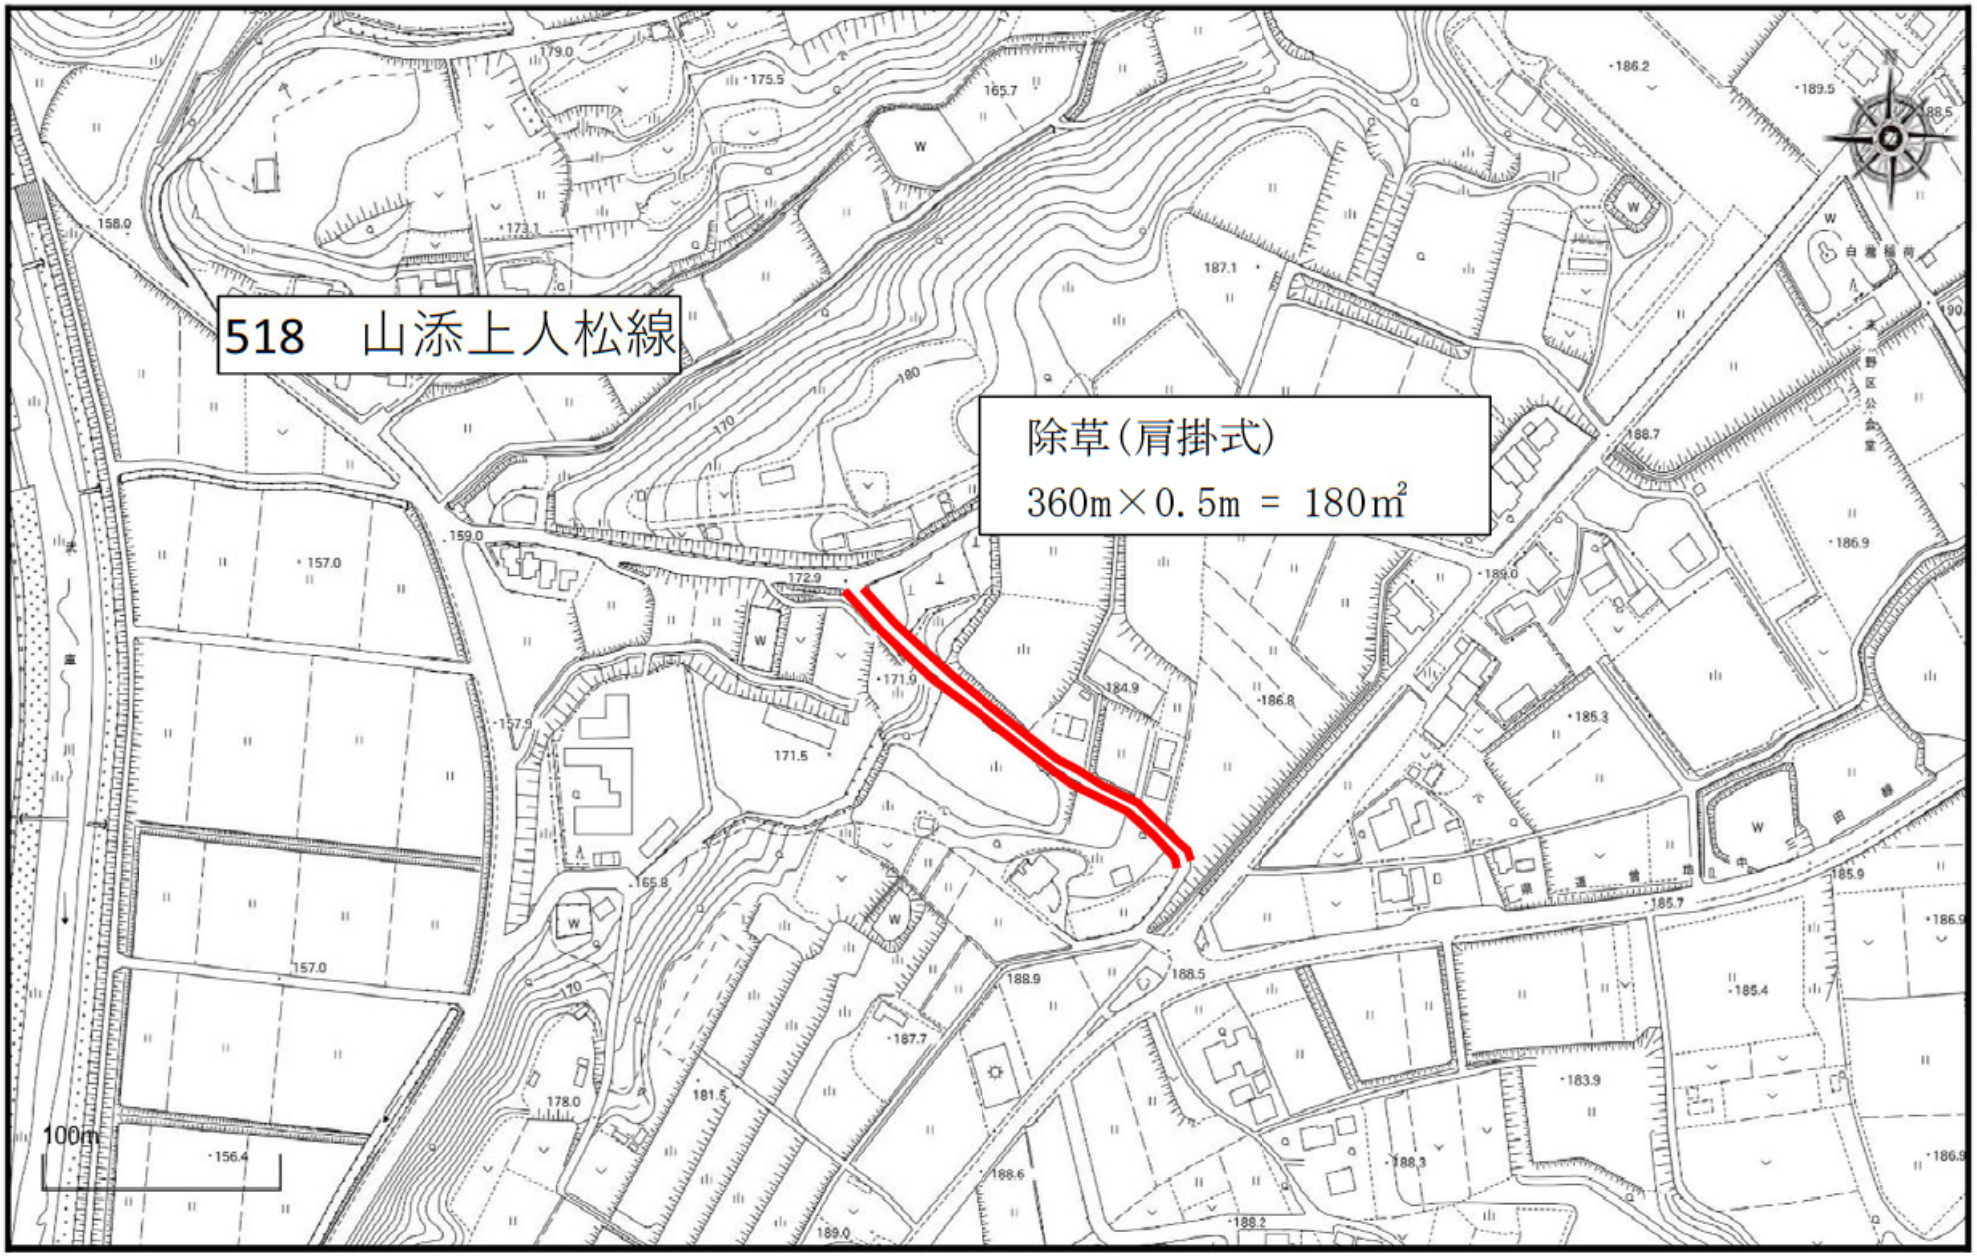


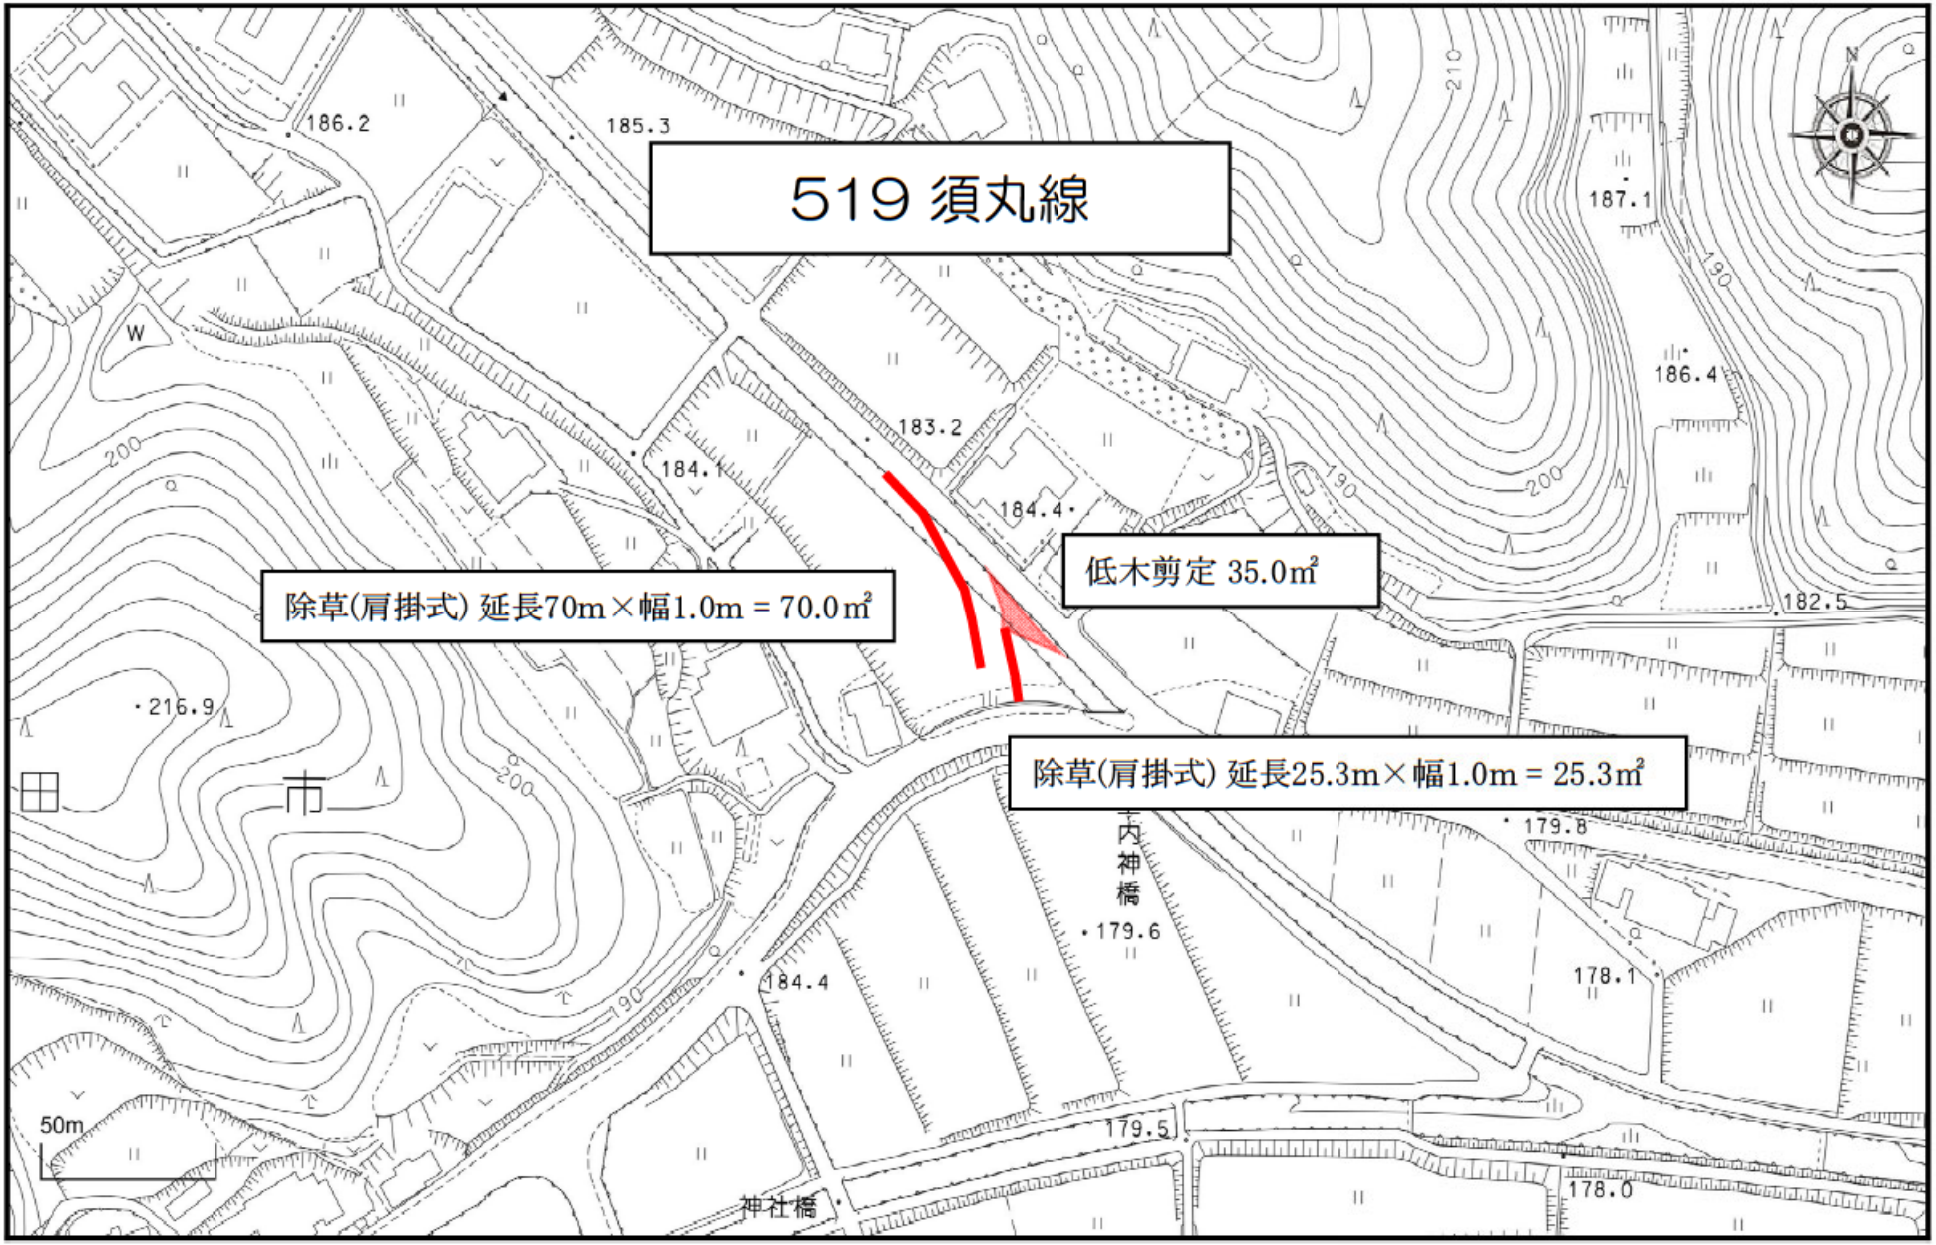
除草(肩掛式)
車道両側　8,110m×0.7m=5,677㎡


516　嫁ヶ渕橋線　1/2
除草(肩掛式)
延長307m×幅0.2m ＝ 61.4㎡
除草(肩掛式)
延長307m×幅(0.2+0.2)m ＝ 122.8㎡
除草(肩掛式)
延長82m×幅(0.7+0.2)m ＝ 73.8㎡
除草(肩掛式)
延長83m×幅 (2.5～9.9) m ＝ 484.5㎡
除草(肩掛式)
延長83m×幅0.2m ＝ 16.6㎡
除草(肩掛式)
延長83m×幅0.2m ＝ 16.6㎡
武庫川
下井沢
なめた池
嫁ヶ渕橋
JR
N
S
E
W

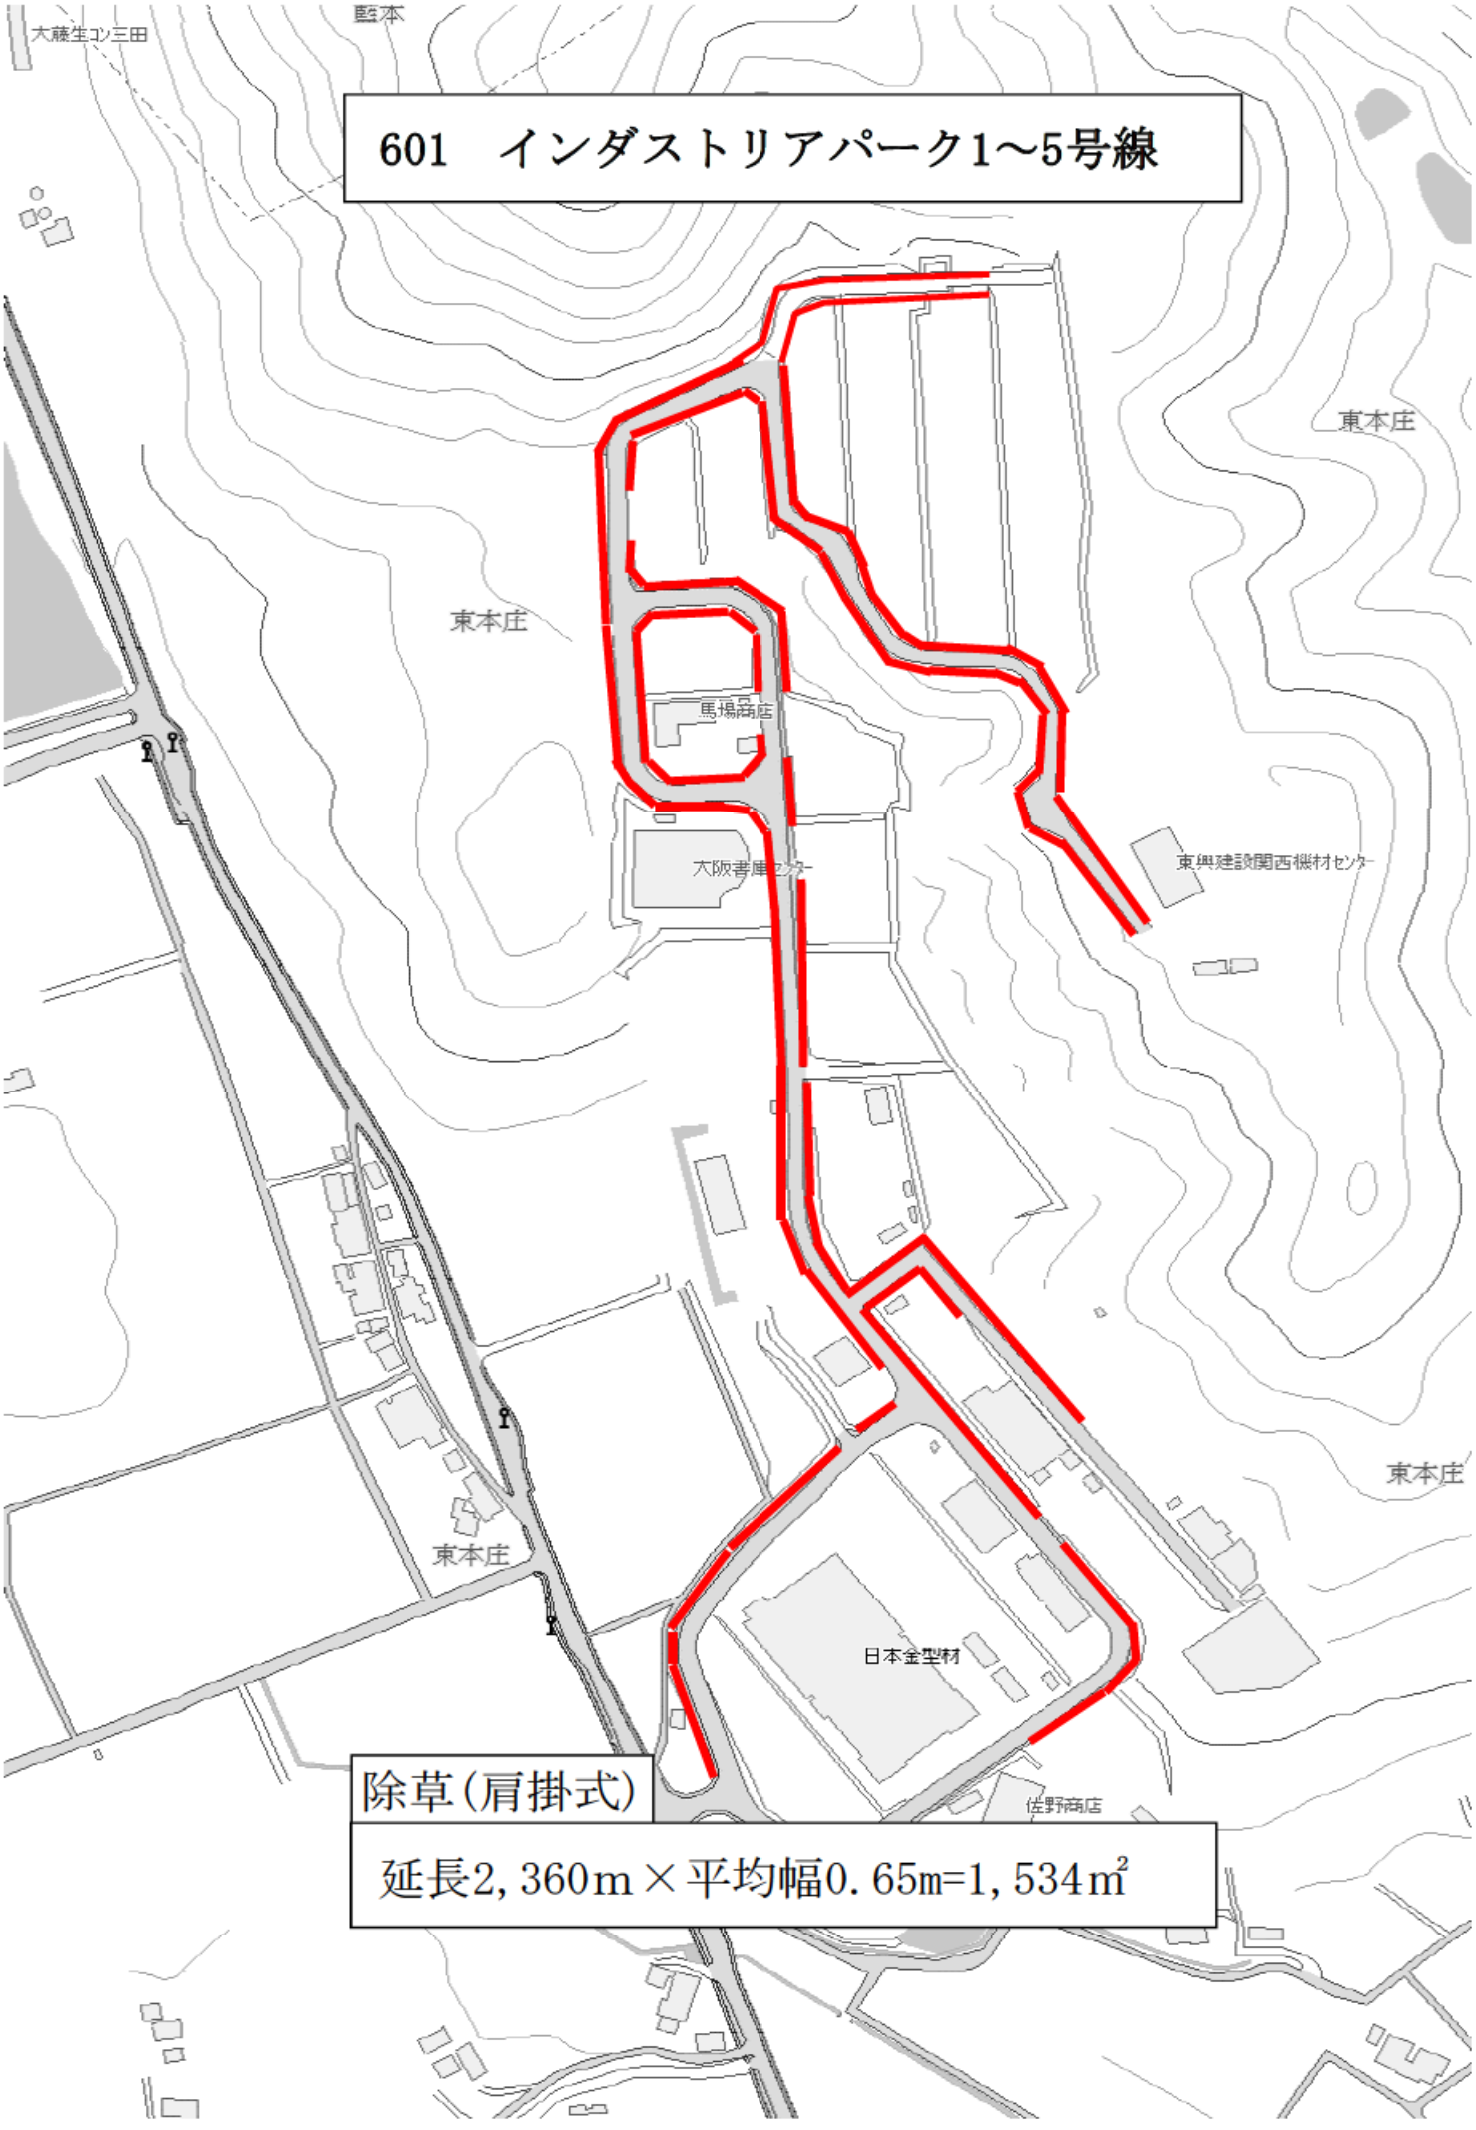

516　嫁ヶ渕橋線　2/2
側溝（街渠L型水路）清掃（蓋無）
延長550m/2=225m
※延長は550mだが土砂が堆積して
いるのは延長の半分程度のため
合計　除草(肩掛式) 775.7㎡
水路清掃（蓋無）　225m
下井沢
武蔵野線
嫁ヶ淵橋
なめた池
N
S
E
W

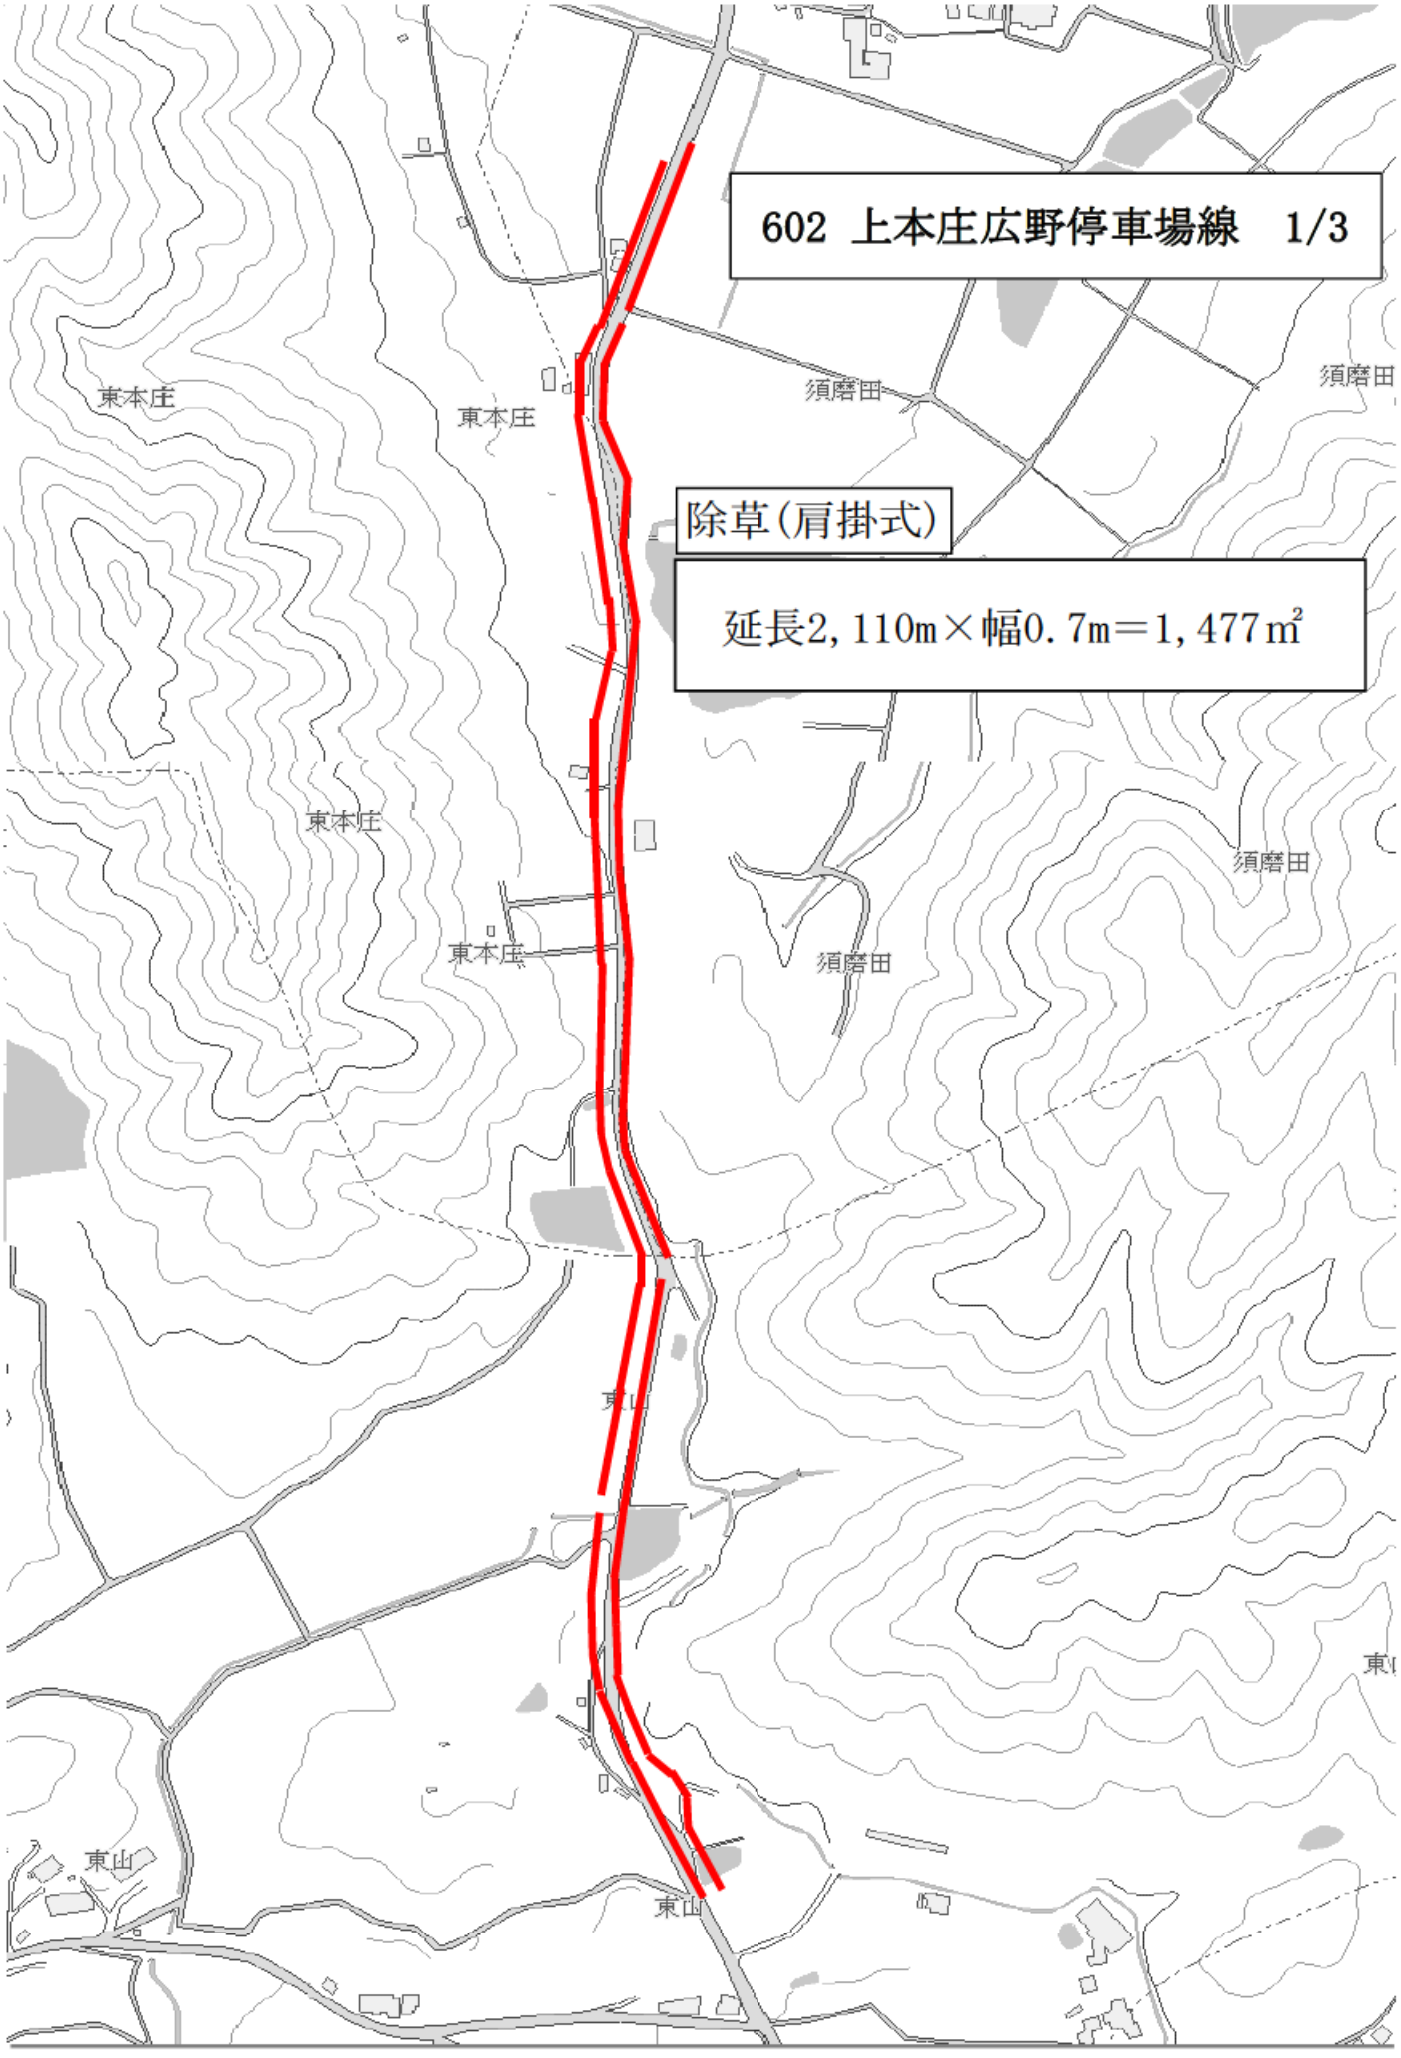

517　末宮脇線
除草(肩掛式)
800m×0.5m ＝ 400m²
大池
末野
末野上
白瀧稲荷
末野区公会堂
武庫川
宮脇
県道官地中三田線
大田橋


518　山添上人松線
除草(肩掛式)
360m×0.5m ＝ 180m²
100m

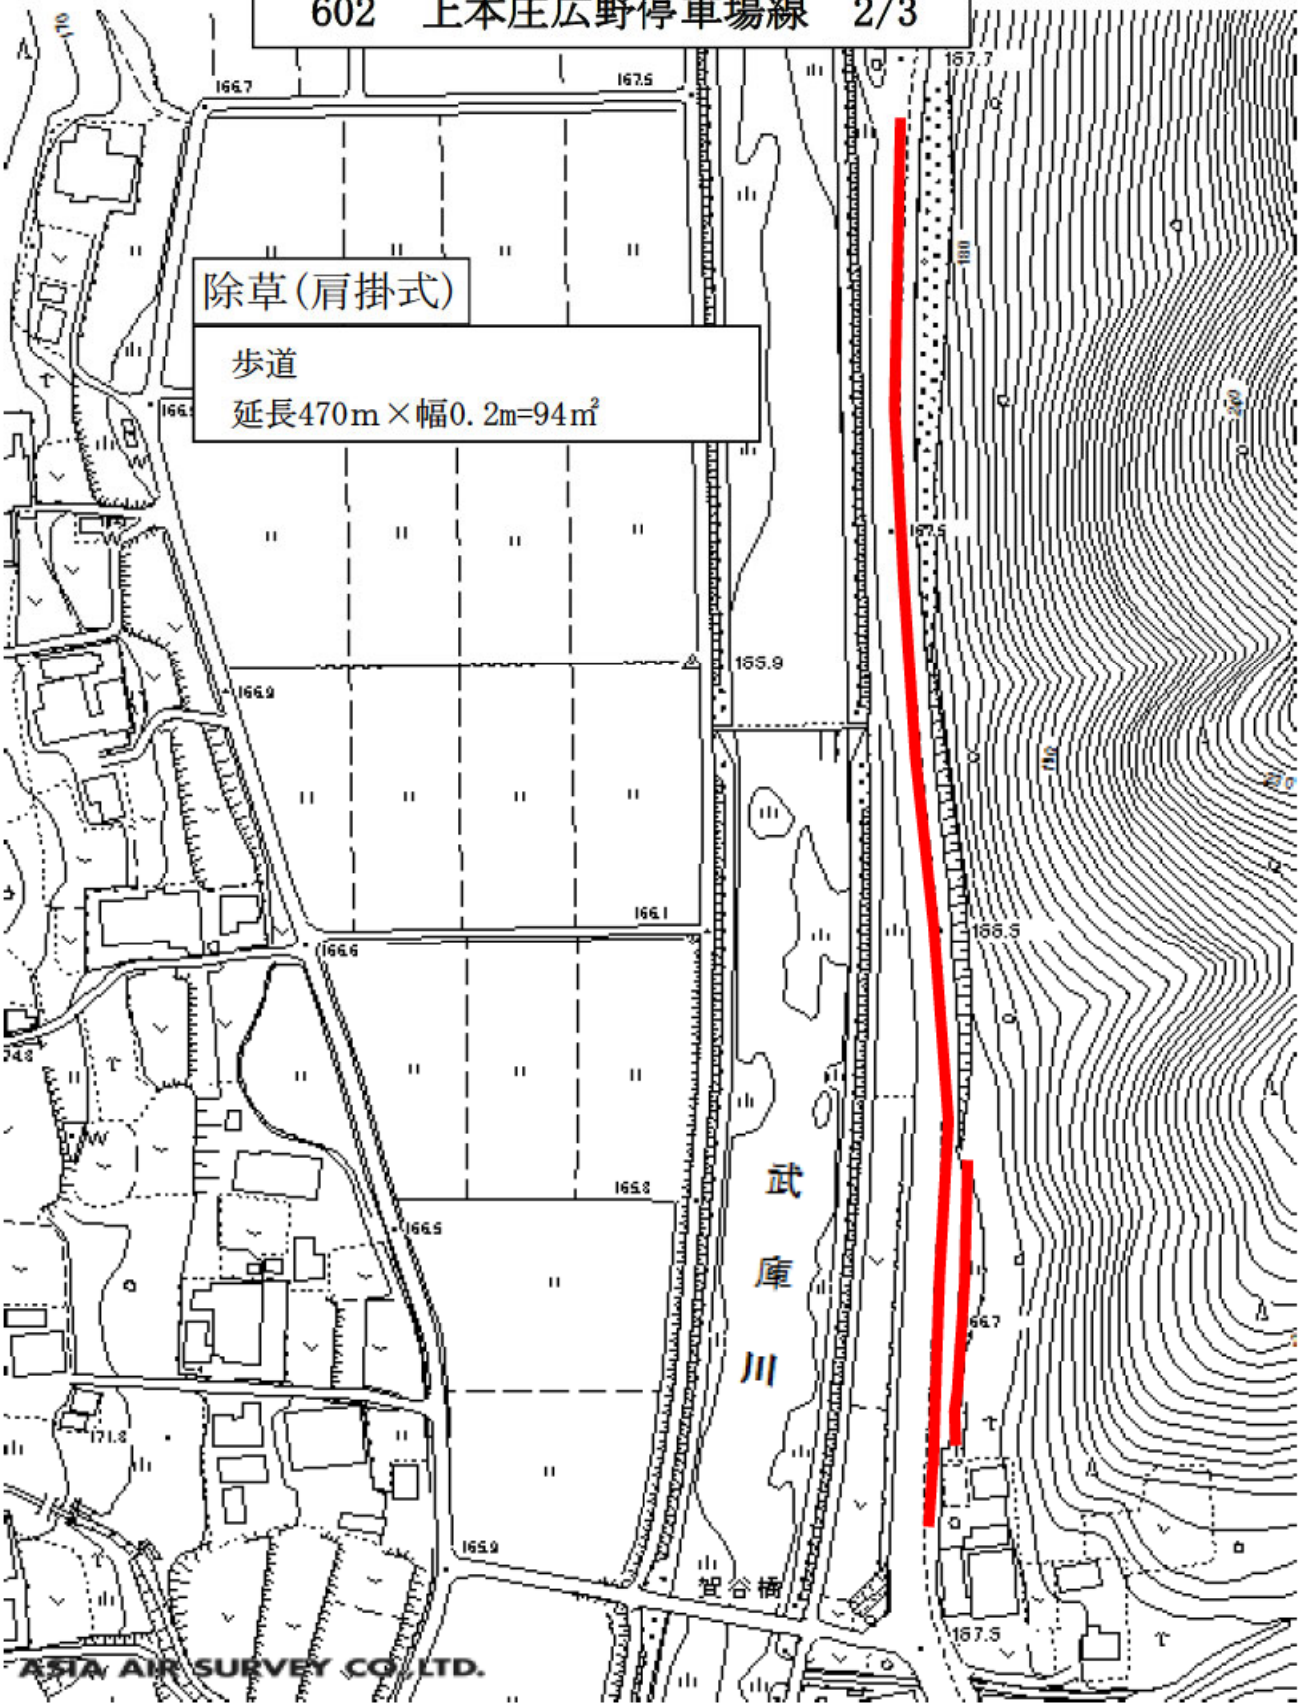

519 須丸線
除草(肩掛式) 延長70m×幅1.0m = 70.0㎡
低木剪定 35.0㎡
除草(肩掛式) 延長25.3m×幅1.0m = 25.3㎡
186.2
185.3
187.1
186.4
183.2
184.
184.4
182.5
216.9
179.8
179.6
178.1
179.5
178.0
内神橋
神社橋
50m

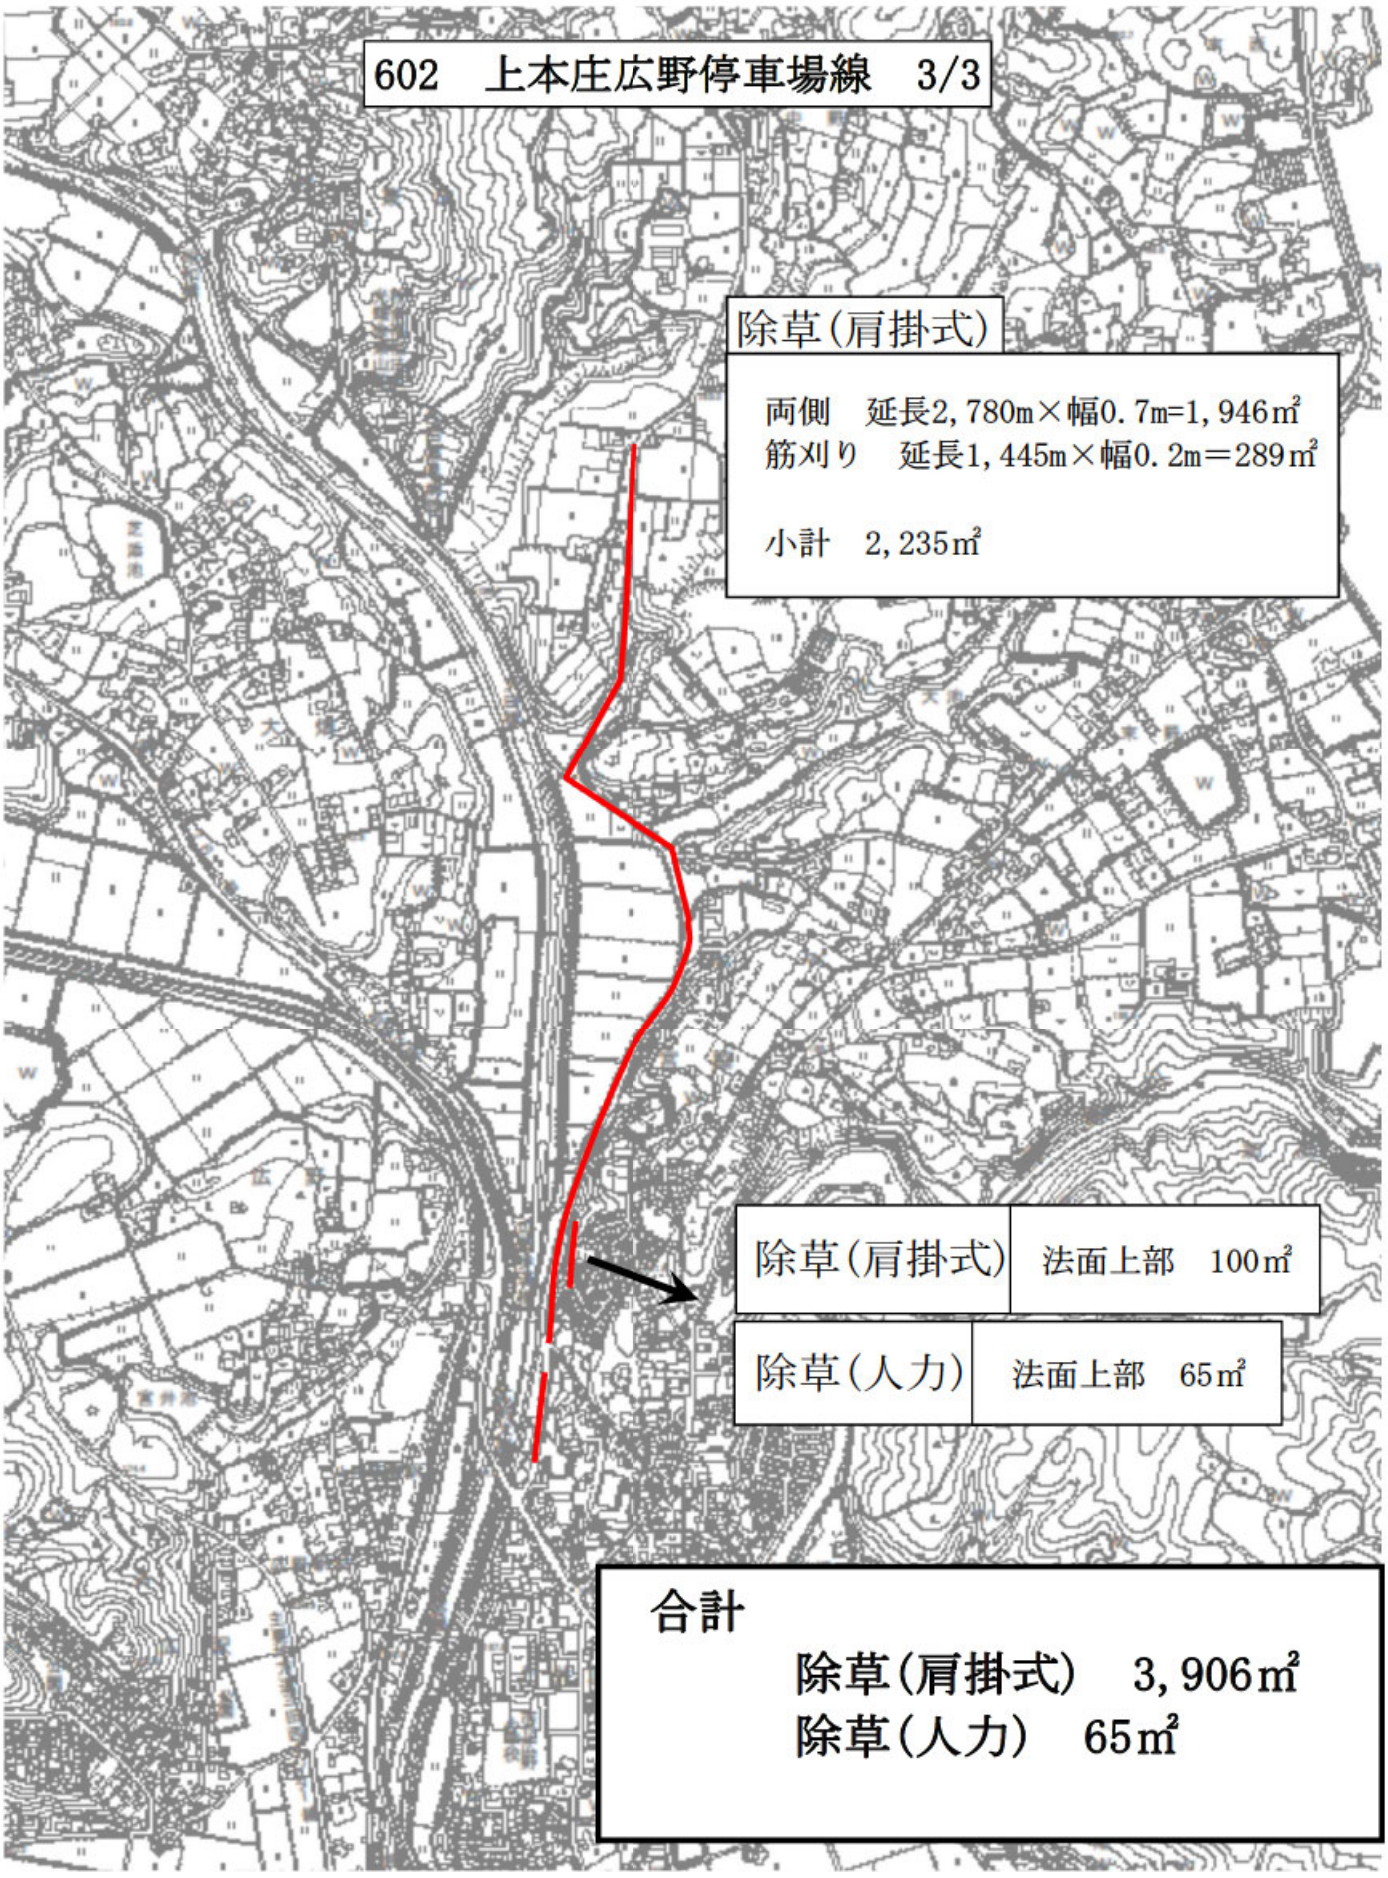

520 東野上福島線
154.4
154.1
道176号
154.7
福島橋
大池
除草(肩掛式) 延長46m×幅(1.3～4.7)m = 128.4㎡
除草(肩掛式) 延長45m×幅(1.9～4.2)m = 142.8㎡
福島橋
155.0
合計　除草（肩掛式）271.2㎡
154.1
153.2

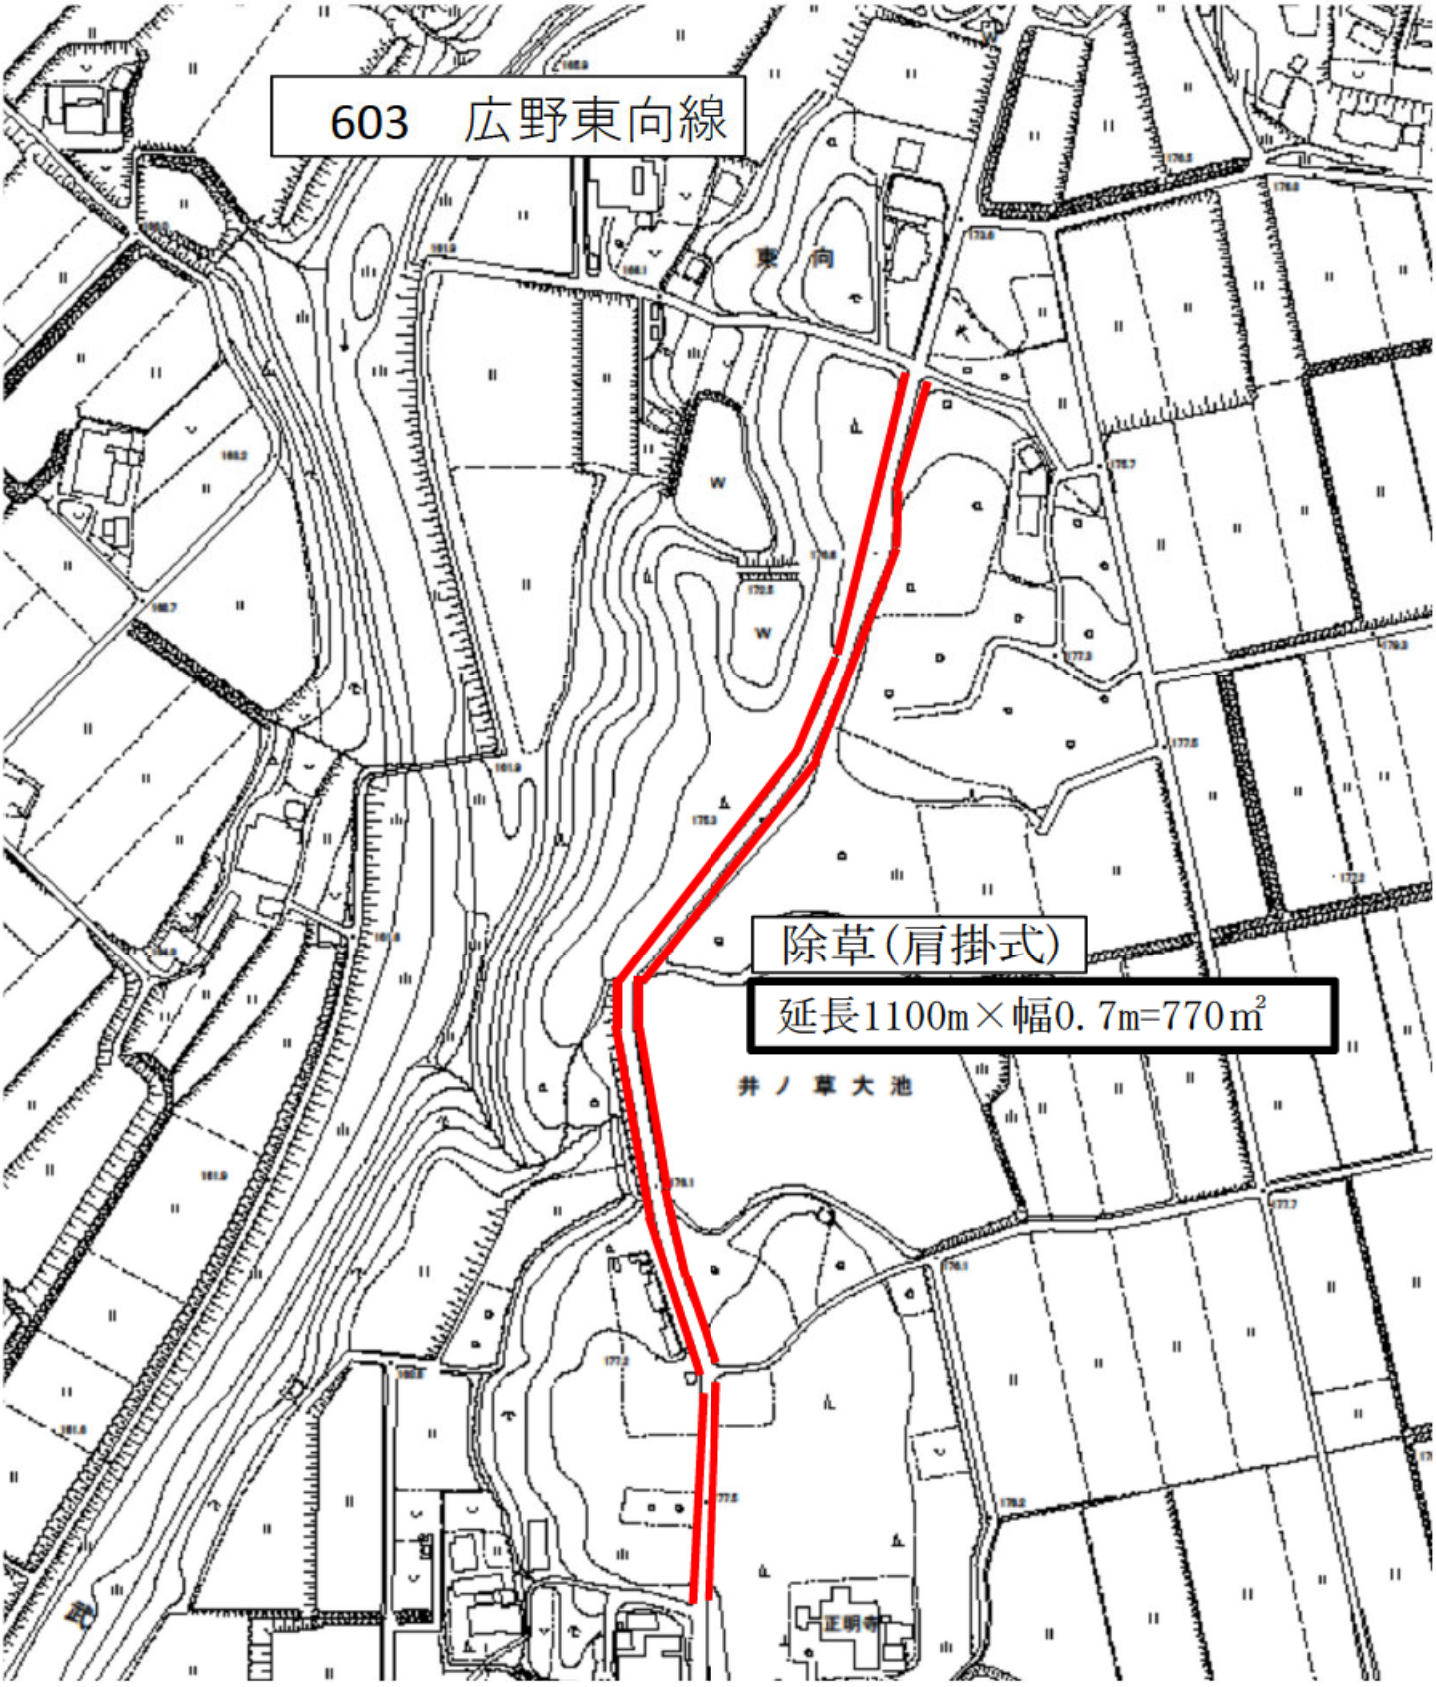

601　インダストリアパーク1～5号線
東本庄
馬場商店
大阪書庫センター
東興建設関西機材センター
日本金型材
佐野商店
除草(肩掛式)
延長2,360m×平均幅0.65m=1,534㎡

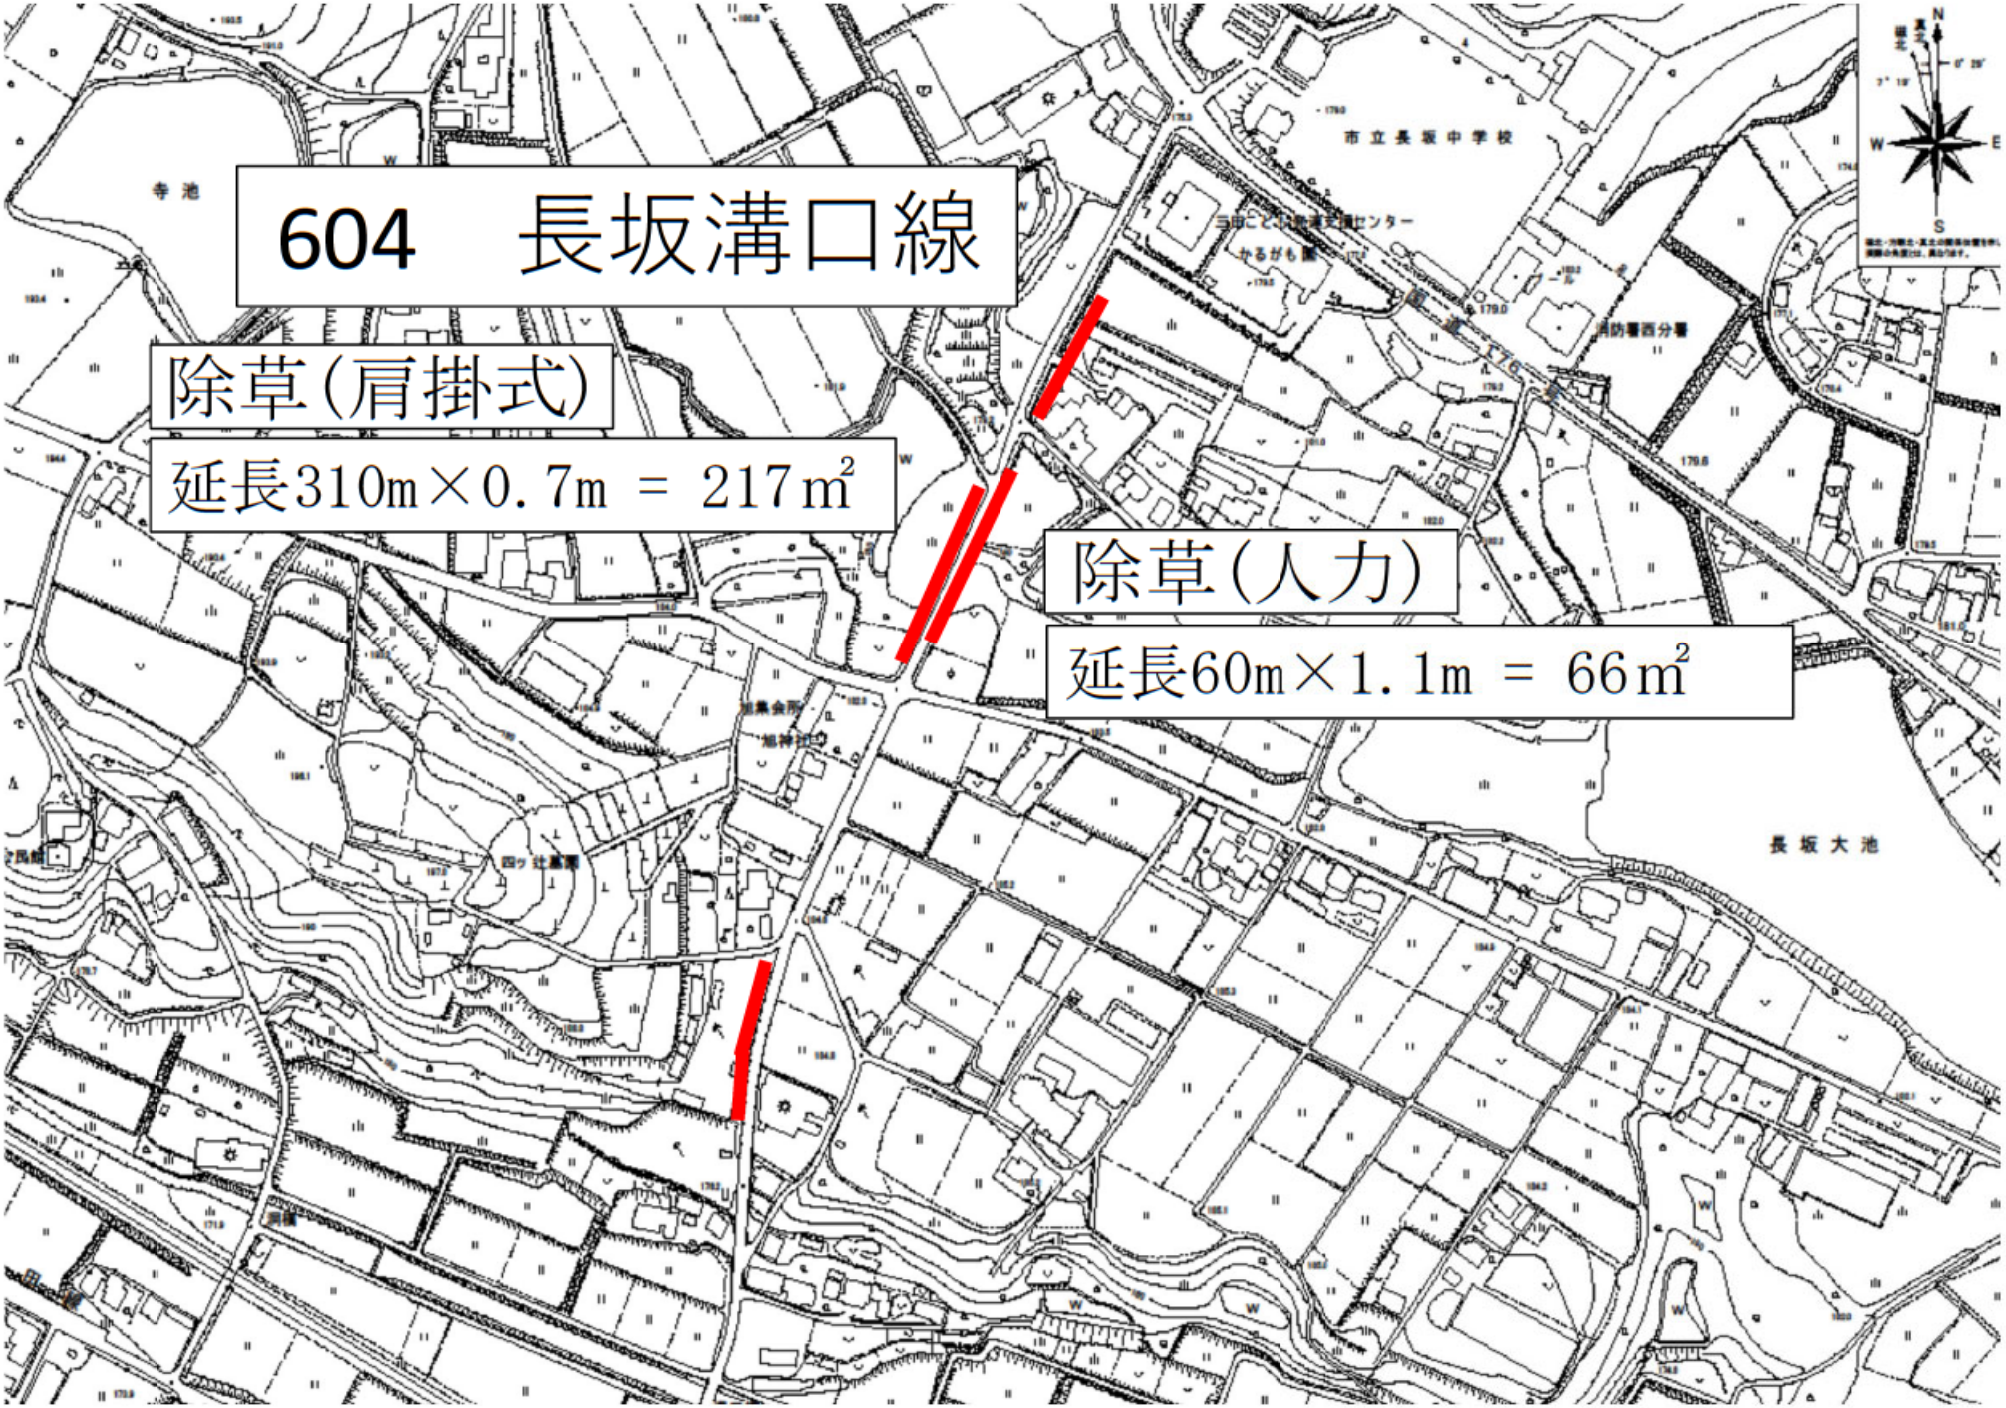

602 上本庄広野停車場線 1/3
除草(肩掛式)
延長2,110m×幅0.7m＝1,477㎡
東本庄
東本庄
須磨田
須磨田
東本庄
東本庄
須磨田
須磨田
東山
東山
東山

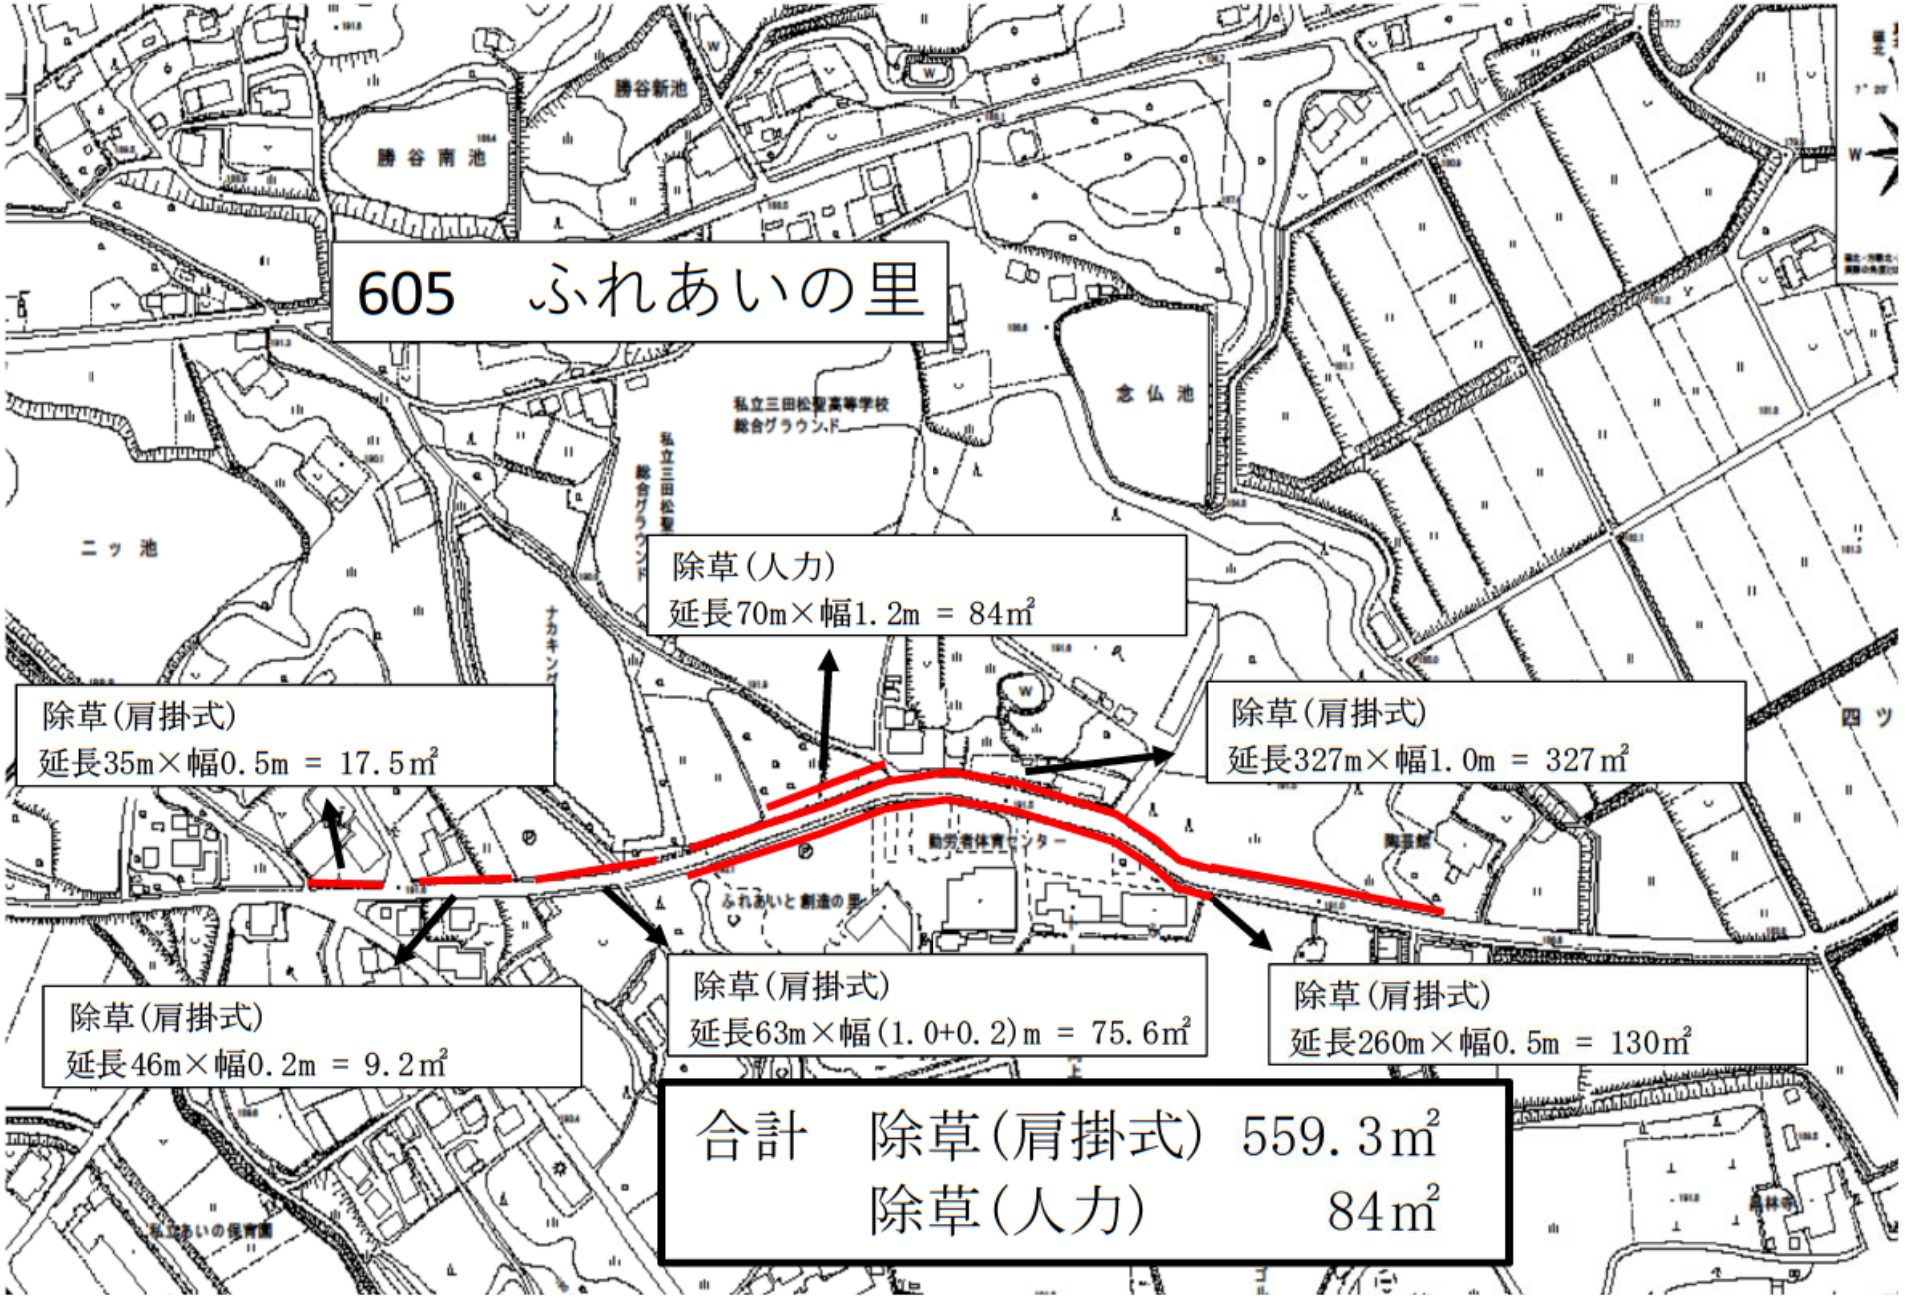
602　上本庄広野停車場線　2/3



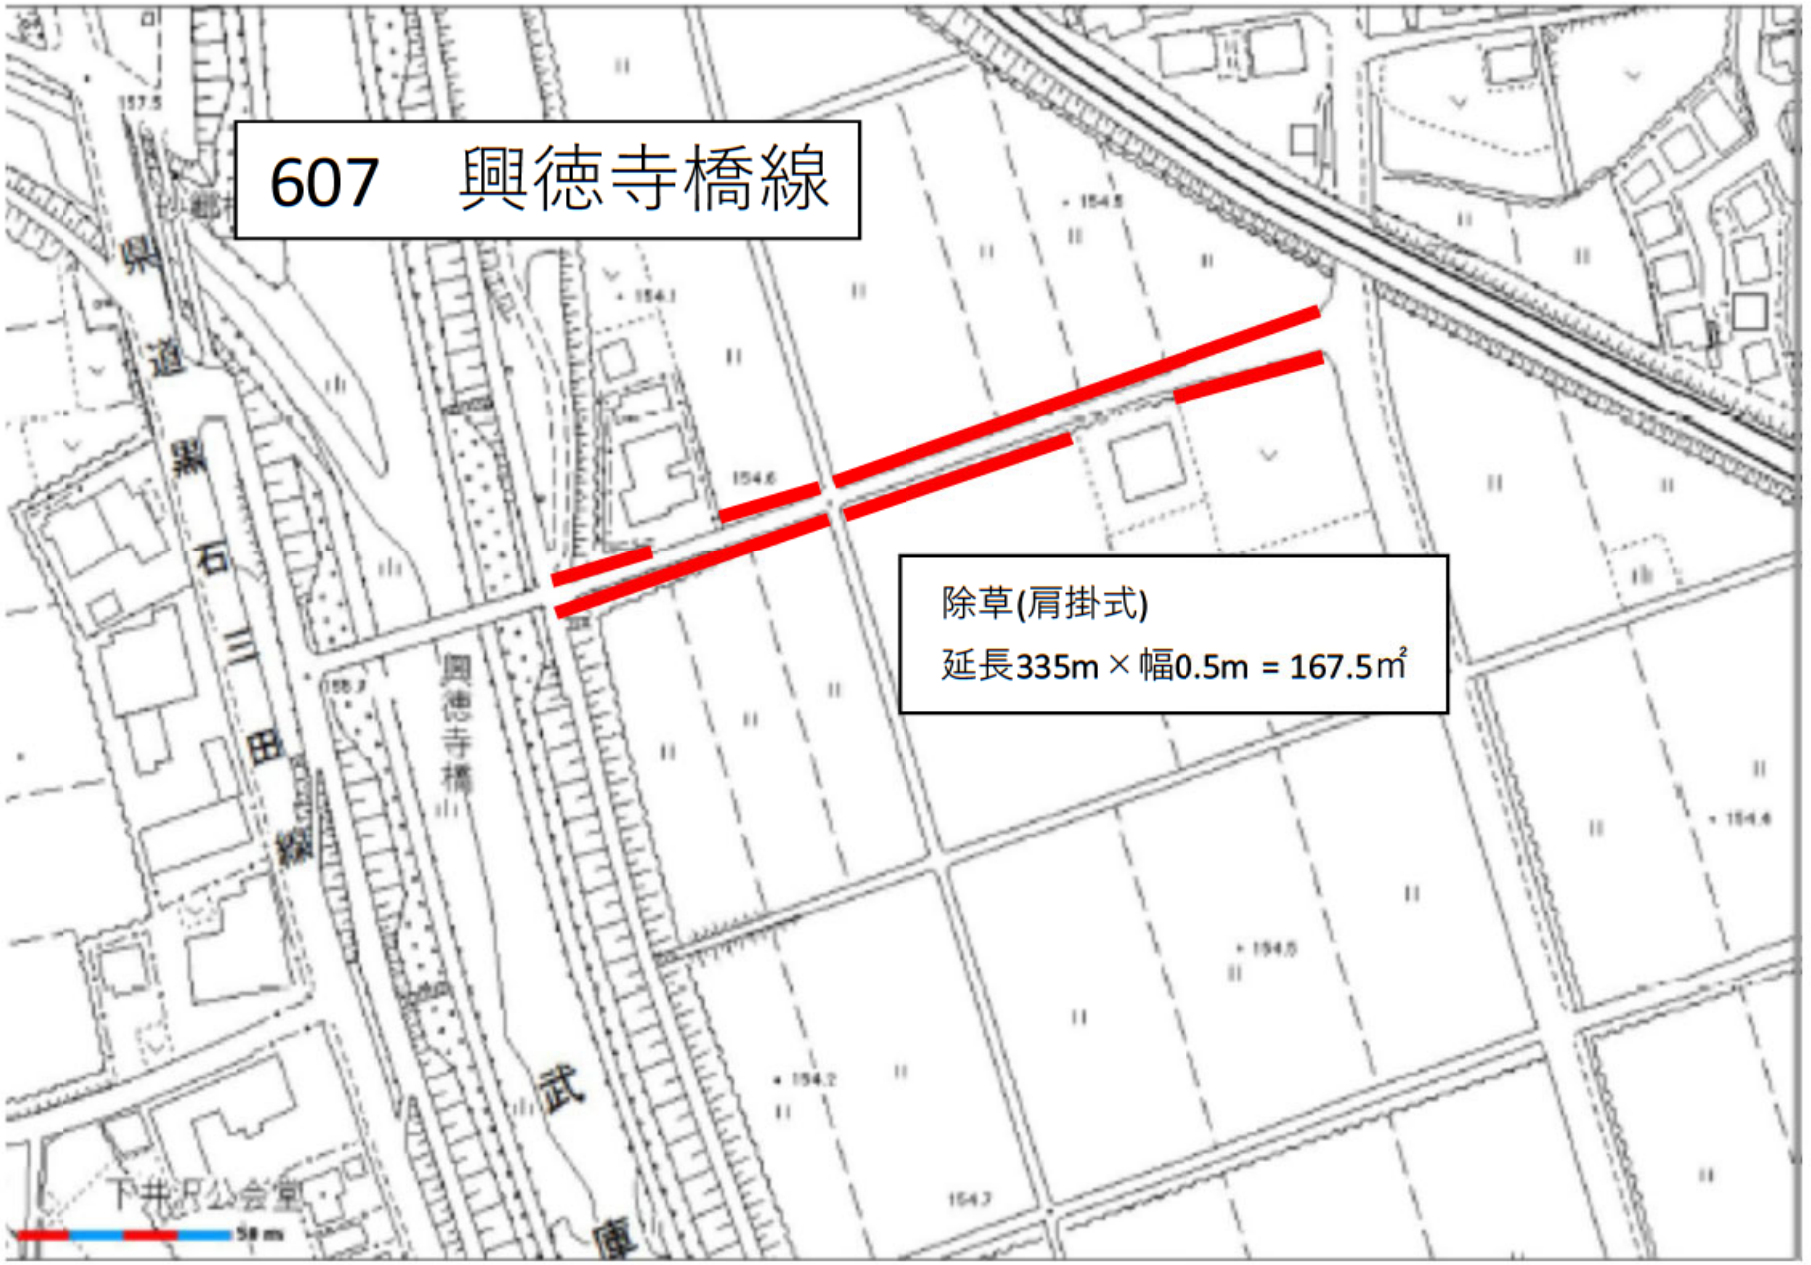

602　上本庄広野停車場線　3/3
除草(肩掛式)
両側　延長2,780m×幅0.7m=1,946㎡
筋刈り　延長1,445m×幅0.2m＝289㎡
小計　2,235㎡
除草(肩掛式)
法面上部　100㎡
除草(人力)
法面上部　65㎡
合計
除草(肩掛式)　3,906㎡
除草(人力)　65㎡

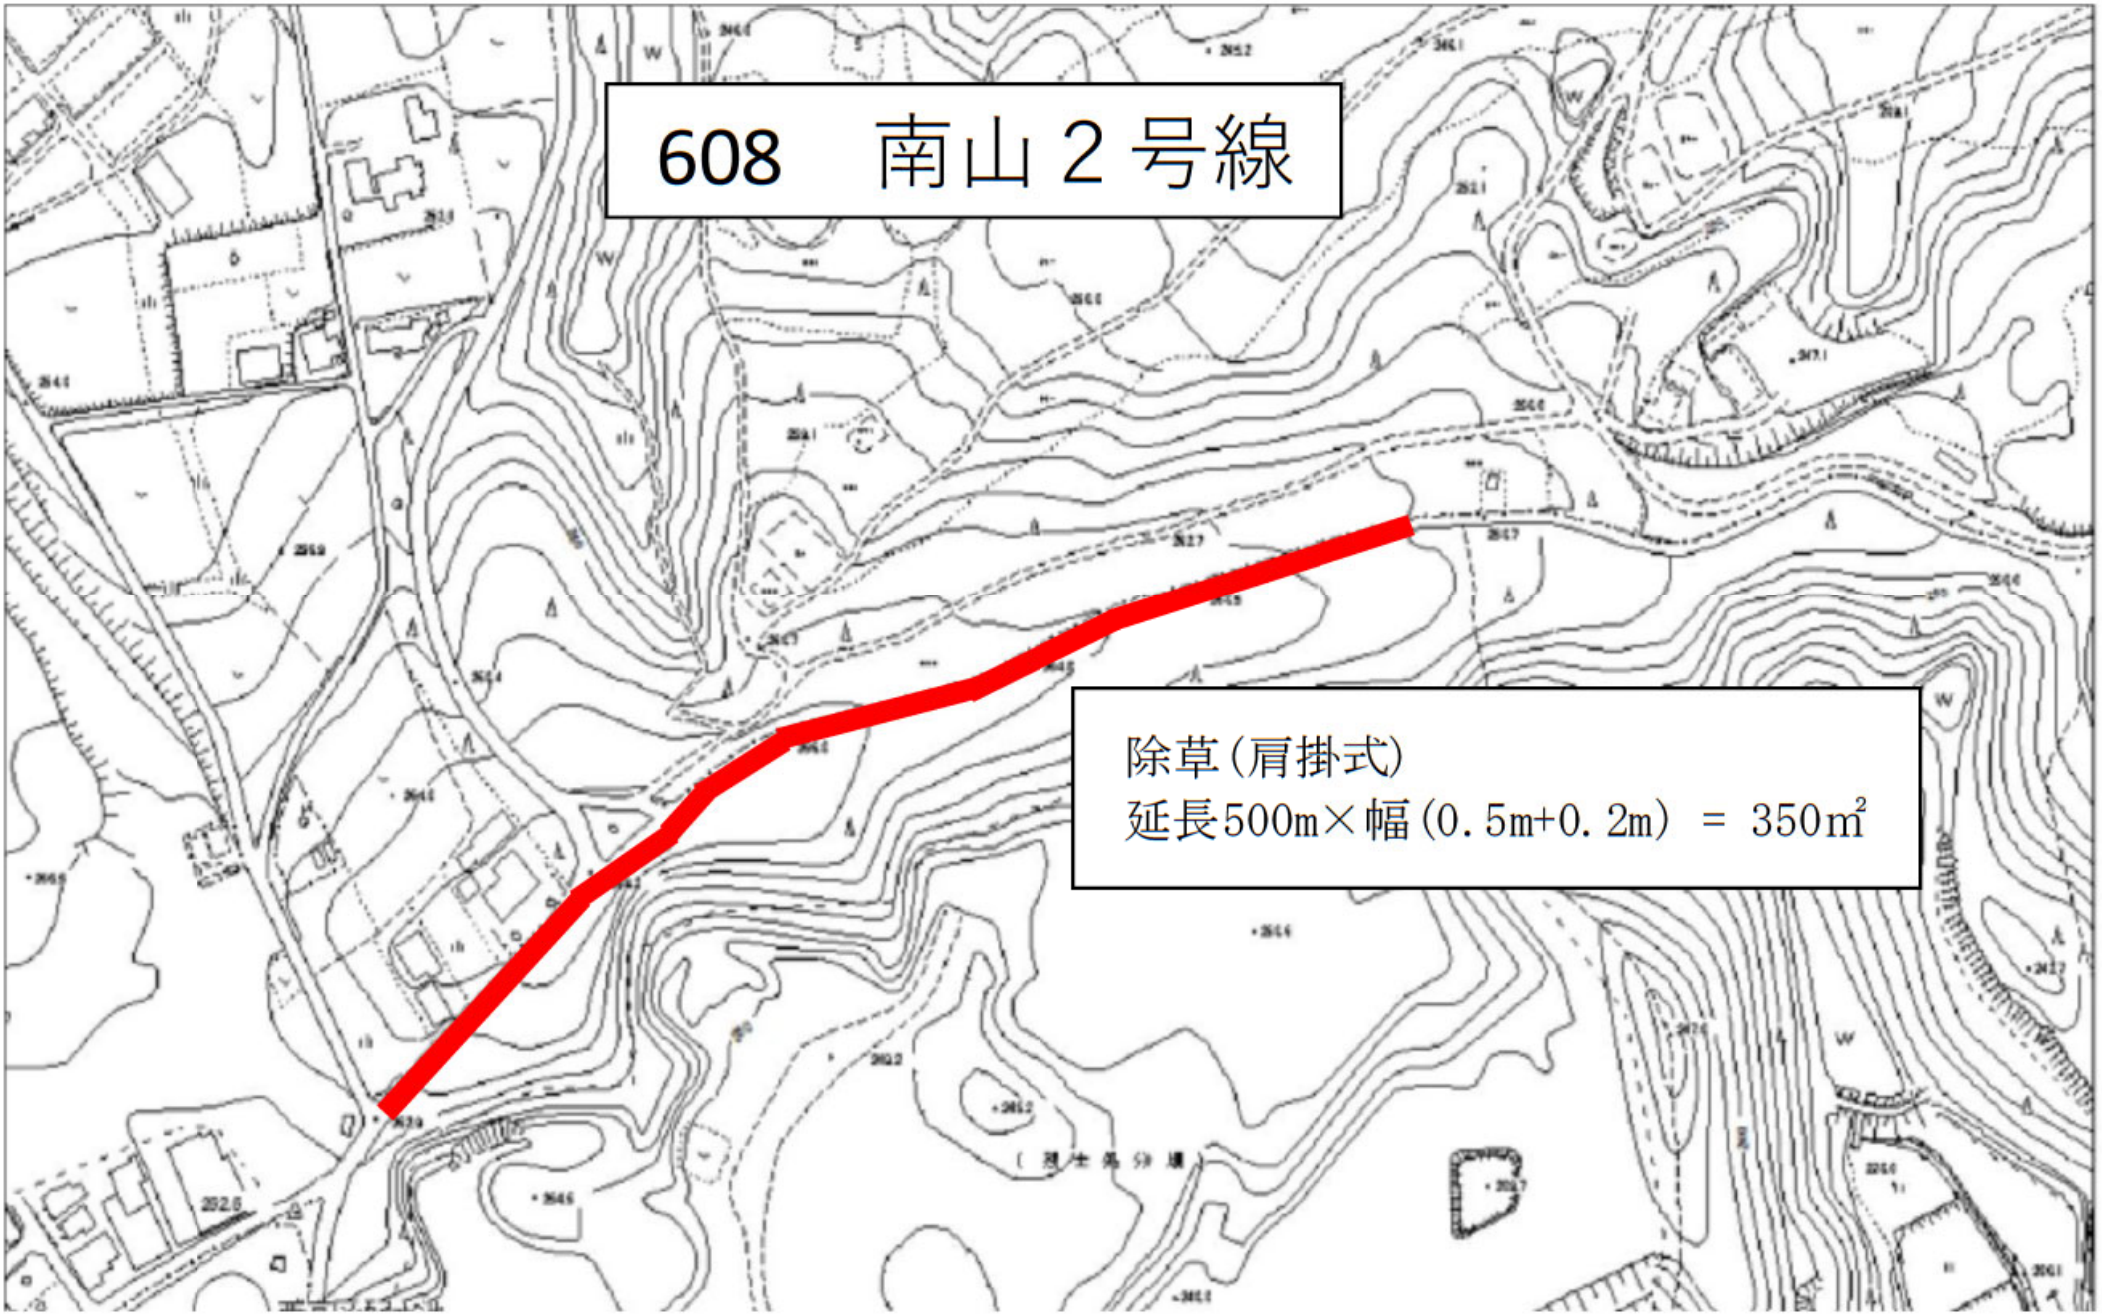

603　広野東向線
東向
除草(肩掛式)
延長1100m×幅0.7m=770㎡
井ノ草大池
正明寺


604　長坂溝口線
除草(肩掛式)
延長310m×0.7m ＝ 217㎡
除草(人力)
延長60m×1.1m ＝ 66㎡
市立長坂中学校
寺池
長坂大池


605　ふれあいの里
勝谷新池
勝谷南池
念仏池
ニッ池
私立三田松聖高等学校
総合グラウンド
除草(人力)
延長70m×幅1.2m ＝ 84㎡
除草(肩掛式)
延長35m×幅0.5m ＝ 17.5㎡
除草(肩掛式)
延長327m×幅1.0m ＝ 327㎡
除草(肩掛式)
延長63m×幅(1.0+0.2)m ＝ 75.6㎡
除草(肩掛式)
延長46m×幅0.2m ＝ 9.2㎡
除草(肩掛式)
延長260m×幅0.5m ＝ 130㎡
合計　除草(肩掛式)　559.3㎡
除草(人力)　84㎡


606　東山河川堤防
甲子園学院
野外活動センターグラウンド
除草(肩掛式)　370㎡
三田温泉病院
100m


607　興徳寺橋線
除草(肩掛式)
延長335m × 幅0.5m = 167.5㎡
県道栗石三田線
興徳寺橋
武庫
下井沢公会堂


608　南山２号線
除草（肩掛式）
延長500m×幅（0.5m+0.2m）＝ 350㎡