


第 1 楽 屋

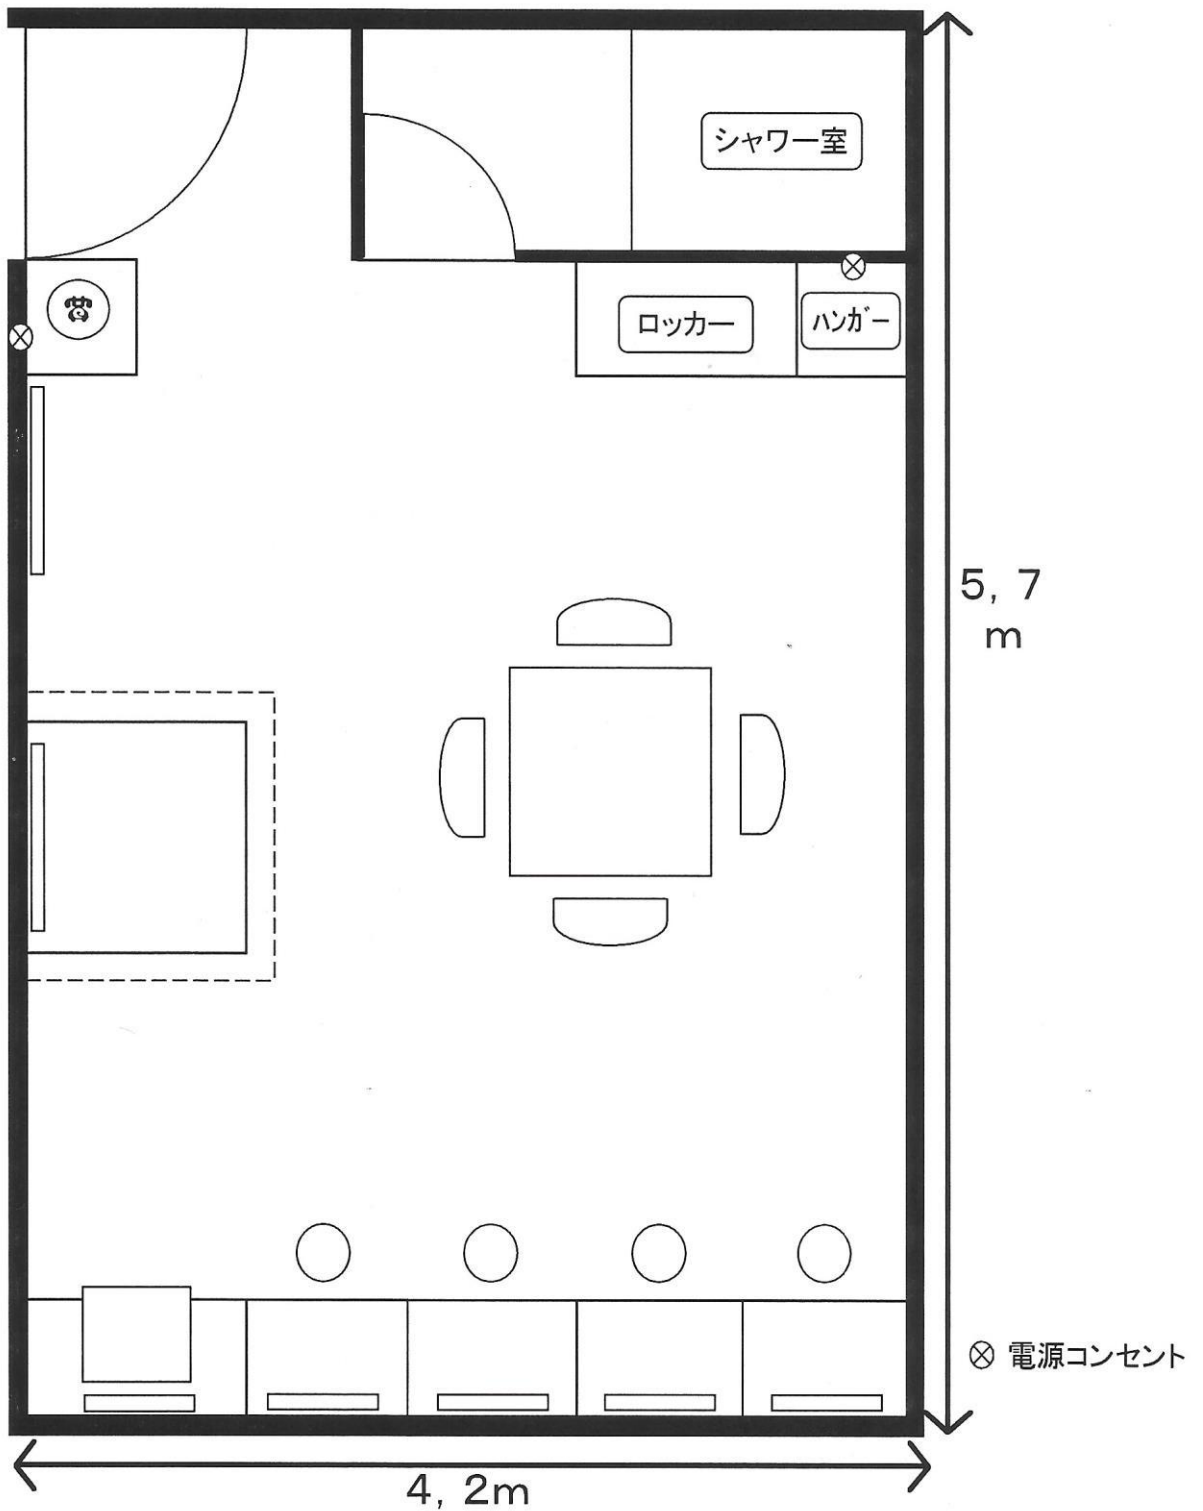

面積	23㎡	備 品
使用料 /h	100円	テーブル (0,9×0,9)、イス4脚、化粧台 (丸イス) 4、洗面台、更衣コーナー、姿見、シャワー室 ロッカー、ハンガーラック、内線電話、電話台 モニターテレビ (舞台業者派遣時使用)

床ニビニールタイル