


ホール（舞台）

※詳細別紙

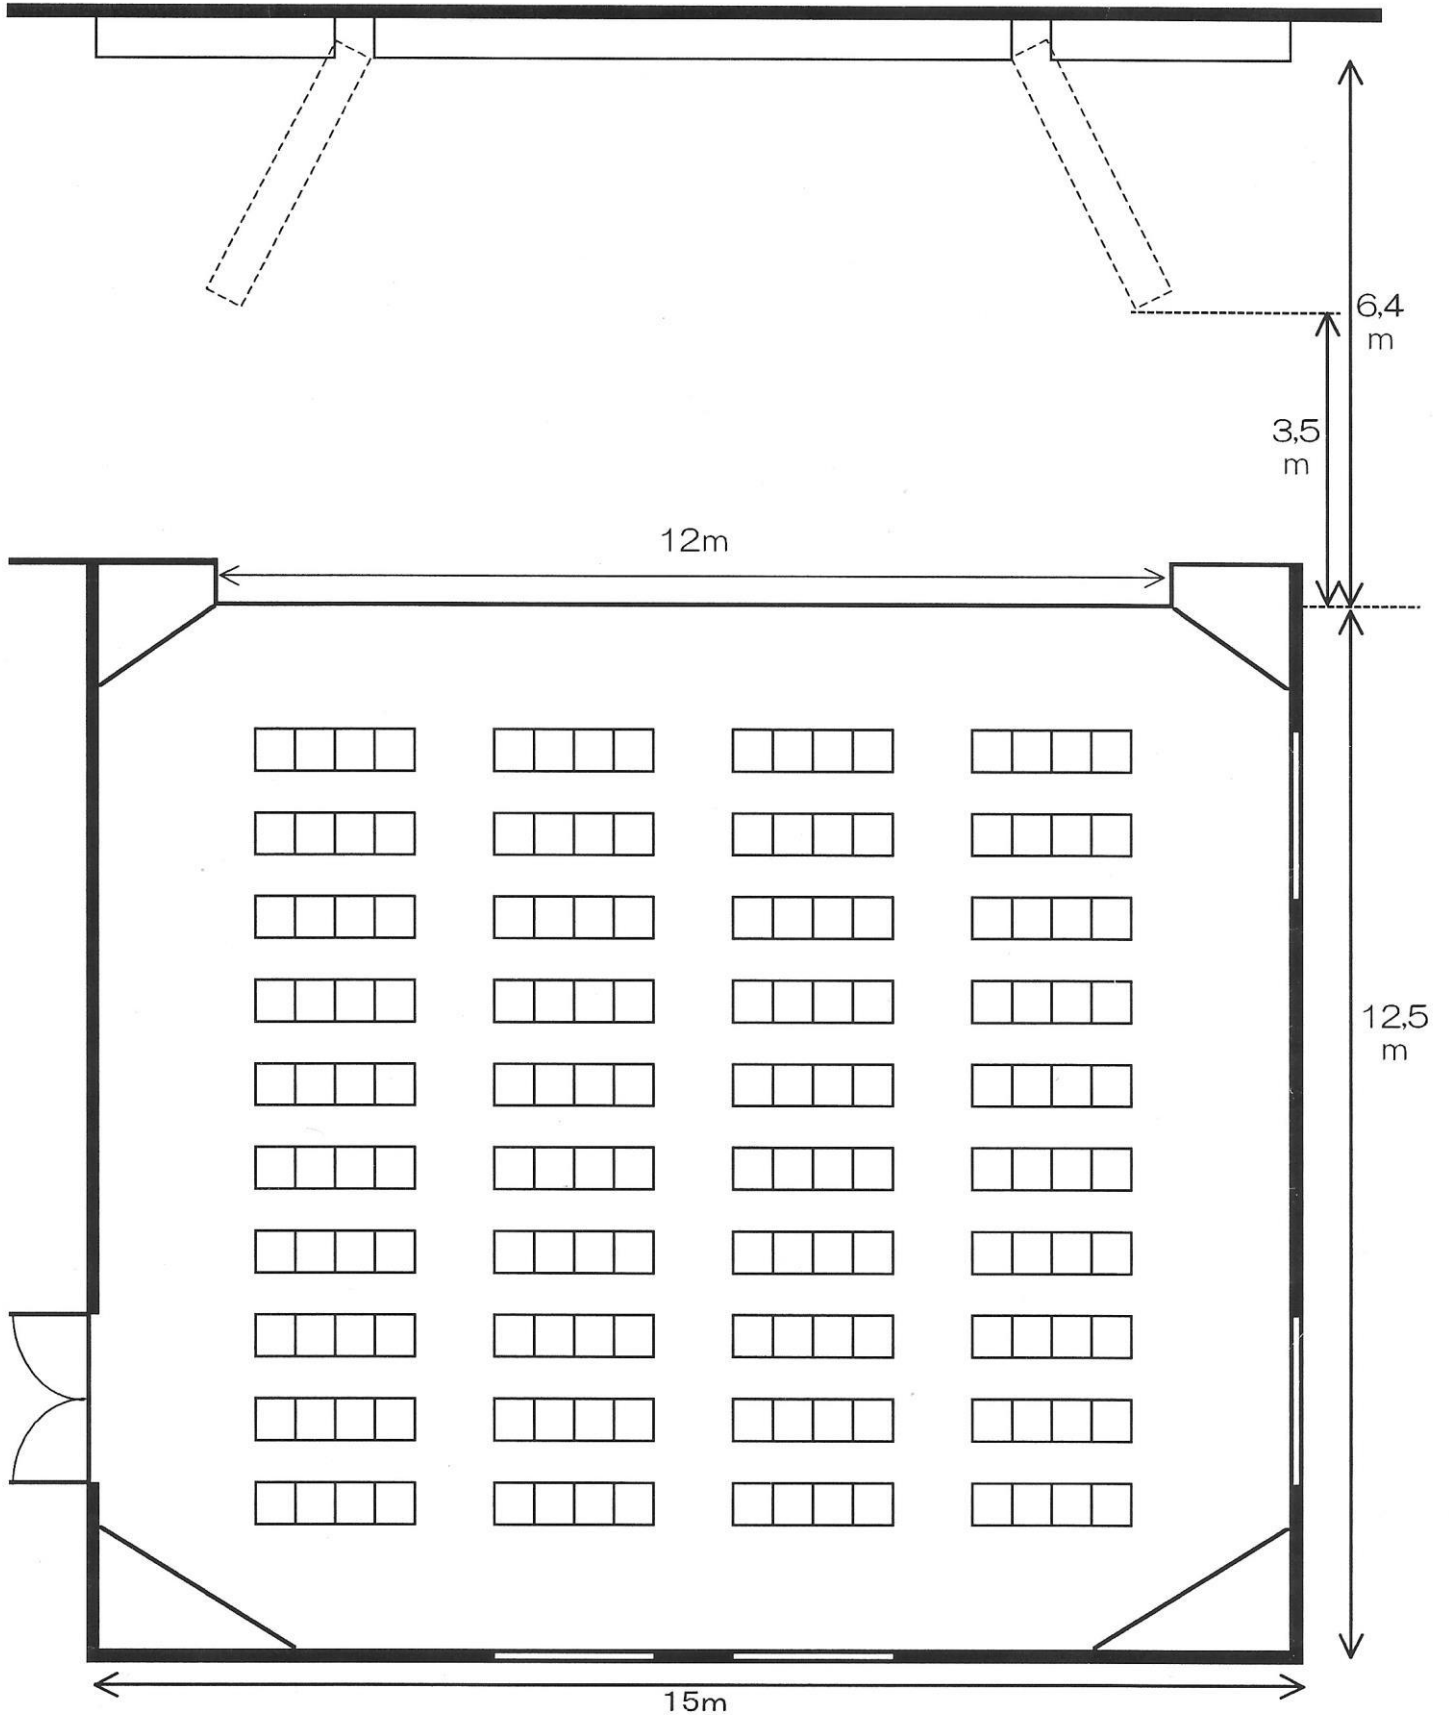

面積	定員	使用料	付属設備（1回あたり使用料）				備品
323 ㎡	250 名	1,900 円/h	グランドピアノ	3,000円	音響設備一式	1,000円	客席イス250（160常設） 反響板、一文字看板 等
			映写設備一式	1,000円	照明設備一式	2,000円	

床：舞台=ひのき 客席=タイルカーペット