


工 作 室

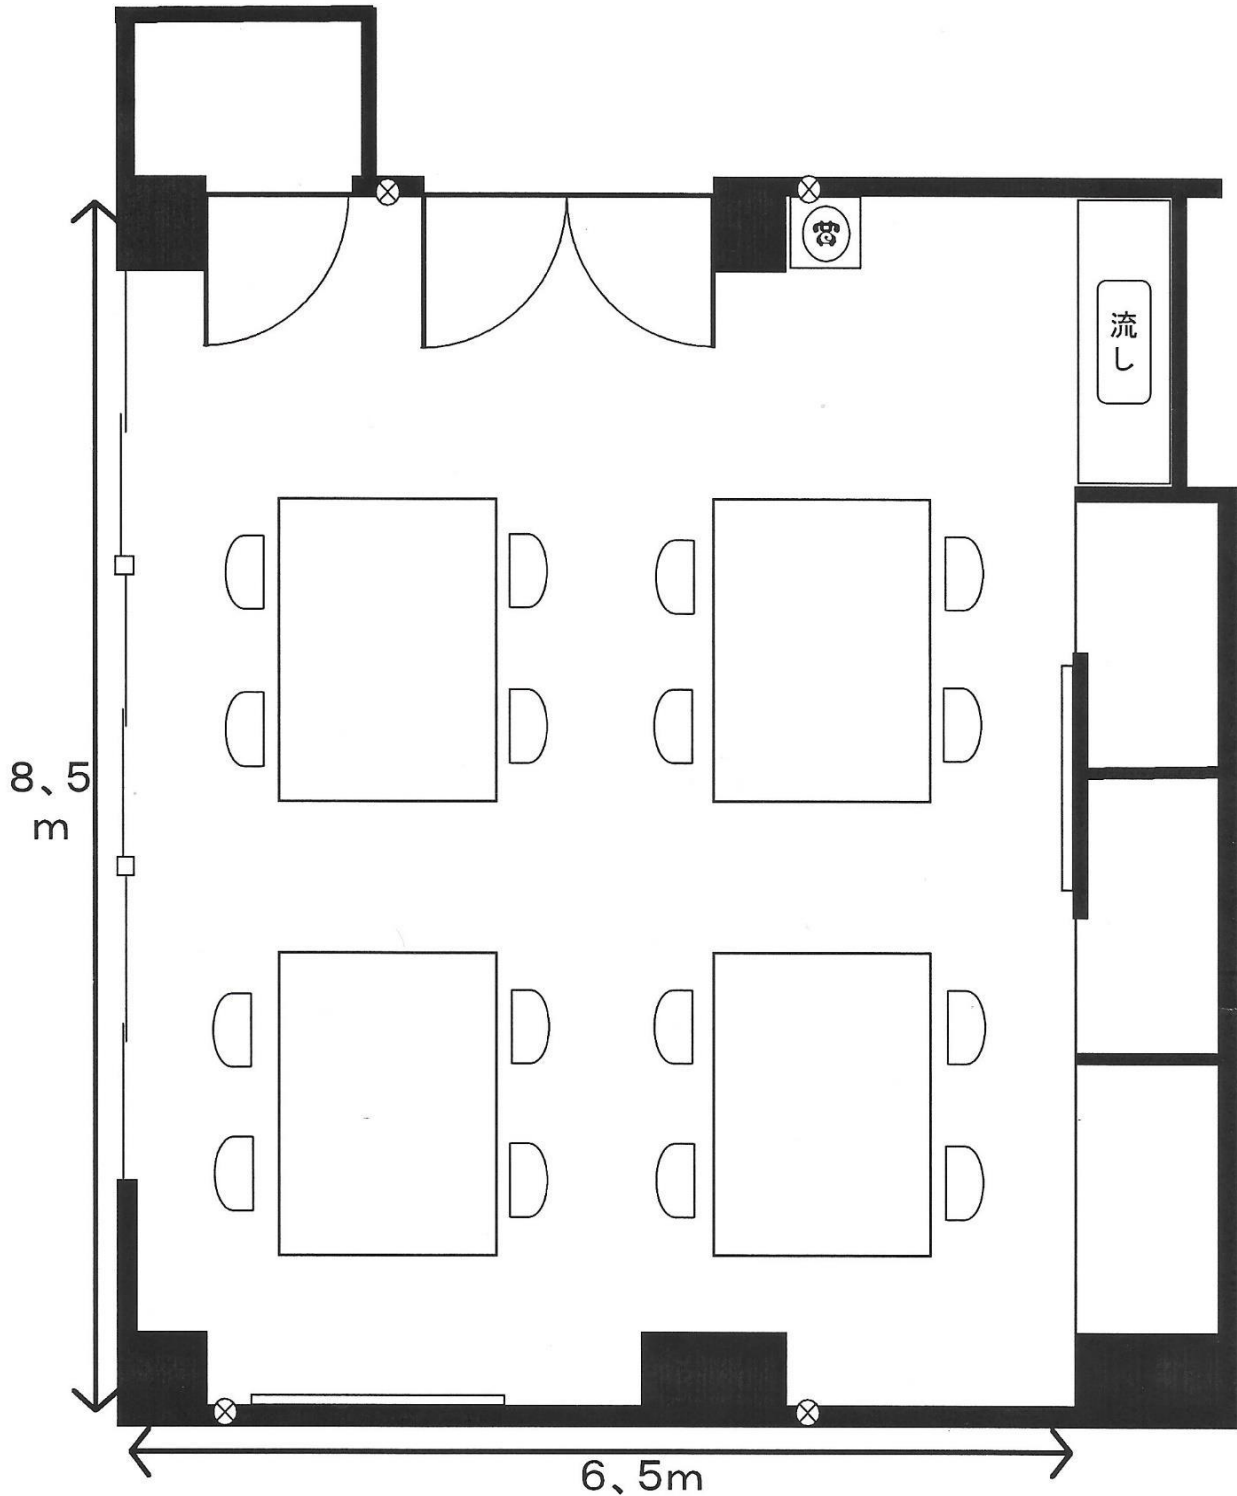

定員	面積	使用料/h	備 品
15名	67㎡	400円	机 (1,8×1,2)4台、仮16脚、流し (蛇口3) 内線電話、電話台、布掲示板 (0,9×1,8固定) ホワイトボード (0,9×1,8固定)

床=ビニールタイル