


ミーティングルーム

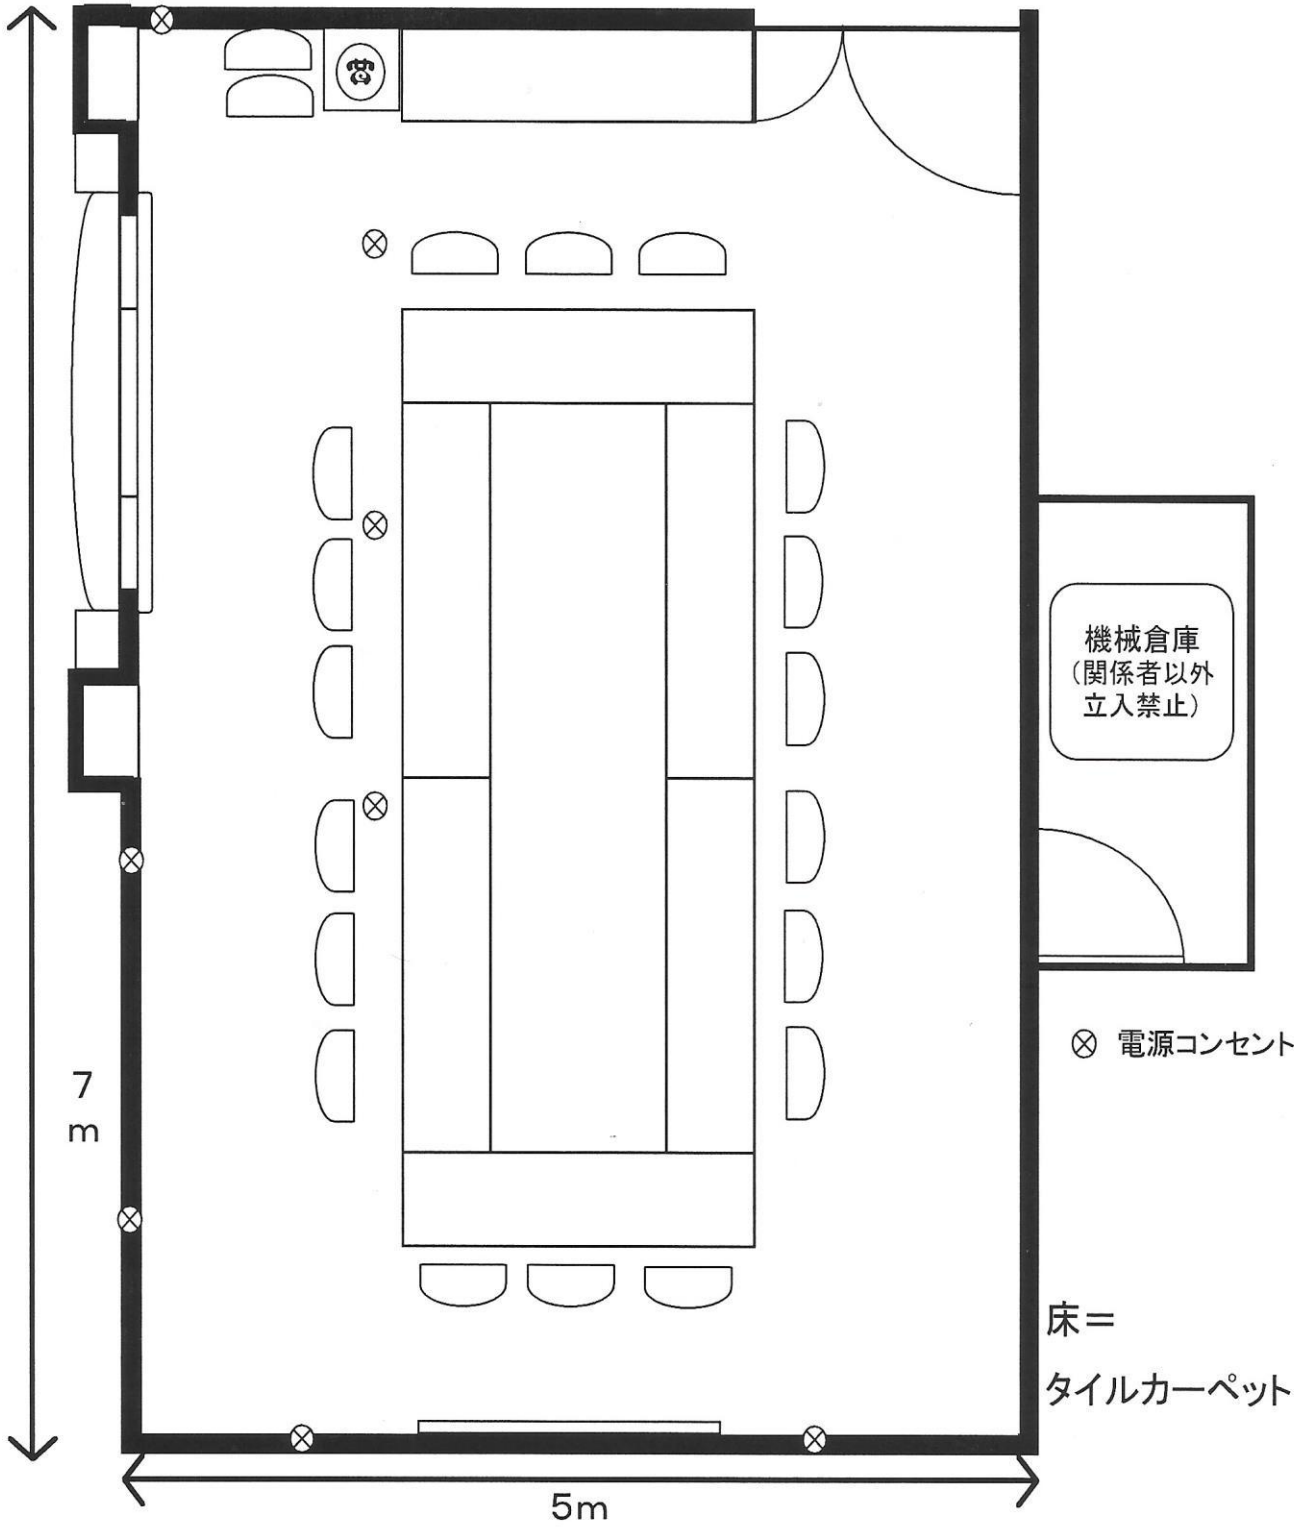

定員	20名	使用料 /h	300円	備品	机 (1.8×0.45) 7台 イス 20台 内線電話 電話台 ホワイトボード (1.8×0.9固定)
面積	38㎡ (機械倉庫部分除く)				