


プレイルーム

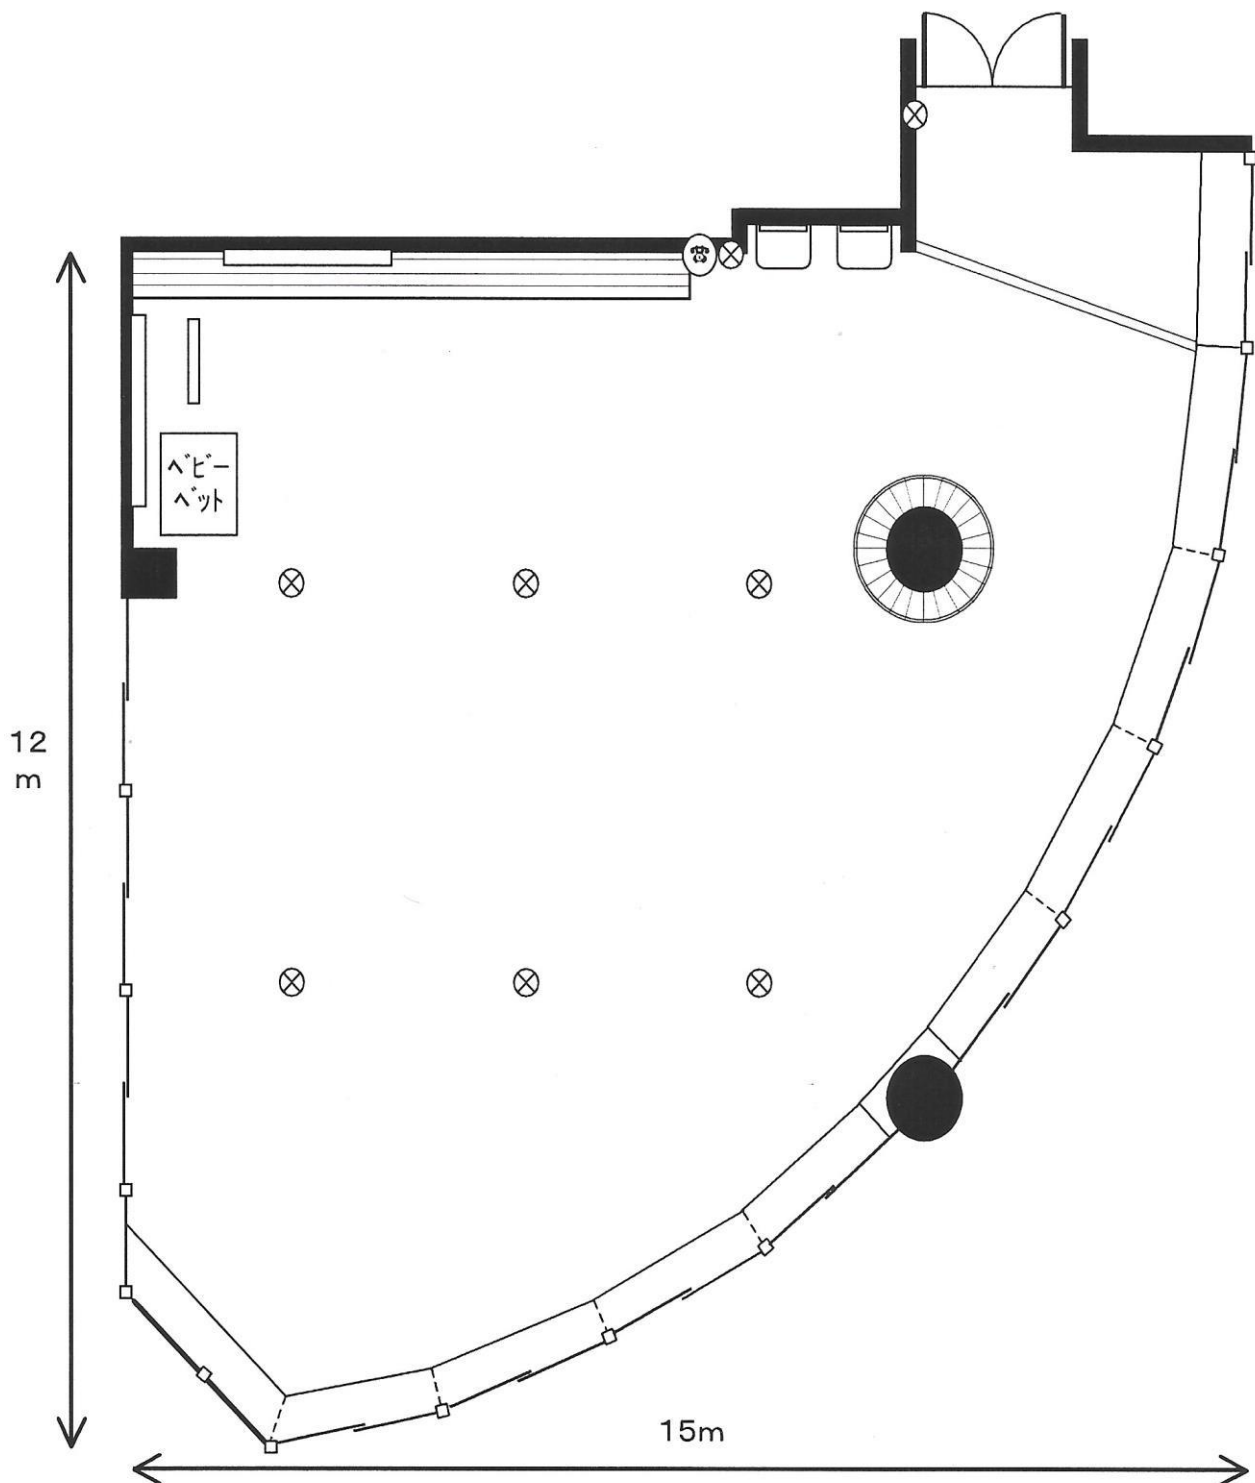

⊗ 電源コンセント

床=タイルカーペット
(土足厳禁)

定員	20名	面積	125m ²	使用料/h	800円
備品	ベビーベット、洗面台2 ホワイトボード { (0,9×1,8固定) (0,9×0,9) 布掲示板 (0,9×1,8固定)、内線電話				