


多 目 的 室

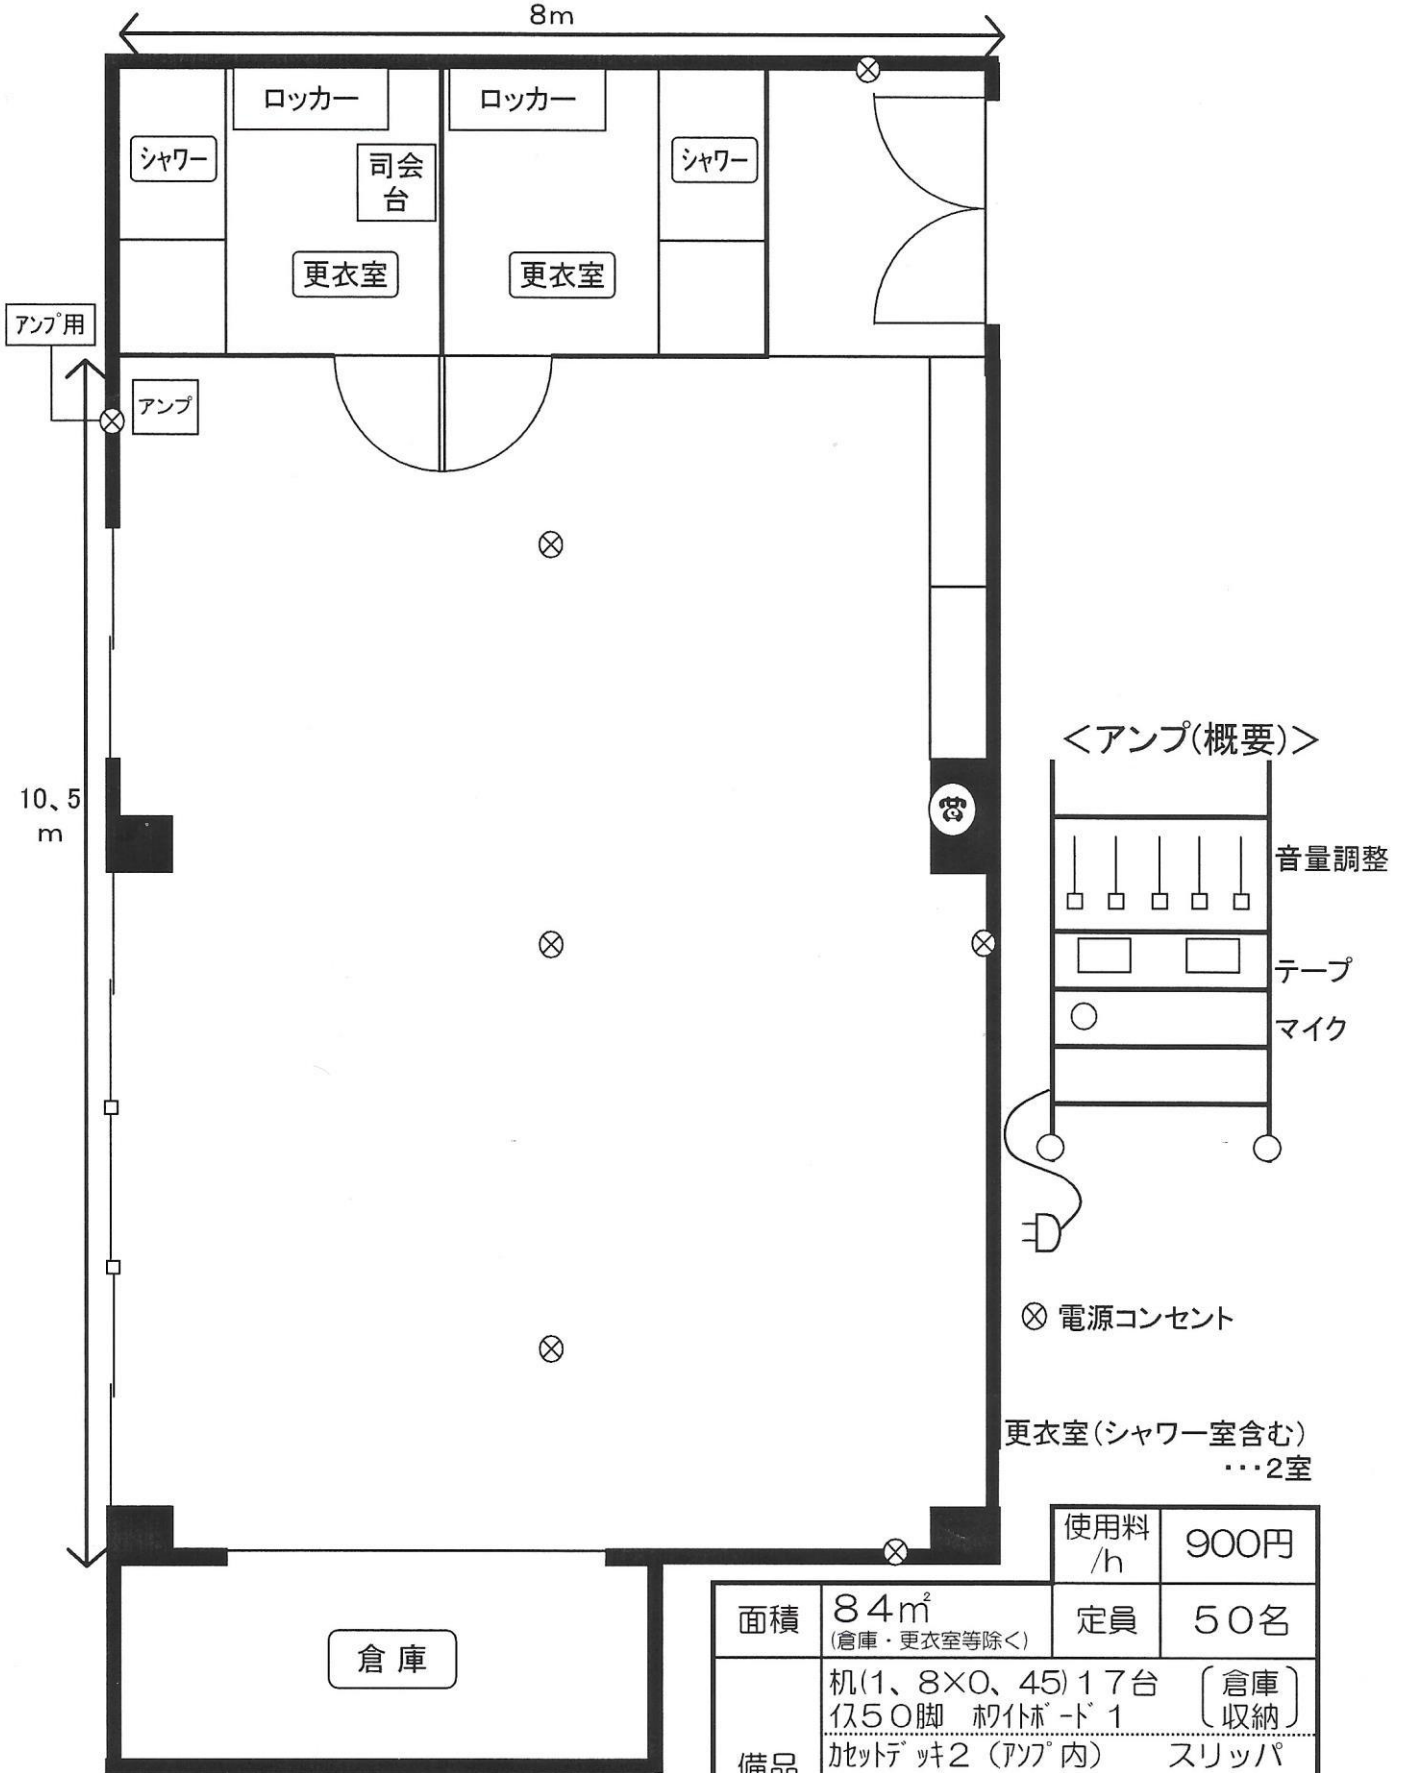

床＝フローリング(土足厳禁)

	使用料 /h	900円			
面積	84㎡ <small>(倉庫・更衣室等除く)</small>		定員	50名	
備品	机(1、8×0、45)17台 (倉庫) 収納 仮50脚 机付ボード1 机付デッキ2 (アンプ内) スリッパ 有線マイク1 (保管庫収納) (使用時は事務所に申出てください) マイクスタンド(低)1 机付2 司会台1				