


- 利用可能区域
(图中①~⑩)
- ★ 電源
- 水道栓

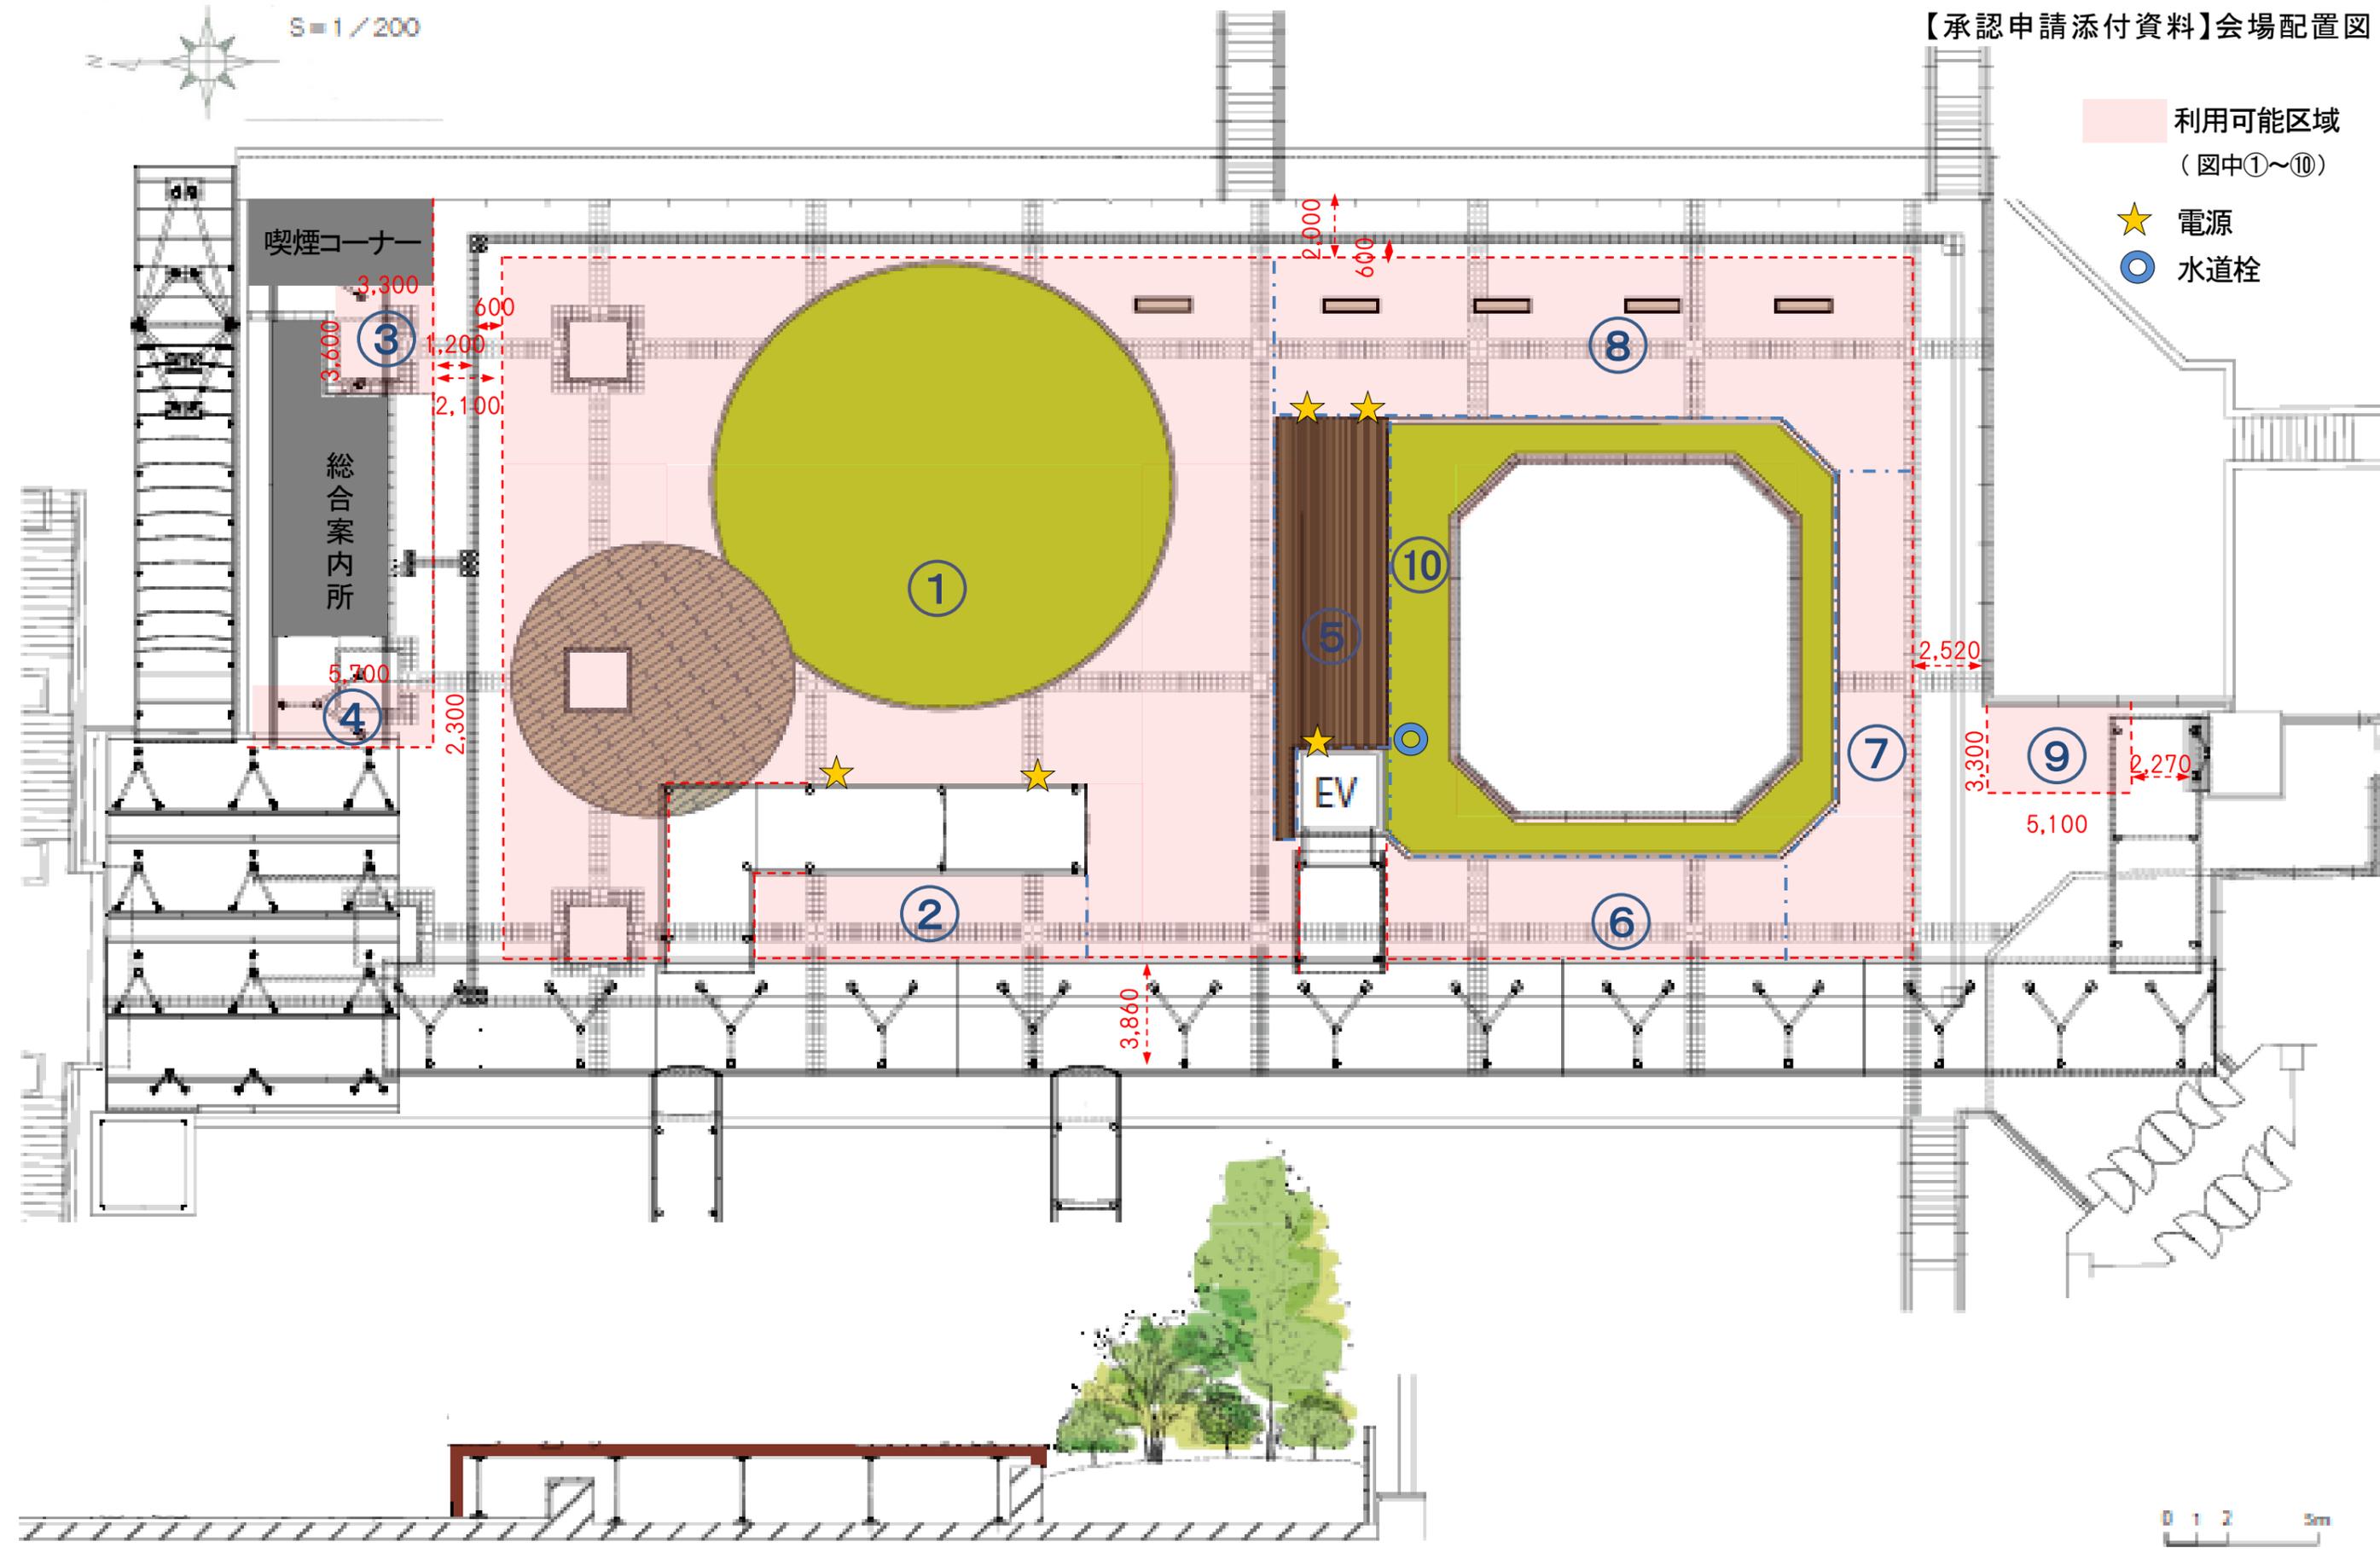

フードデッキ断面図