


用途地域の変更計画図

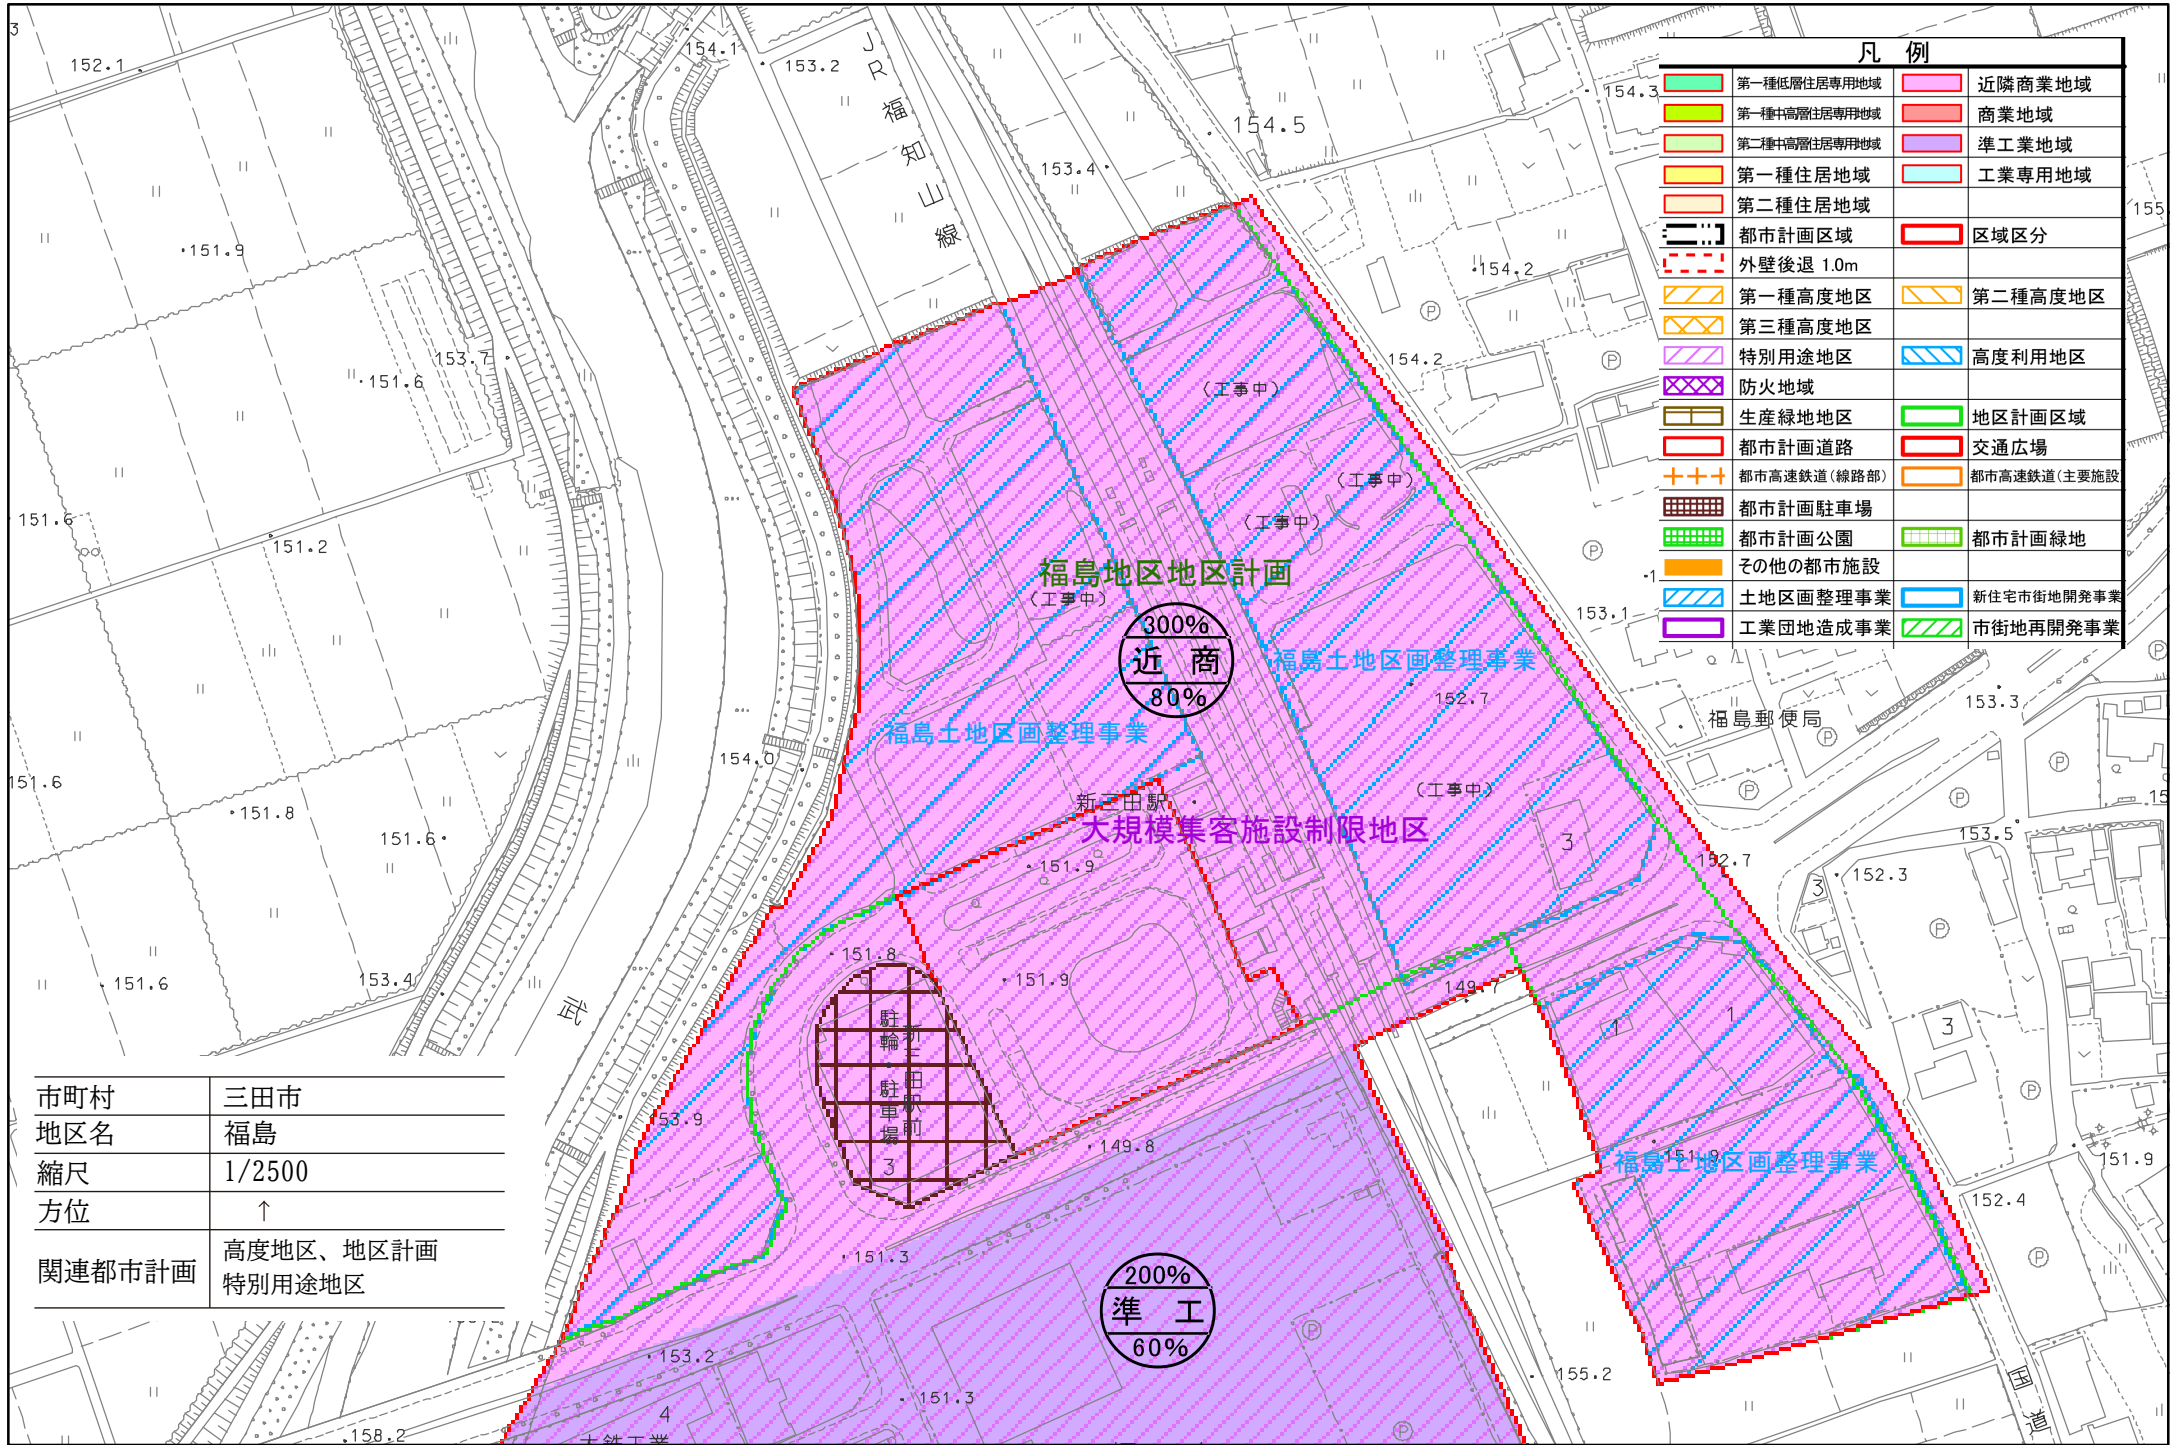

	第一種低層住居専用地域		近隣商業地域
	第二種低層住居専用地域		商業地域
	第一種住居地域		準工業地域
	第二種住居地域		工業専用地域
	都市計画区域		区域区分
	外壁後退 1.0m		第一種高度地区
	第一種高度地区		第二種高度地区
	第三種高度地区		高度利用地区
	特別用途地区		防火地域
	生産緑地地区		地区計画区域
	都市計画道路		交通広場
	都市高速鉄道(線路部)		都市高速鉄道(主要施設)
	都市計画駐車場		都市計画緑地
	都市計画公園		その他の都市施設
	土地区画整理事業		新住宅市街地開発事業
	工業団地造成事業		市街地再開発事業

市町村	三田市
地区名	福島
縮尺	1/2500
方位	↑
関連都市計画	高度地区、地区計画 特別用途地区

300%
近商
80%

大規模集客施設制限地区


200%
準工
60%

福島地区地区計画
(工事中)

福島土地区画整理事業

福島土地区画整理事業

福島土地区画整理事業

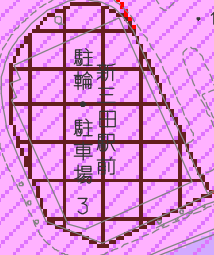

新三田駅

福島郵便局

