


阪神間都市計画用途地域の変更 計画図 (1/2)

1:2,500

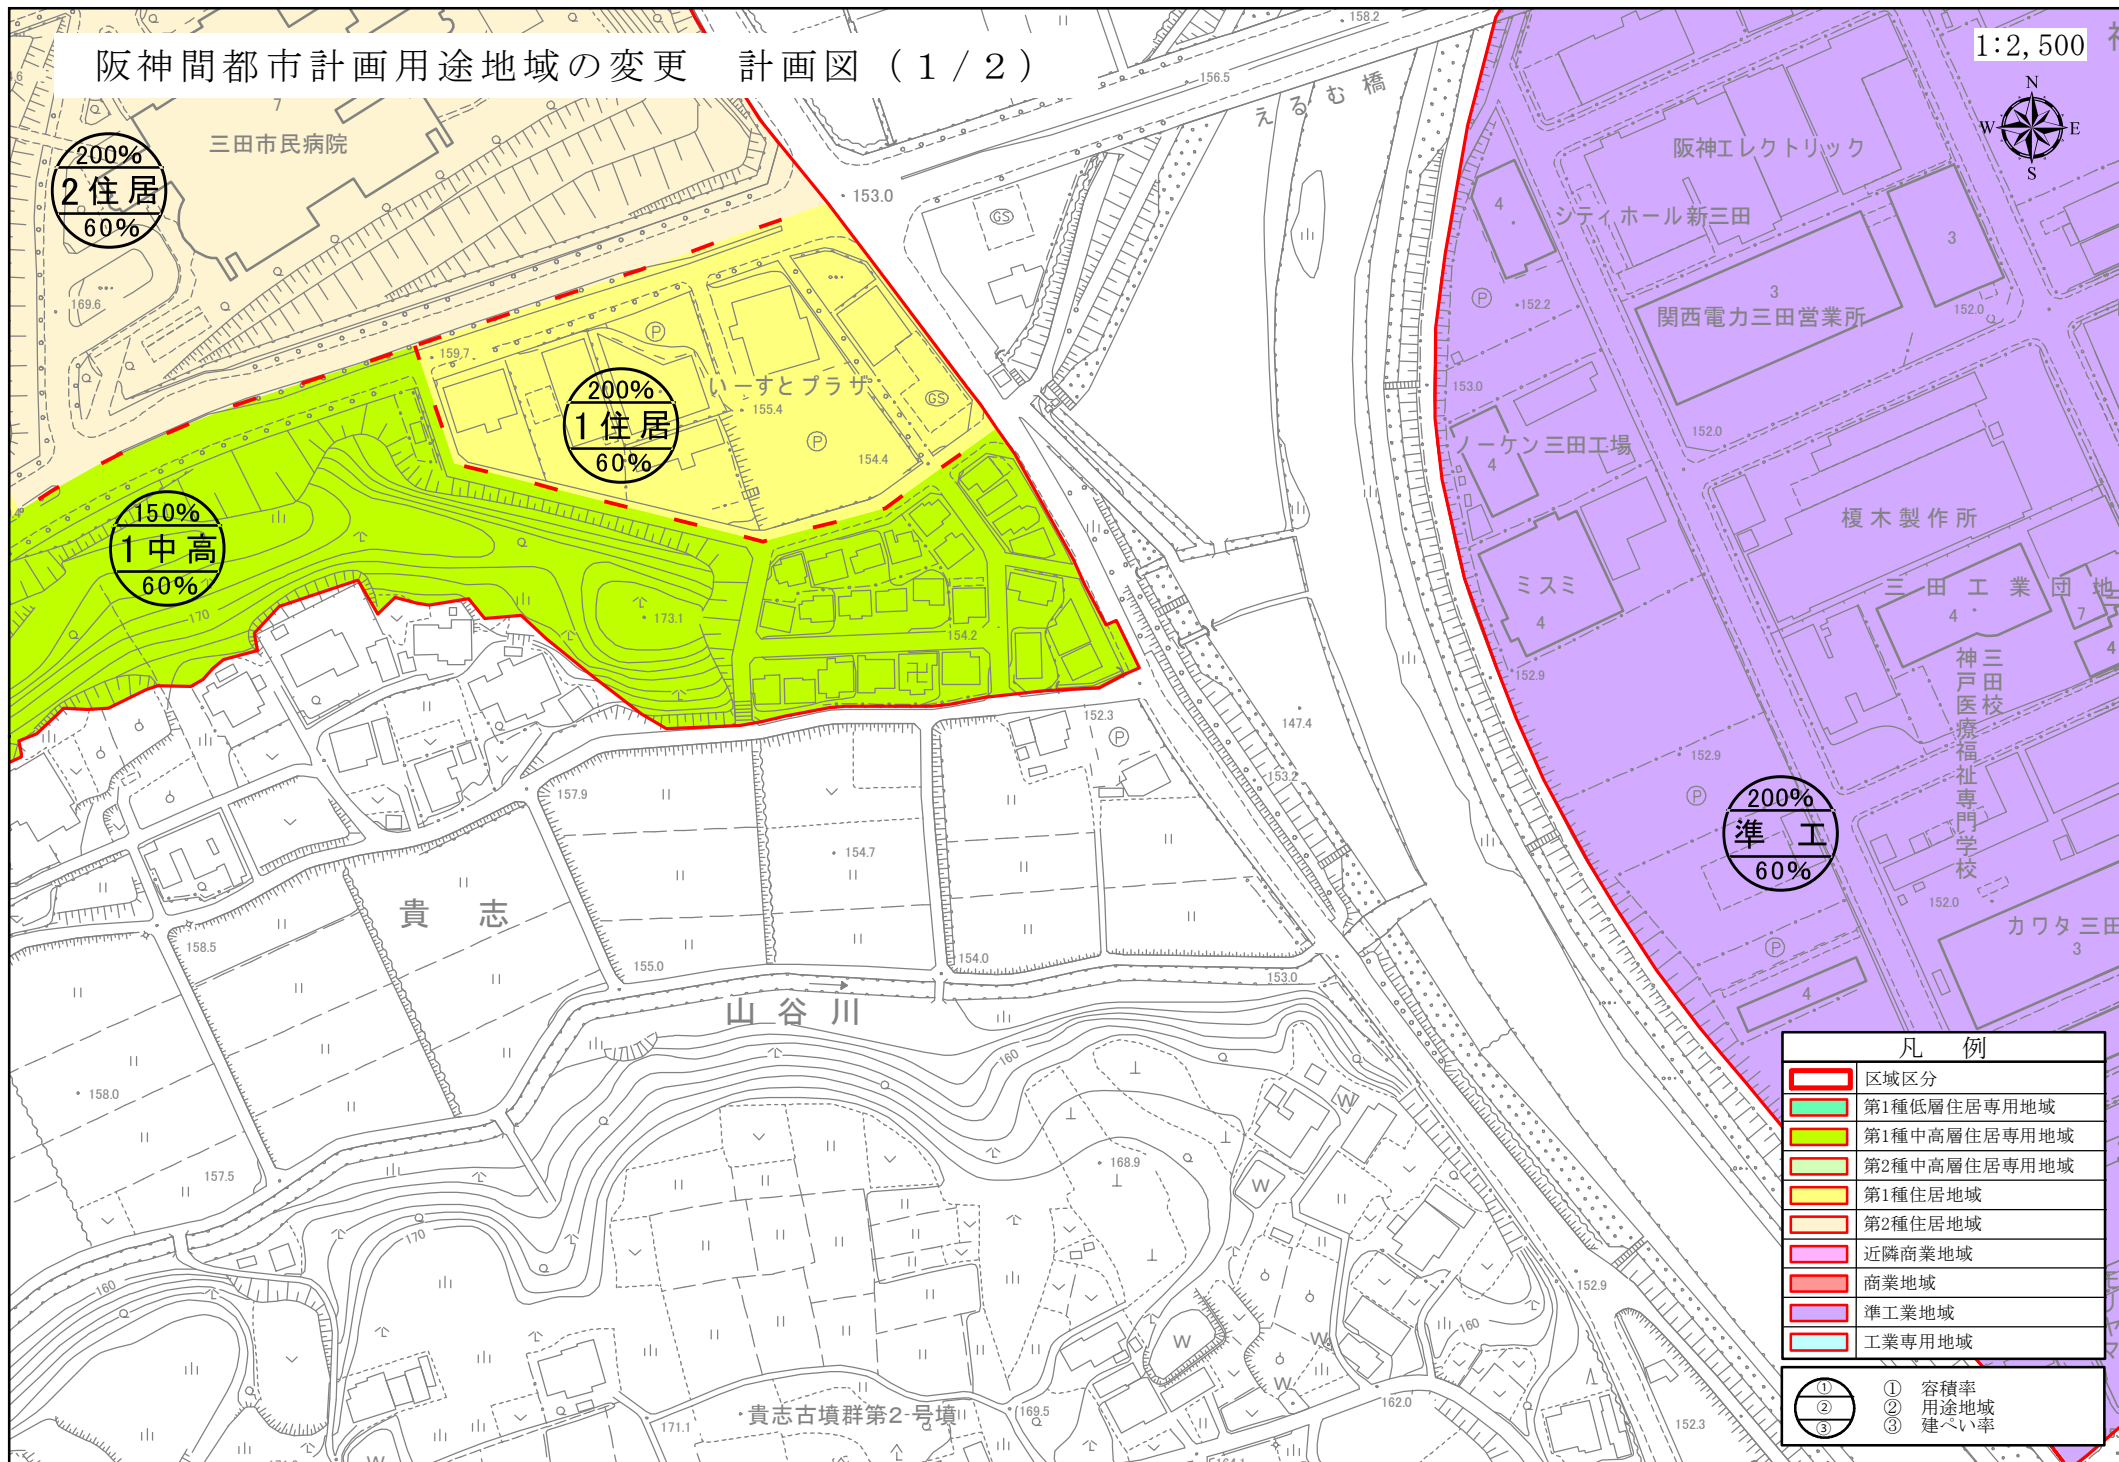

200%
2住居
60%

200%
1住居
60%


150%
1中高
60%

200%
準工
60%

凡 例	
	区域区分
	第1種低層住居専用地域
	第1種中高層住居専用地域
	第2種中高層住居専用地域
	第1種住居地域
	第2種住居地域
	近隣商業地域
	商業地域
	準工業地域
	工業専用地域
	① 容積率
	② 用途地域
	③ 建ぺい率

阪神間都市計画用途地域の変更 計画図 (2/2)

1:2,500

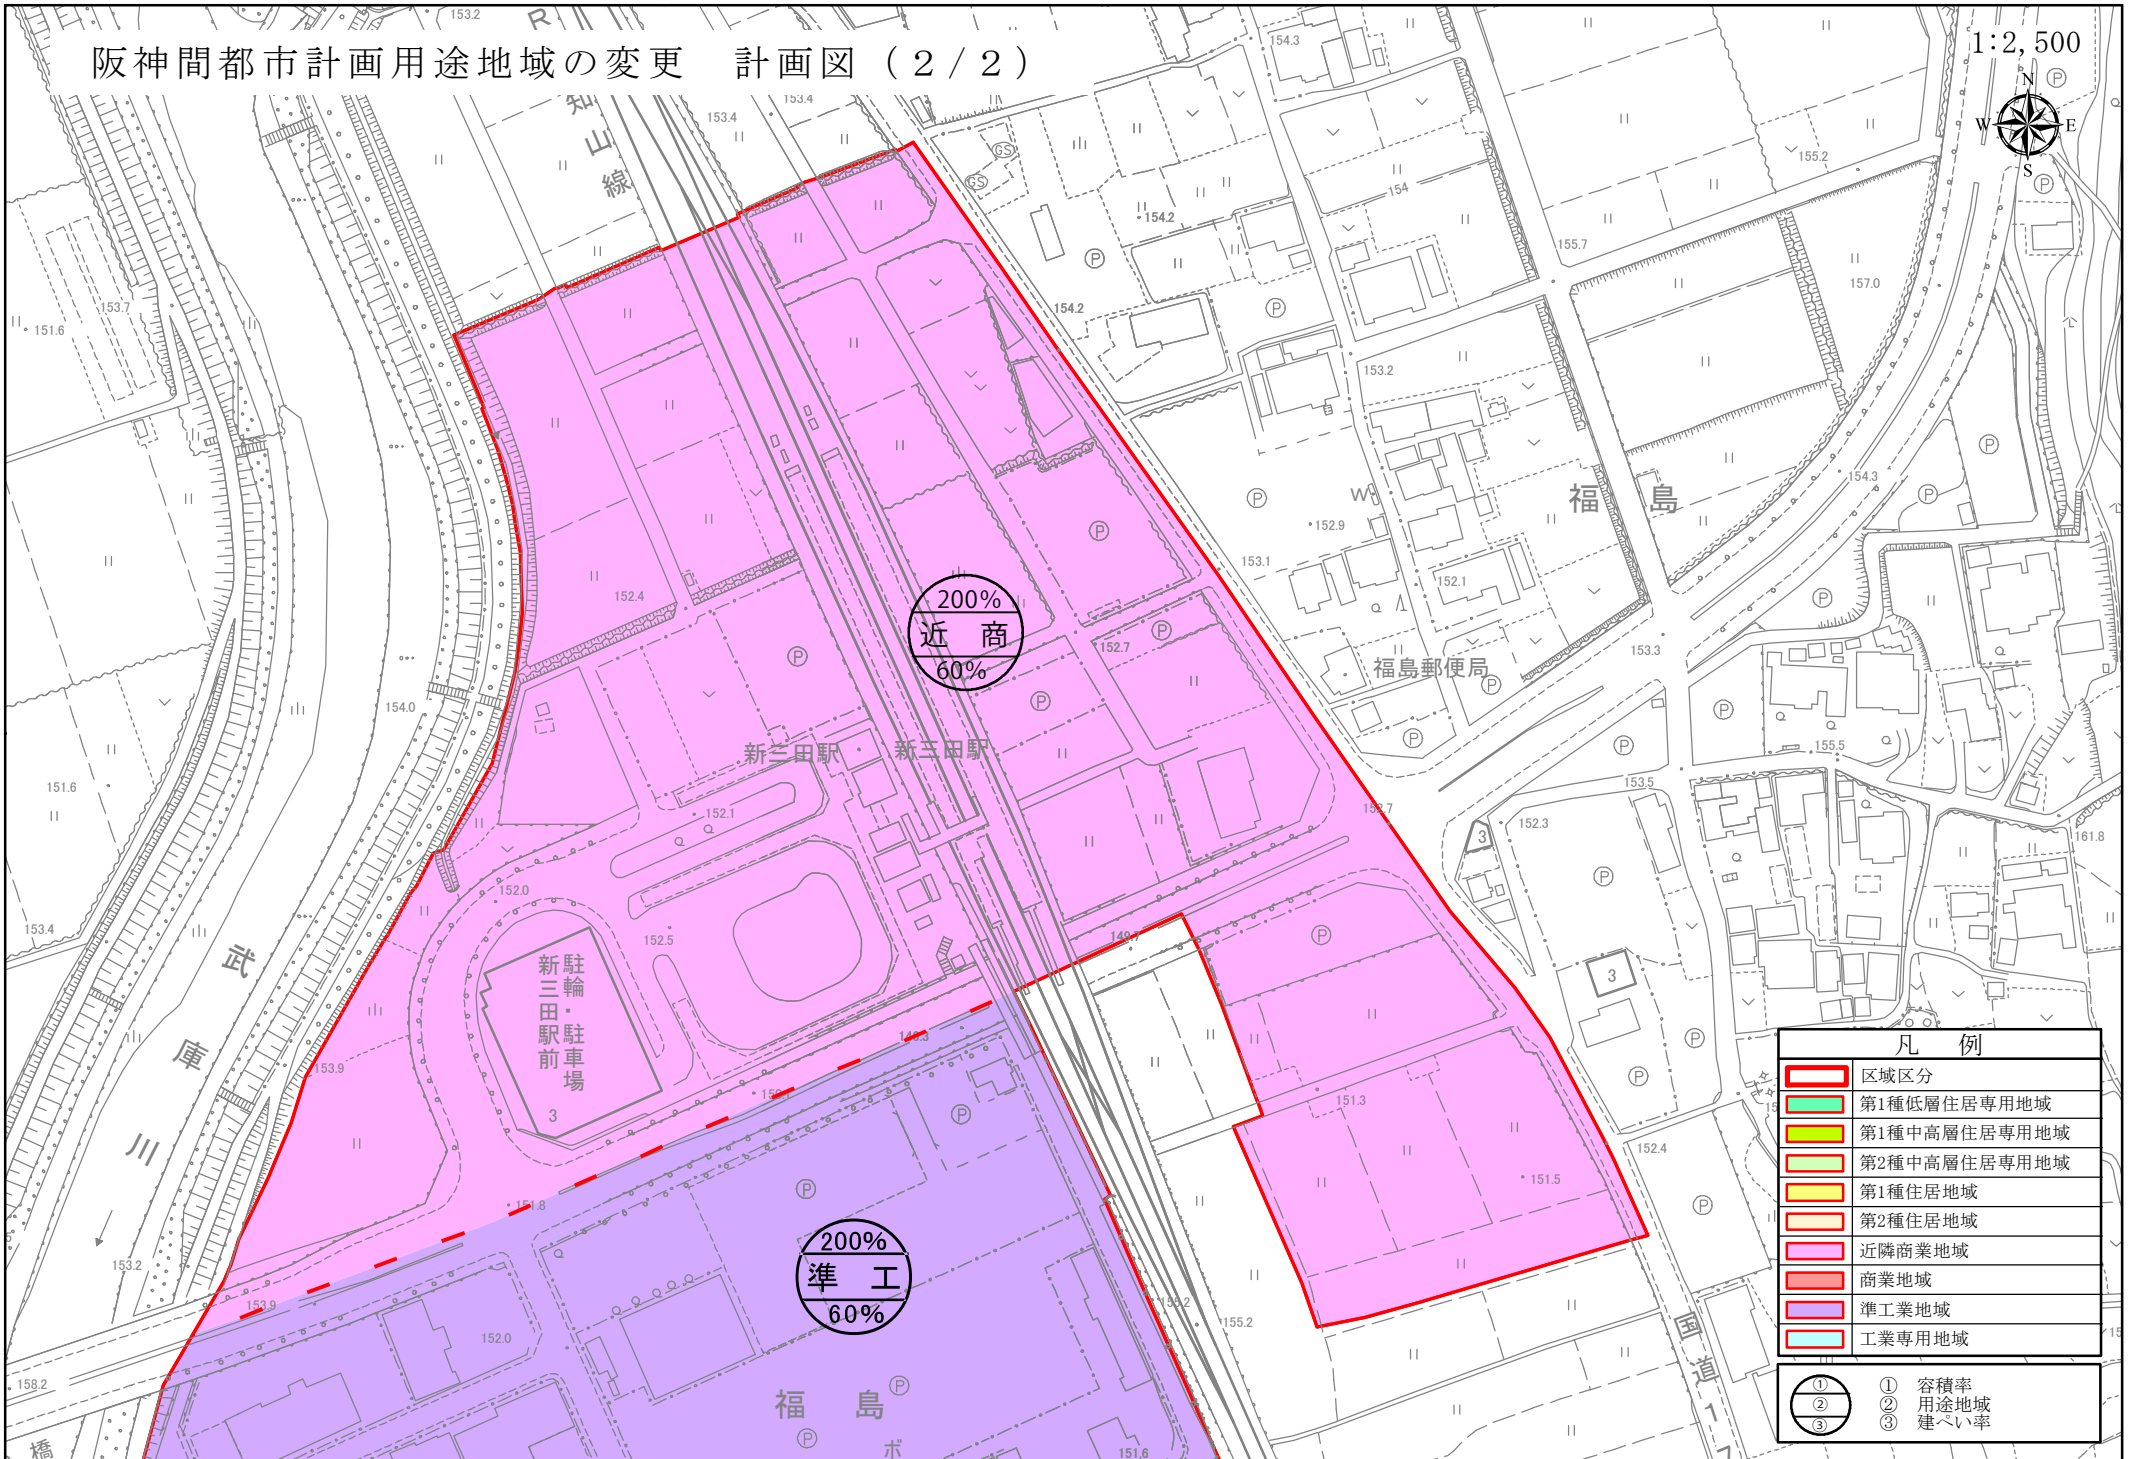

200%
近商
60%

200%
準工
60%

凡例	
	区域区分
	第1種低層住居専用地域
	第1種中高層住居専用地域
	第2種中高層住居専用地域
	第1種住居地域
	第2種住居地域
	近隣商業地域
	商業地域
	準工業地域
	工業専用地域
	① 容積率
	② 用途地域
	③ 建ぺい率