


# 阪神間都市計画高度地区の変更 位置図

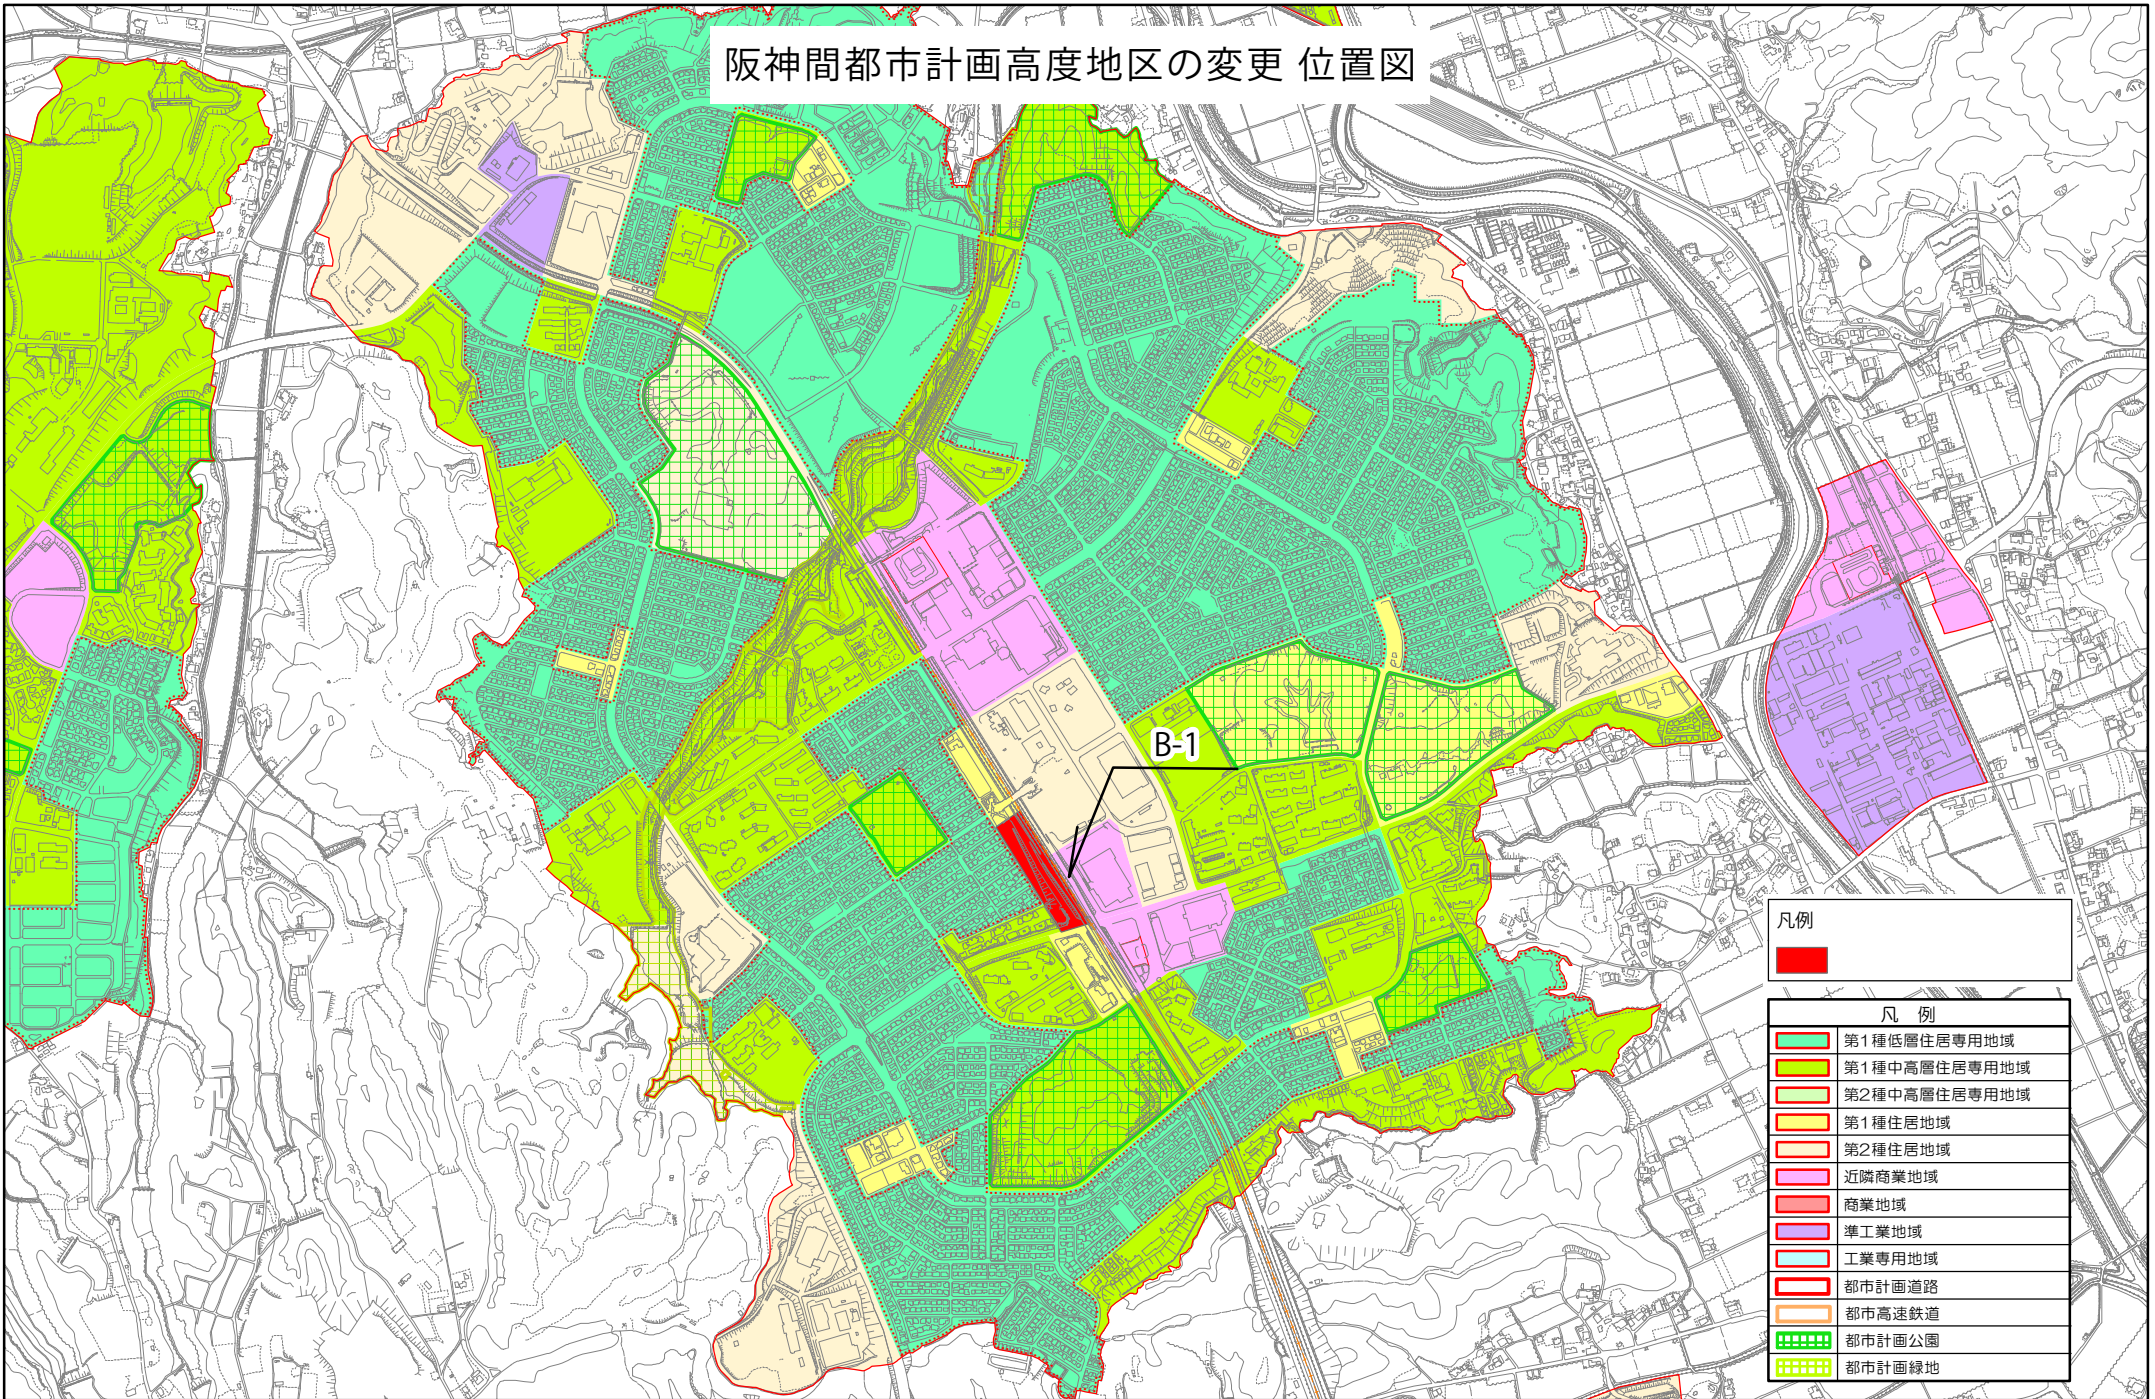

凡例	
	第1種低層住居専用地域
	第1種中高層住居専用地域
	第2種中高層住居専用地域
	第1種住居地域
	第2種住居地域
	近隣商業地域
	商業地域
	準工業地域
	工業専用地域
	都市計画道路
	都市高速鉄道
	都市計画公園
	都市計画緑地

0 250 500 1,000m

1/17,000



# 阪神間都市の計画高度地区の変更 計画図

市町名	三田市	番号	B-1
地区名	あかしあ台4		
縮尺	1/2,000	方位	↑
関連 都市計画	用途地域、地区計画		



第1種  
高度地区

第3種  
高度地区

第2種  
高度地区

あかしあ台4 (1.88ha)

現在	変更後
第3種 高度地区	第1種 高度地区

凡例

	区域区分
	第1種高度地区
	第2種高度地区
	第3種高度地区