




阪神間都市計画特別用途地区の変更（大規模集客施設制限地区の変更） 計画図

1:2,500

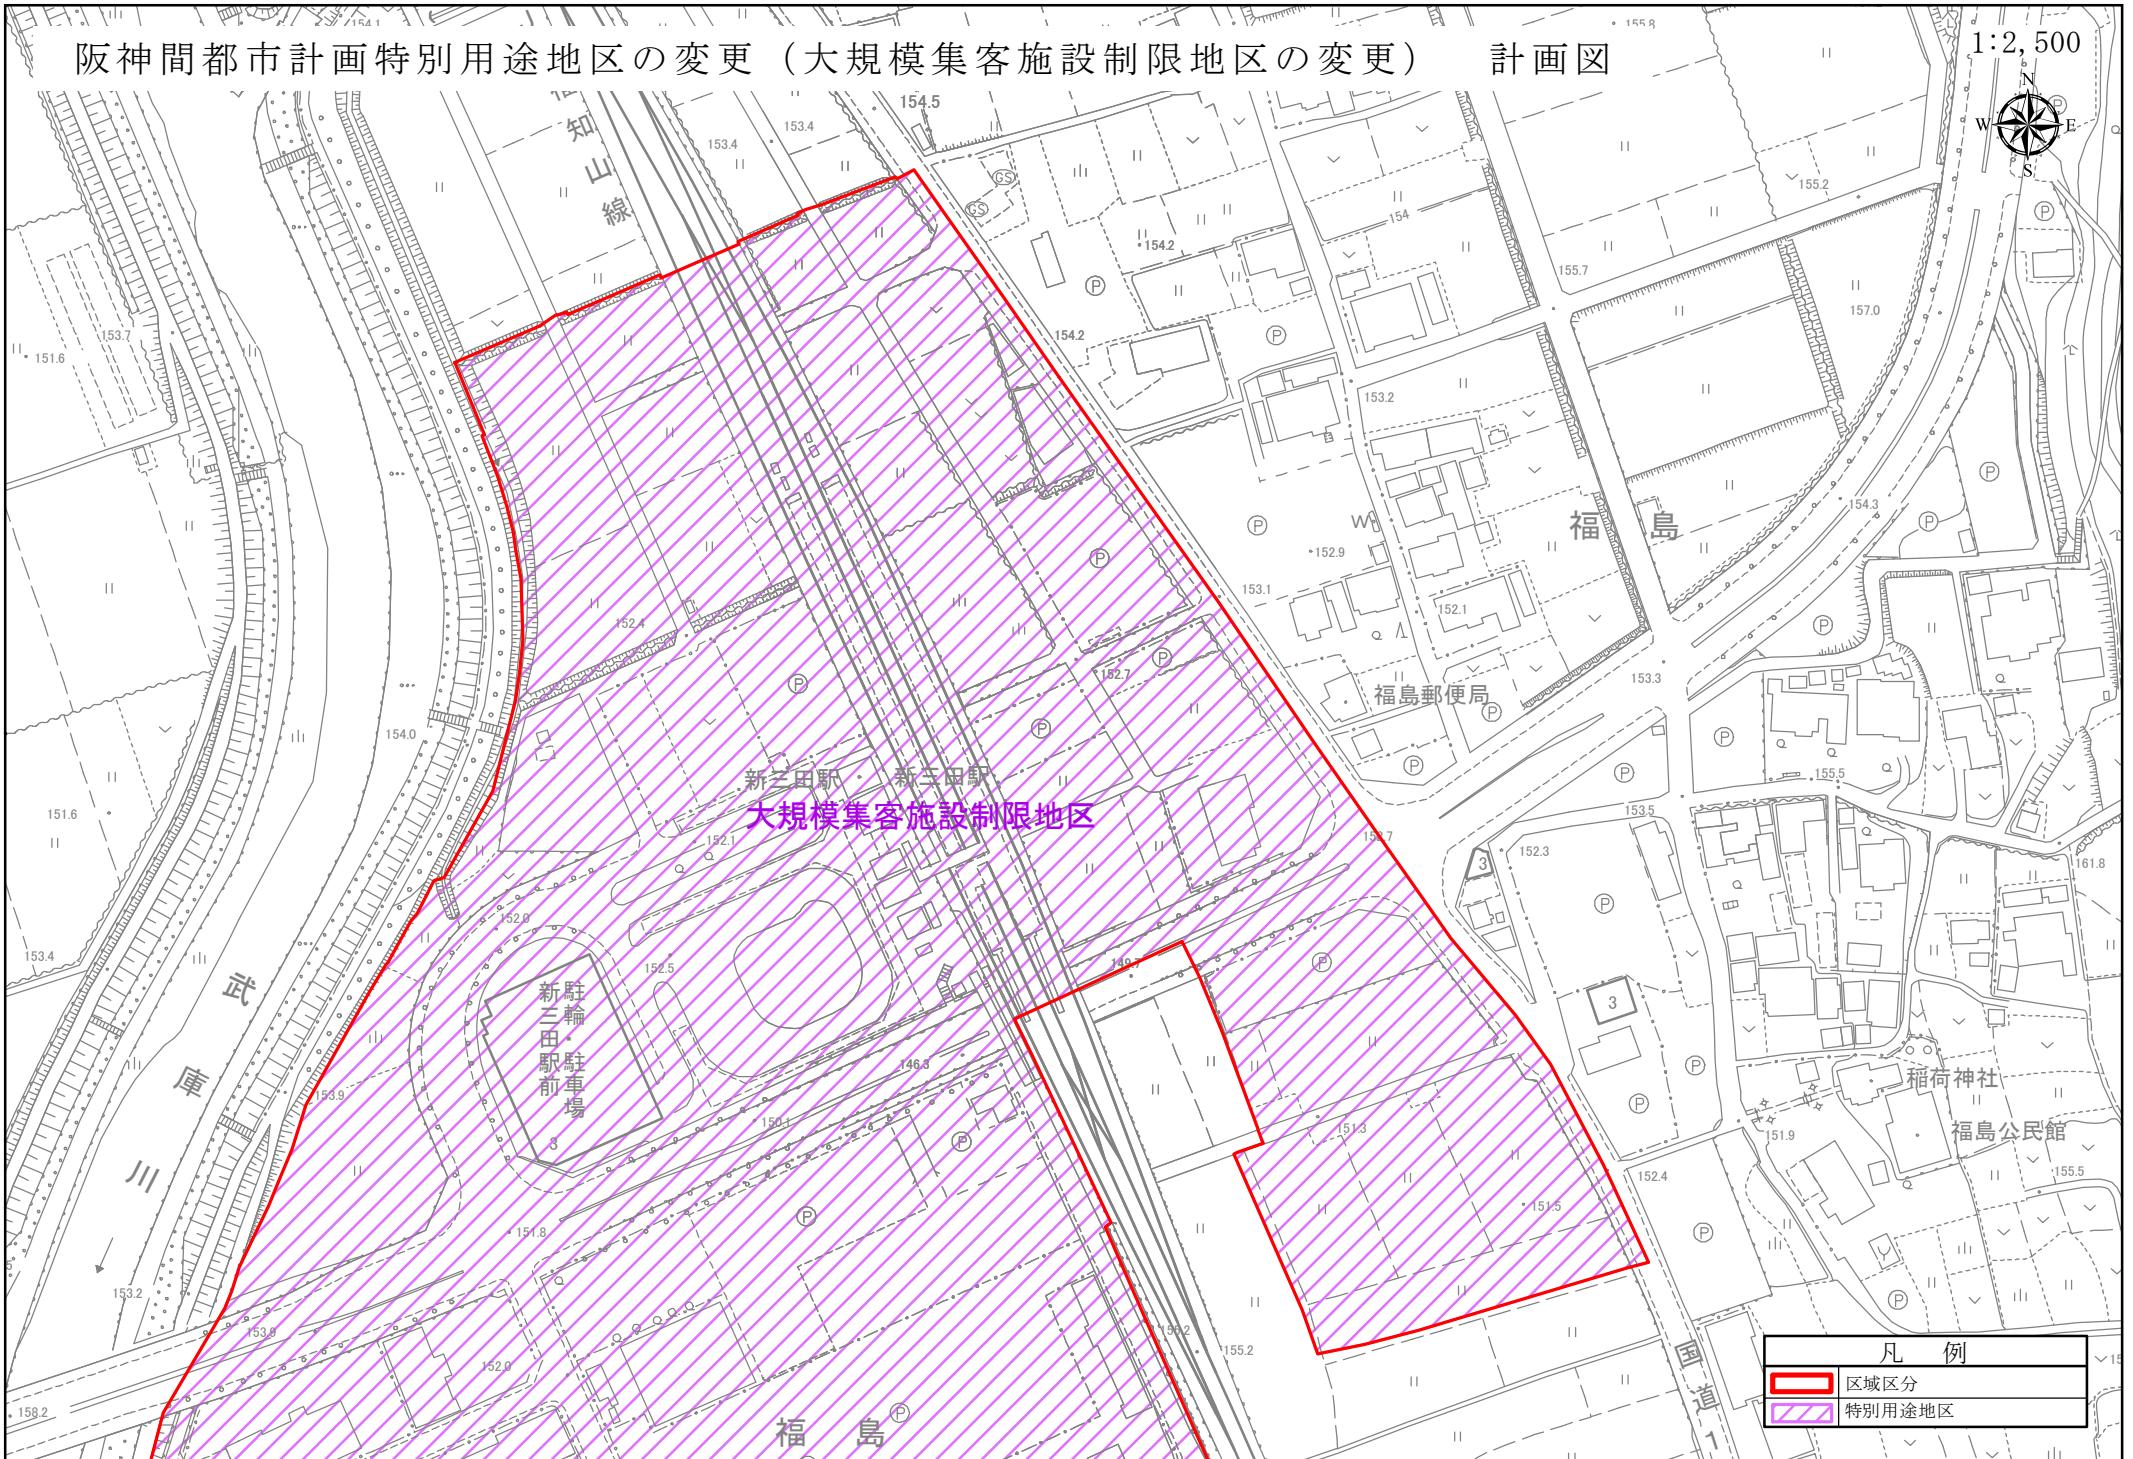

新三田駅・新三田駅  
大規模集客施設制限地区

駐輪・駐車場  
新三田駅前

凡例	
	区域区分
	特別用途地区