


阪神間都市計画高度地区の変更 計画図 (2/2)

1:2,500

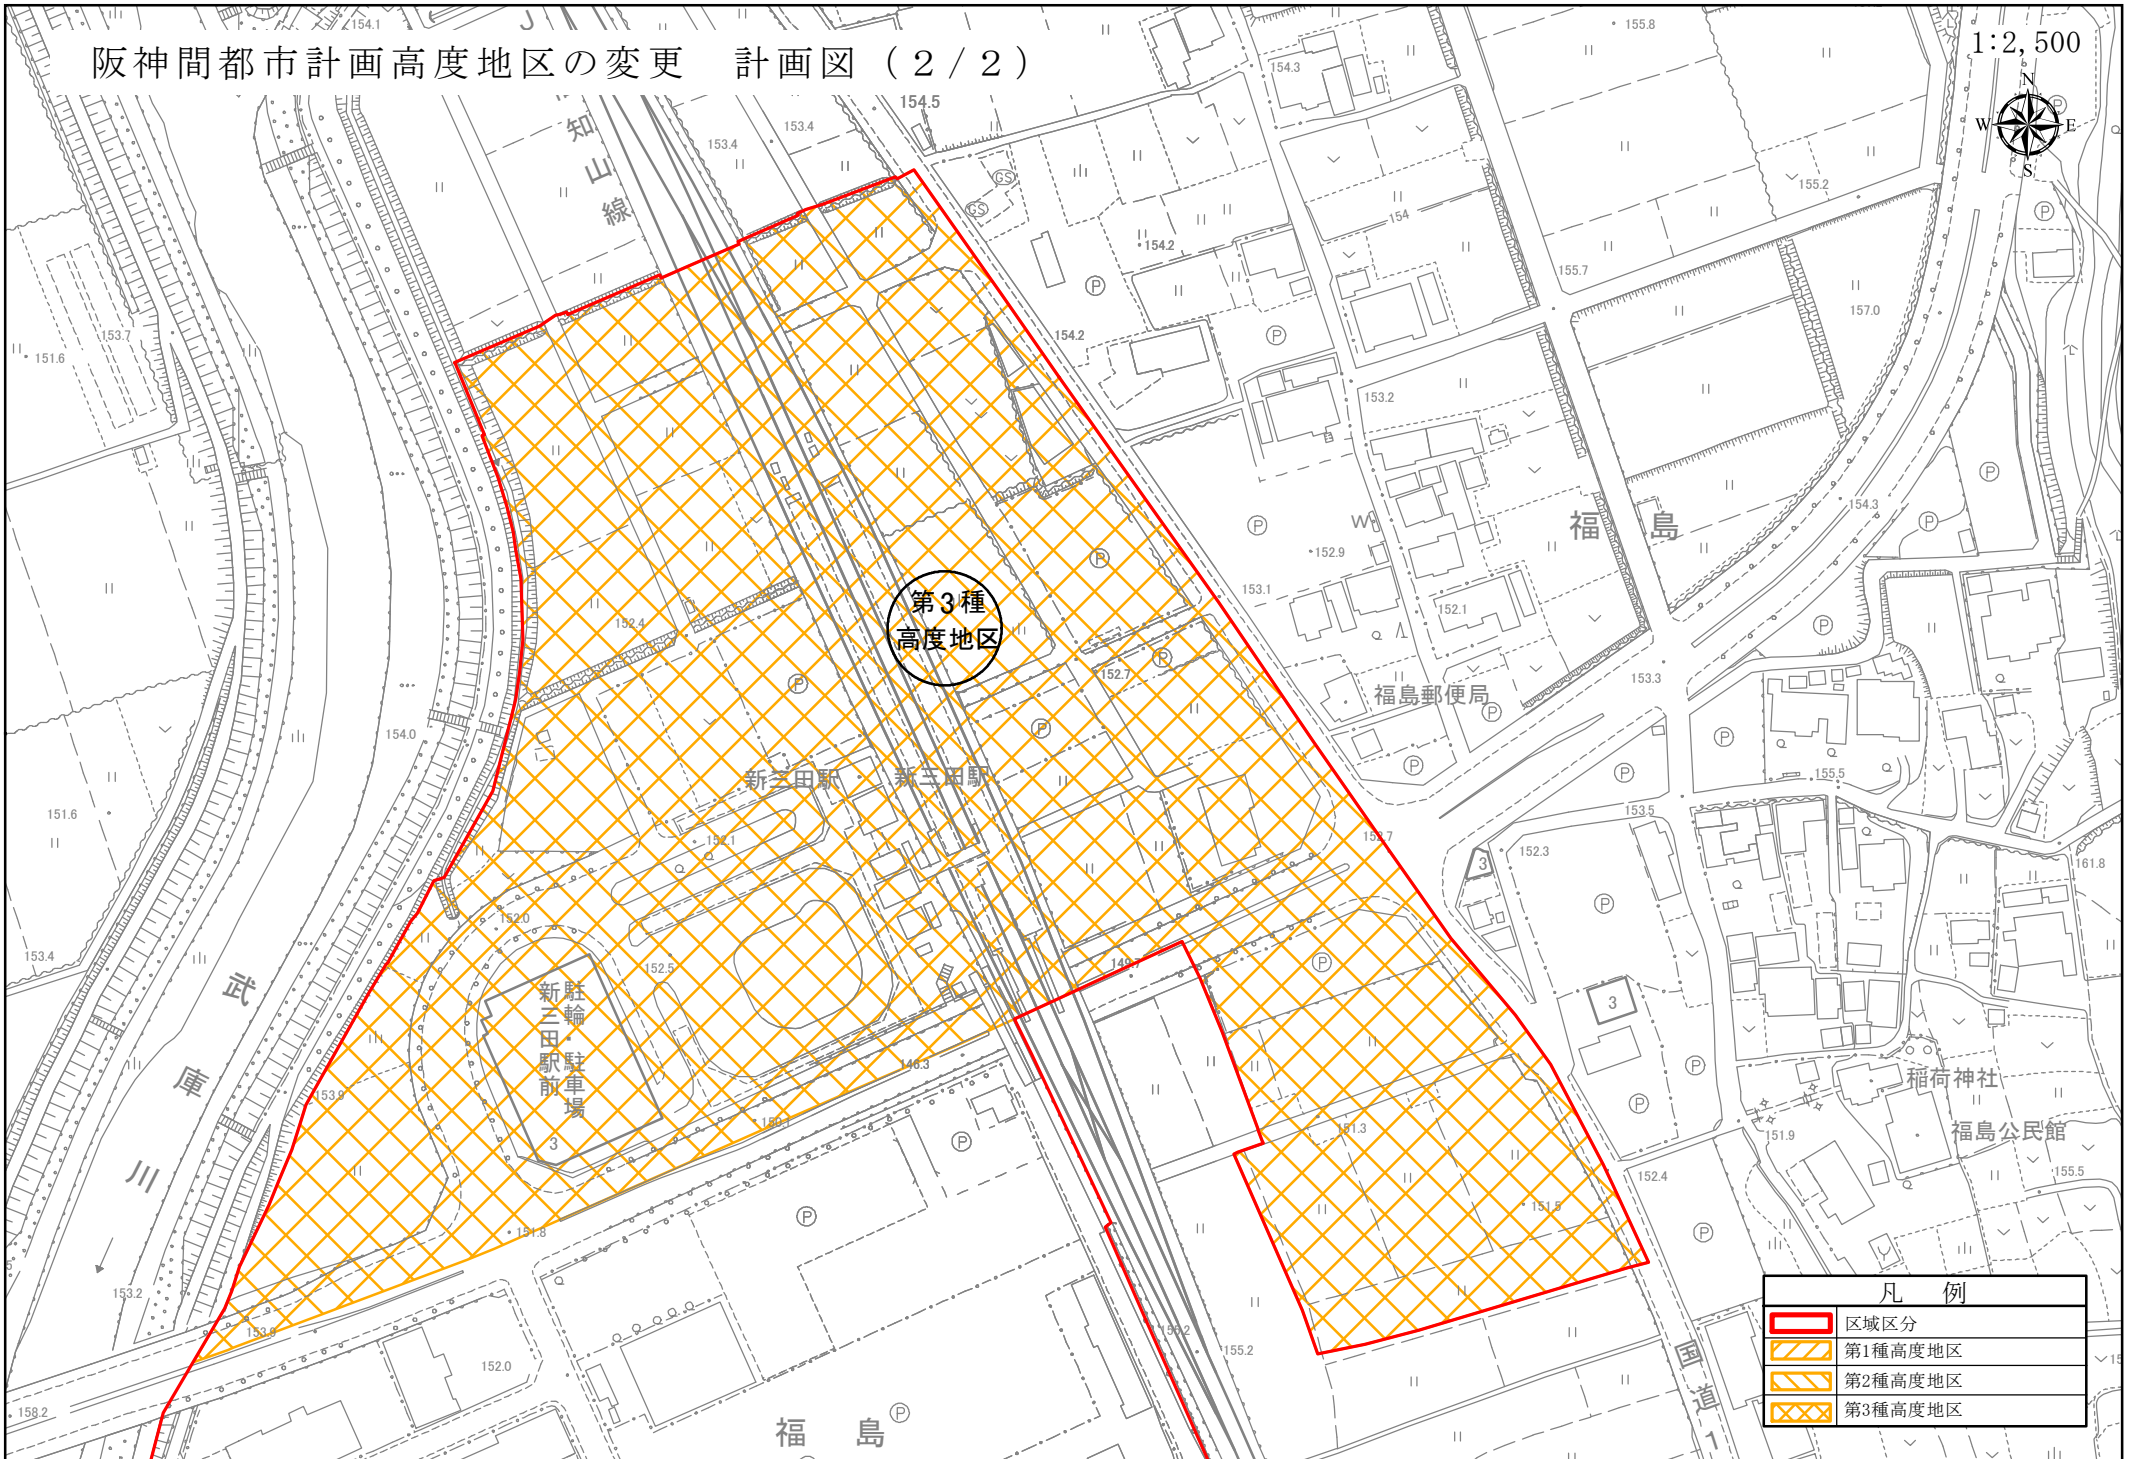

第3種
高度地区

凡例	
	区域区分
	第1種高度地区
	第2種高度地区
	第3種高度地区