


北摂三田カルチャータウン地区計画

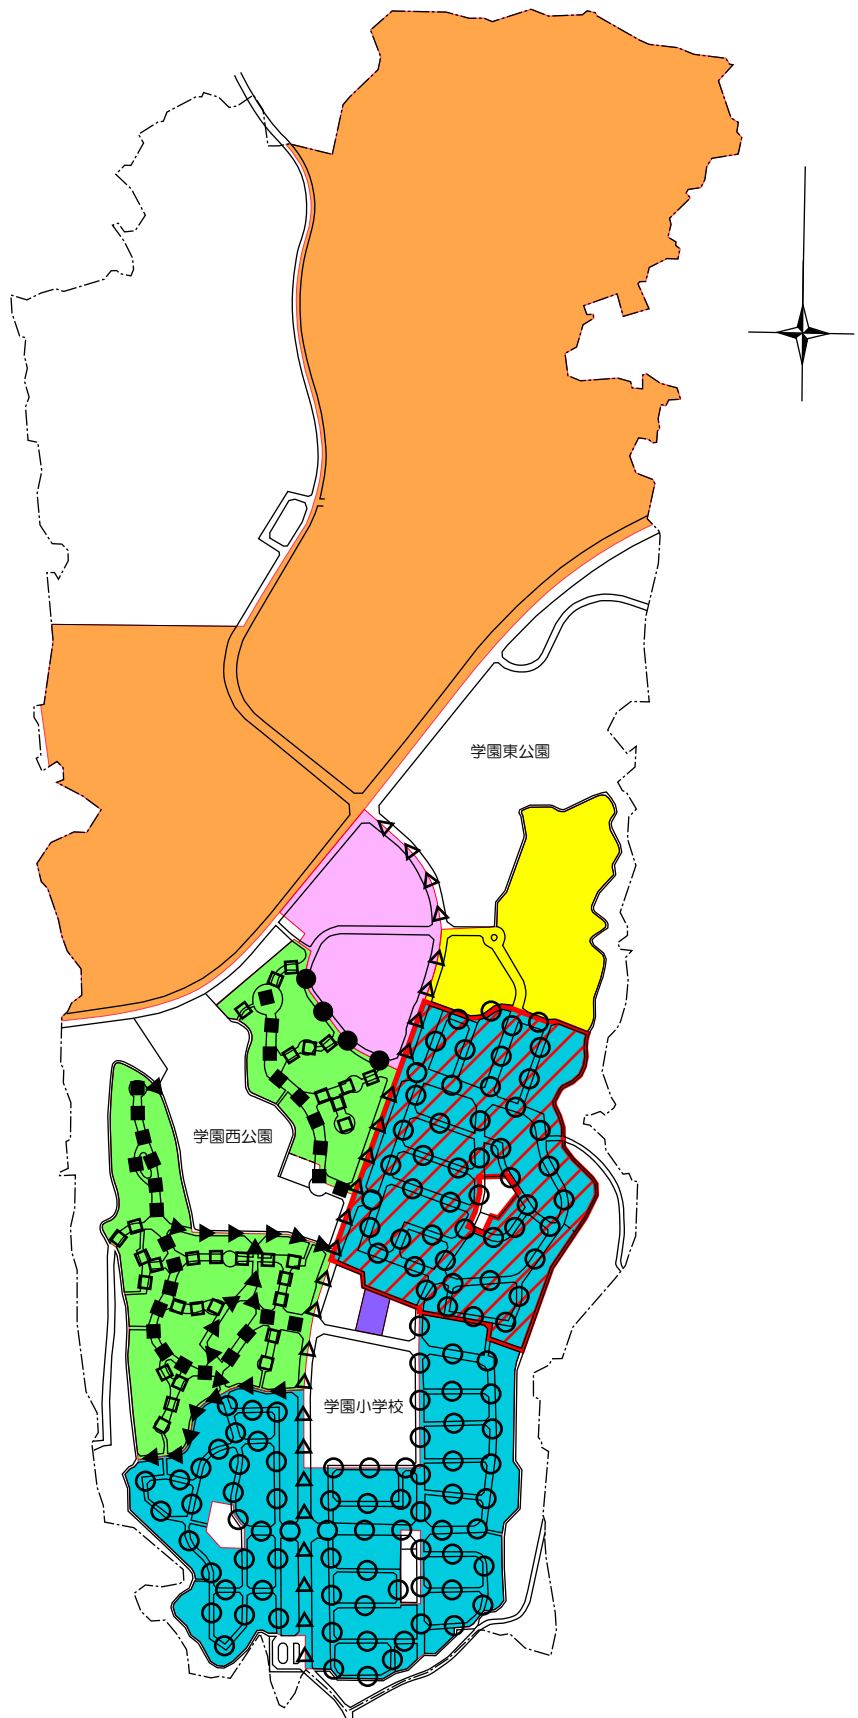

凡	例
地区計画区域	— · —
低層住宅地区-I	
低層住宅地区-II	
中高層住宅地区	
センター地区	
利便施設地区	
学園地区	
道路 A	○ ○ ○
道路 B	● ● ●
道路 C	■ ■ ■
道路 D	□ □ □
道路 E	▲ ▲ ▲
北摂西1号線	△ △ △
街区 A	

0 100 200 300 400 500 m