
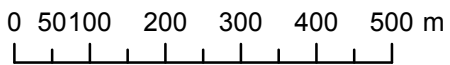


生産緑地地区位置図 (1/10000)

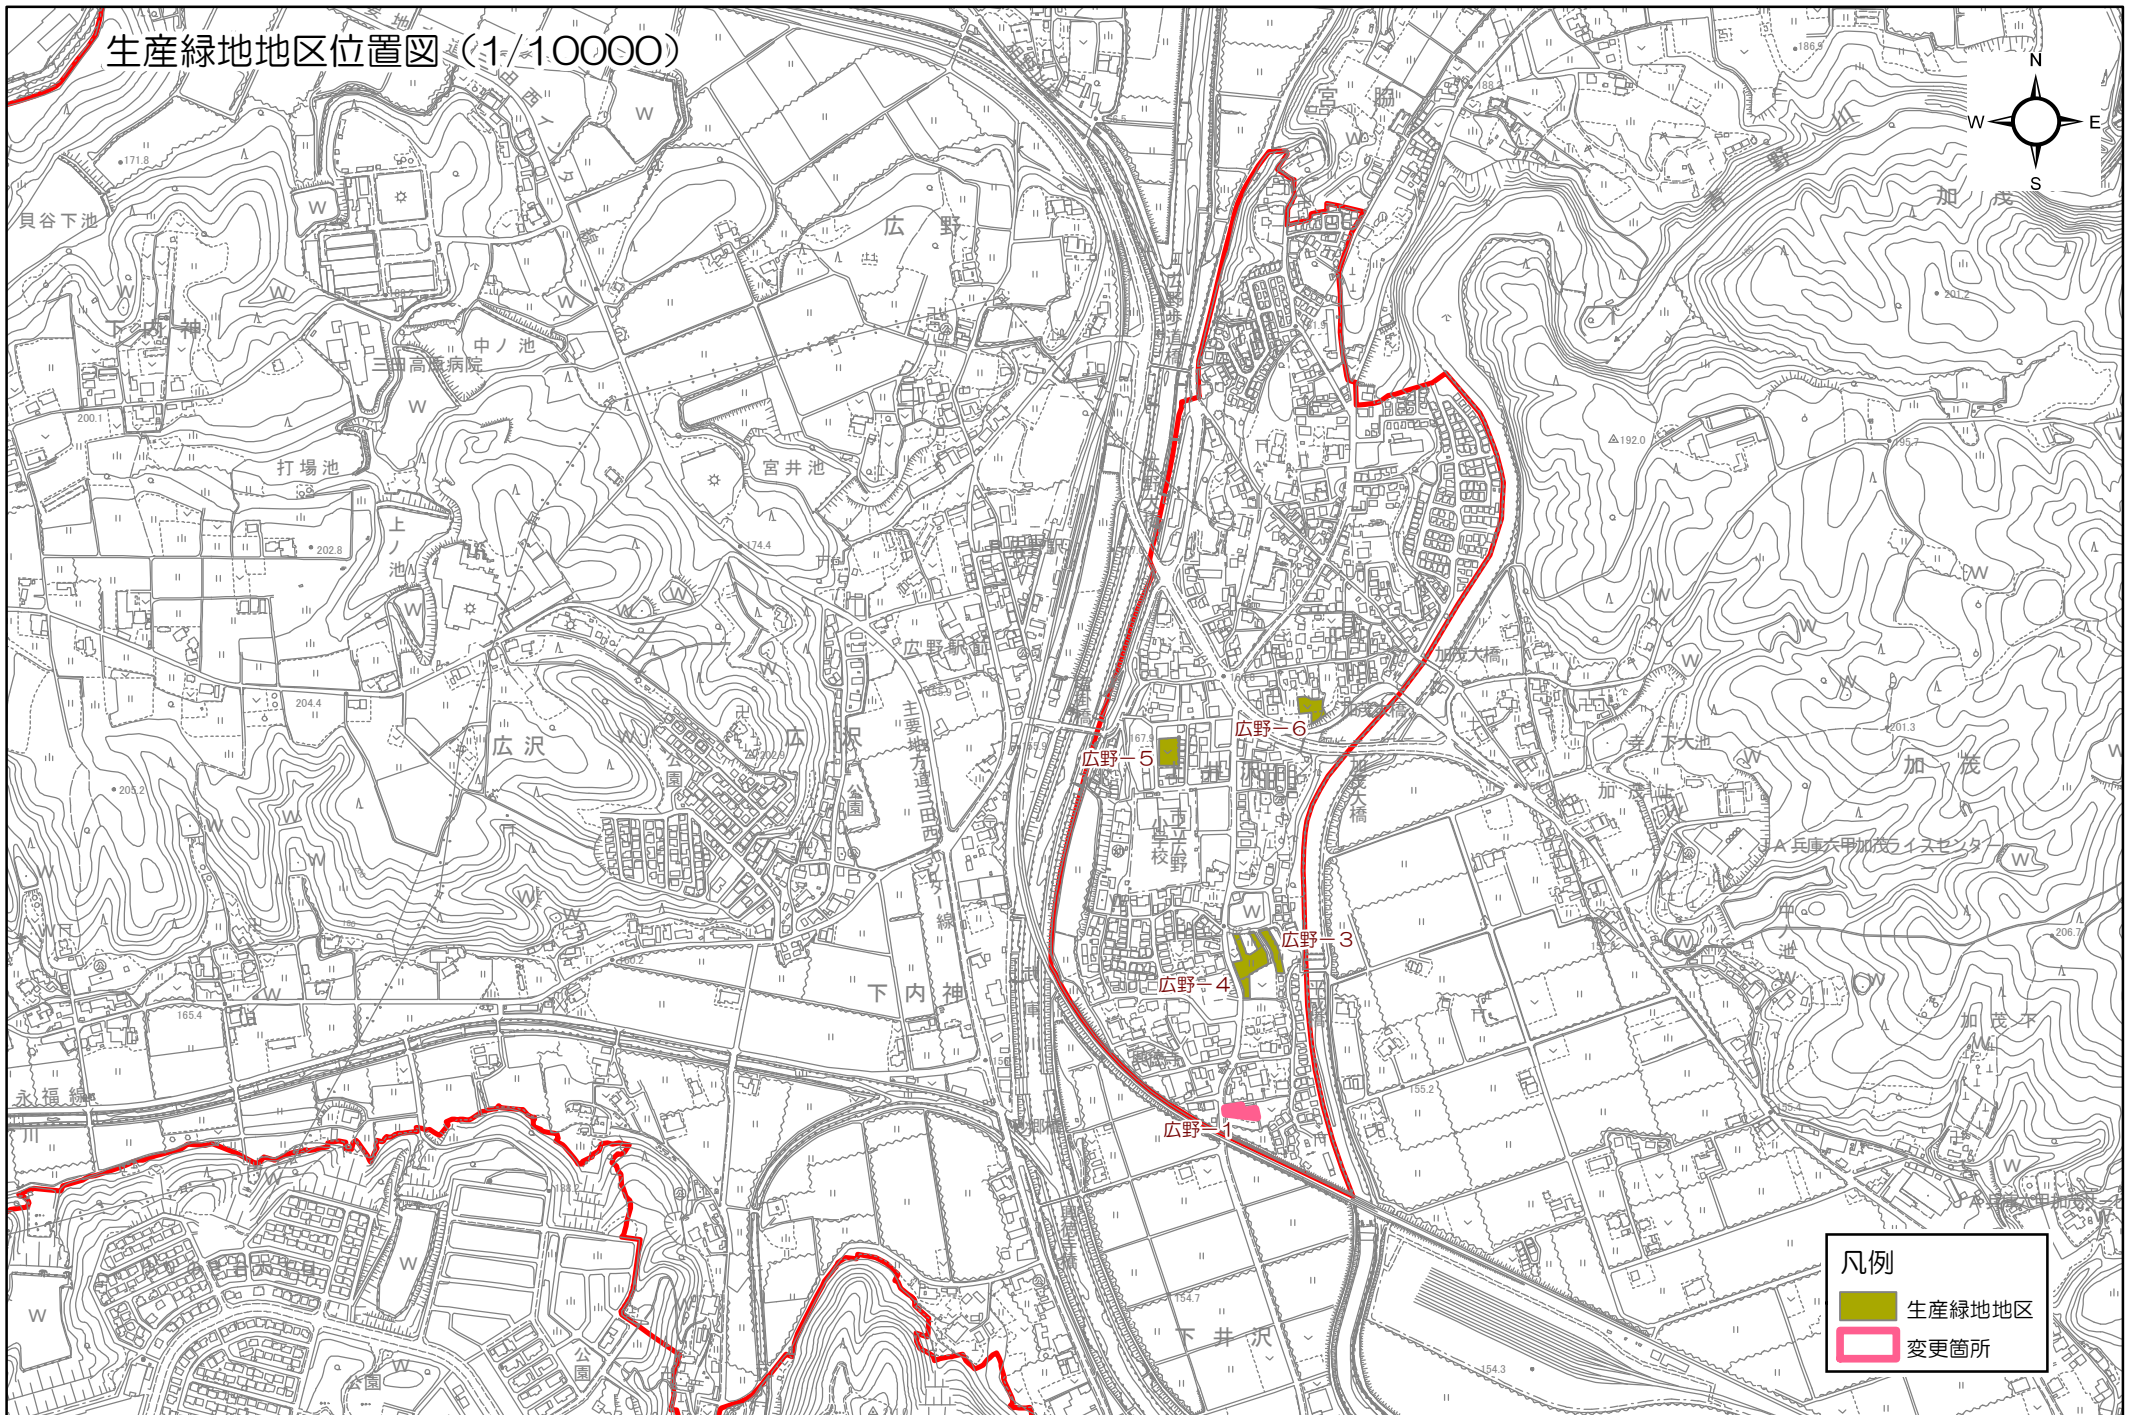

凡例

- 生産緑地地区
- 変更箇所


1:10,000



阪神間都市計画生産緑地地区の変更 計画図

凡例

生産緑地地区_H29

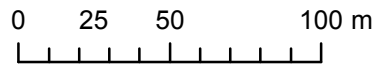

1:2,500