


用途地域の変更計画図

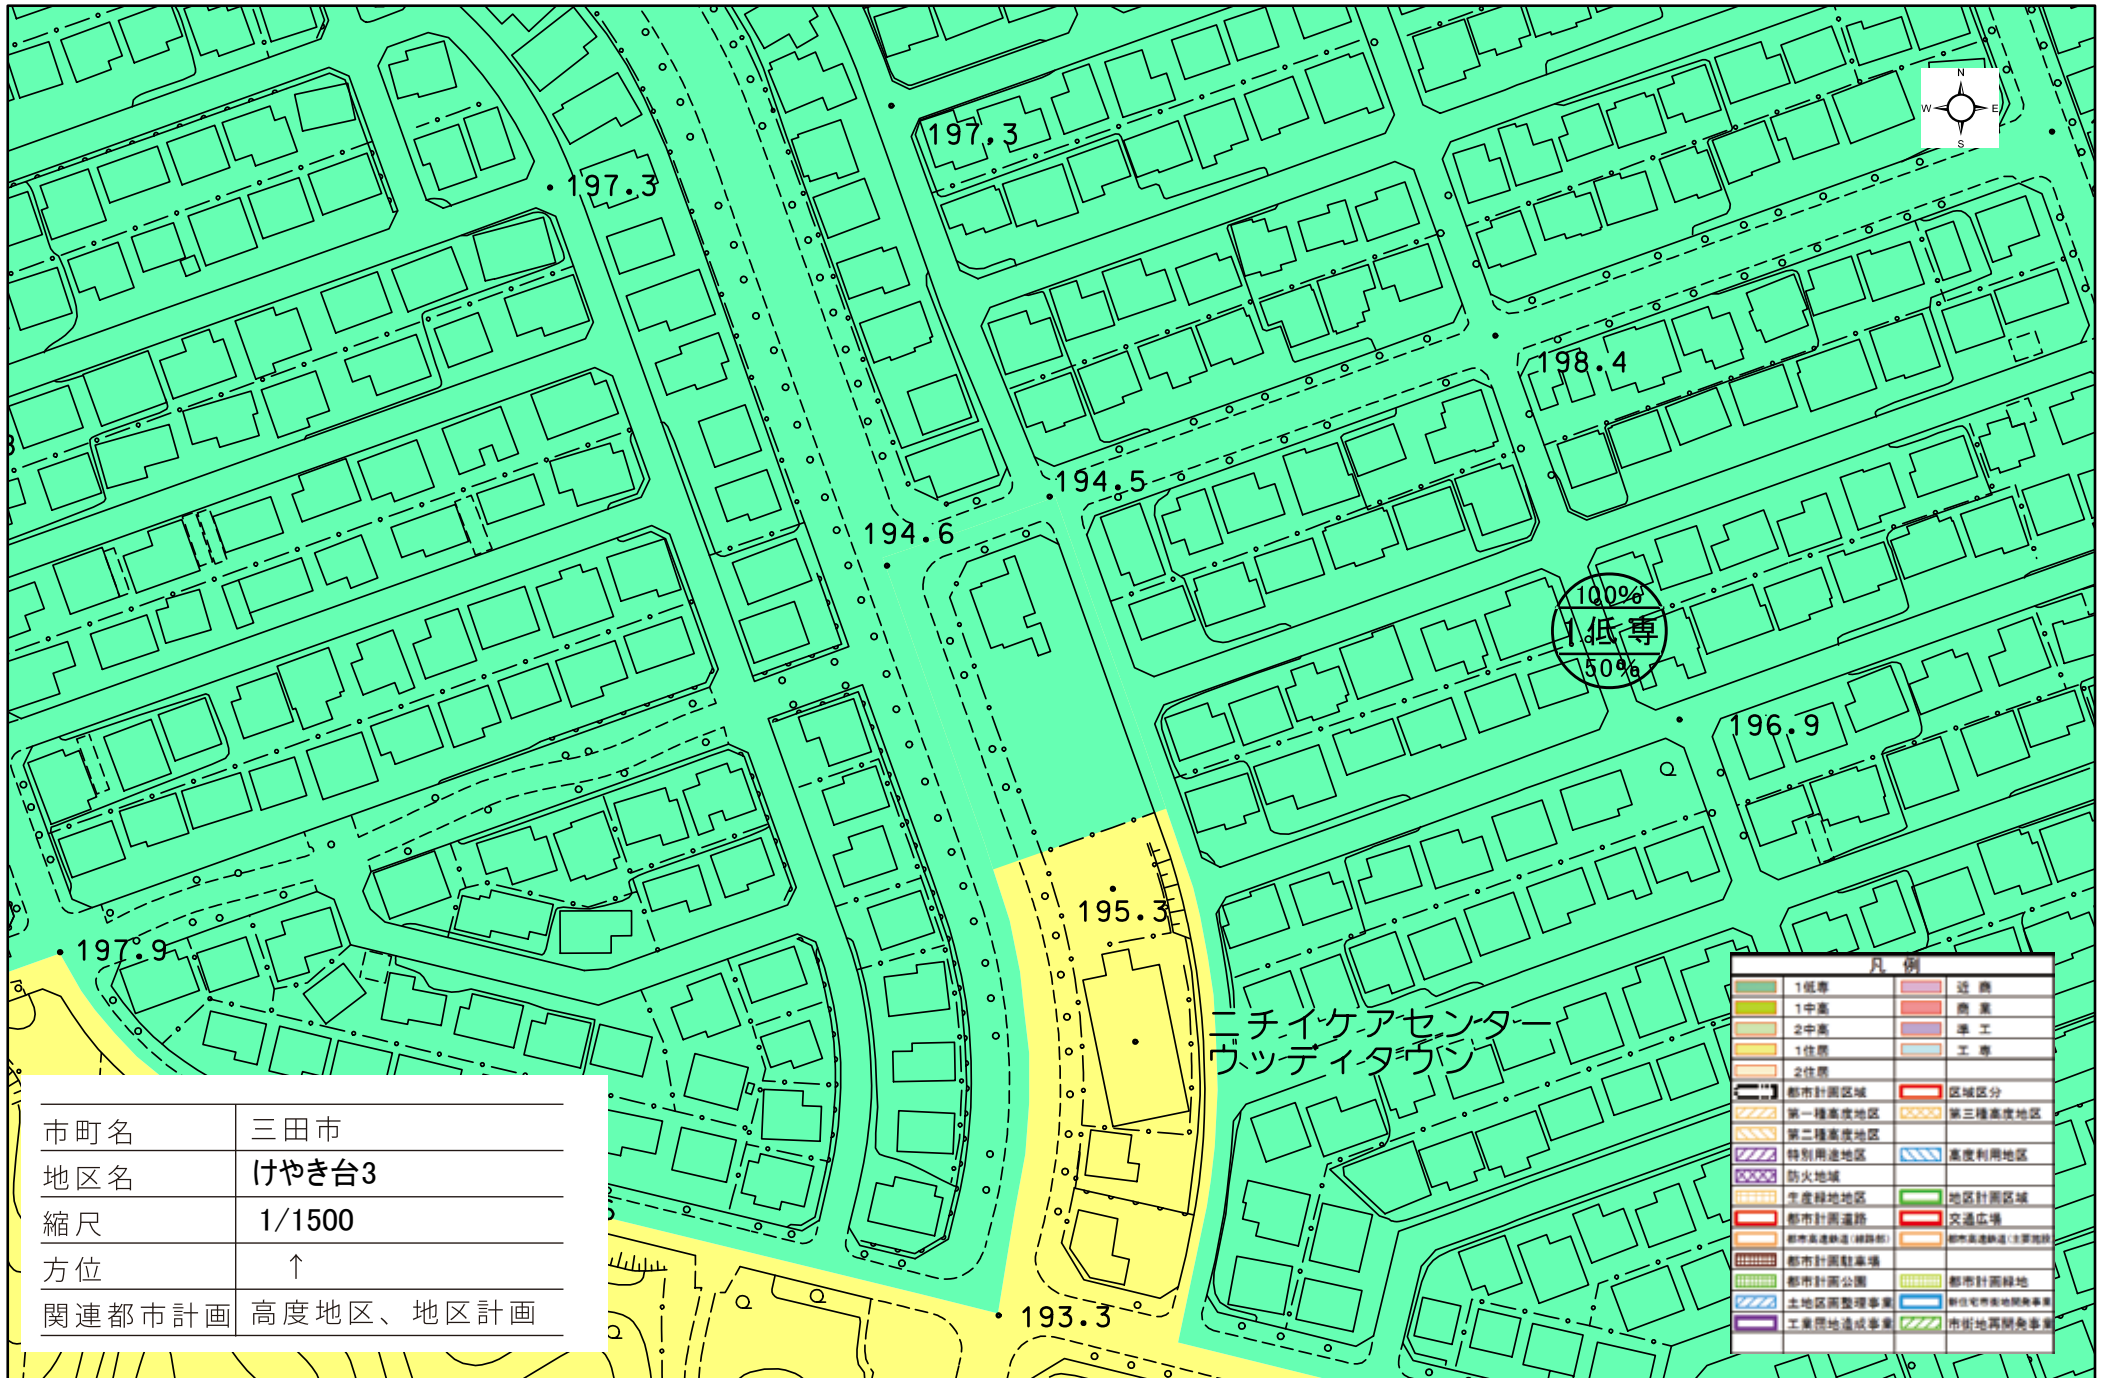

市町名	三田市
地区名	けやき台3
縮尺	1/1500
方位	↑
関連都市計画	高度地区、地区計画

凡例	
1低専	近 道
1中高	商 業
2中高	準 工
1住居	工 専
2住居	
都市計画区域	区域区分
第一種高度地区	第三種高度地区
第二種高度地区	高度利用地区
特別用途地区	
防火地域	
生産緑地地区	地区計画区域
都市計画道路	交通広場
都市高速鉄道(線路部)	都市高速鉄道(主要施設)
都市計画駐車場	
都市計画公園	都市計画緑地
土地区画整理事業	新住宅地開発事業
工業用地造成事業	市街地再開発事業