
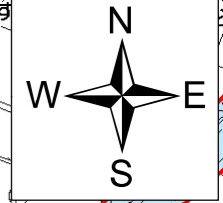


阪神間都市計画都市計画道路の変更 計画図

3.5.301 八景線

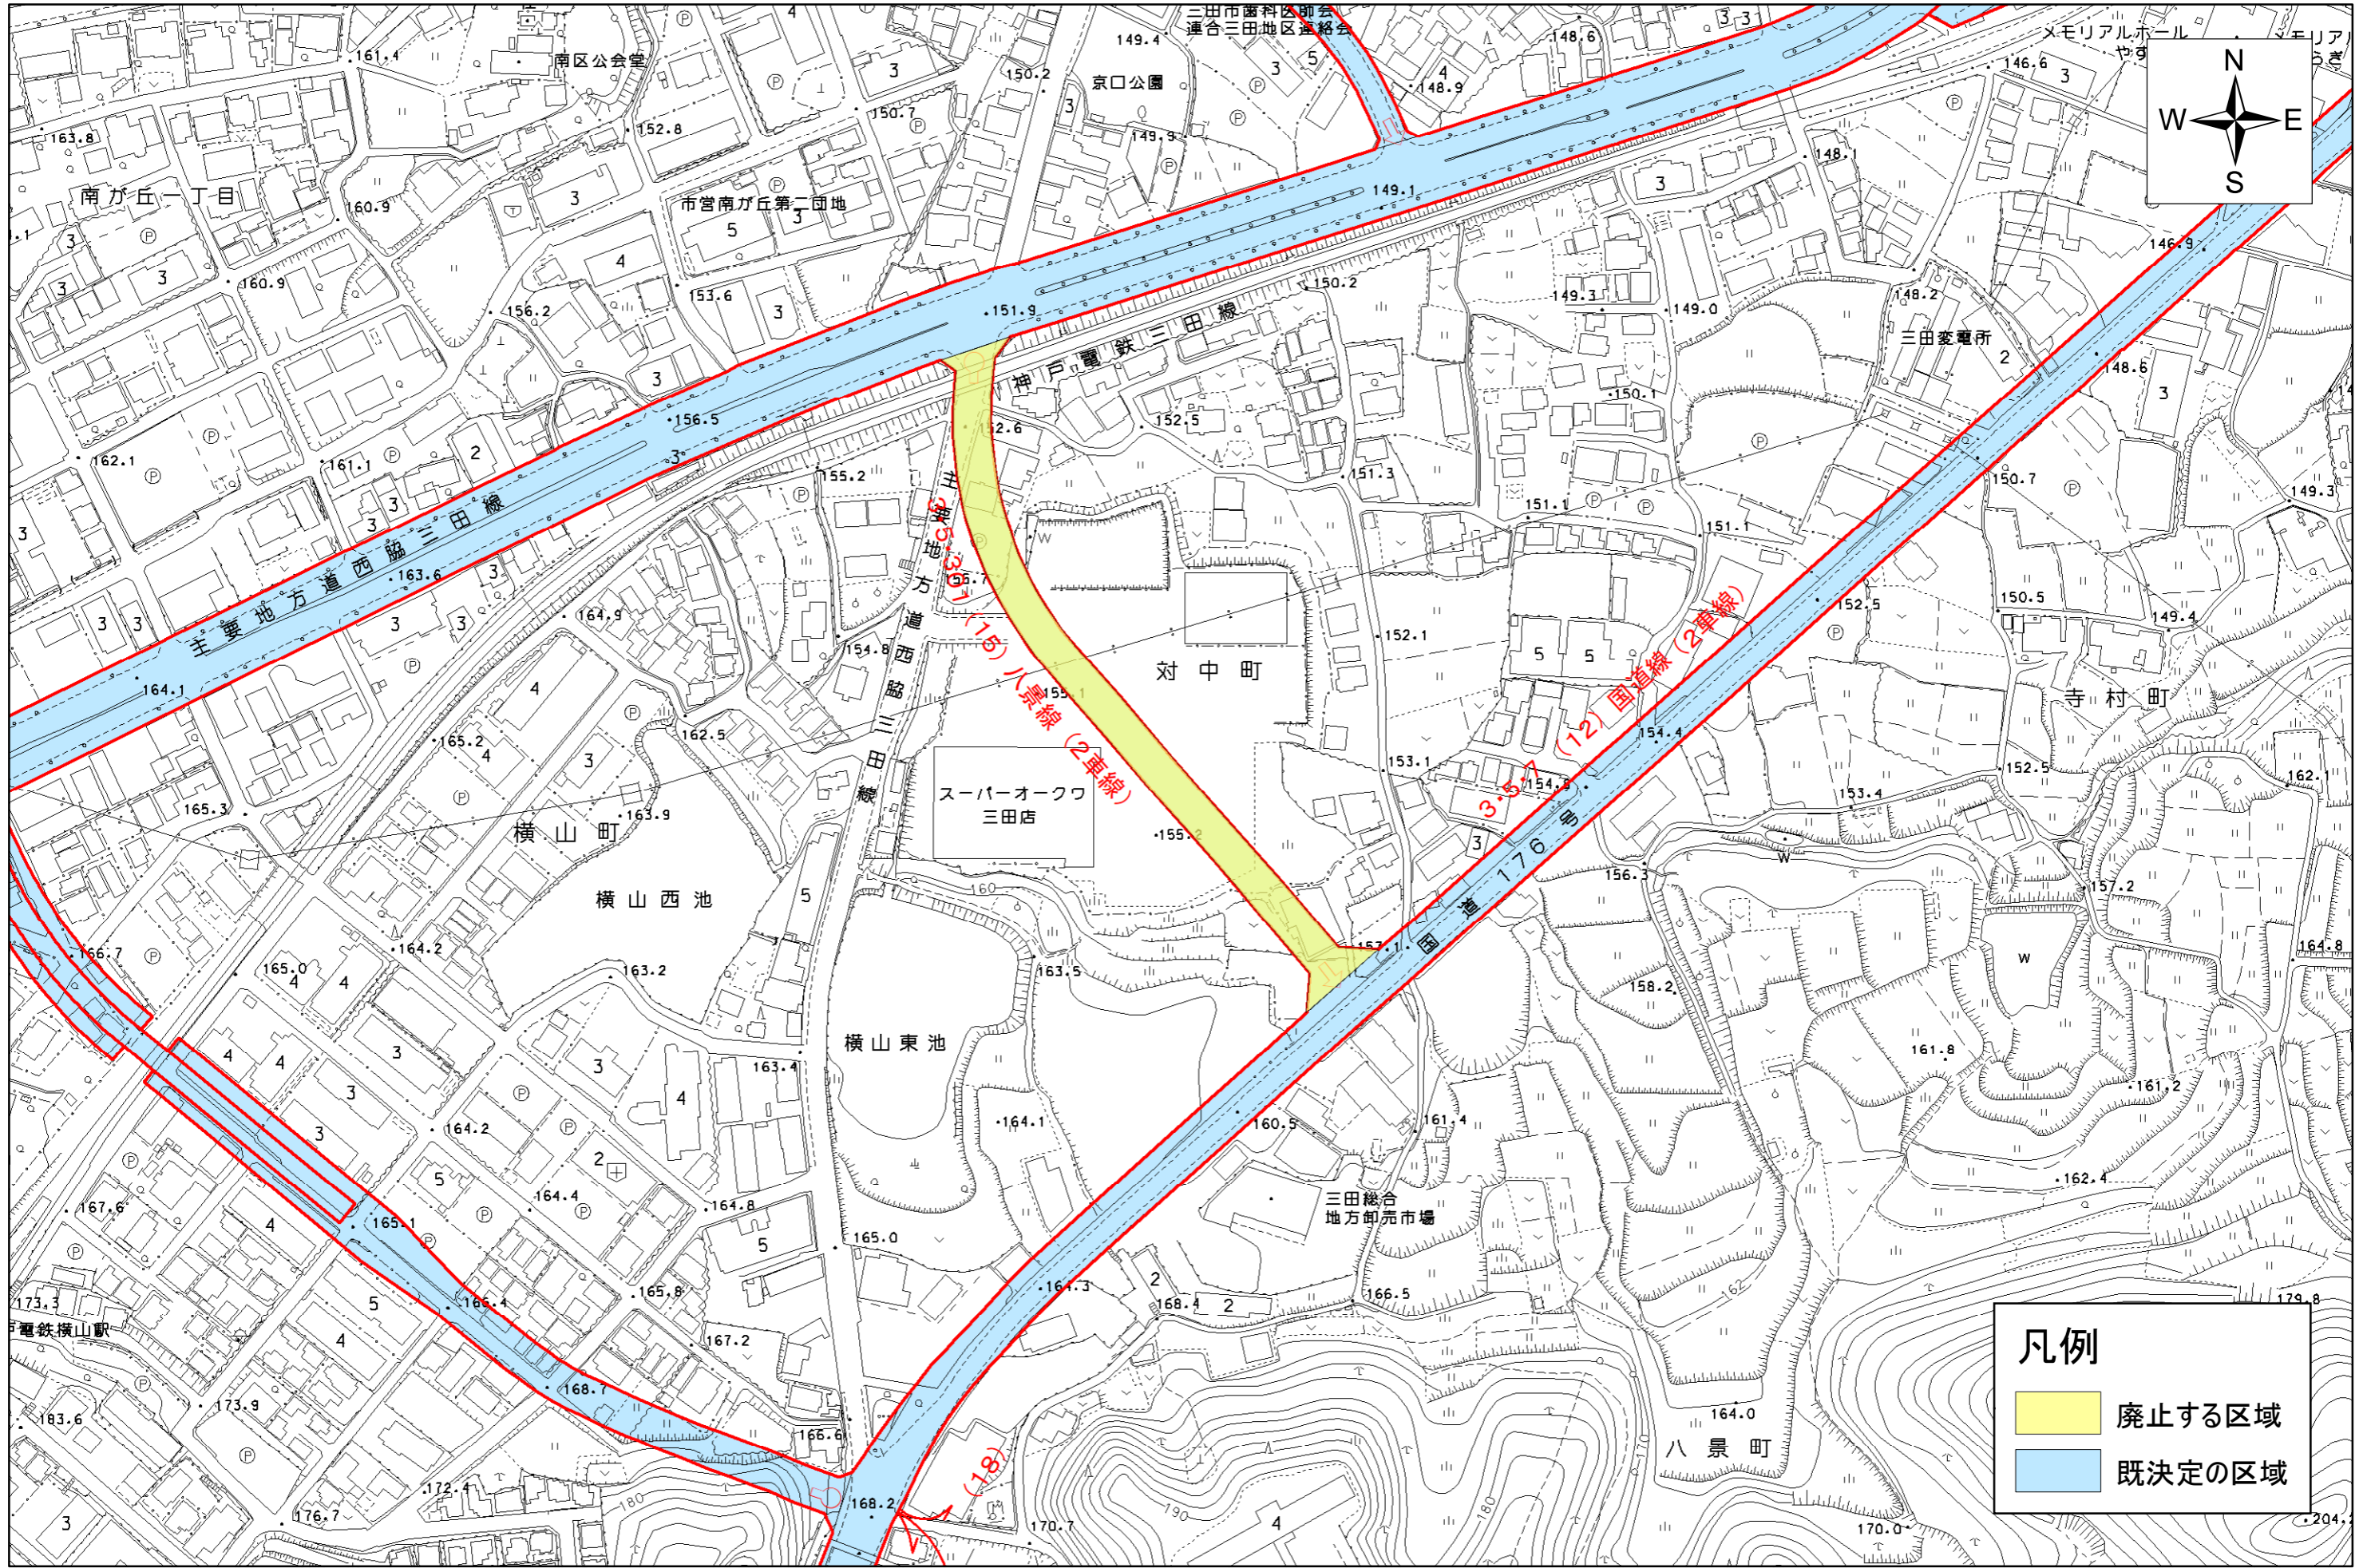

凡例

- 廃止する区域
- 既決定の区域

1:2,500

0 25 50 100 150 200 メートル