


# 広野駅西地区地区計画 計画図

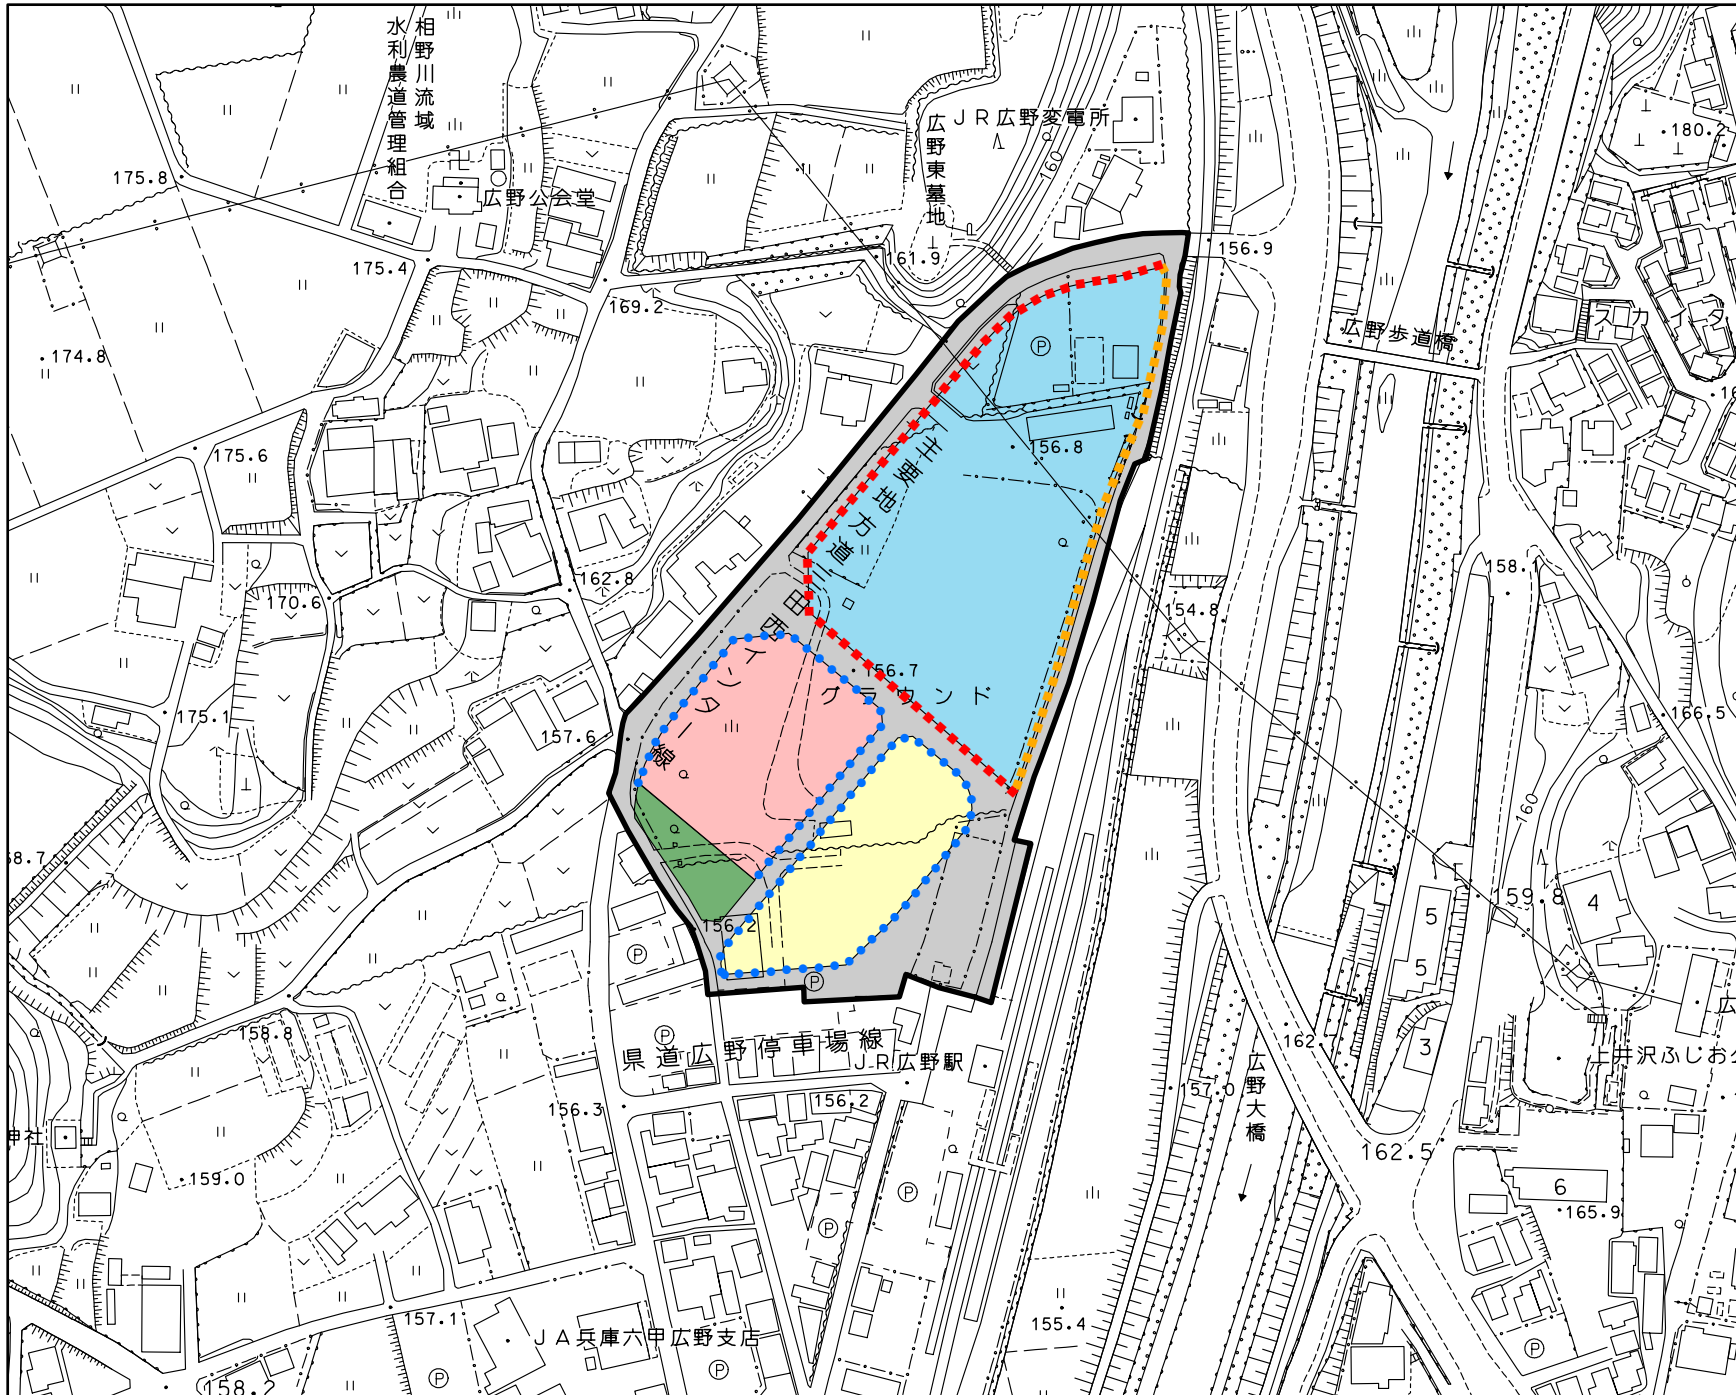

1:2,500



## 凡例

地区計画区域

## 地区整備計画

雇用創出地区

生活利便地区-I

生活利便地区-II

## 地区施設

道路

公園

## 指定する部分

aの部分

bの部分

cの部分

