


阪神間都市計画下水道 三田市公共下水道(汚水) 計画図(素案)

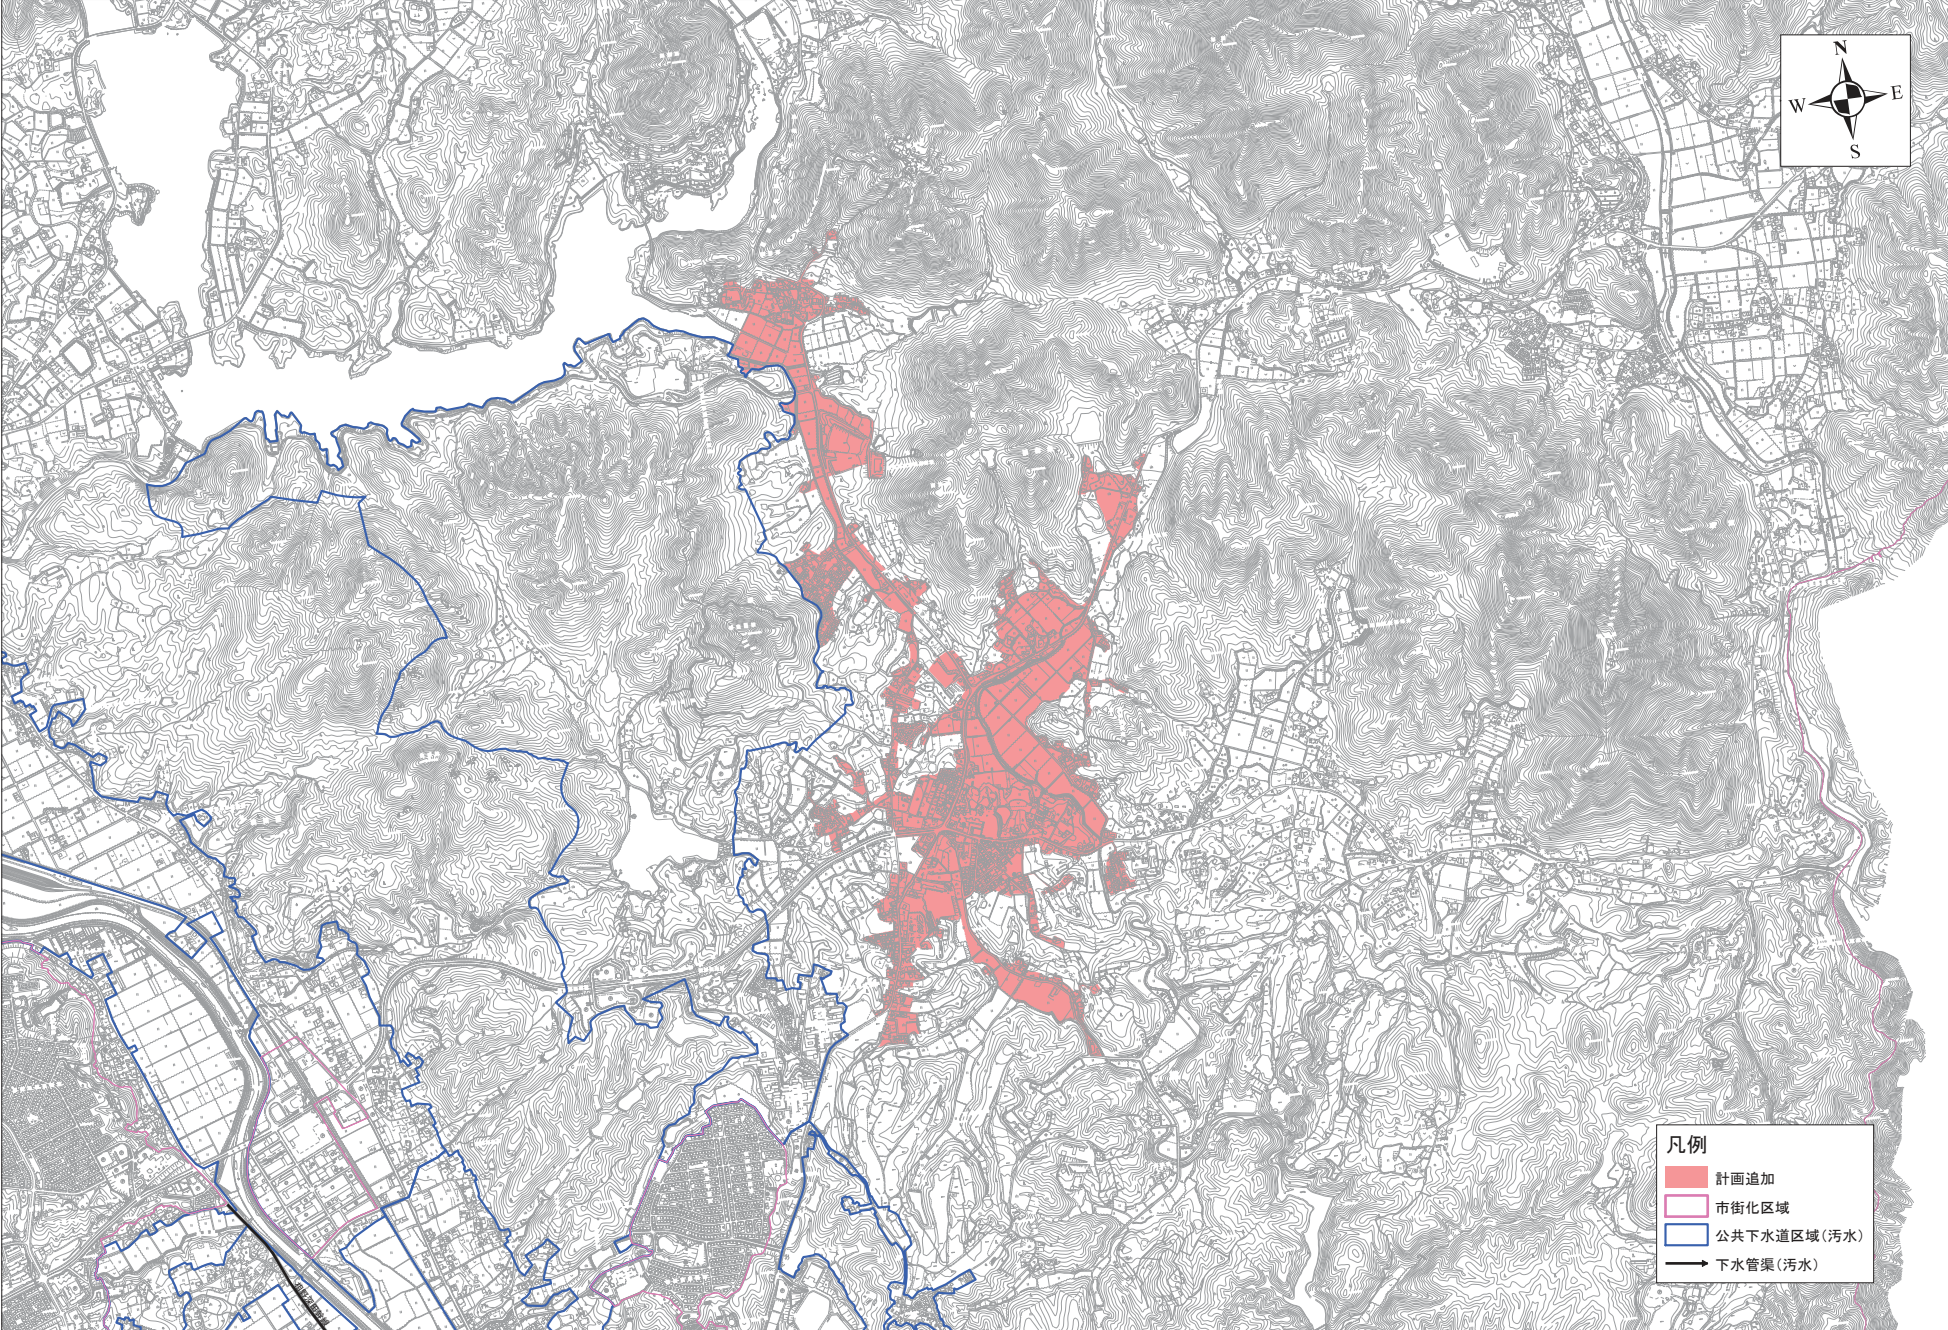

1:10,000

0 250 500 1,000メートル