



阪神間都市計画生産緑地地区の変更 計画図

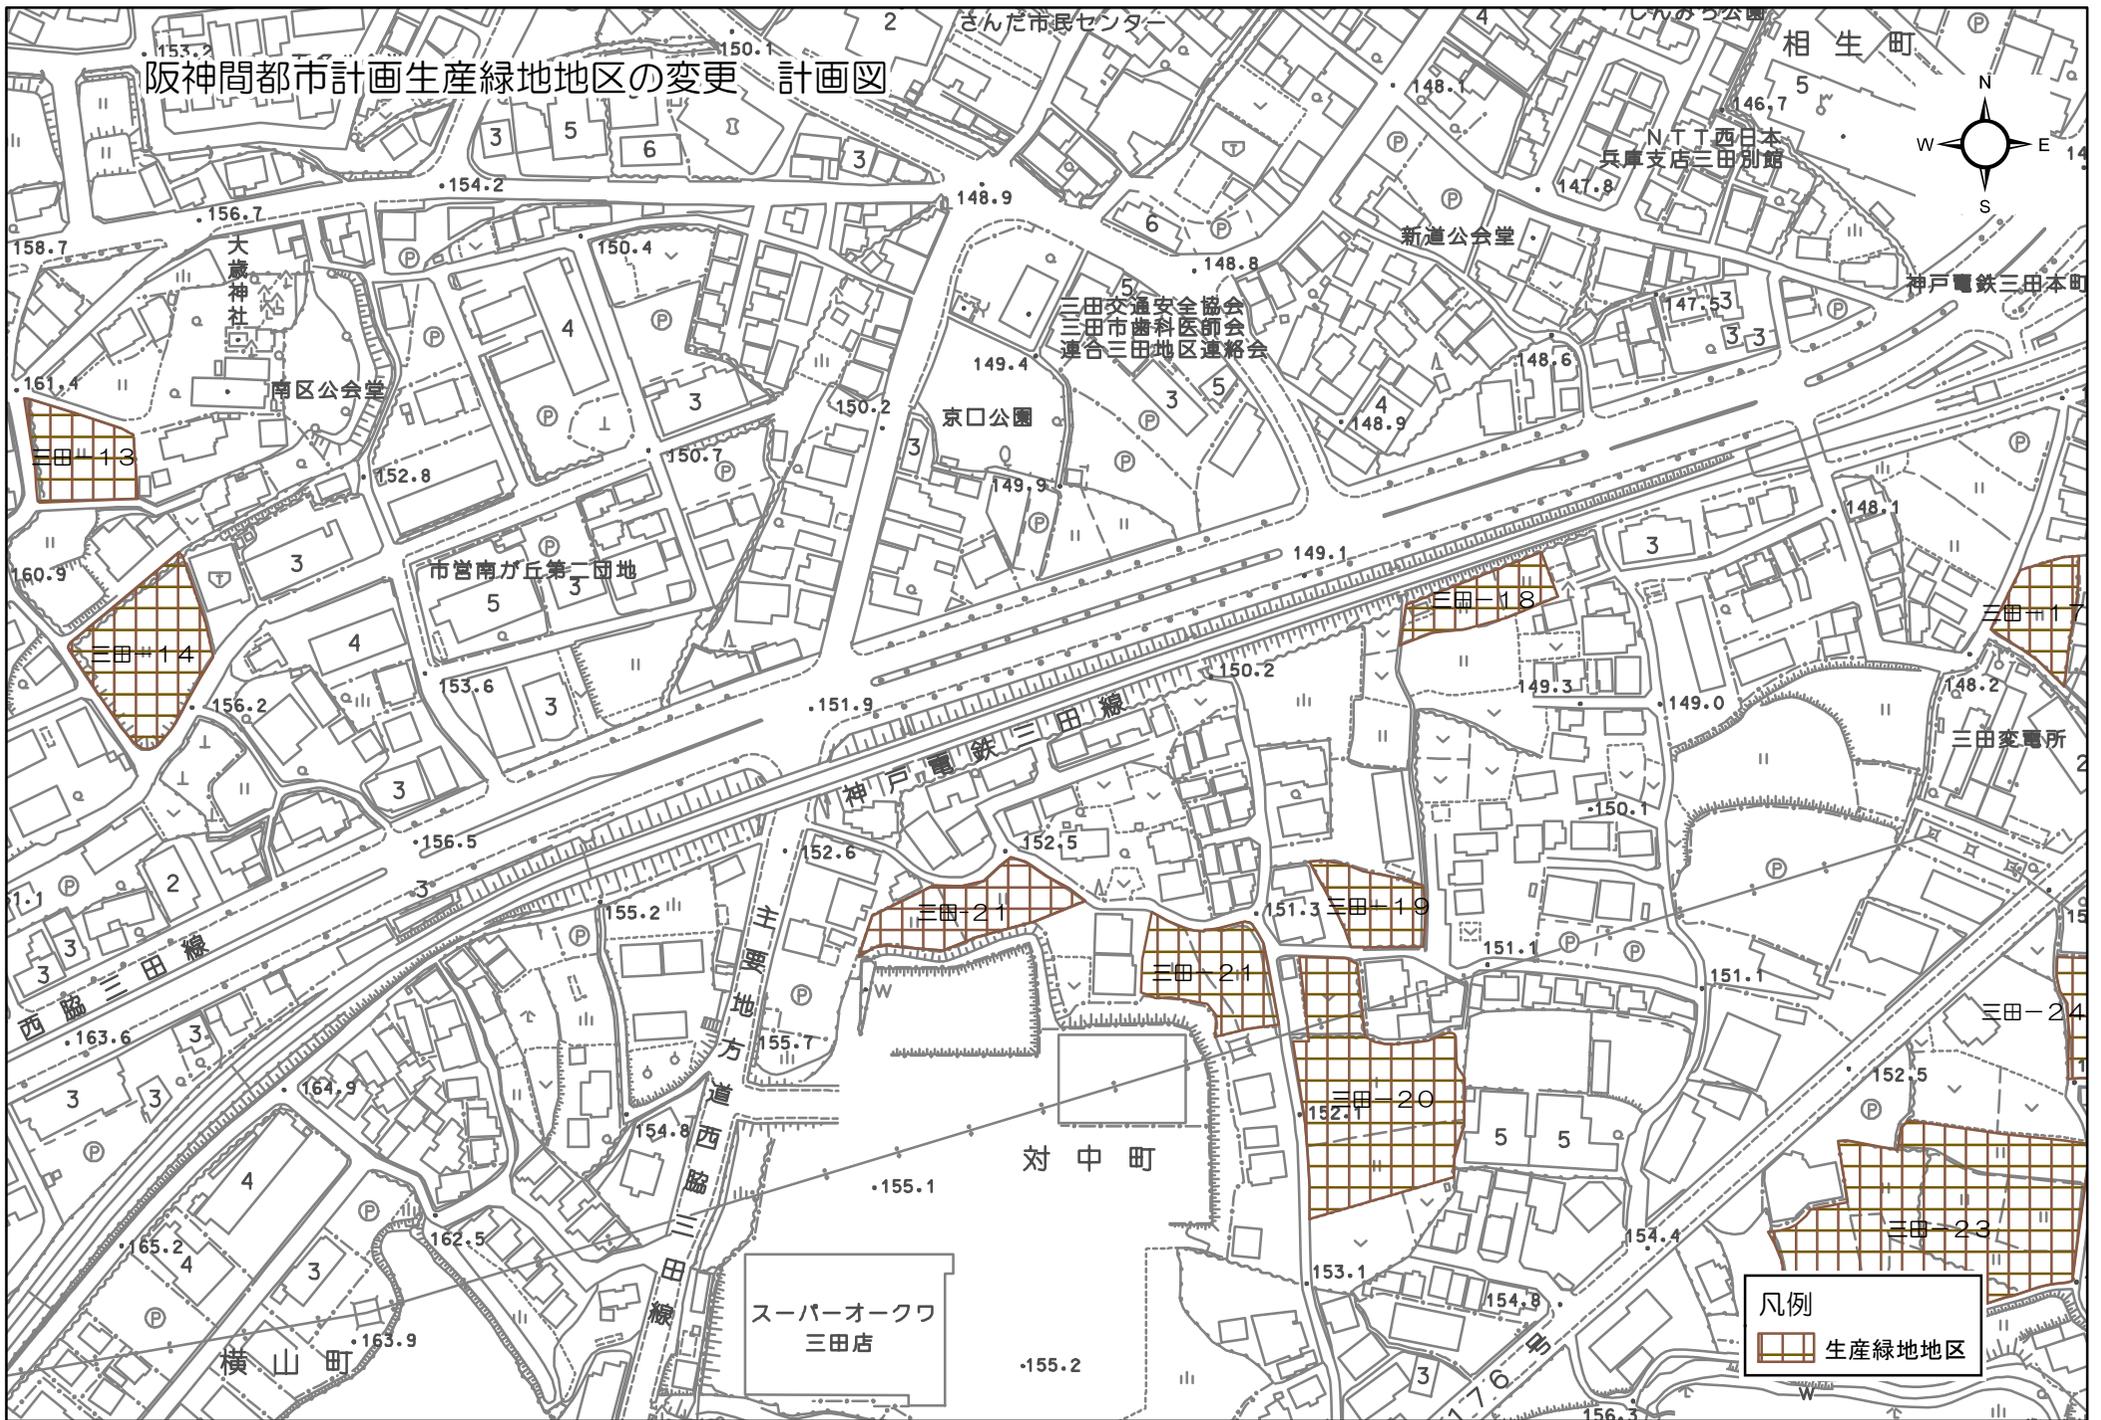

凡例
生産緑地地区

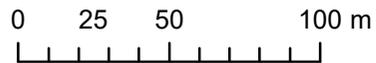

1:2,500