


用途地域の変更計画図

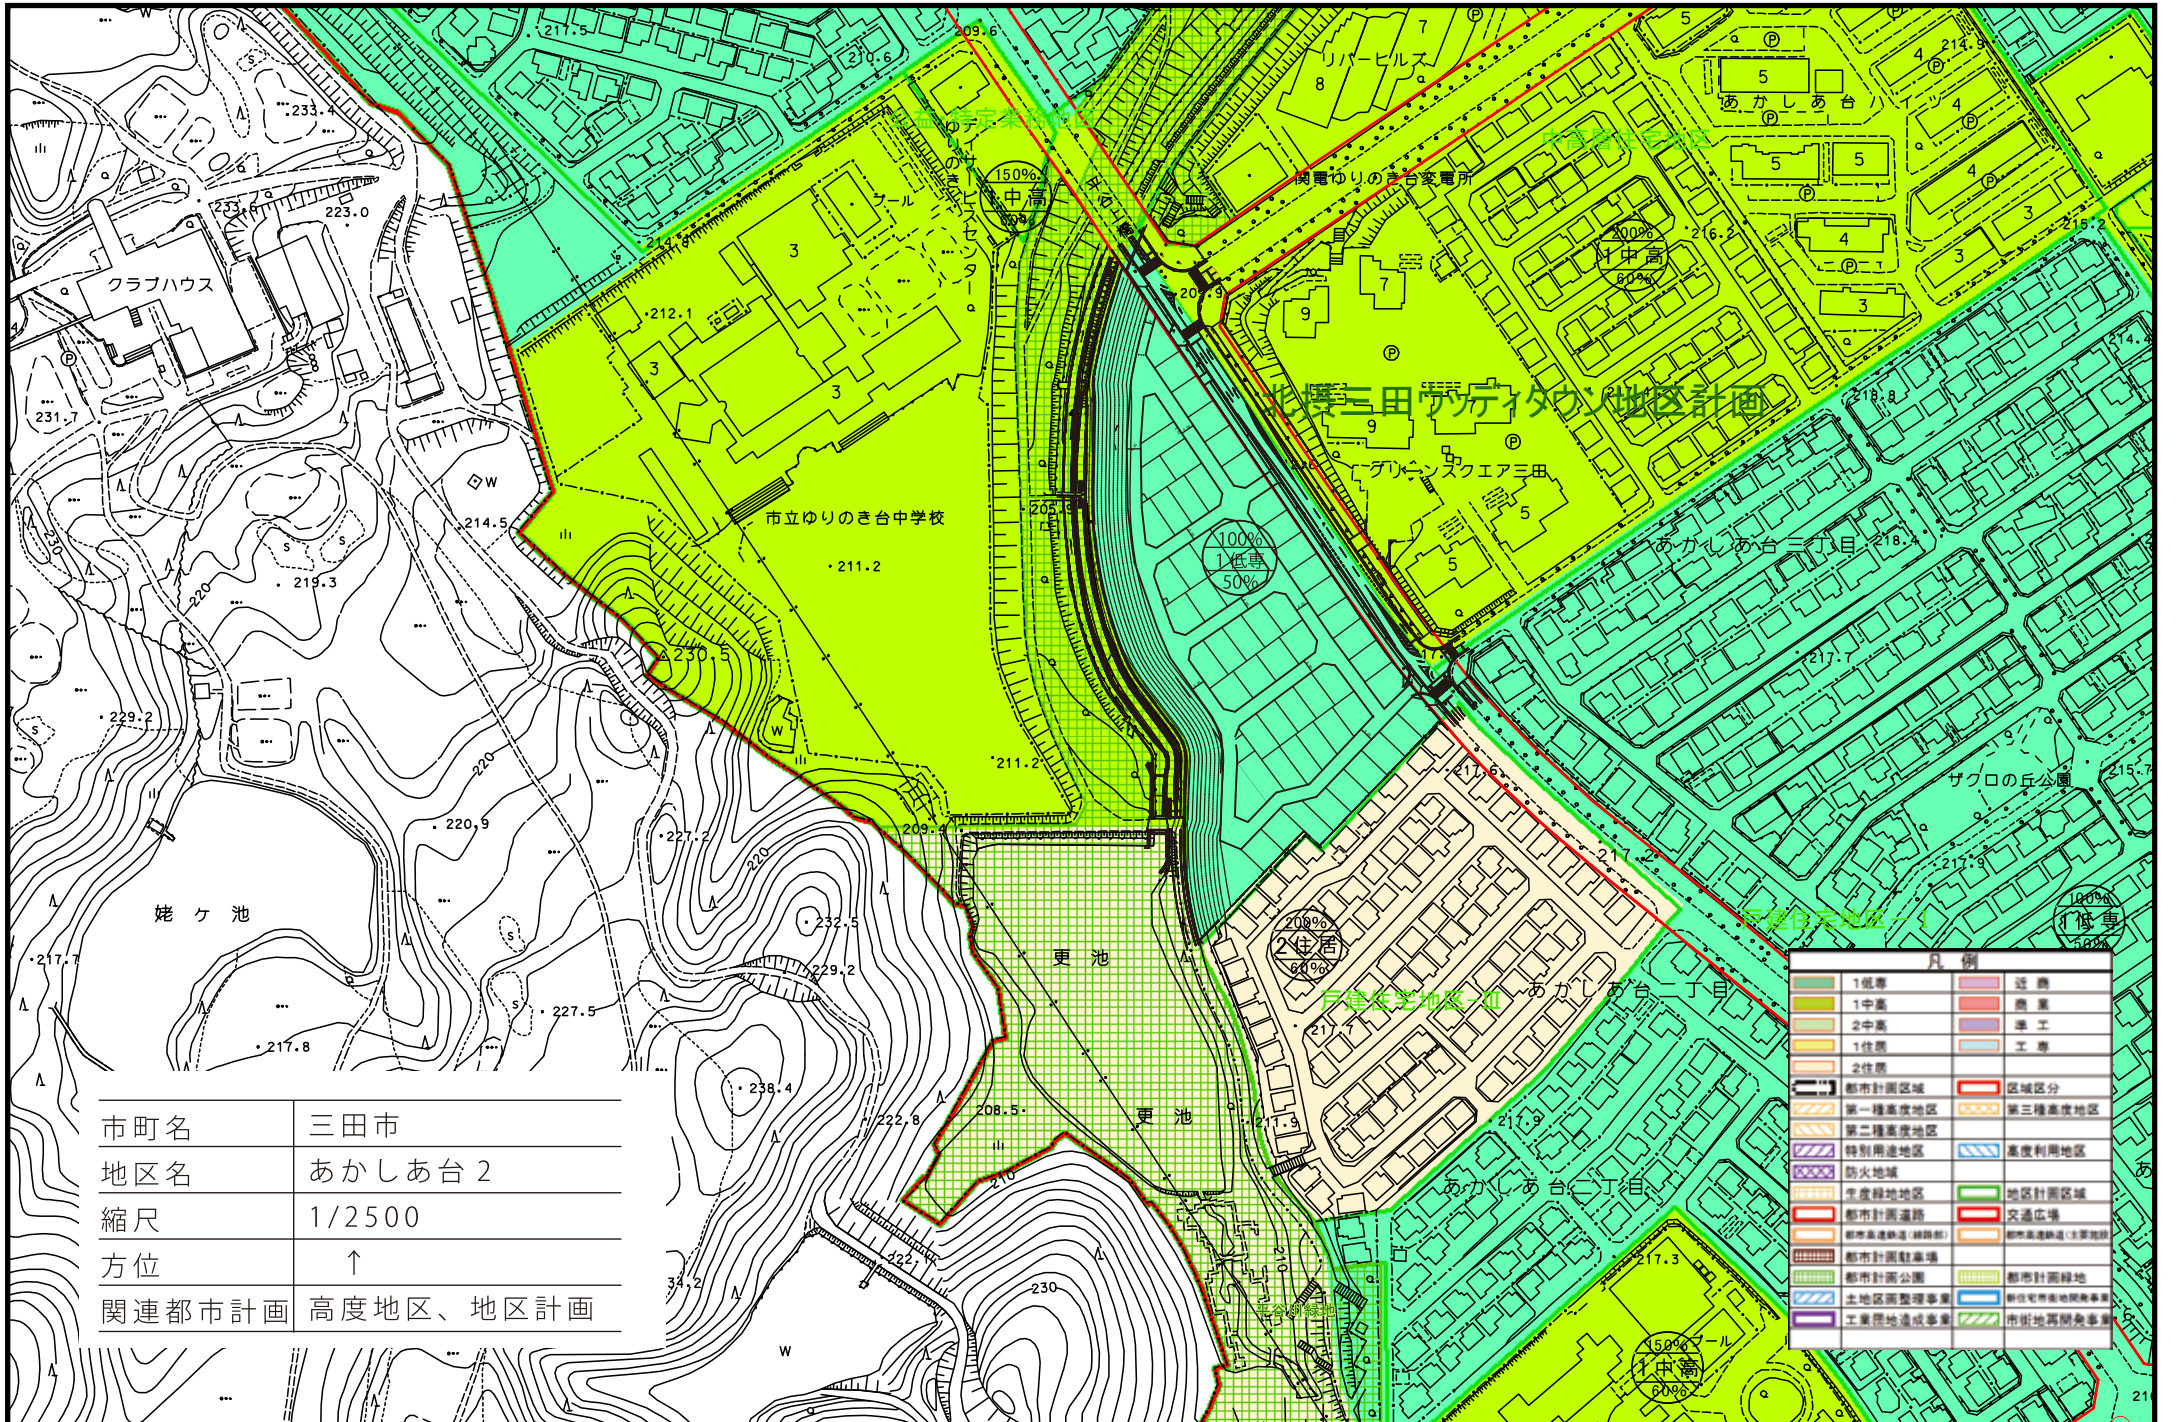

市町名	三田市
地区名	あかしあ台 2
縮尺	1/2500
方位	↑
関連都市計画	高度地区、地区計画

凡例	
1低層	近道
1中高	農道
2中高	準工
1住居	工事
2住居	
都市計画区域	区域区分
第一種高度地区	第三種高度地区
第二種高度地区	高度利用地区
特別用途地区	防火地域
生産緑地地区	地区計画区域
都市計画道路	交通広場
都市高速鉄道(線路部)	都市高速鉄道(駅前部)
都市計画駐車場	都市計画緑地
都市計画公園	都市計画用地開発事業
土地用途整理事業	都市計画用地開発事業
工業用地造成事業	市街地再開発事業