


阪神間都市計画高度地区の変更 計画図

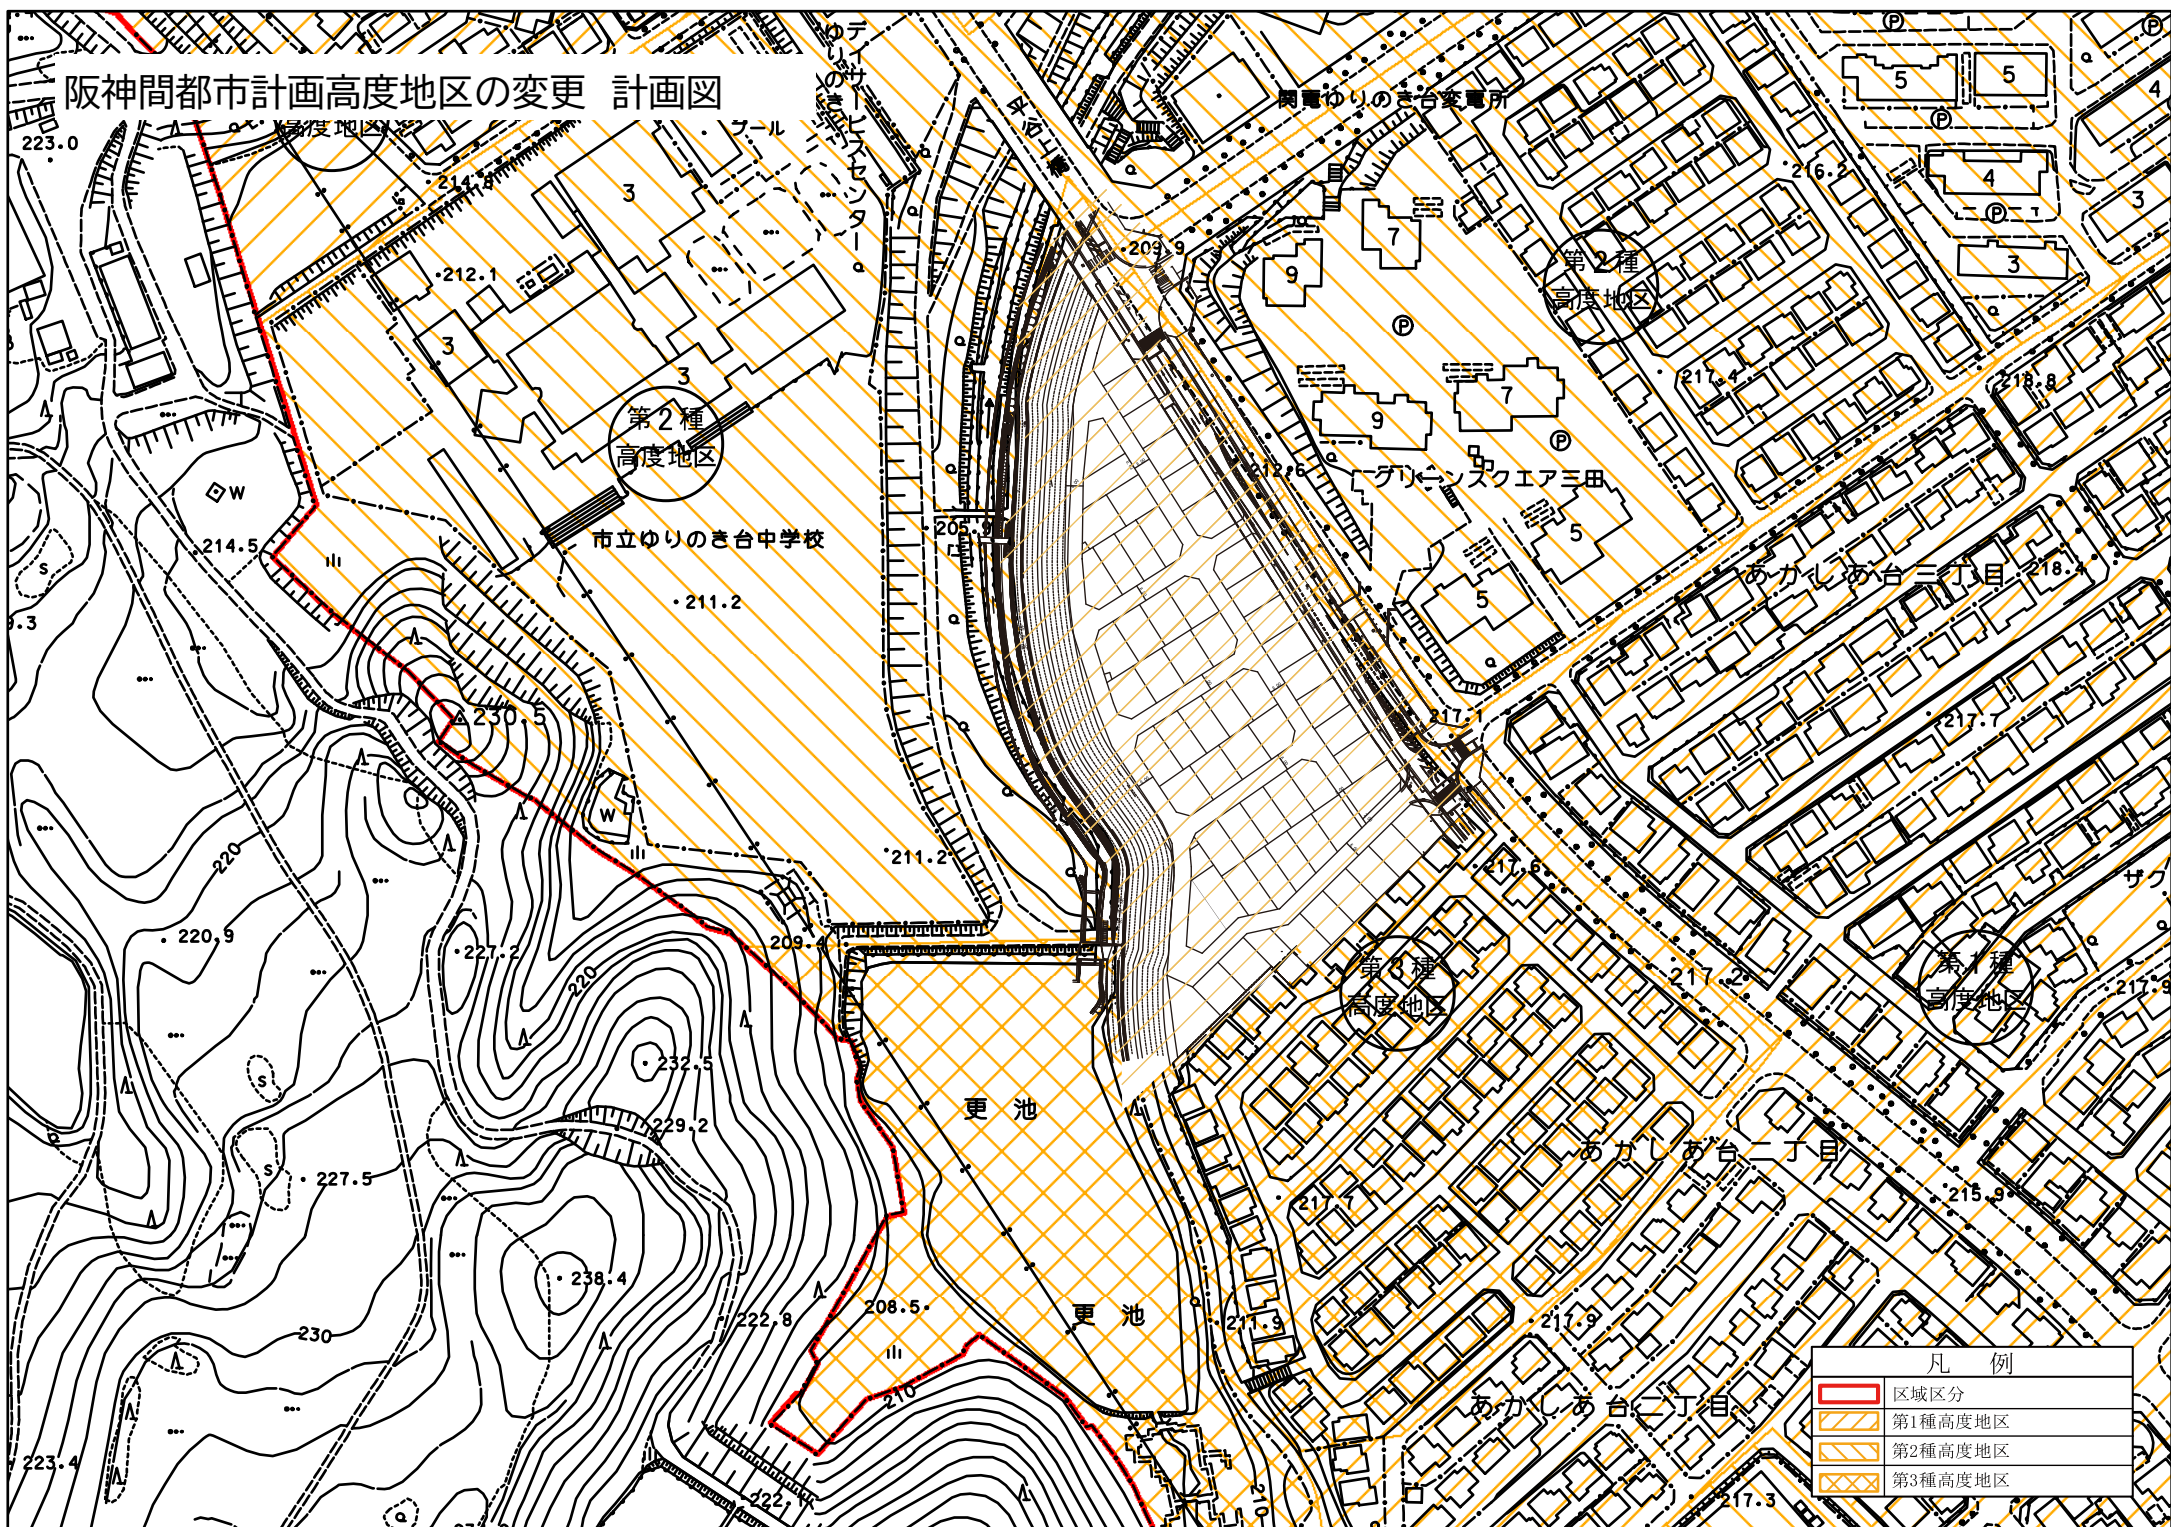

凡 例	
	区域区分
	第1種高度地区
	第2種高度地区
	第3種高度地区