


阪神間都市計画ごみ焼却場の変更 計画図 (素案)

2.三田市ごみ焼却場

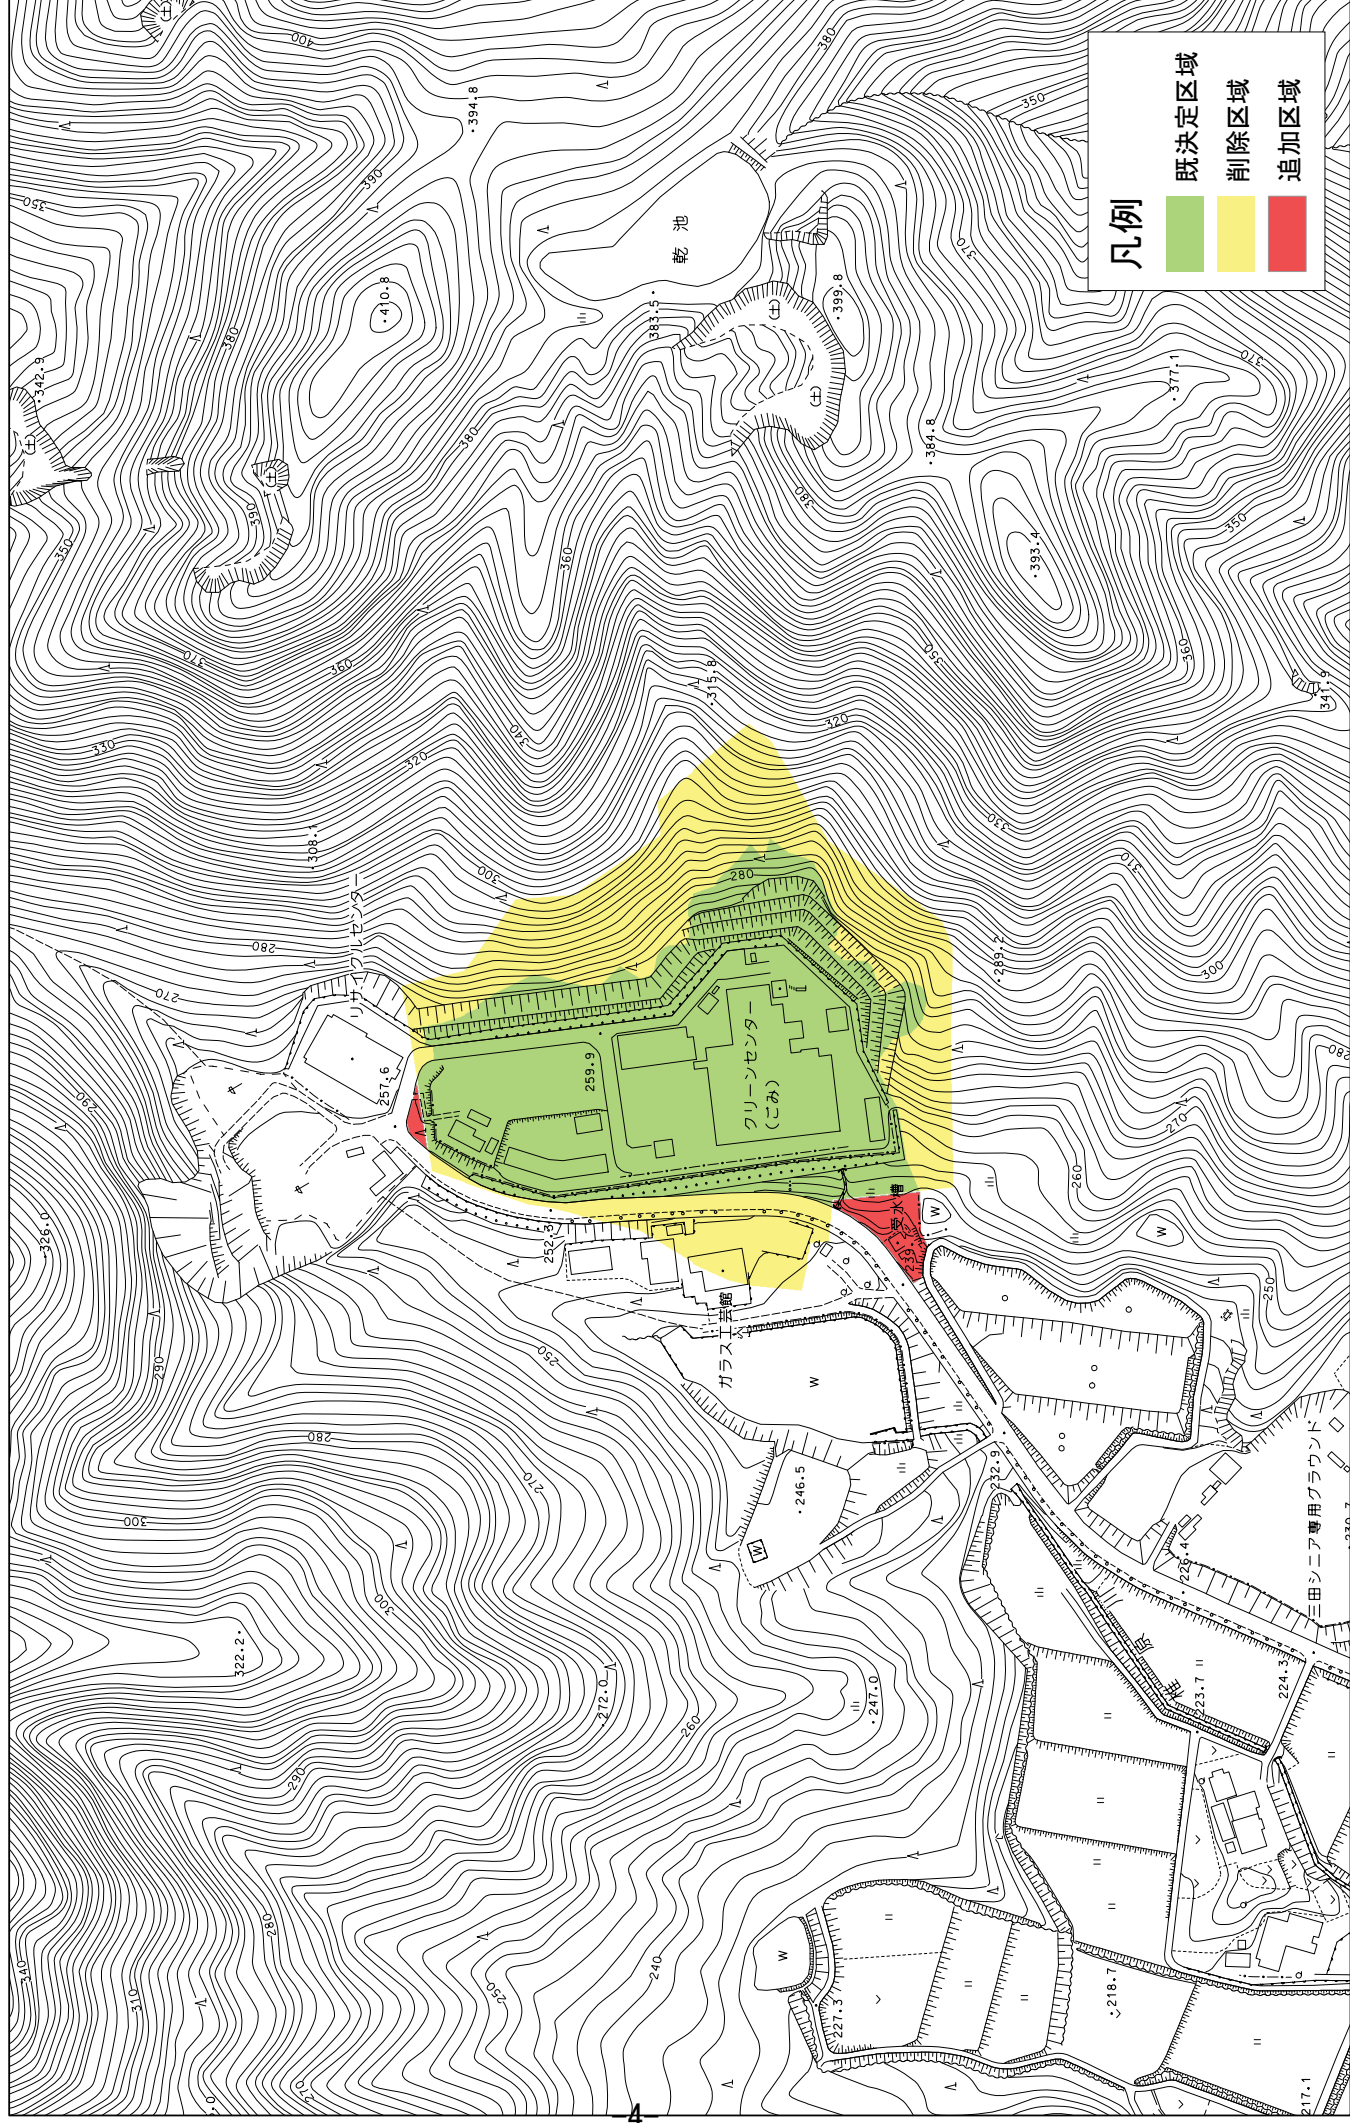

1:2,500

0 50 100 200 300メートル