


阪神間都市計画地区計画の決定 計画図

対中町地区地区計画

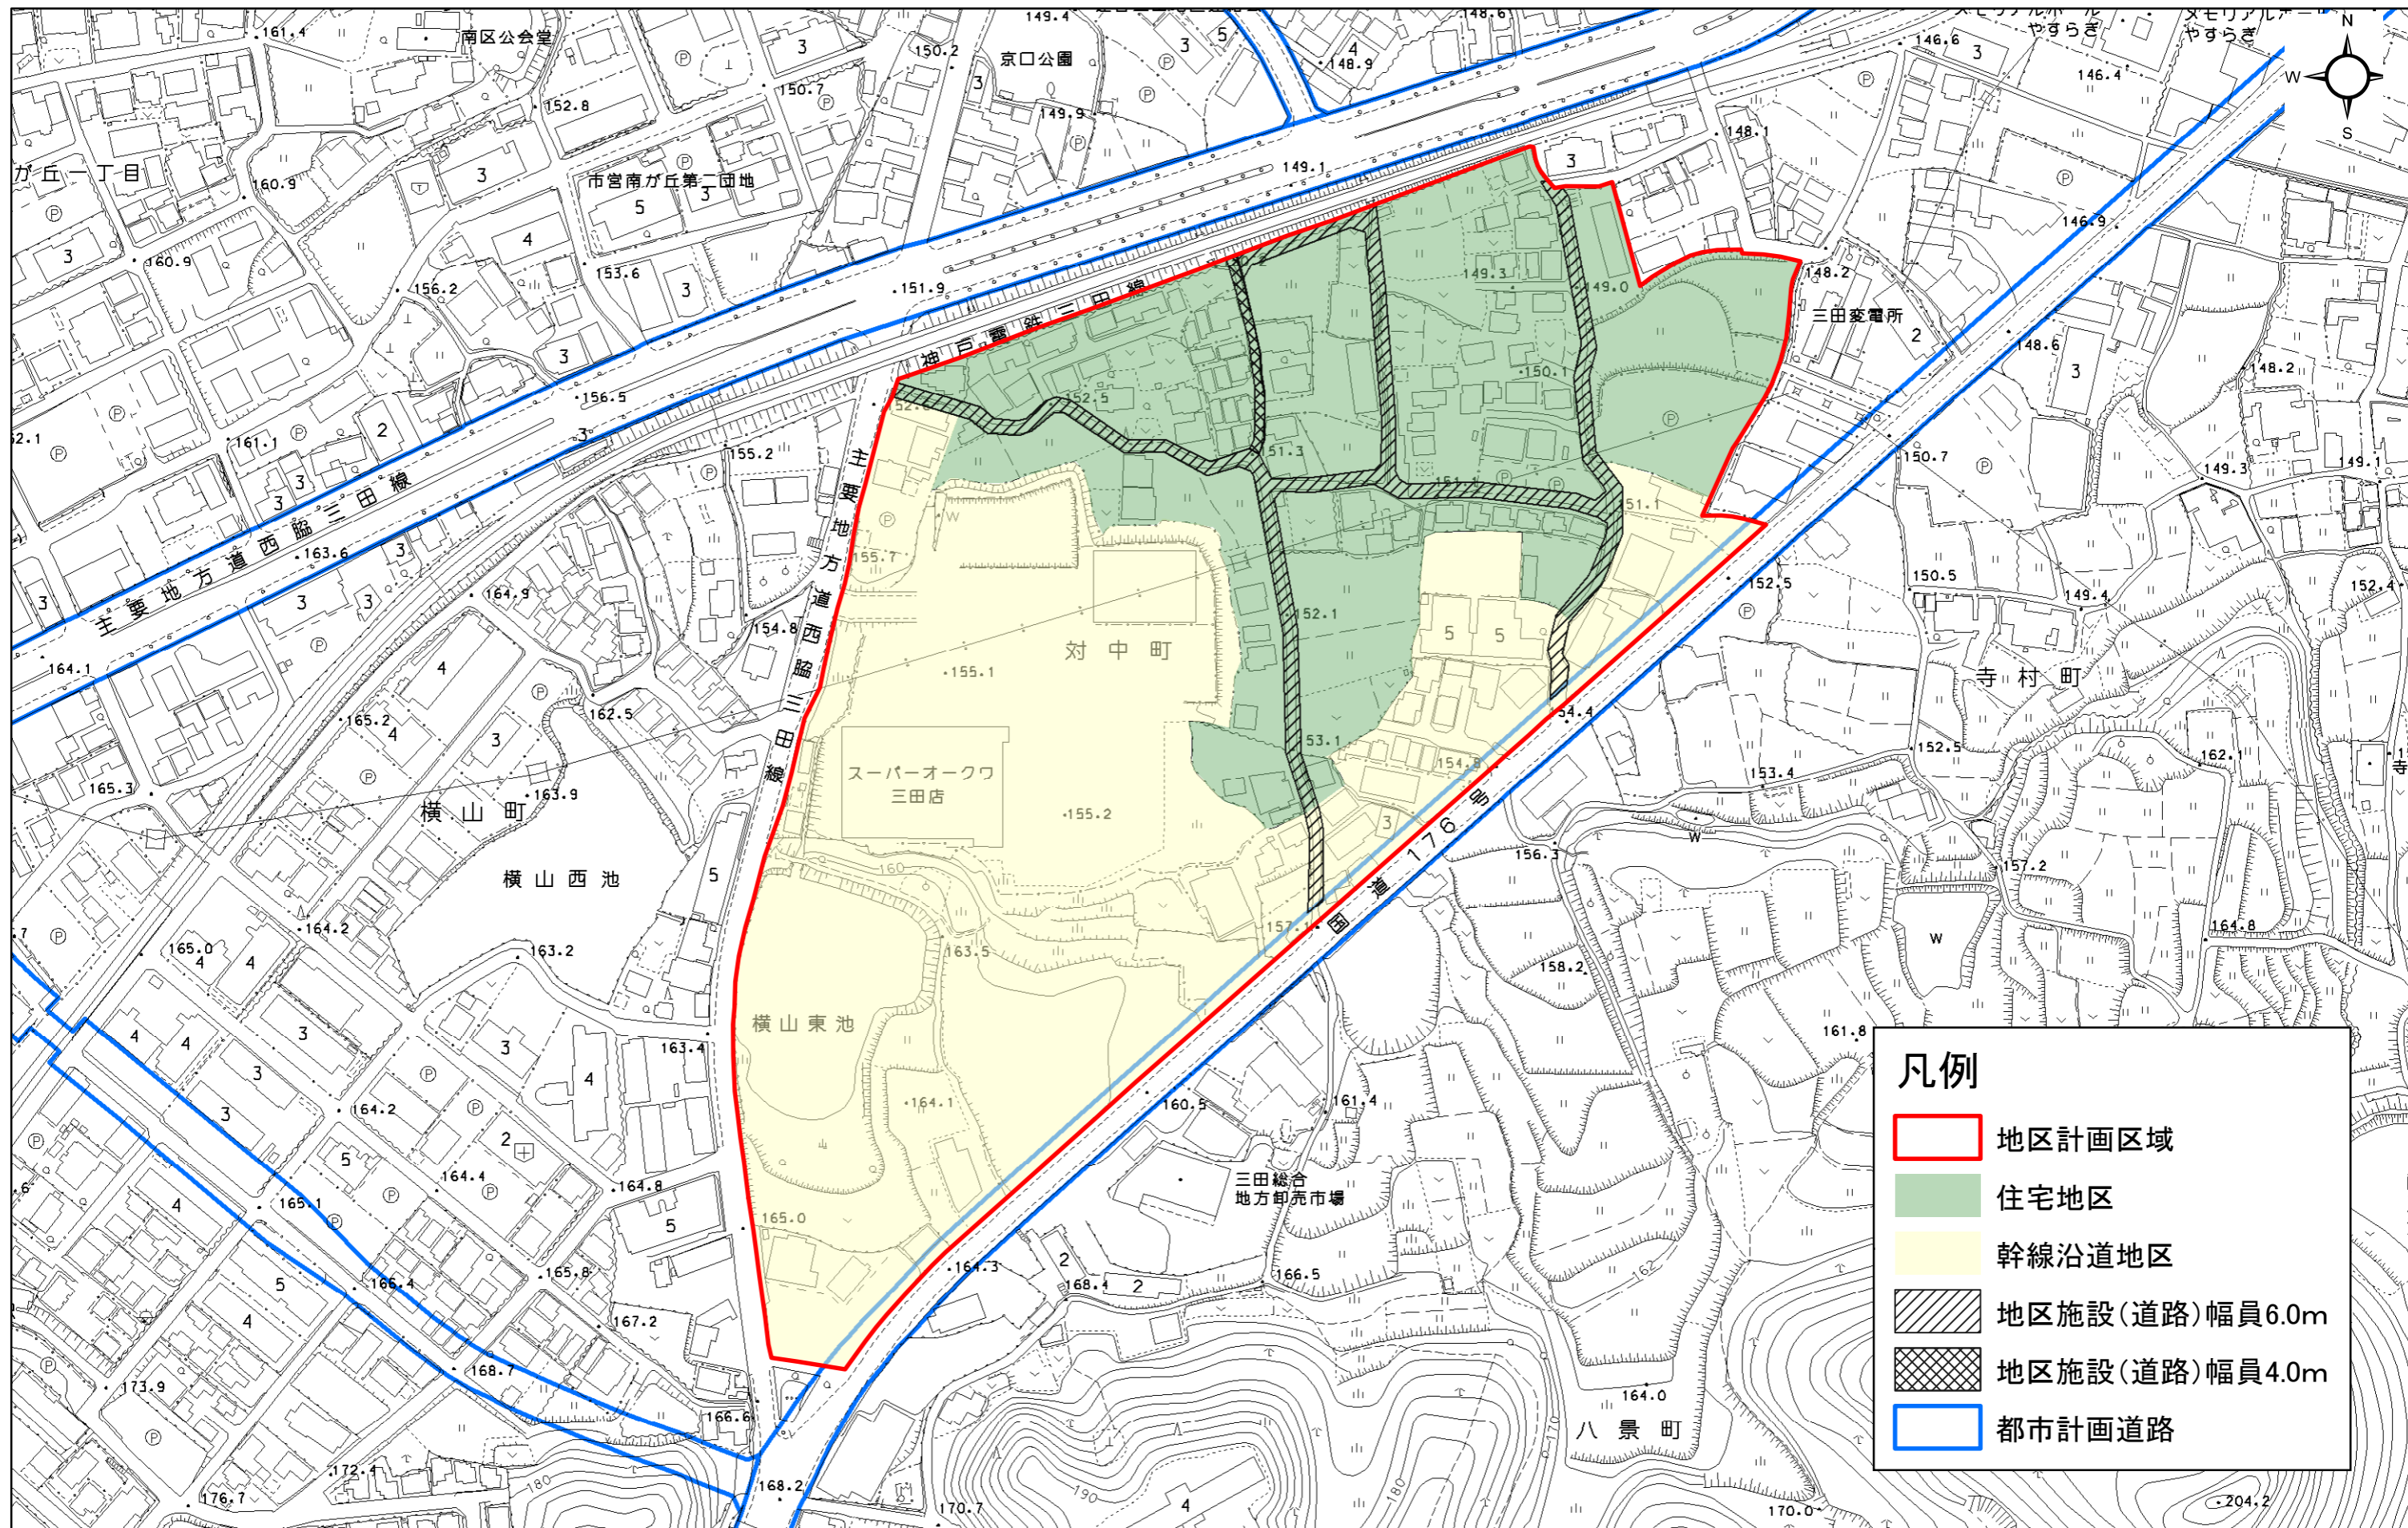

凡例

- 地区計画区域
- 住宅地区
- 幹線沿道地区
- 地区施設(道路)幅員6.0m
- 地区施設(道路)幅員4.0m
- 都市計画道路

1:2,500

