


凡 例

— 施行区域

--- 施設建築敷地境界




図面 番号	図 面 名 称	縮 尺
3	施設建築物 1階平面図	1/500

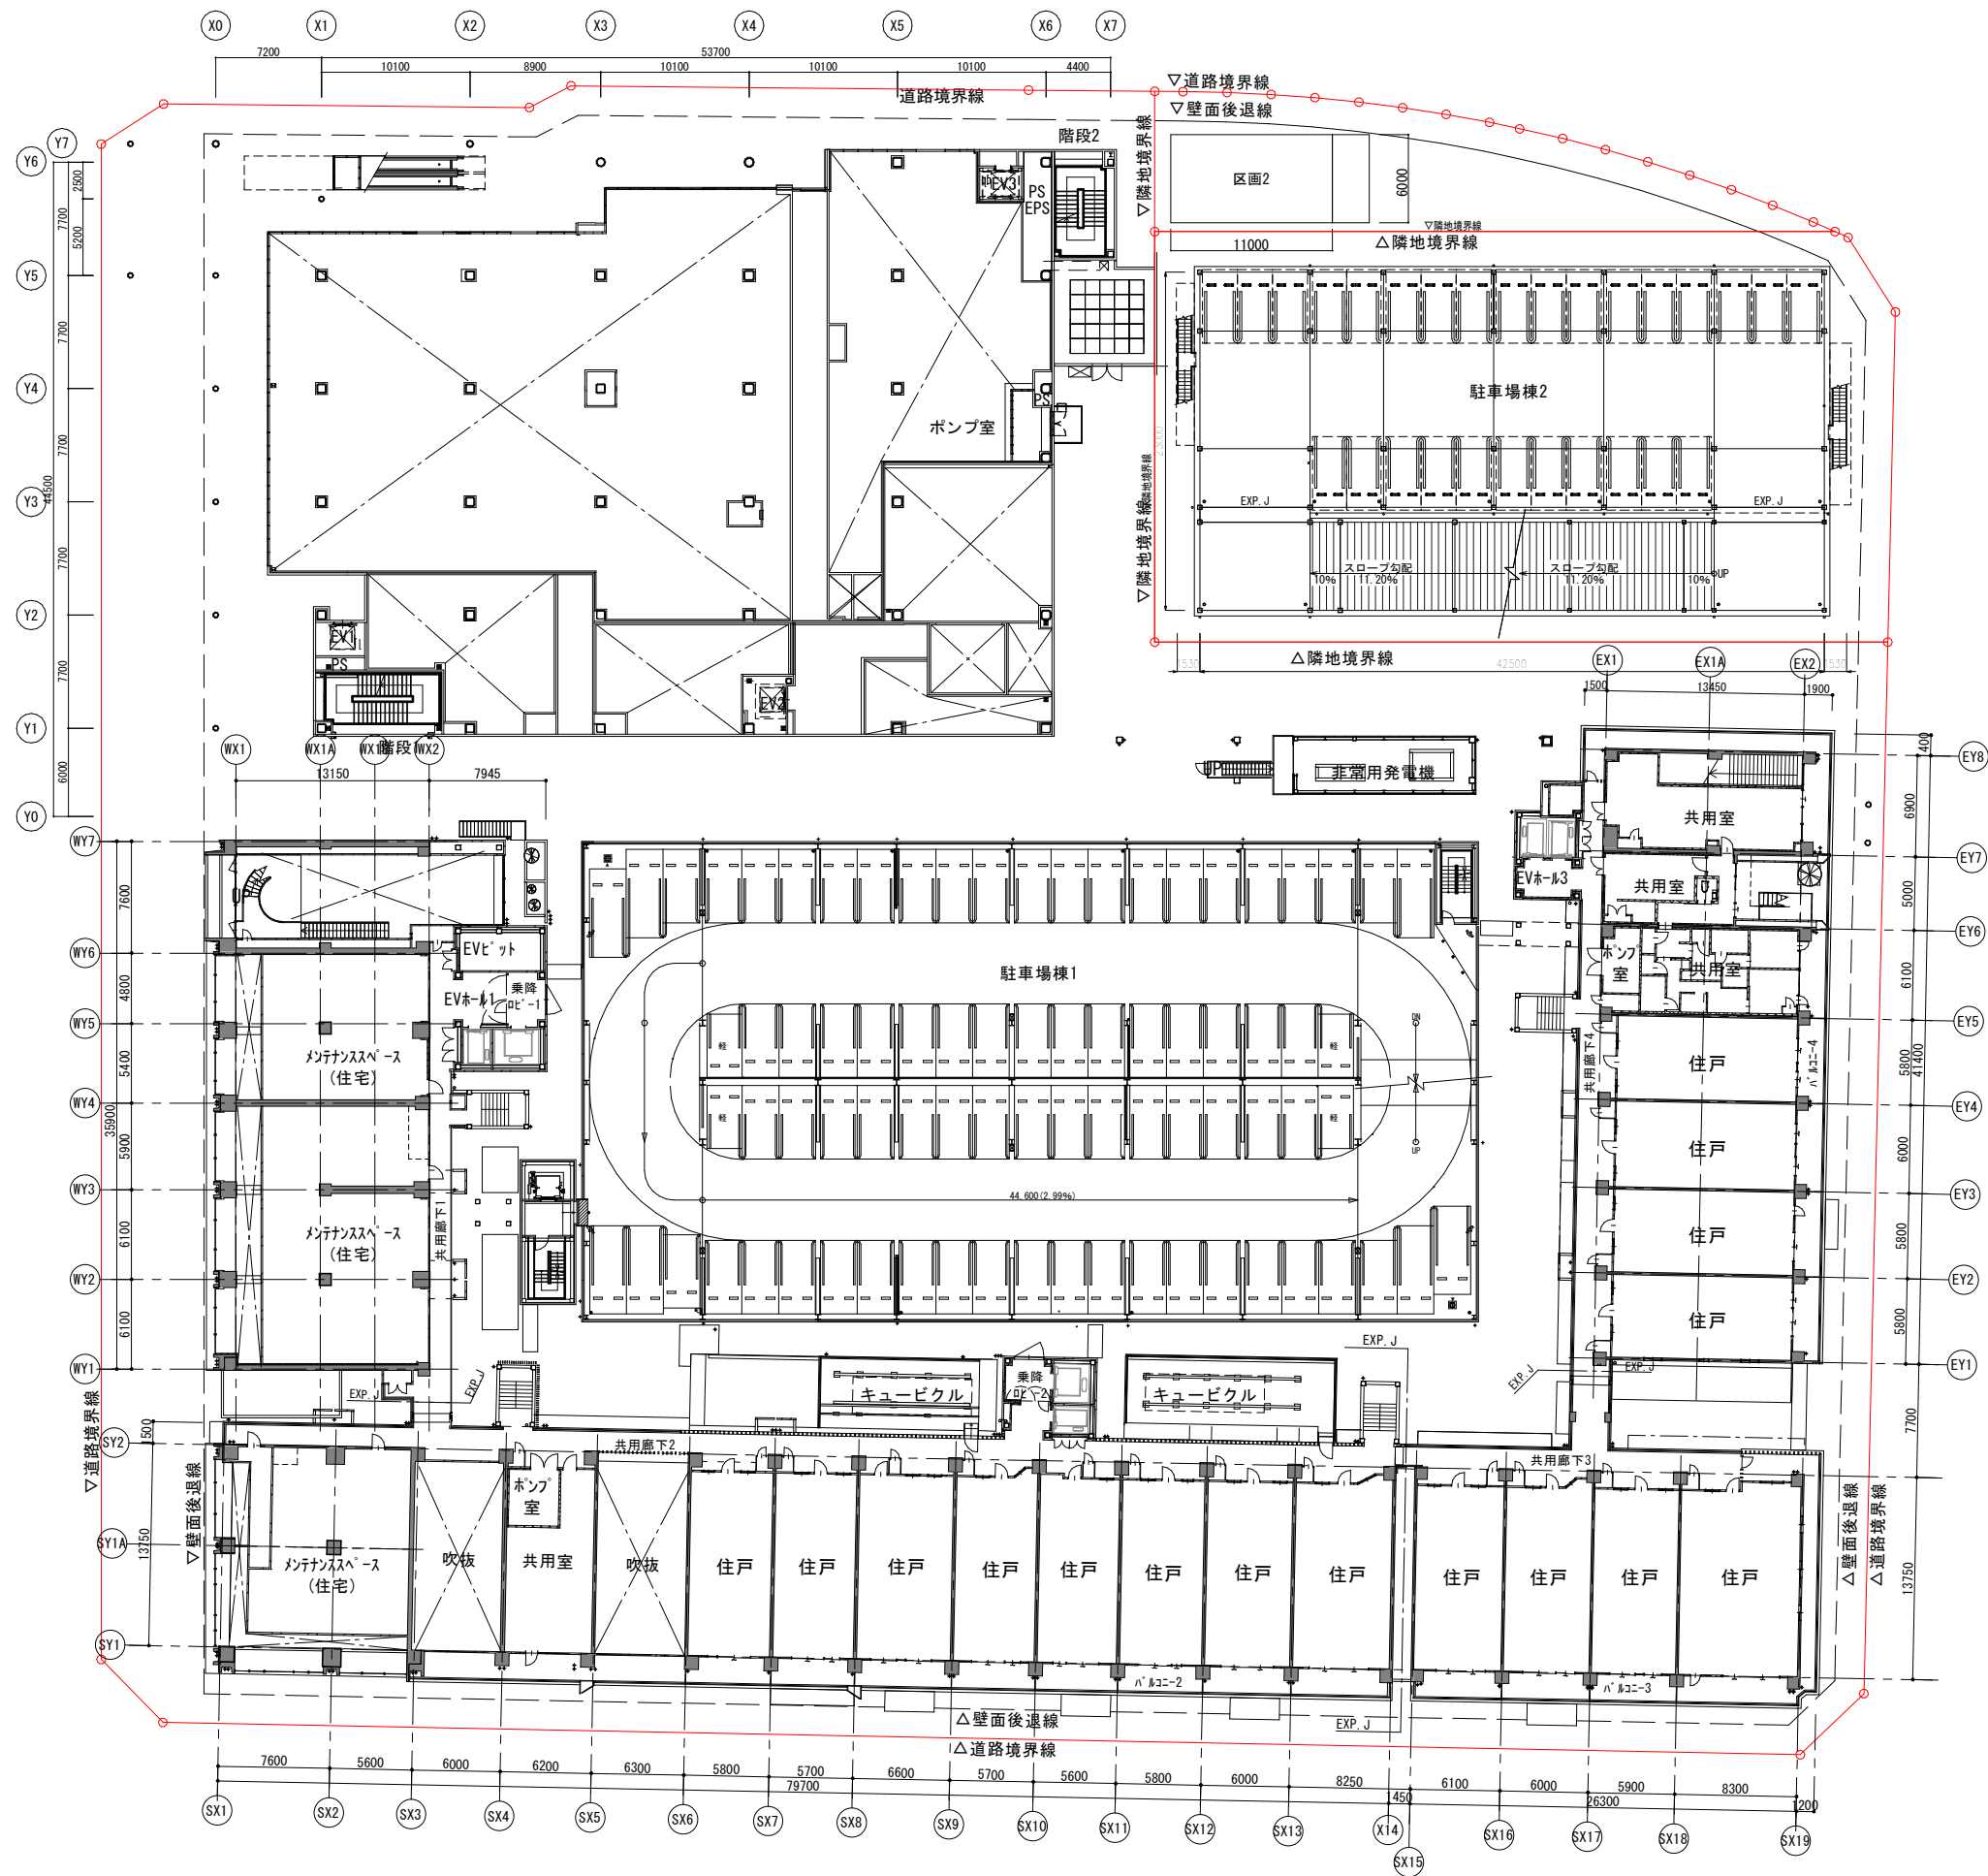


凡 例


— 施行区域

— 施設建築敷地境界

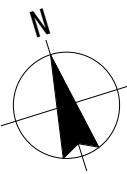

図面 番号	図 面 名 称	縮 尺
4	施設建築物 2階平面図	1/500

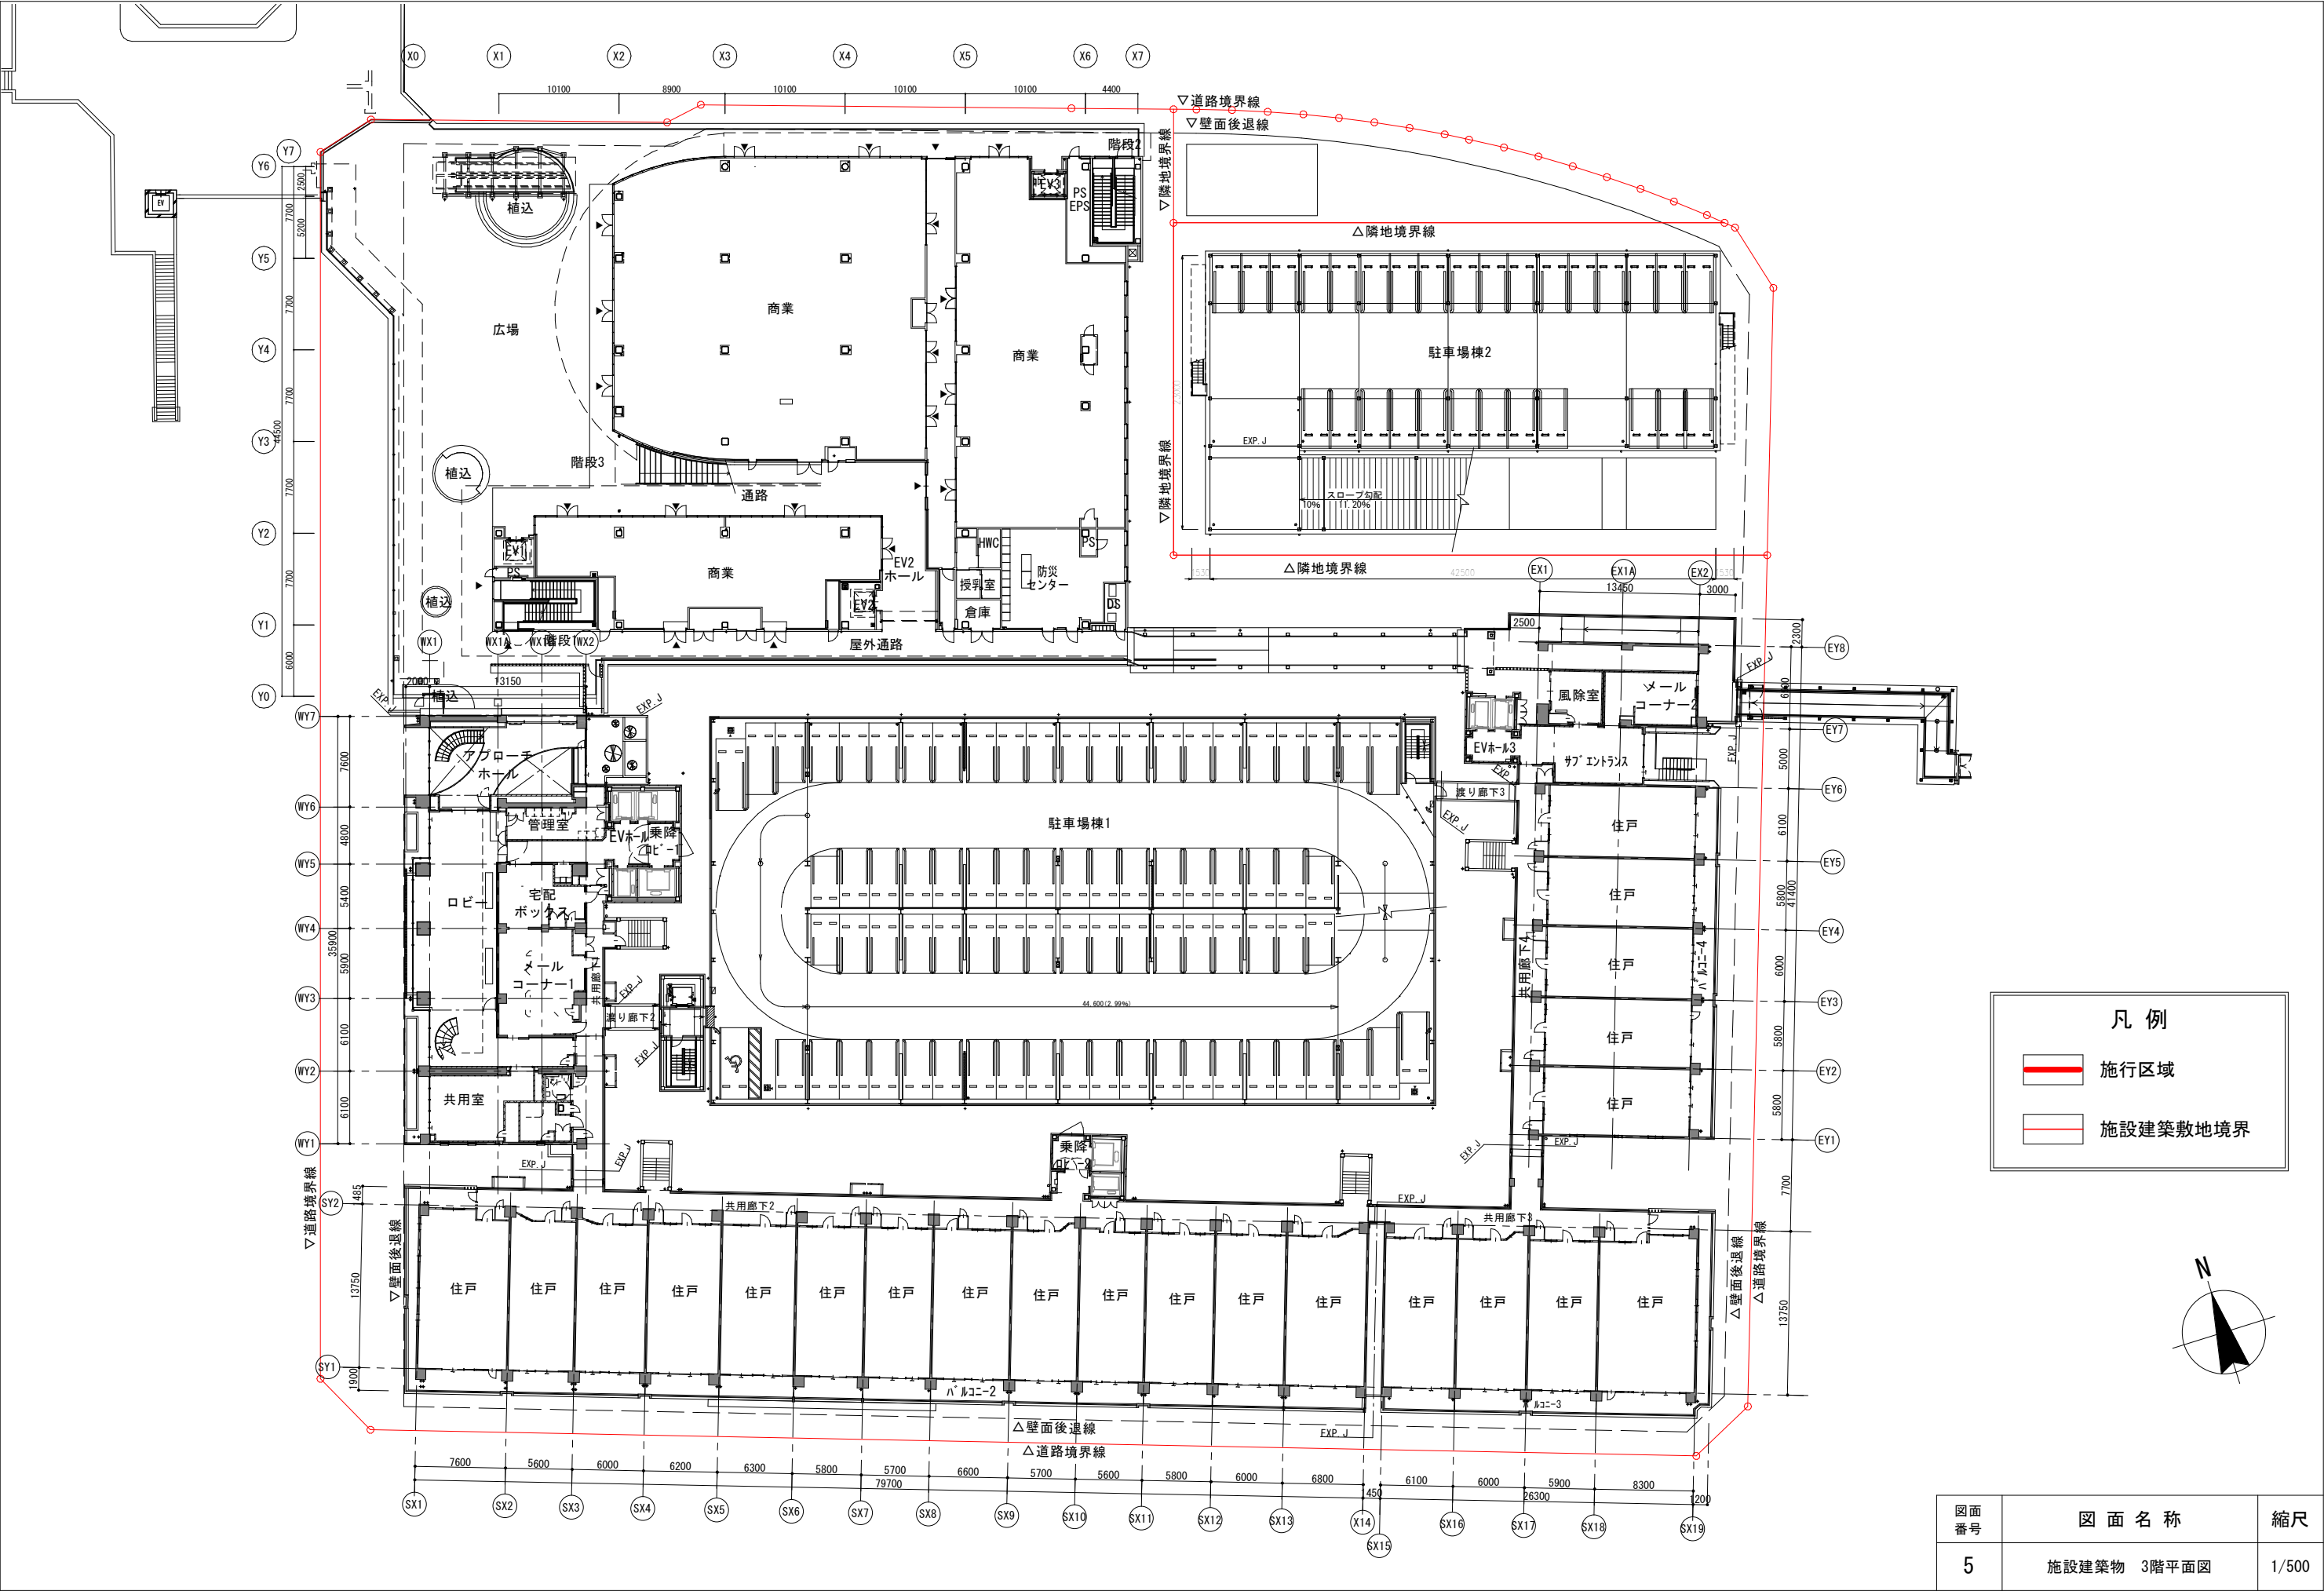


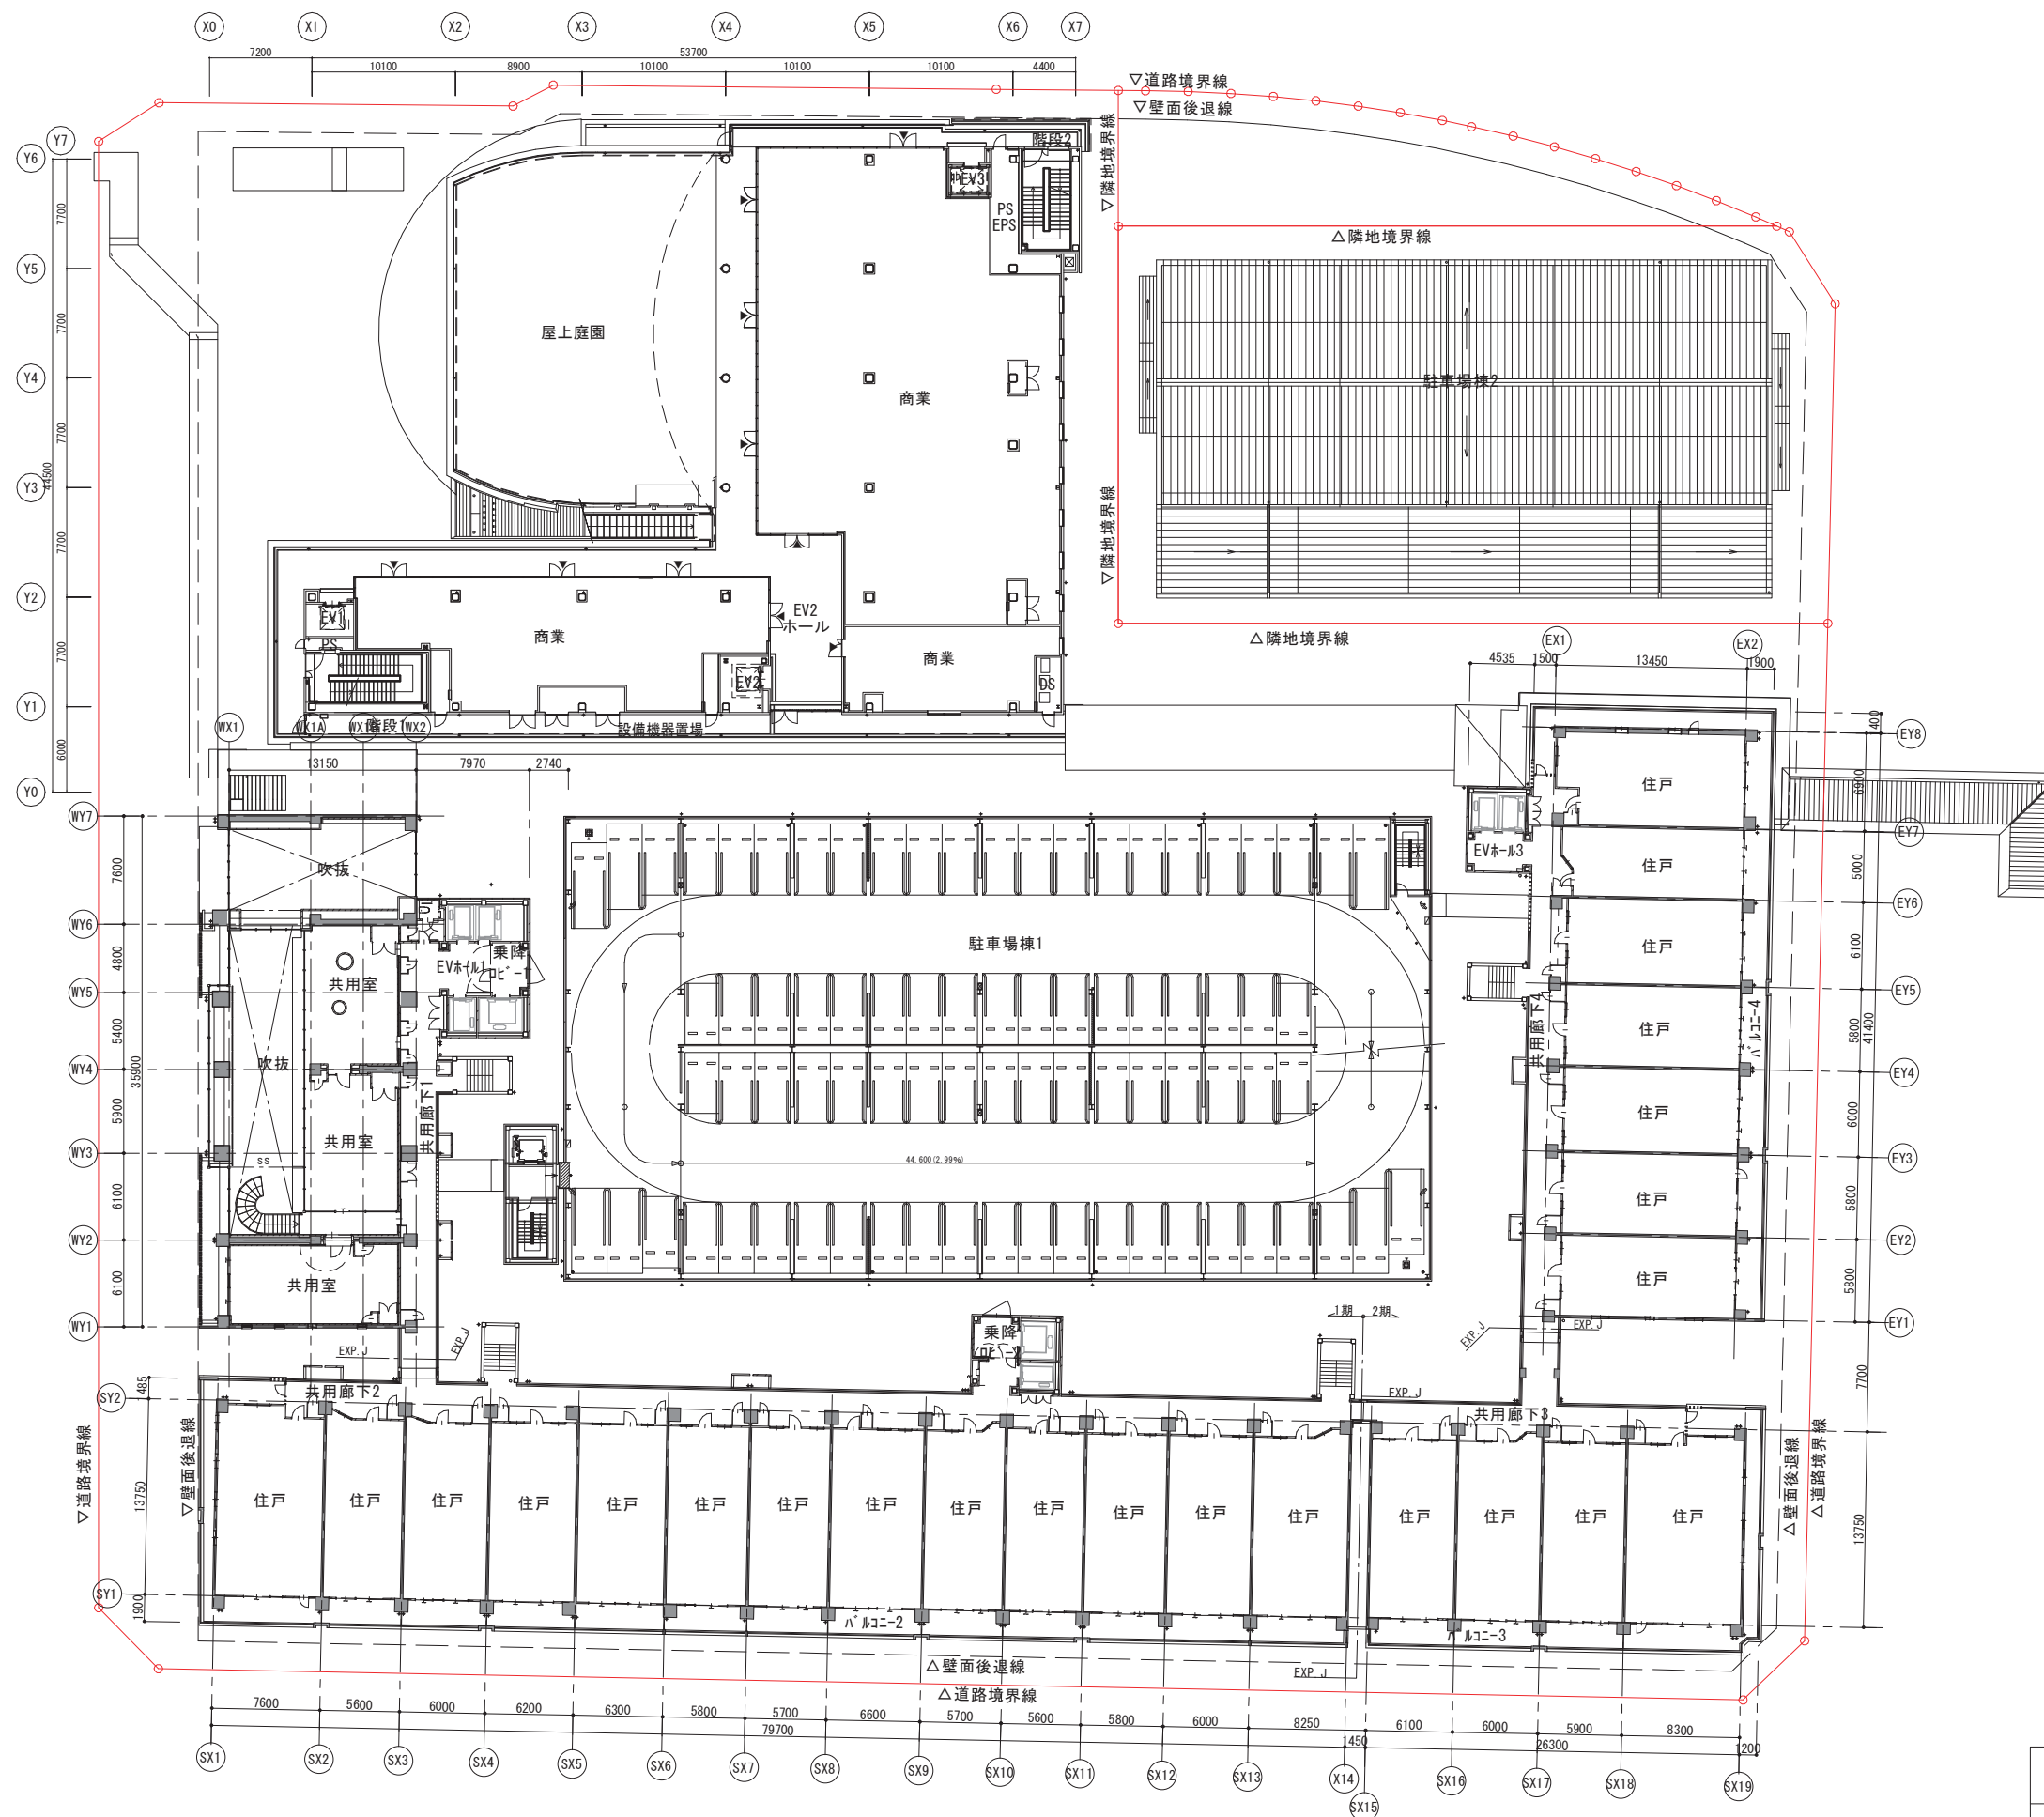


凡 例

施行区域

施設建築敷地境界

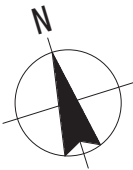


図面 番号	図 面 名 称	縮 尺
6	施設建築物 4階平面図	1/500

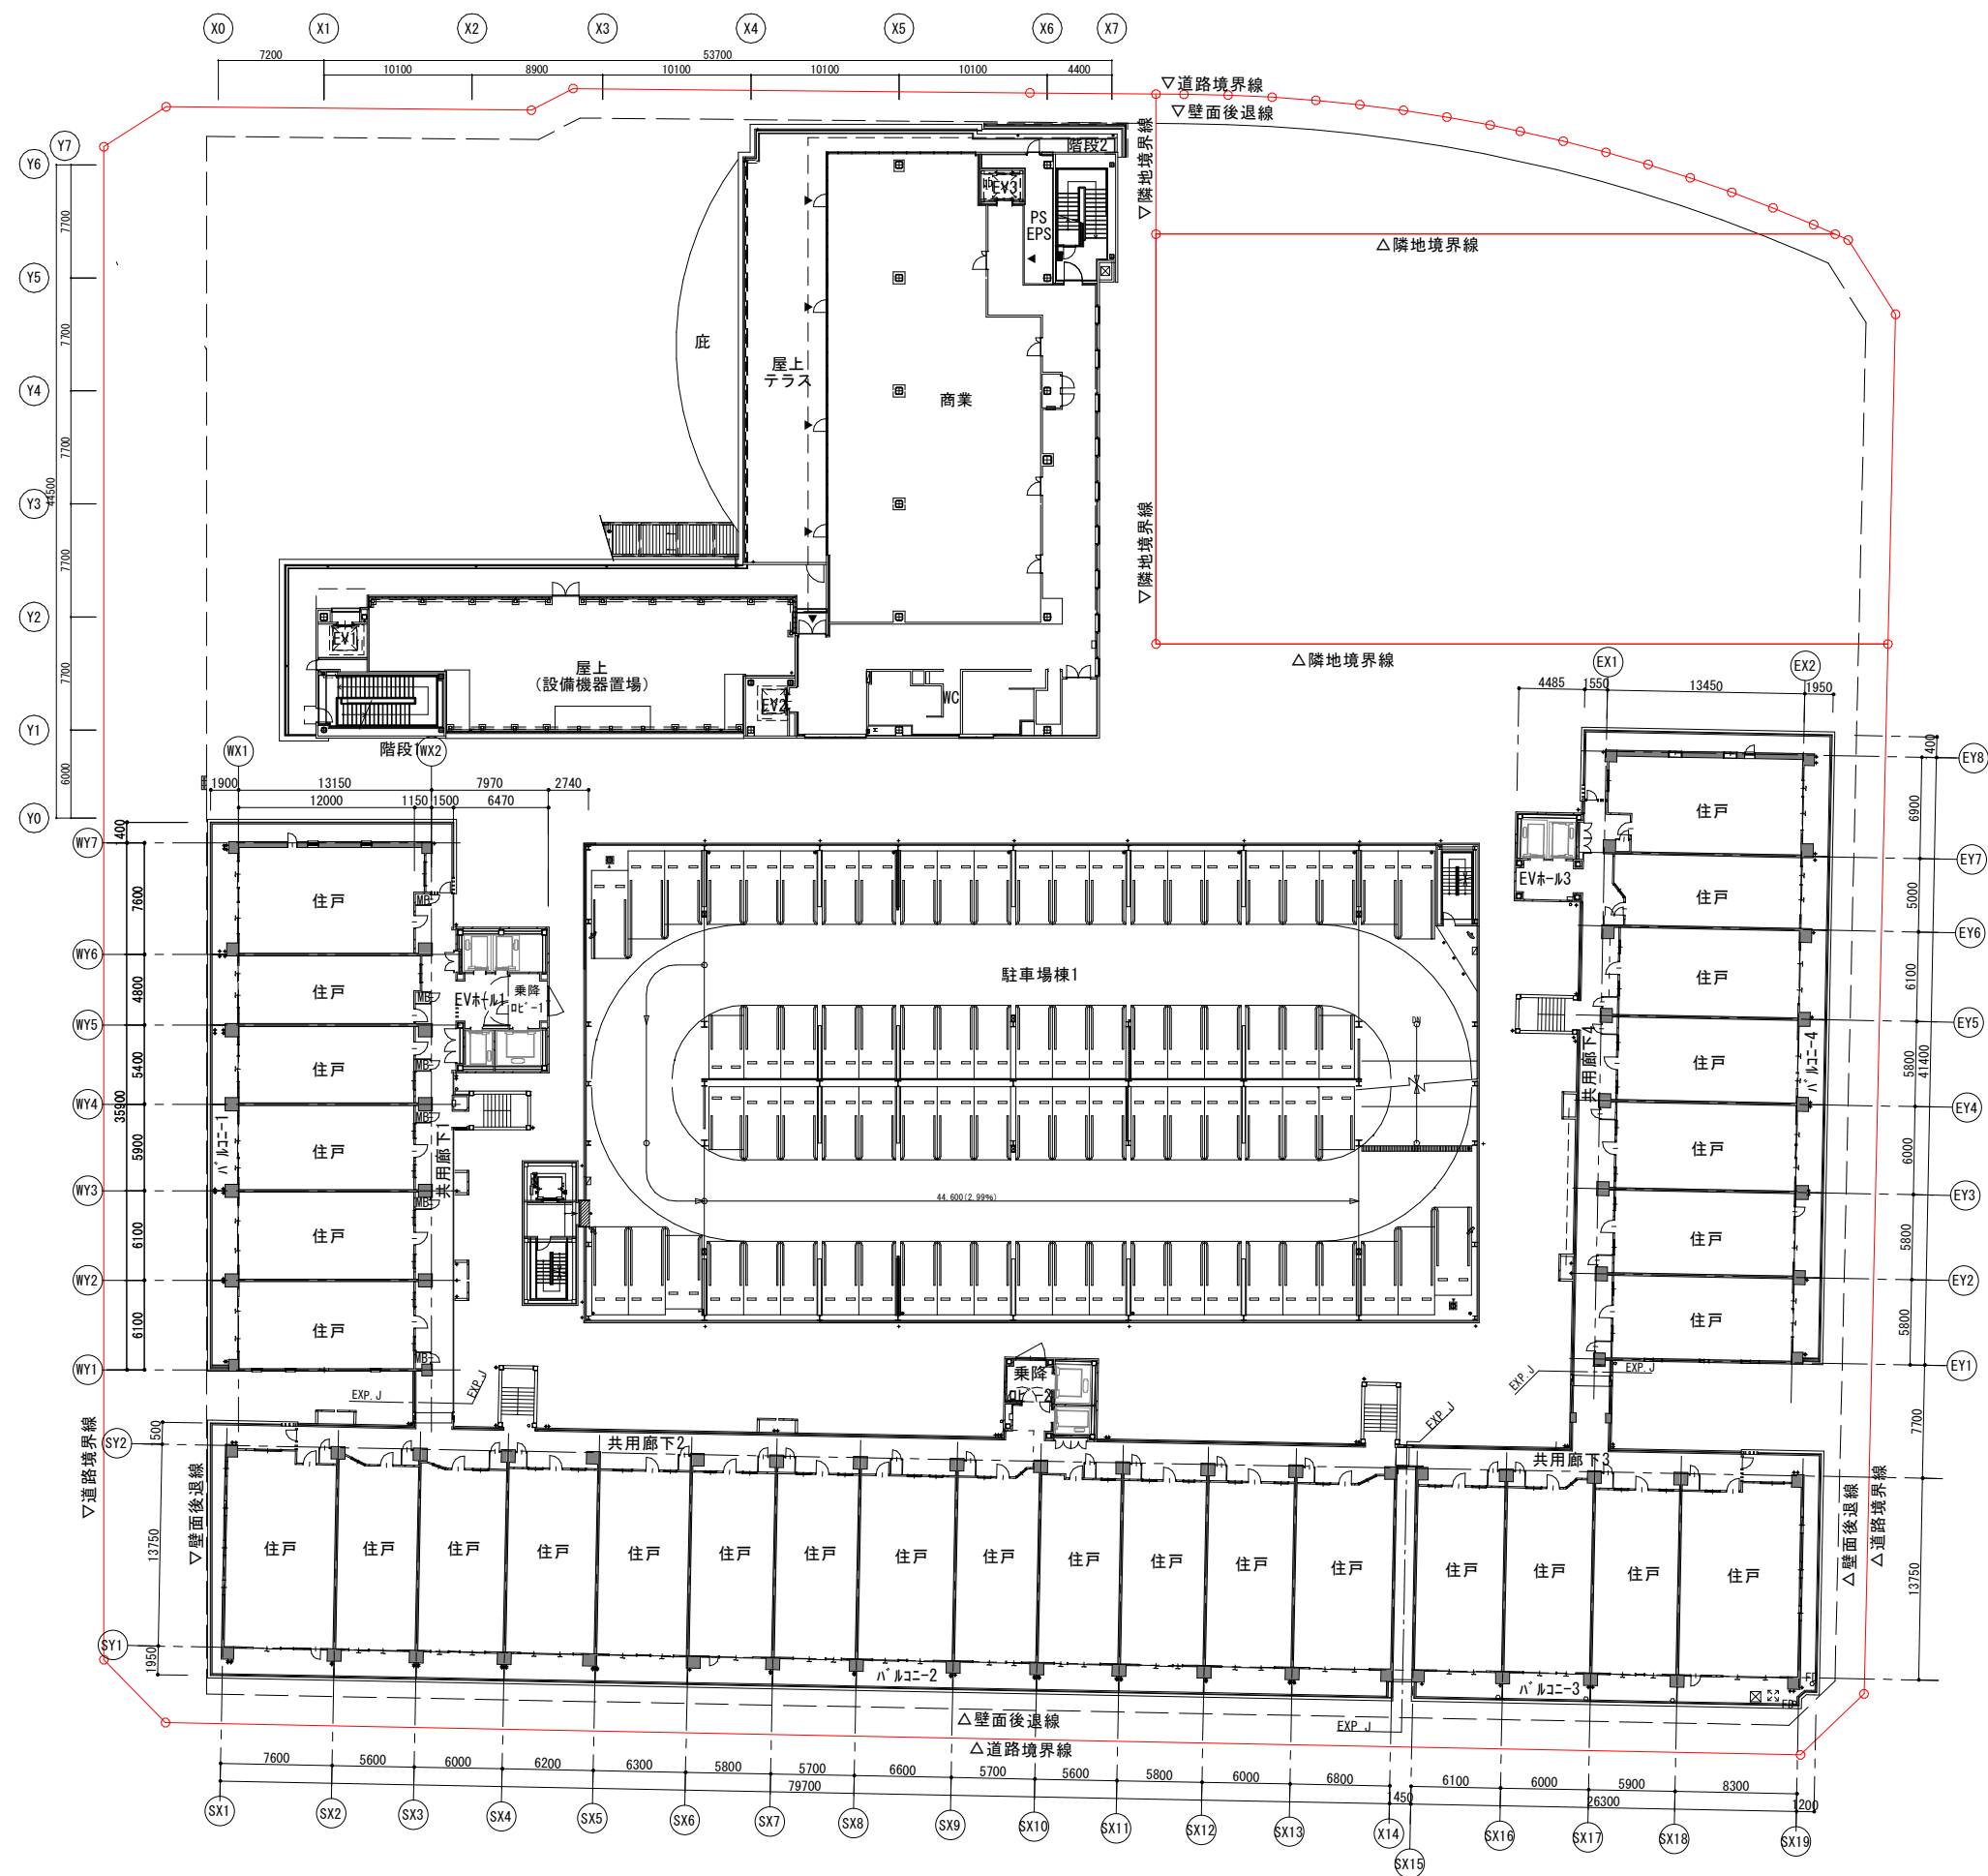


凡 例

施行区域

施設建築敷地境界

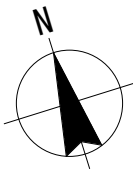

図面 番号	図 面 名 称	縮 尺
7	施設建築物 5階平面図	1/500

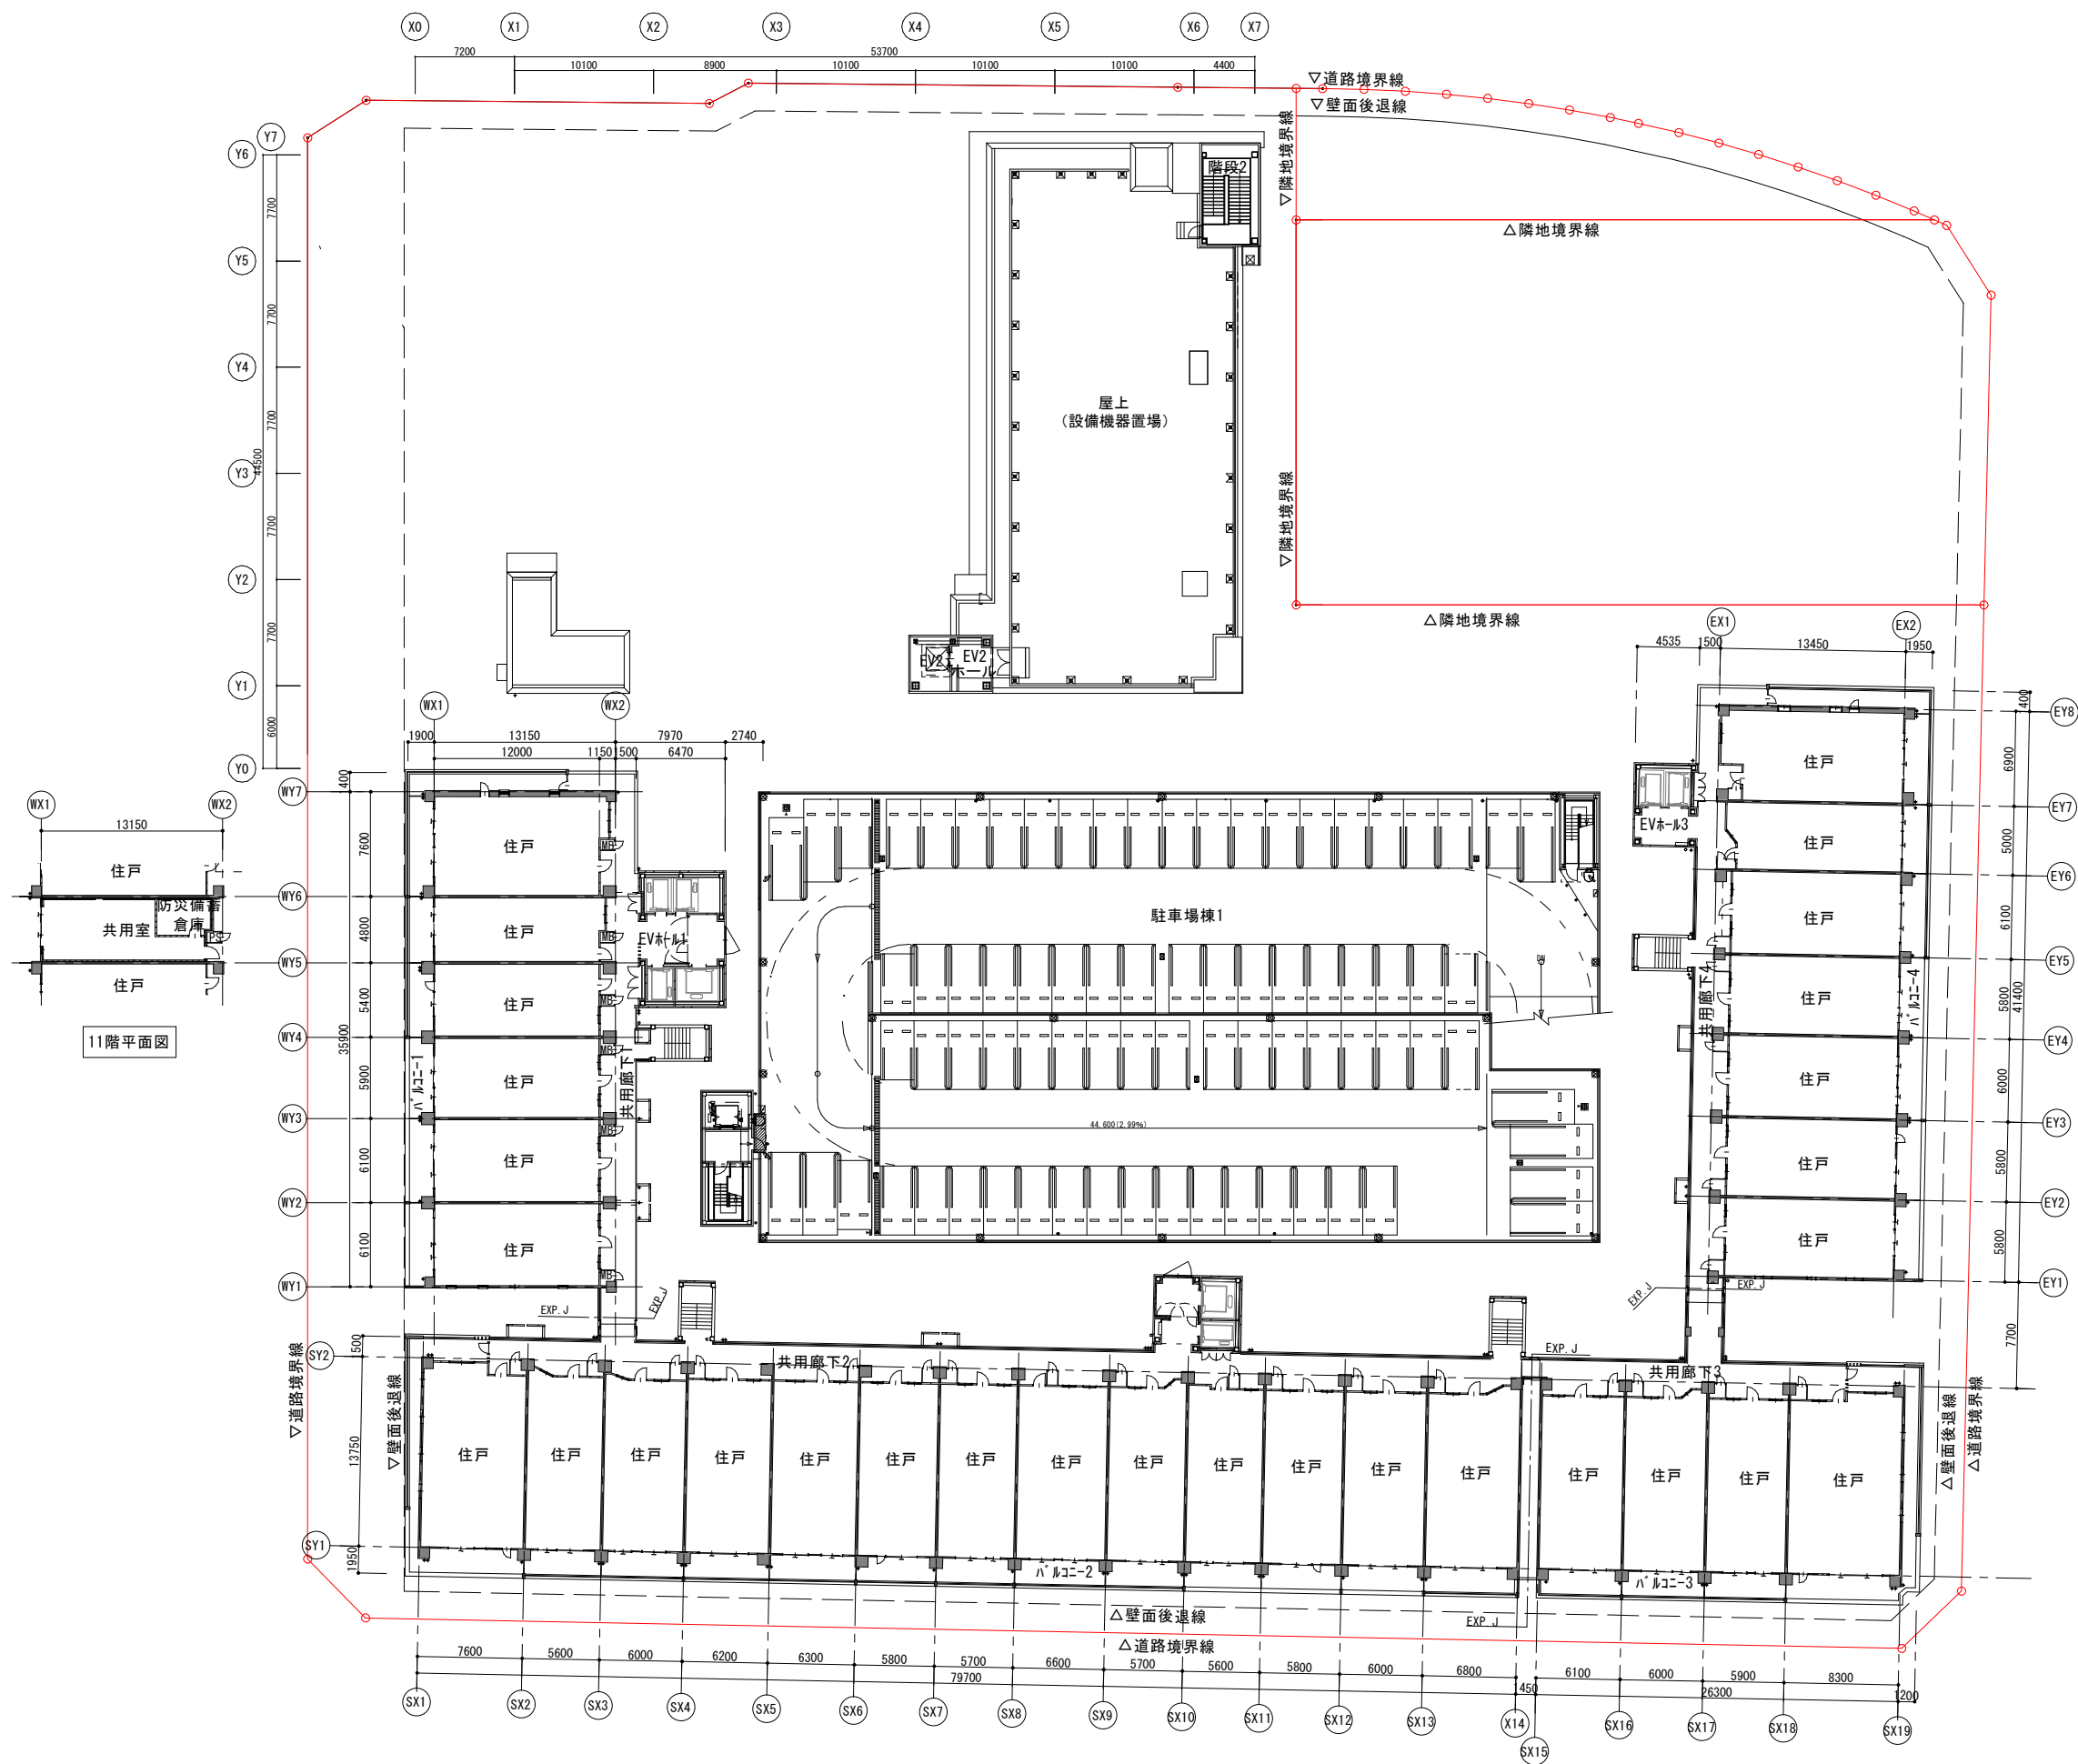


11階平面図


凡 例

施行区域

施設建築敷地境界

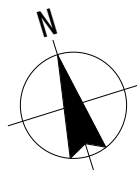


図面 番号	図 面 名 称	縮 尺
8	施設建築物 基準階平面図	1/500

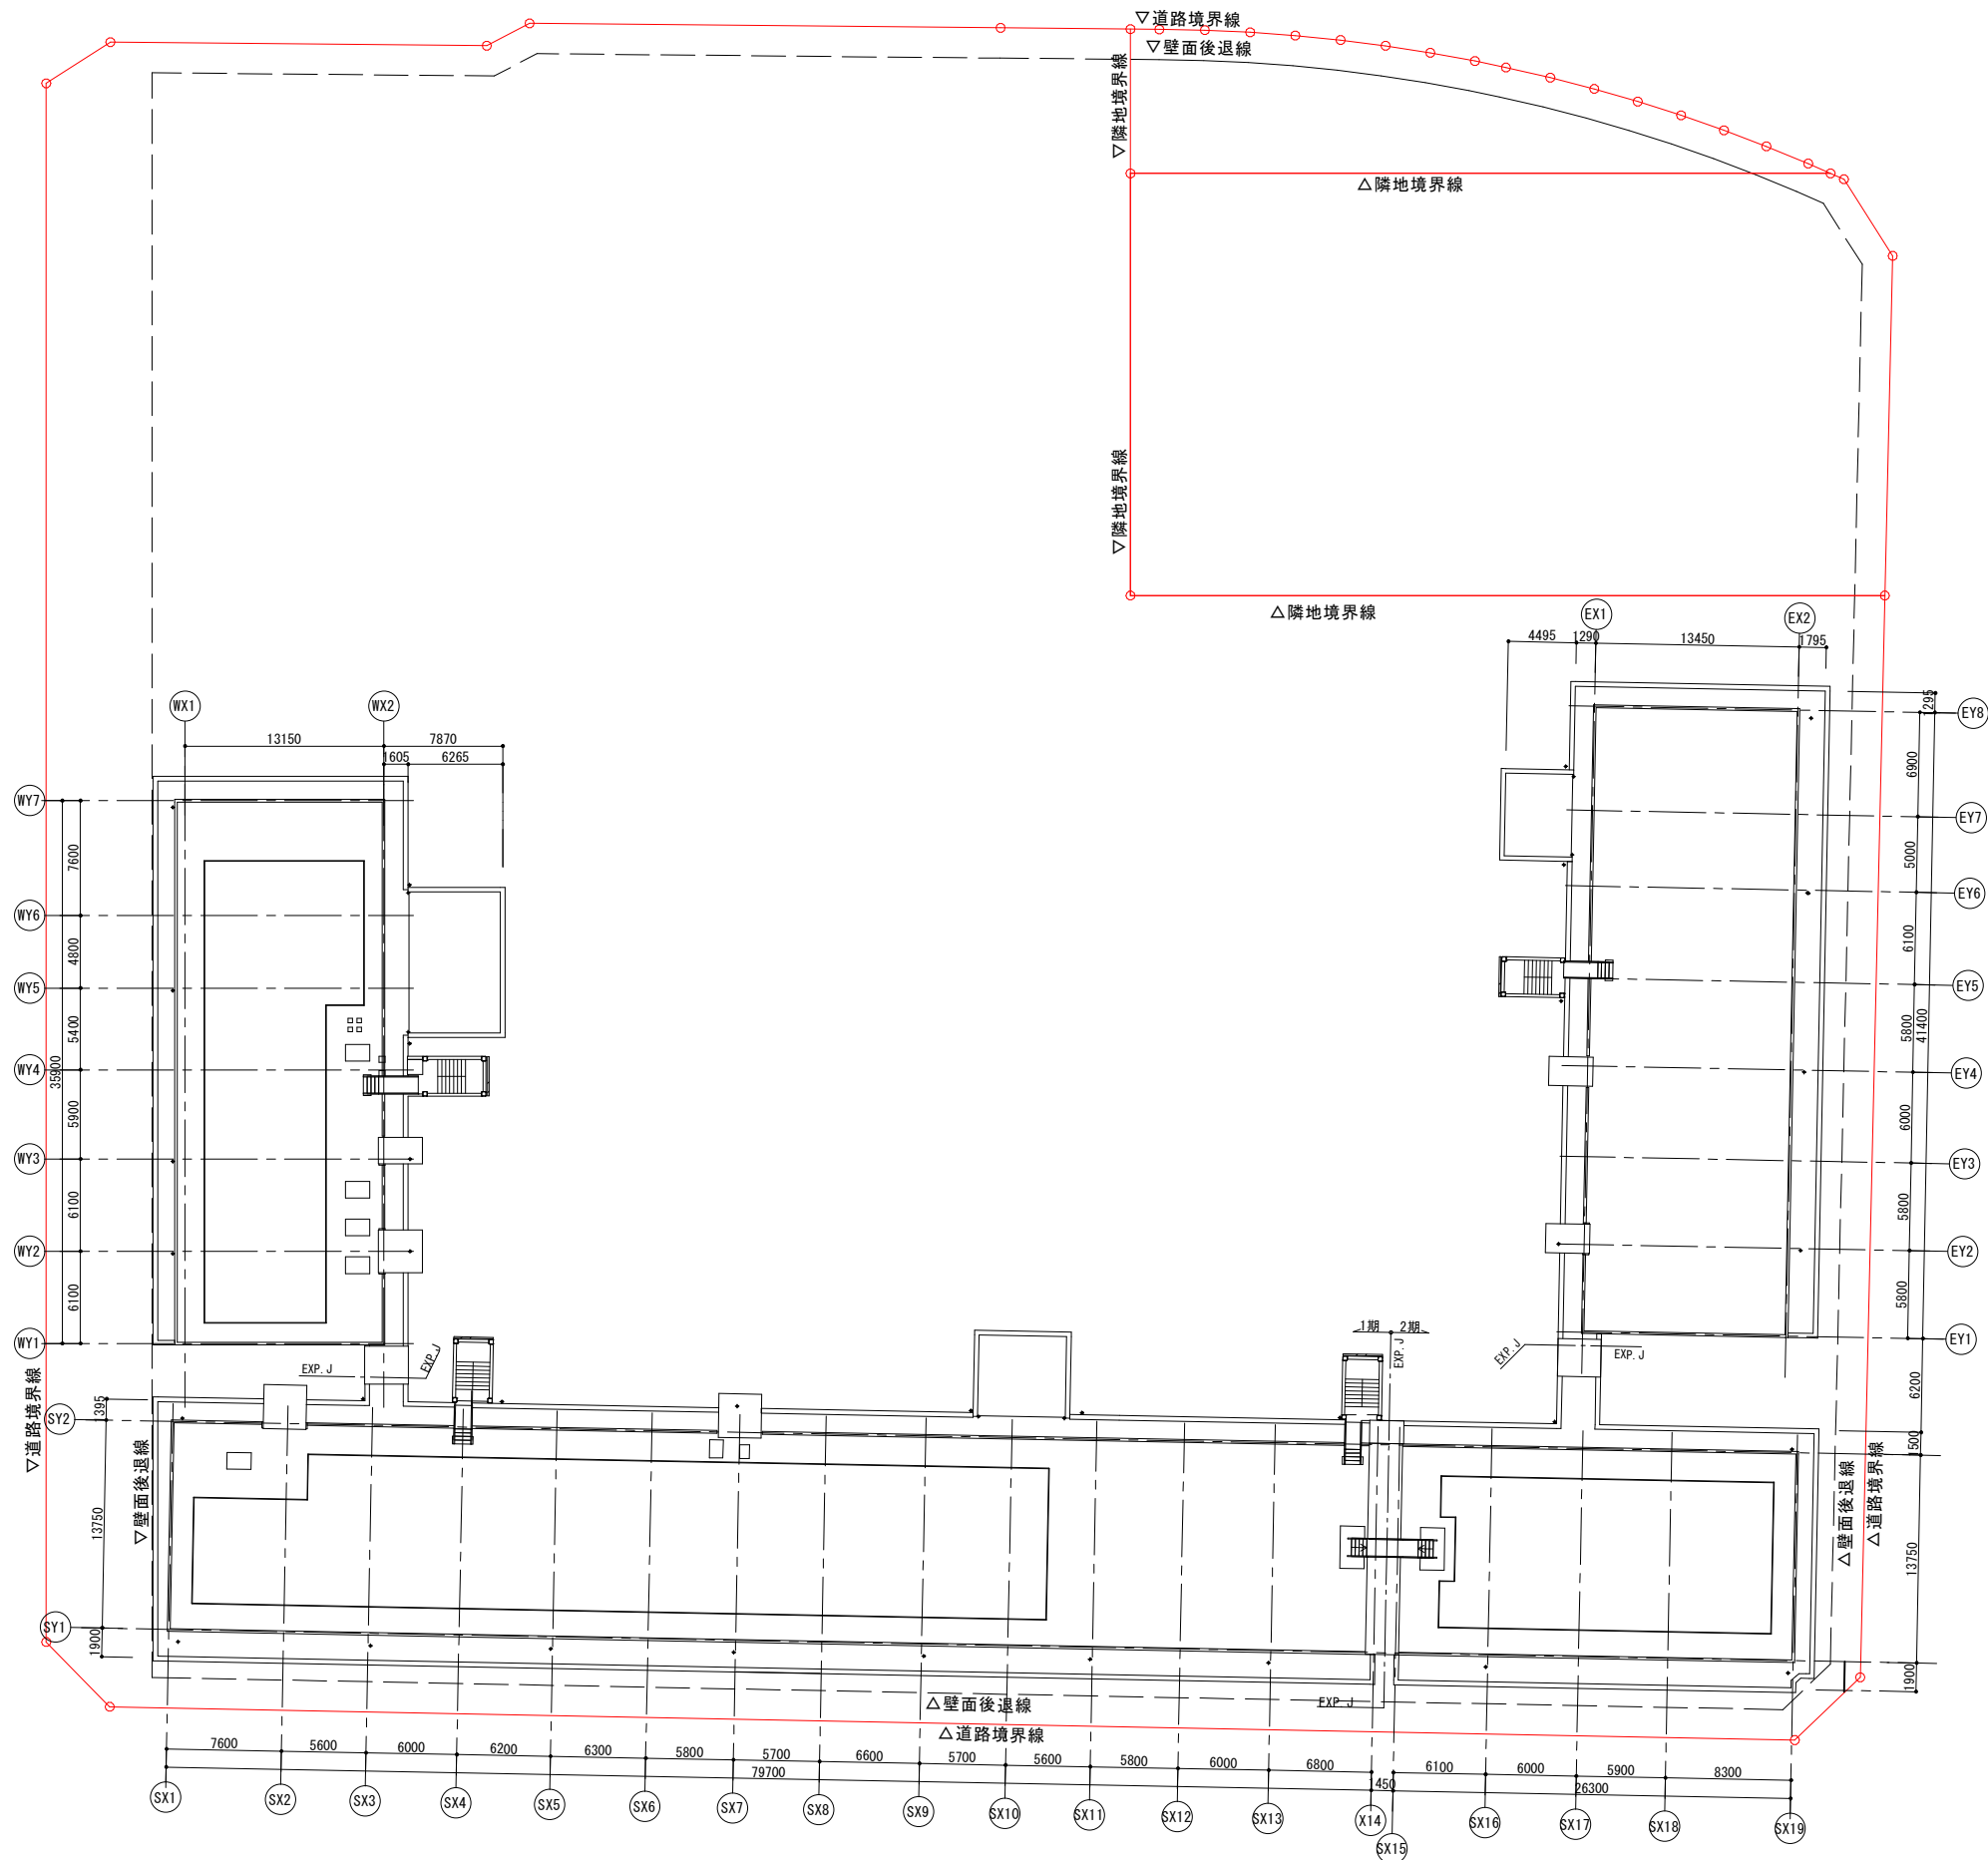

凡 例

施行区域

施設建築敷地境界

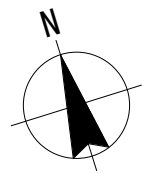

図面 番号	図 面 名 称	縮 尺
9	施設建築物 R階平面図	1/500