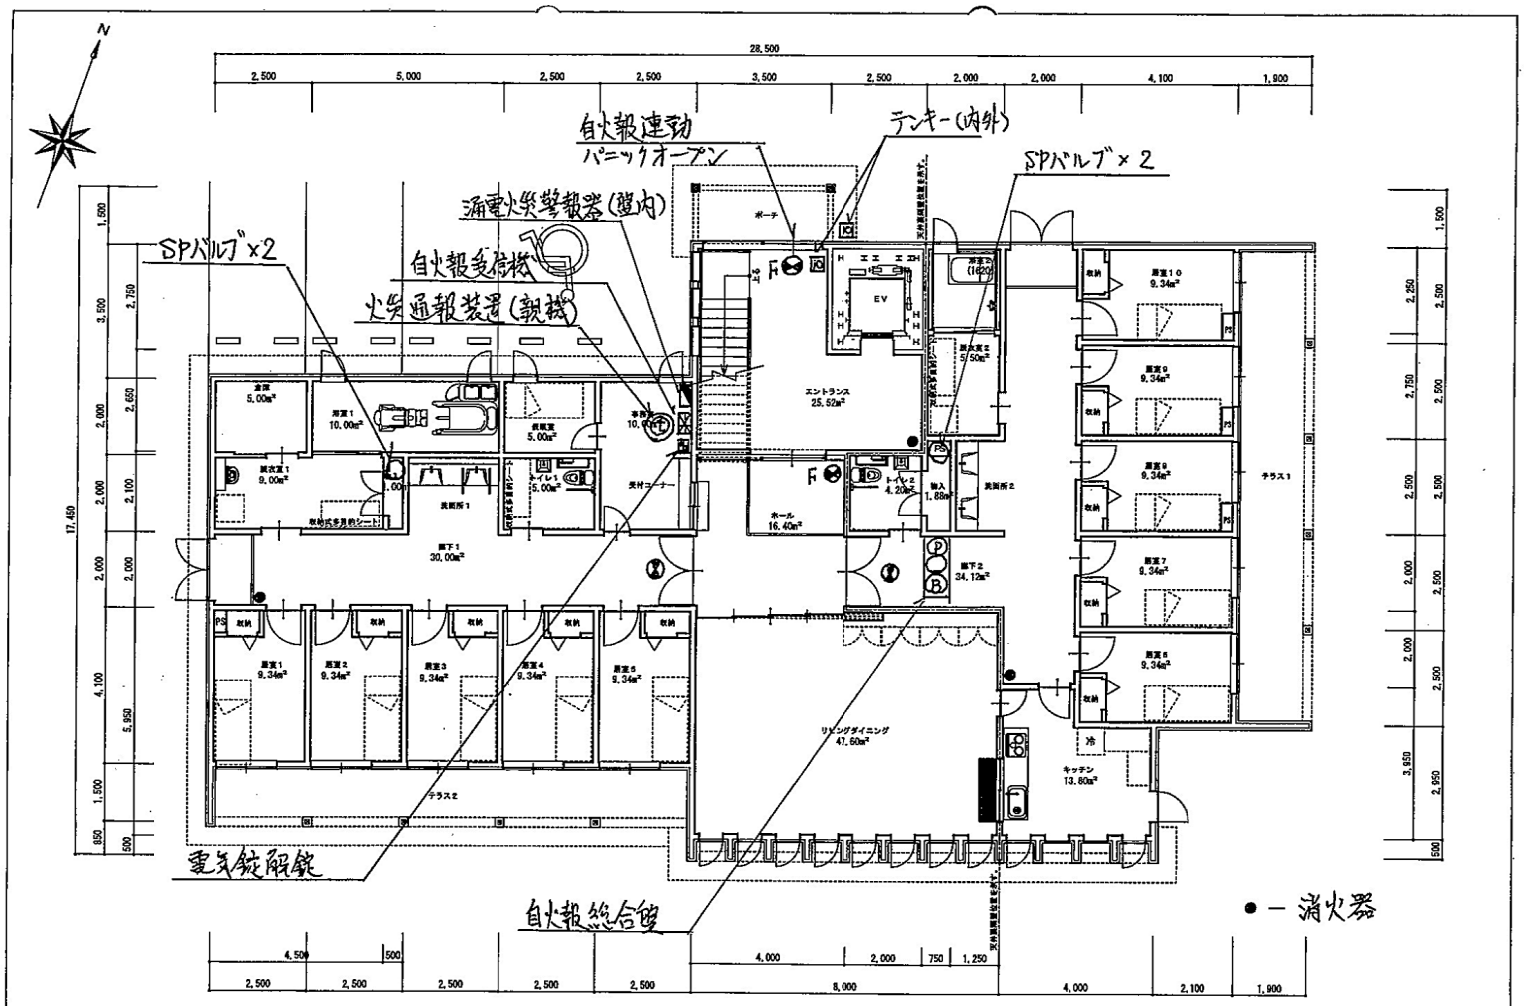
自火報連動
パニックオープン
テンキー(内外)
SPバルブ×2
漏電火災警報器(盤内)
自火報受信機
火災通報装置(親機)
SPバルブ×2
電気錠解錠
自火報総合盤
●ー消火器
28,500
17,450
エントランス 25.52m²
ホール 16.40m²
廊下1 30.00m²
廊下2 34.12m²
リビングダイニング 47.60m²
キッチン 13.80m²
テラス1
テラス2
倉庫 5.00m²
居室1 10.00m²
居室2 9.34m²
居室3 9.34m²
居室4 9.34m²
居室5 9.34m²
居室6 9.34m²
居室7 9.34m²
居室8 9.34m²
居室9 9.34m²
居室10 9.34m²
19.02.11
防火対象物名　棟名称
1階平面図
1/100
A
8

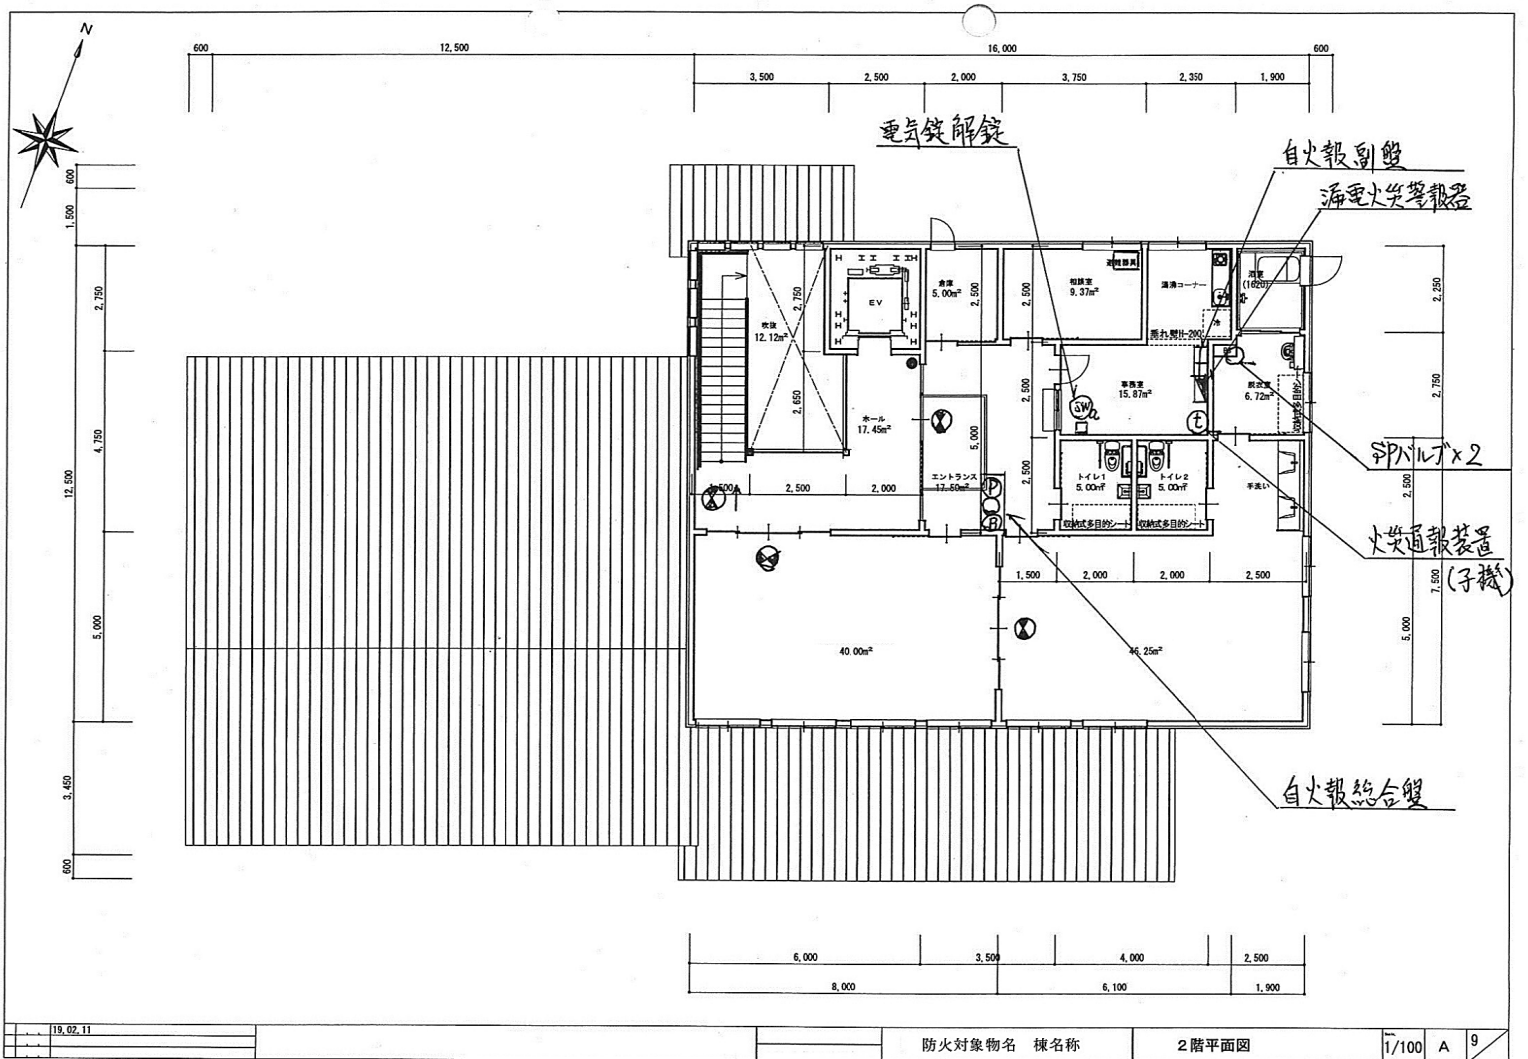
電気錠解錠
自火報副盤
漏電火災警報器
SPバルブ×2
火災通報装置
(子機)
自火報総合盤
12,500
16,000
ホール 17.45m²
エントランス 17.50m²
40.00m²
46.25m²
19.02.11
防火対象物名　棟名称
2階平面図
1/100
A
9