



別紙

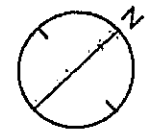

ウッドタウン中央公園

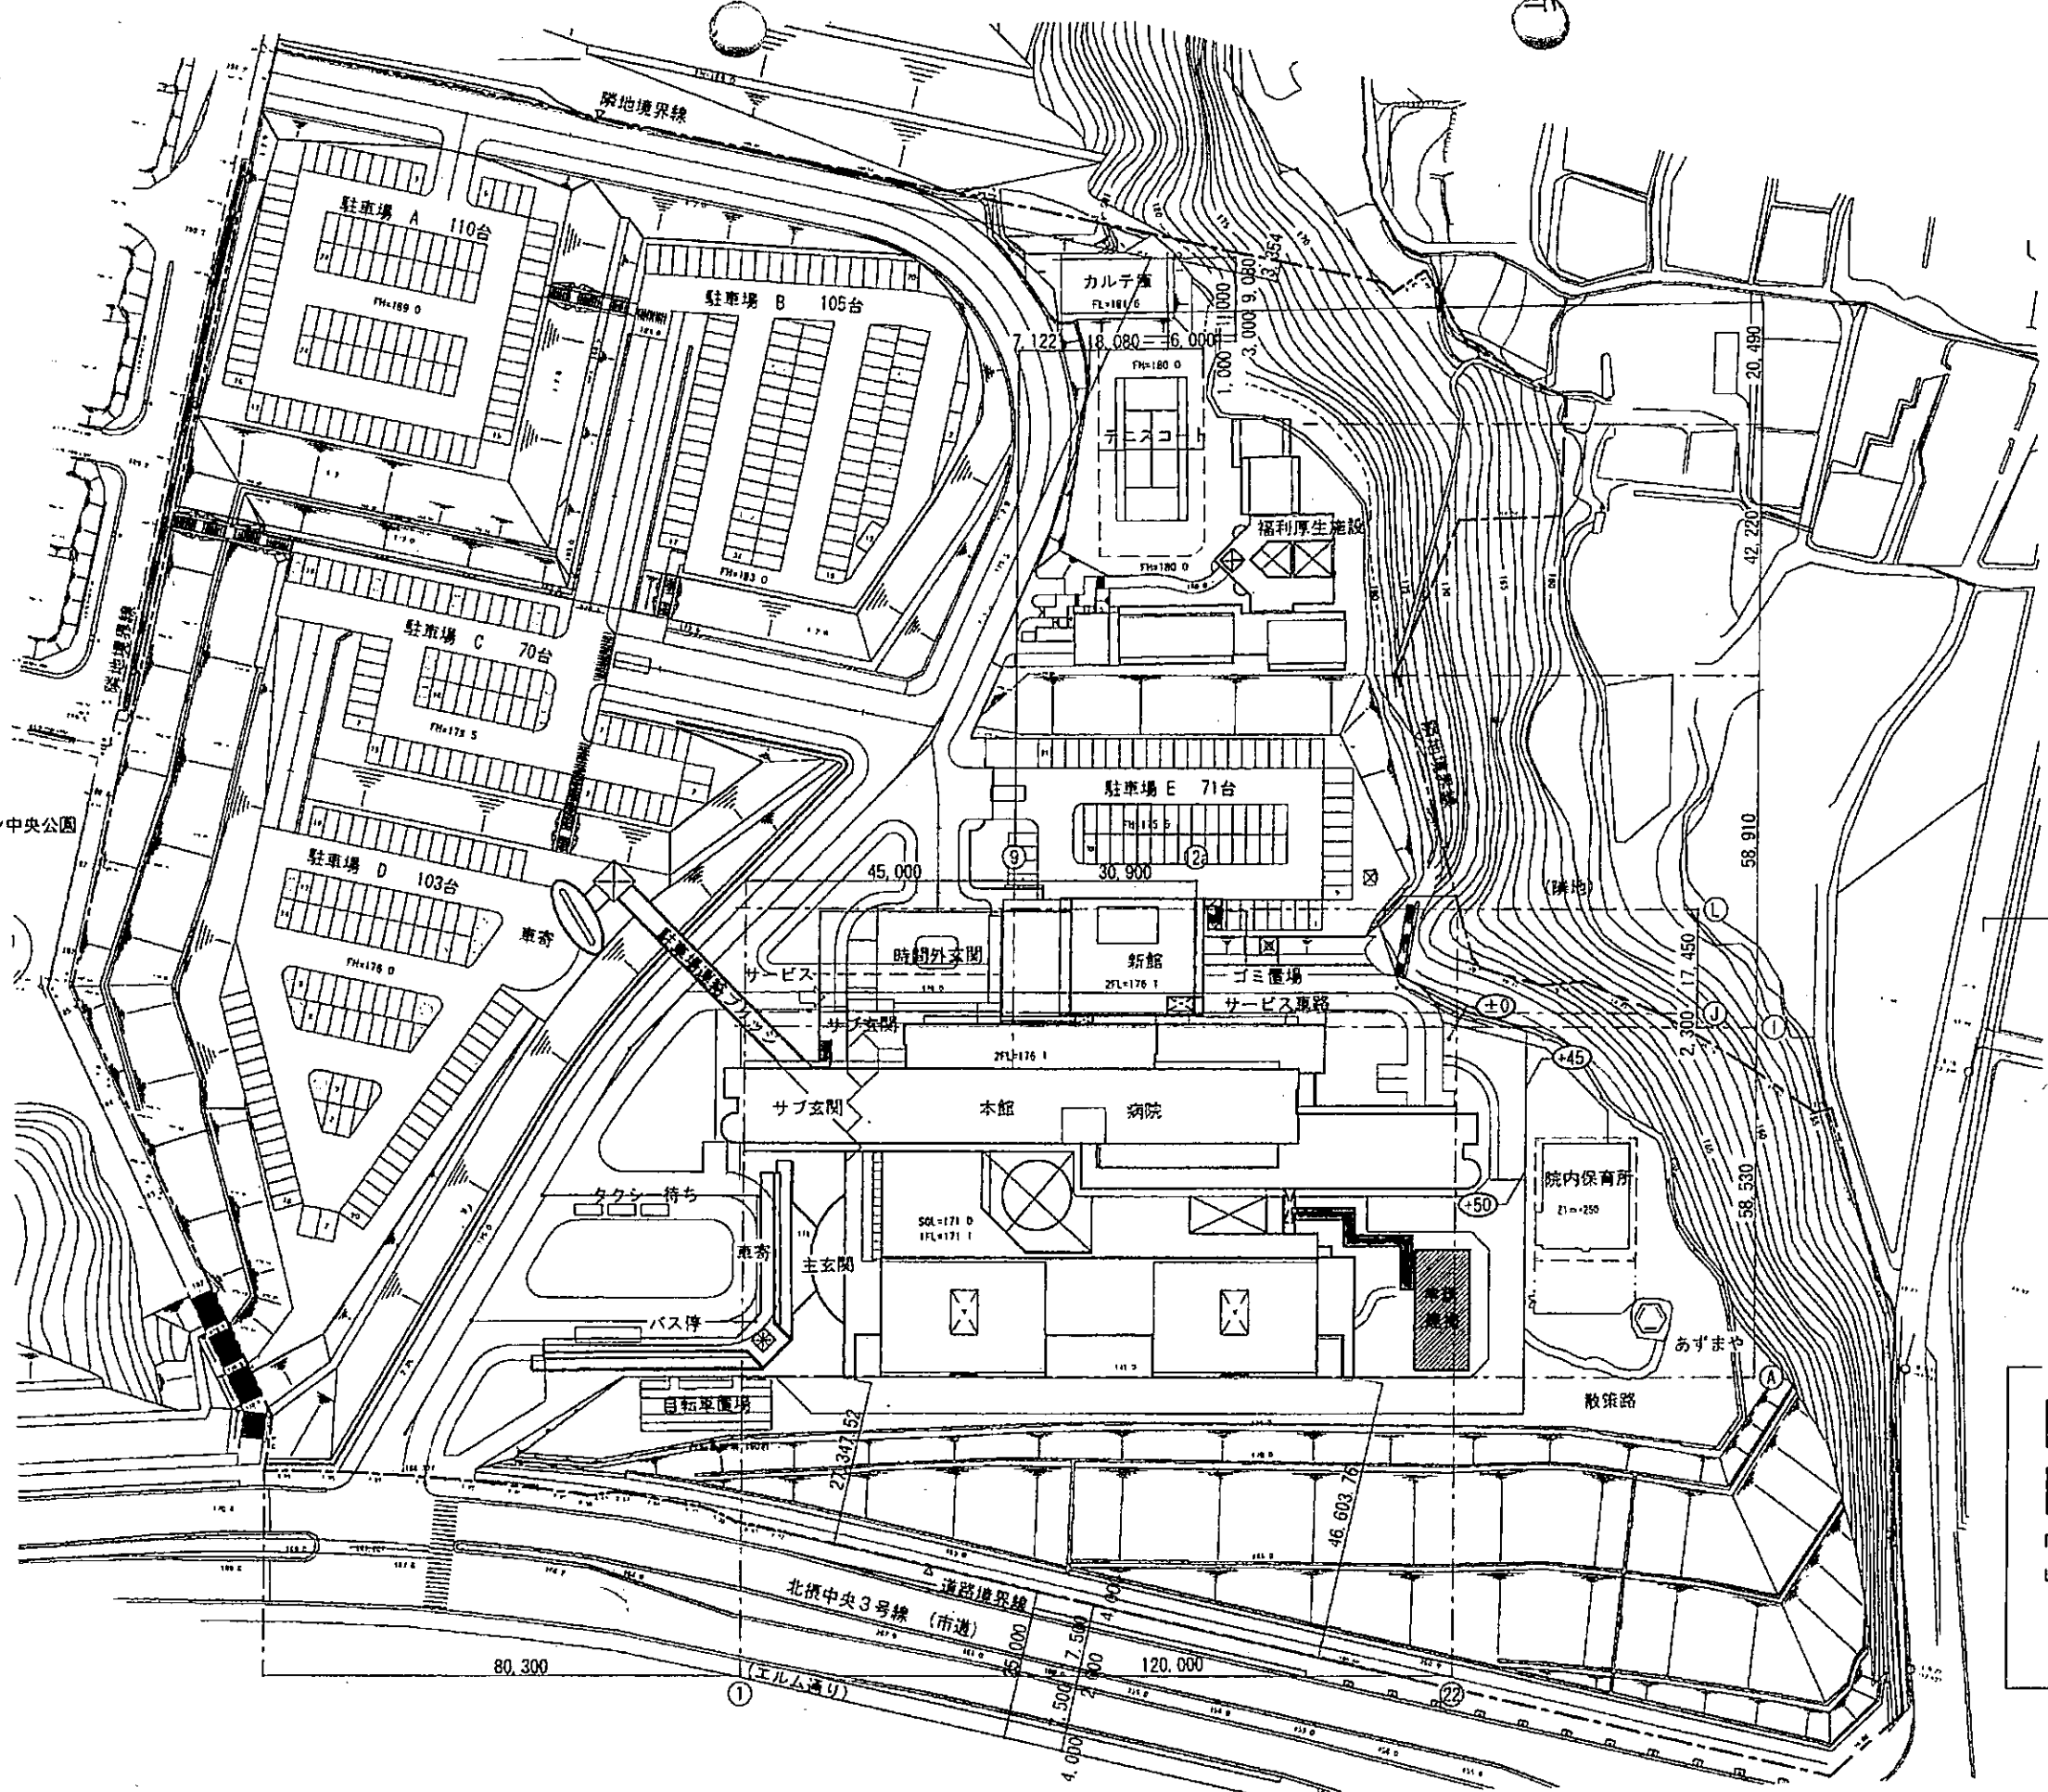

県道黒石・三田線

凡例

- 申請建物位置を示す
- 新設 渡り廊下
- 新設 後付け庇

| | |
|----|--|
| 備考 | |
| | |
| | |
| | |



三田市民病院

| | | | |
|----------|------------|---------|--------|
| 三田市役所・製図 | 委託事務所製図・製図 | 年月日 | 図番 |
| | | 2017.11 | |
| 図面名称 | | 尺 | 5/1200 |
| 全体配置図 | | | |