

議案第 30 号

市道路線の認定について

道路法（昭和 27 年法律第 180 号）第 8 条第 1 項の規定に基づき、市道路線を次のとおり認定したいので、同条第 2 項の規定により議会の議決を求める。

平成 23 年 2 月 22 日提出

三田市長 竹 内 英 昭


路線 番号	路線名	路線の起点	図面 番号
		路線の終点	
2083	緑 三輪6号線	三田市三輪二丁目17番地先	1
		三田市三輪二丁目34番1地先	
2264	有馬富士共生 センター線	三田市尼寺字下角1173番2地先	2
		三田市尼寺字古万台968番地先	
8365	富士が丘 2-15号線	三田市富士が丘二丁目19番地先	3
		三田市富士が丘二丁目9番地内84画地地先	
8366	富士が丘 2-16号線	三田市富士が丘二丁目9番地内17画地地先	3
		三田市富士が丘二丁目9番地内92画地地先	
8367	富士が丘 2-17号線	三田市富士が丘二丁目27番地先	3
		三田市富士が丘二丁目9番地内42画地地先	
8368	富士が丘 2-18号線	三田市富士が丘二丁目9番地内58画地地先	3
		三田市富士が丘二丁目9番地内51画地地先	
8369	富士が丘 2-19号線	三田市富士が丘二丁目9番地内75画地地先	3
		三田市富士が丘二丁目9番地内66画地地先	
8370	富士が丘 緑 2-20号線	三田市富士が丘二丁目9番地内60画地地先	3
		三田市富士が丘二丁目9番地内70画地地先	
8371	富士が丘 緑 2-21号線	三田市富士が丘二丁目9番地内79画地地先	3
		三田市富士が丘二丁目9番地内87画地地先	

路線 番号	路線名	路線の起点	図面 番号
		路線の終点	
8372	富士が丘 緑 2-22号線	三田市富士が丘二丁目9番地内104画地地先	3
		三田市富士が丘二丁目26番地先	
8373	富士が丘 緑 2-23号線	三田市富士が丘二丁目19番地先	3
		三田市富士が丘二丁目9番地内57画地地先	
8374	富士が丘 緑 2-24号線	三田市富士が丘二丁目9番地内65画地地先	3
		三田市富士が丘二丁目26番地先	
9509	すずかけ台 1-37号線	三田市すずかけ台一丁目32番2地内1画地地先	4
		三田市すずかけ台一丁目32番1地内6画地地先	
9510	すずかけ台 緑 1-38号線	三田市すずかけ台一丁目32番1地内5画地地先	4
		三田市すずかけ台一丁目31番4地先	
9511	けやき台 5-16号線	三田市けやき台五丁目133番1地先	5
		三田市けやき台五丁目26番地先	
9512	けやき台 5-17号線	三田市けやき台五丁目25街区266画地地先	5
		三田市けやき台五丁目25街区260画地地先	
9513	けやき台 5-18号線	三田市けやき台五丁目25街区254画地地先	5
		三田市けやき台五丁目25街区248画地地先	
9514	けやき台 5-19号線	三田市けやき台五丁目25街区241画地地先	5
		三田市けやき台五丁目25街区233画地地先	

路線 番号	路線名	路線の起点	図面 番号
		路線の終点	
9515	けやき台 5-20号線	三田市けやき台五丁目25街区225画地地先	5
		三田市けやき台五丁目25街区207画地地先	
9516	けやき台 5-21号線	三田市けやき台五丁目25街区196画地地先	5
		三田市けやき台五丁目25街区187画地地先	
9517	けやき台 5-22号線	三田市けやき台五丁目25街区178画地地先	5
		三田市けやき台五丁目25街区170画地地先	
9518	けやき台 5-23号線	三田市けやき台五丁目25街区161画地地先	5
		三田市けやき台五丁目25街区153画地地先	
9519	けやき台 5-24号線	三田市けやき台五丁目25街区144画地地先	5
		三田市けやき台五丁目25街区135画地地先	
9520	けやき台 5-25号線	三田市けやき台五丁目25街区125画地地先	5
		三田市けやき台五丁目25街区115画地地先	
9521	けやき台 5-26号線	三田市けやき台五丁目25街区104画地地先	5
		三田市けやき台五丁目25街区93画地地先	
9522	けやき台 5-27号線	三田市けやき台五丁目25街区81画地地先	5
		三田市けやき台五丁目25街区69画地地先	
9523	けやき台 5-28号線	三田市けやき台五丁目25街区59画地地先	5
		三田市けやき台五丁目25街区36画地地先	

路線 番号	路線名	路線の起点	図面 番号
		路線の終点	
9524	けやき台 5-29号線	三田市けやき台五丁目25街区70画地地先	5
		三田市けやき台五丁目25街区266画地地先	
9525	けやき台 緑 5-30号線	三田市けやき台五丁目25街区260画地地先	5
		三田市けやき台五丁目25街区276画地地先	
9526	けやき台 緑 5-31号線	三田市けやき台五丁目25街区235画地地先	5
		三田市けやき台五丁目25街区282画地地先	
9527	けやき台 緑 5-32号線	三田市けやき台五丁目25街区58画地地先	5
		三田市けやき台五丁目25街区48画地地先	
9528	けやき台 緑 5-33号線	三田市けやき台五丁目25街区207画地地先	5
		三田市けやき台五丁目25街区217画地地先	
9529	けやき台 緑 5-34号線	三田市けやき台五丁目25街区136画地地先	5
		三田市けやき台五丁目25街区43画地地先	
9530	けやき台 緑 5-35号線	三田市けやき台五丁目25街区50画地地先	5
		三田市けやき台五丁目25街区33画地地先	

市道路線認定位置図  
図面番号 1

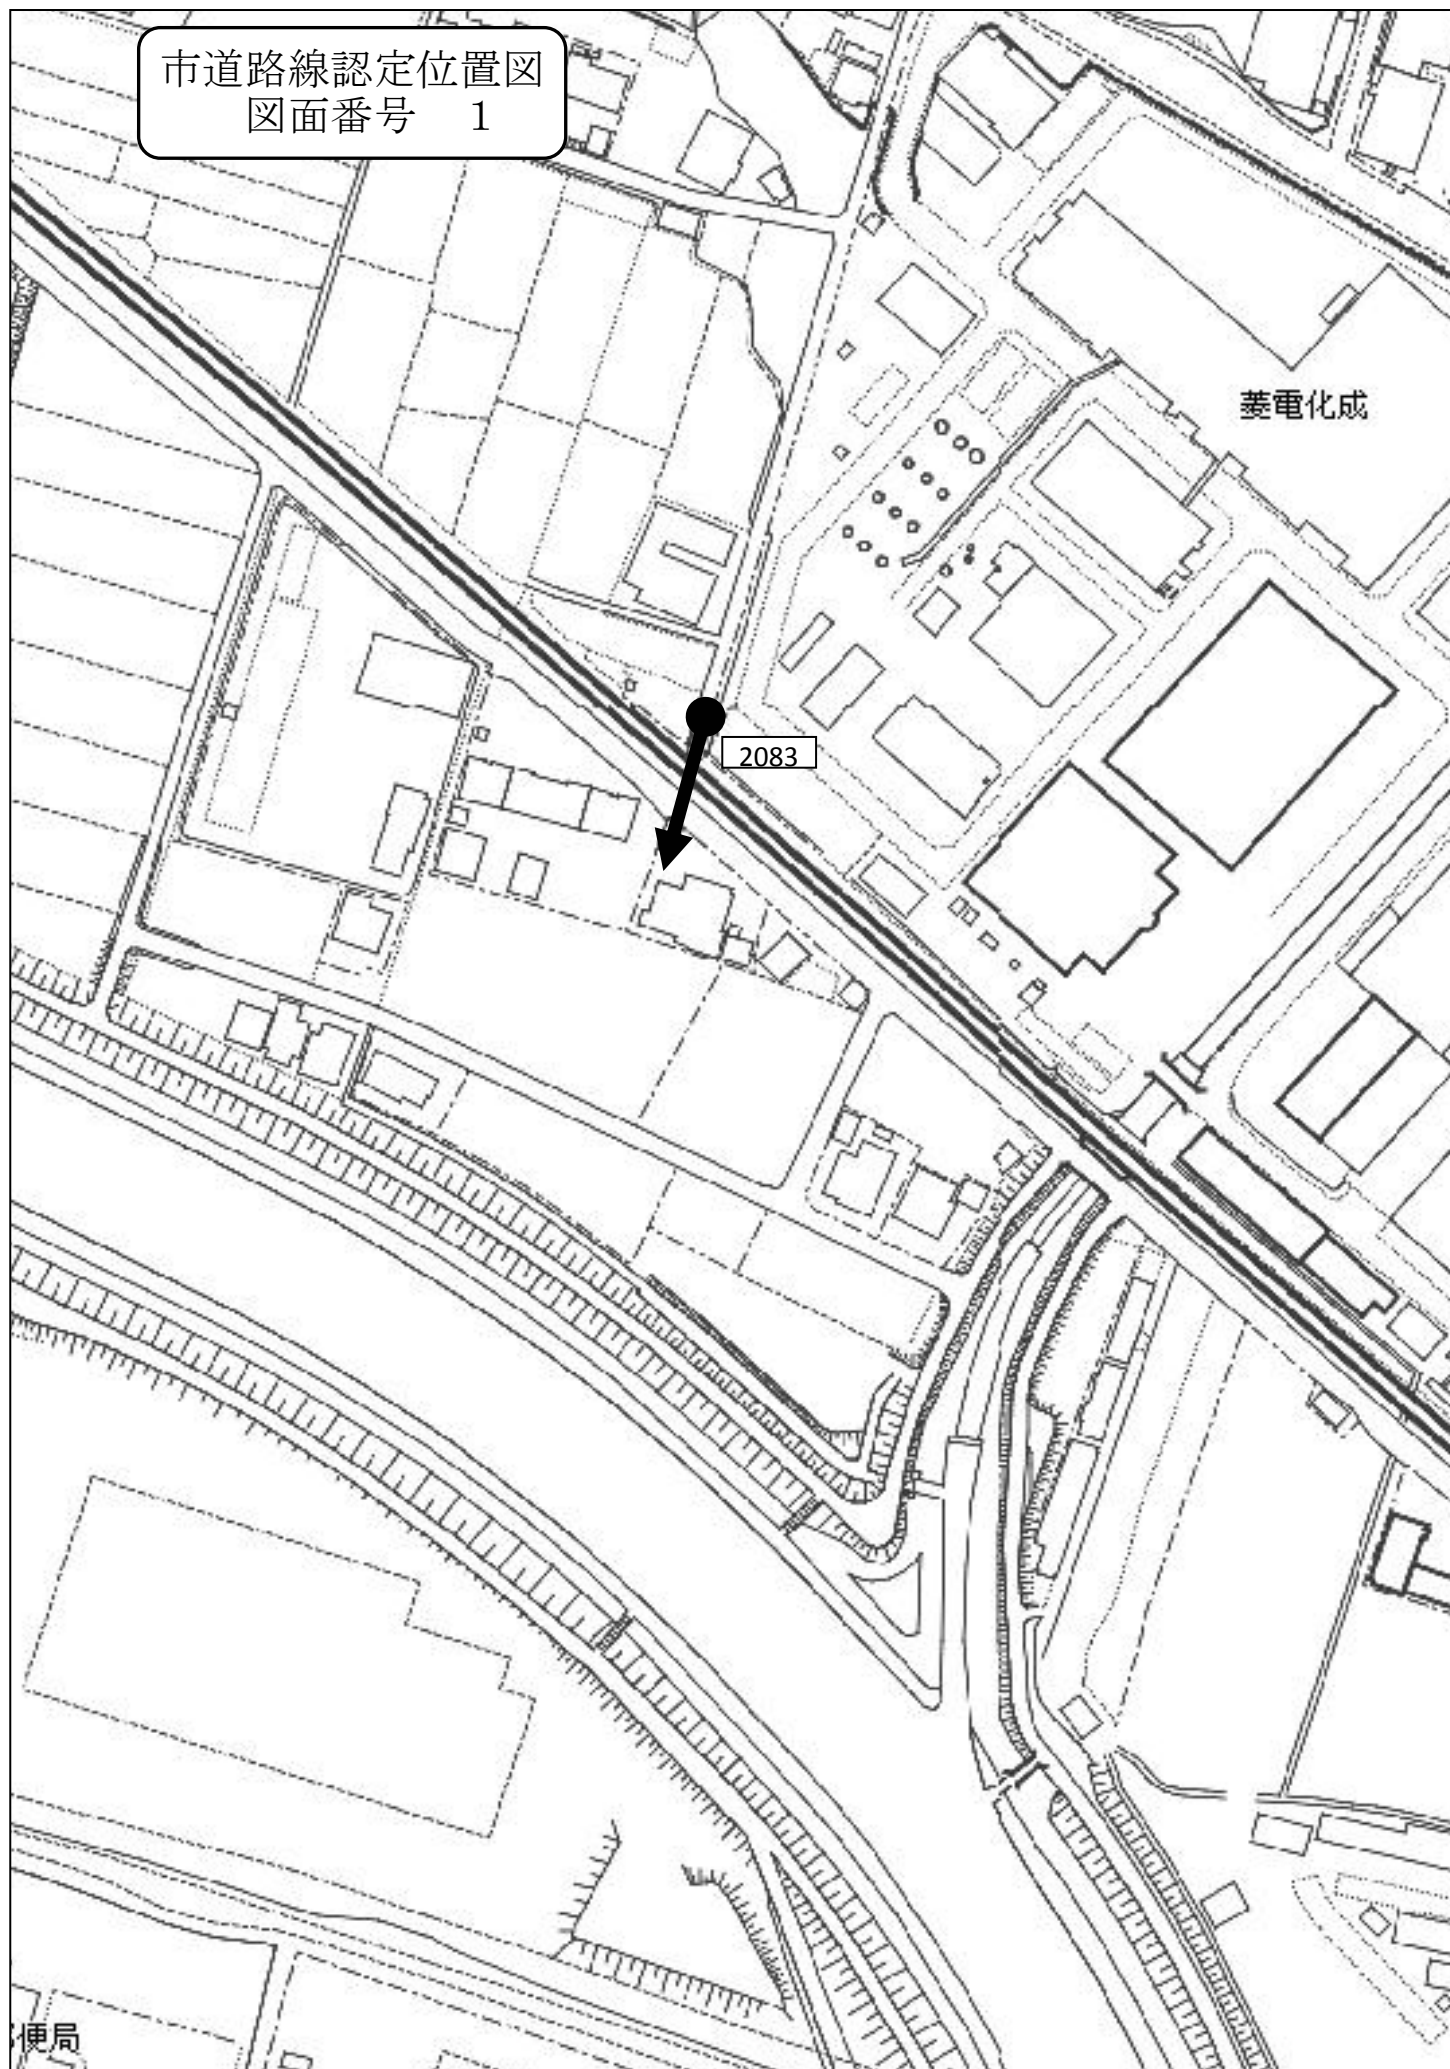

菱電化成



2083

便局

市道路線認定位置図  
図面番号 2



市道路線認定位置図  
図面番号 3

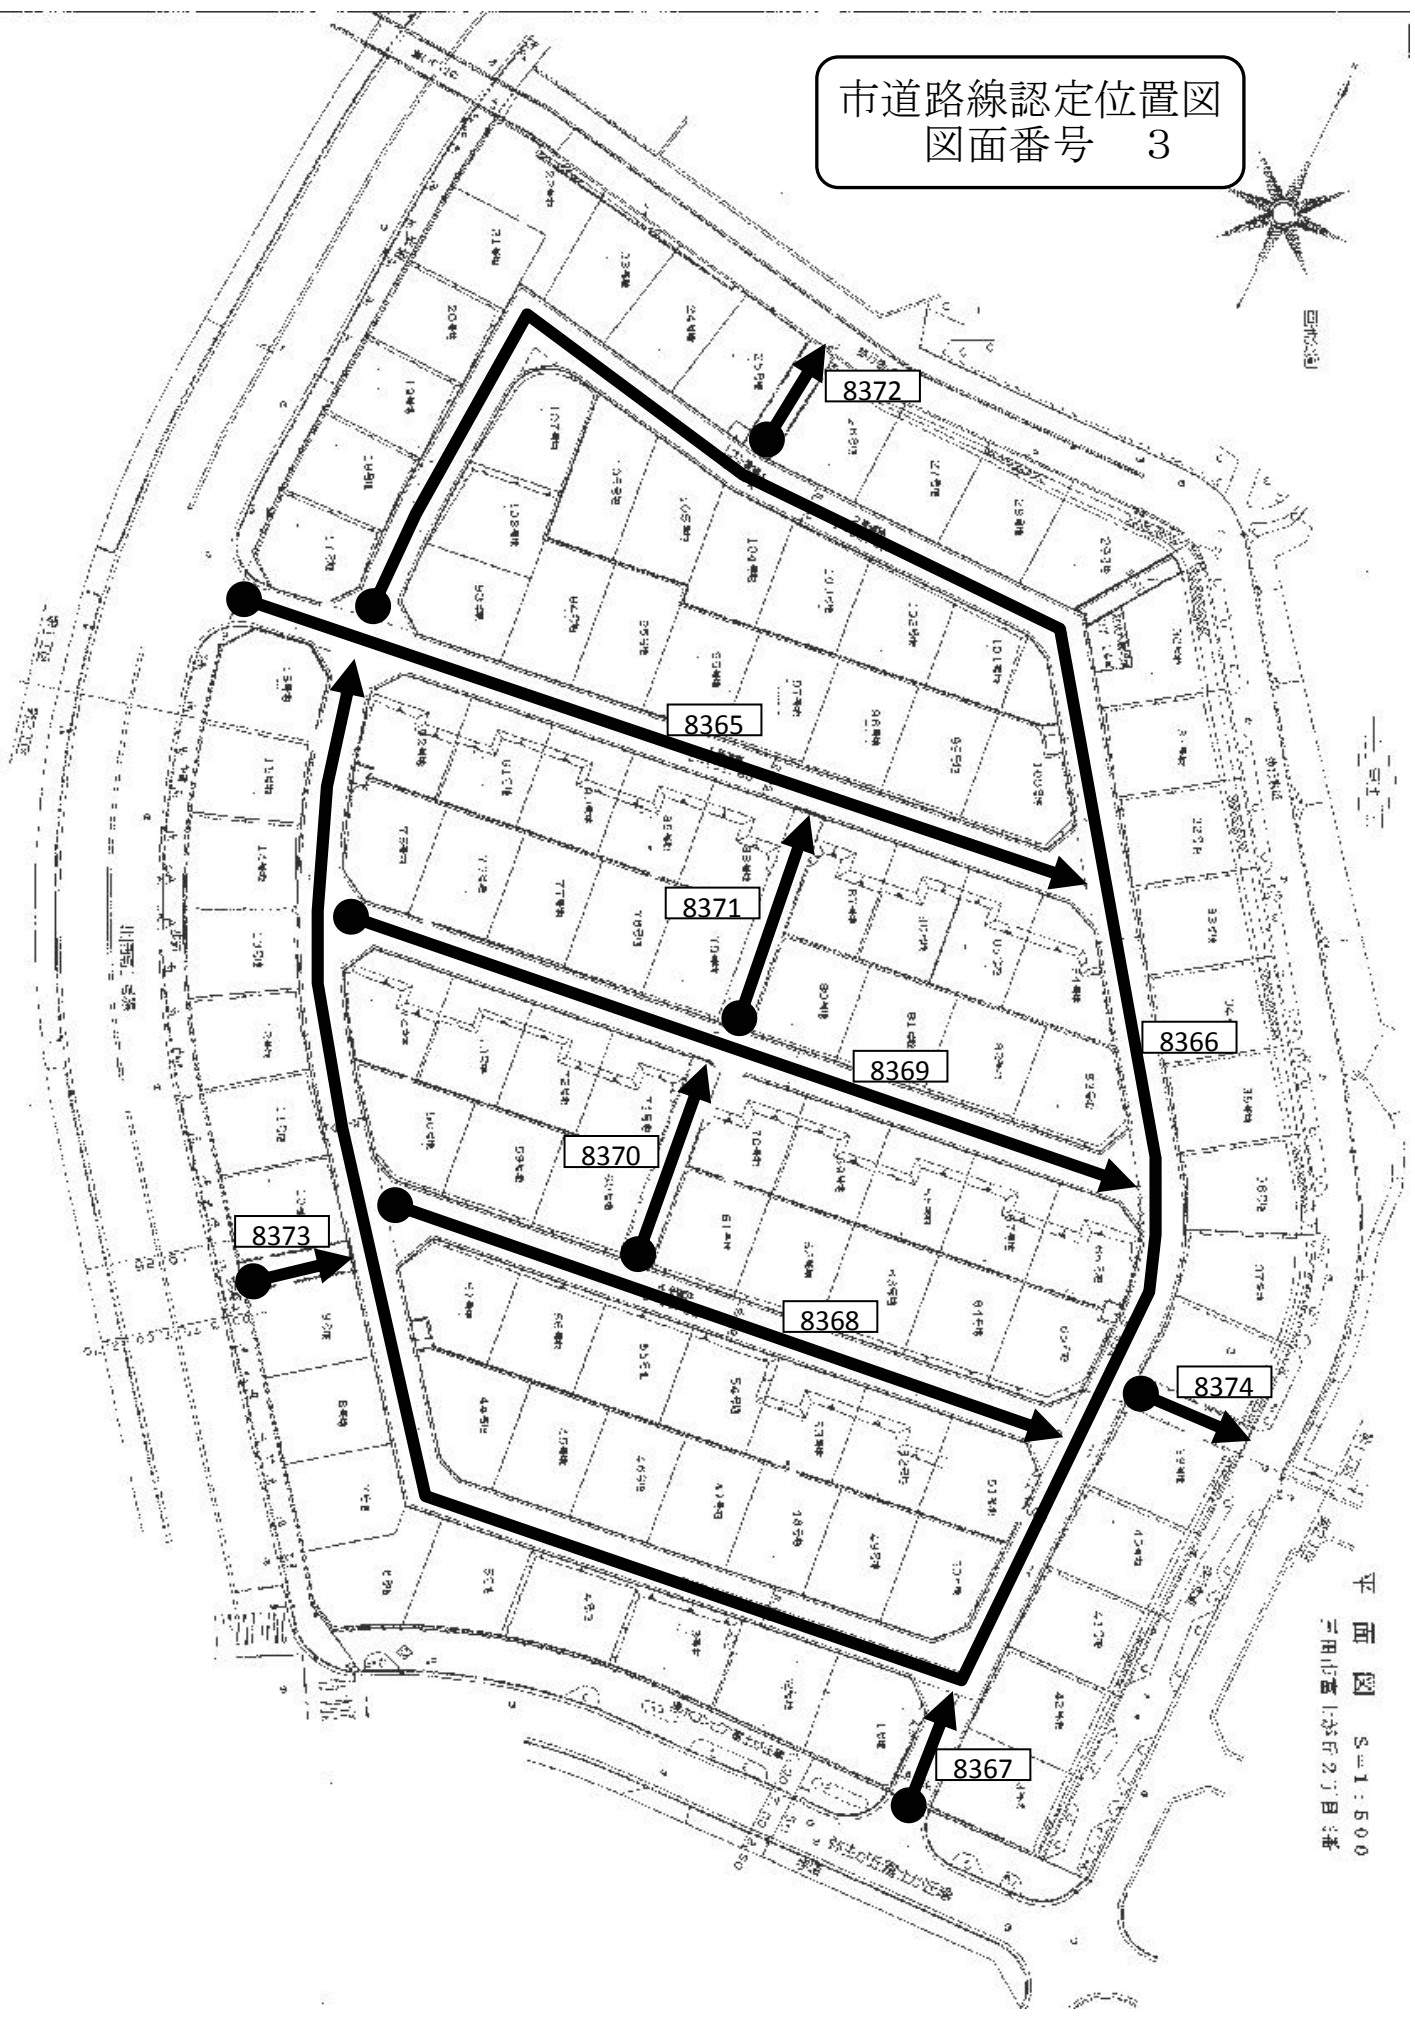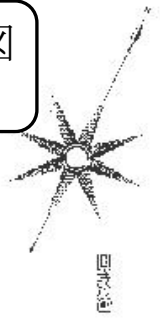


平面図 S=1:500  
三田市 1997年2月3日



市道路線認定位置図  
図面番号 4

学校

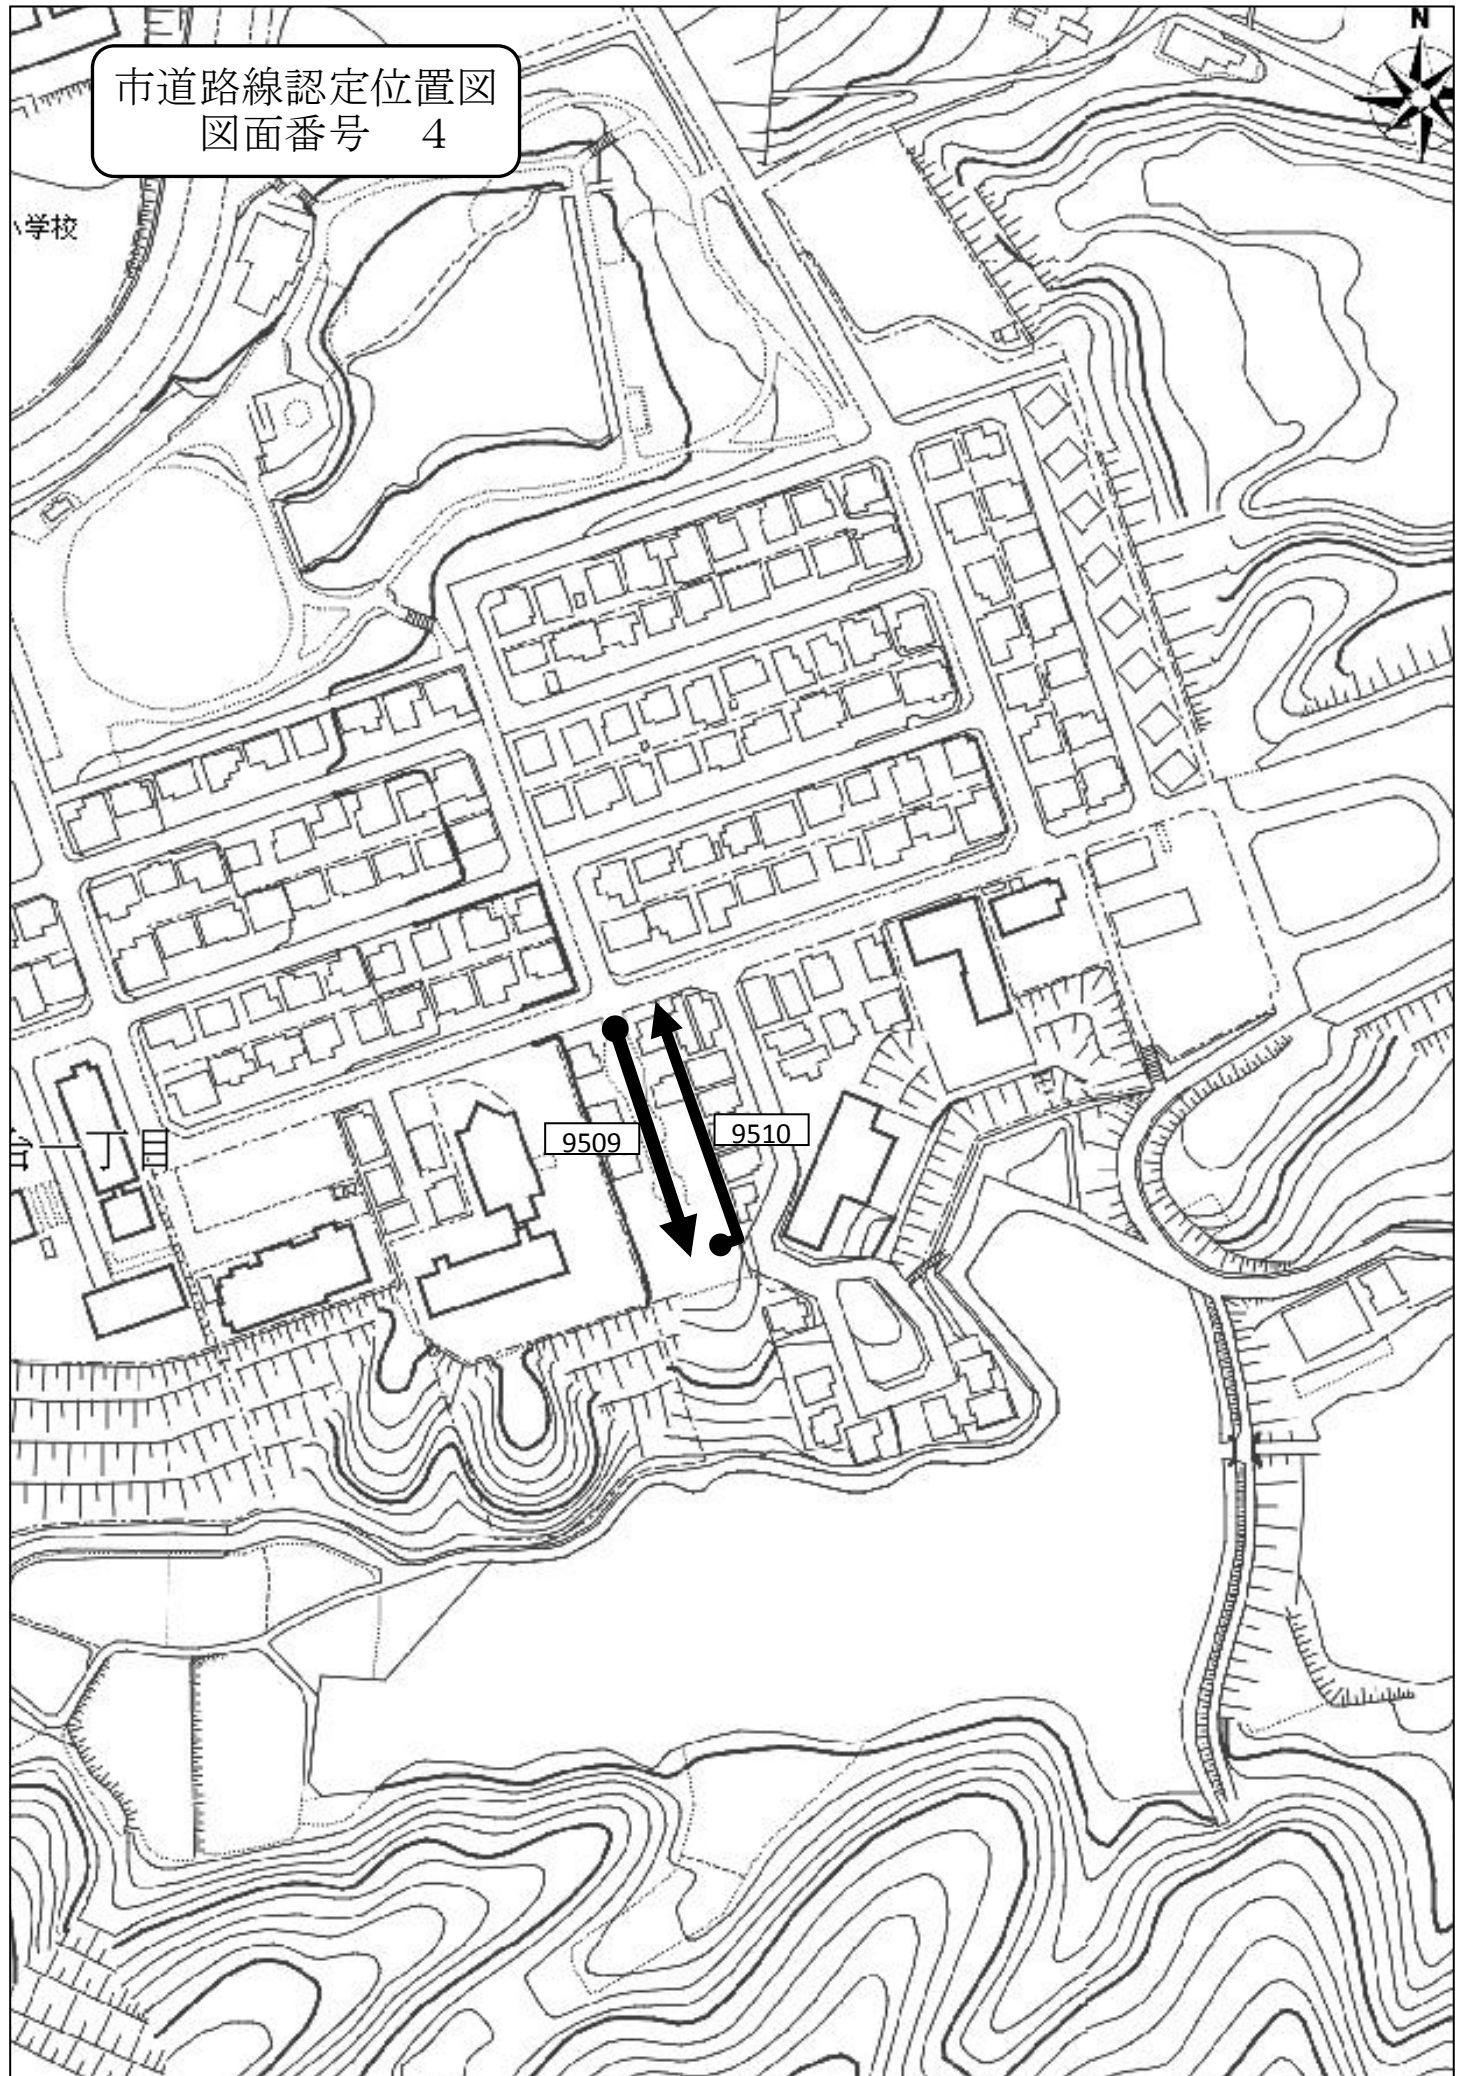

台丁

市道路線認定位置図  
図面番号 5

