


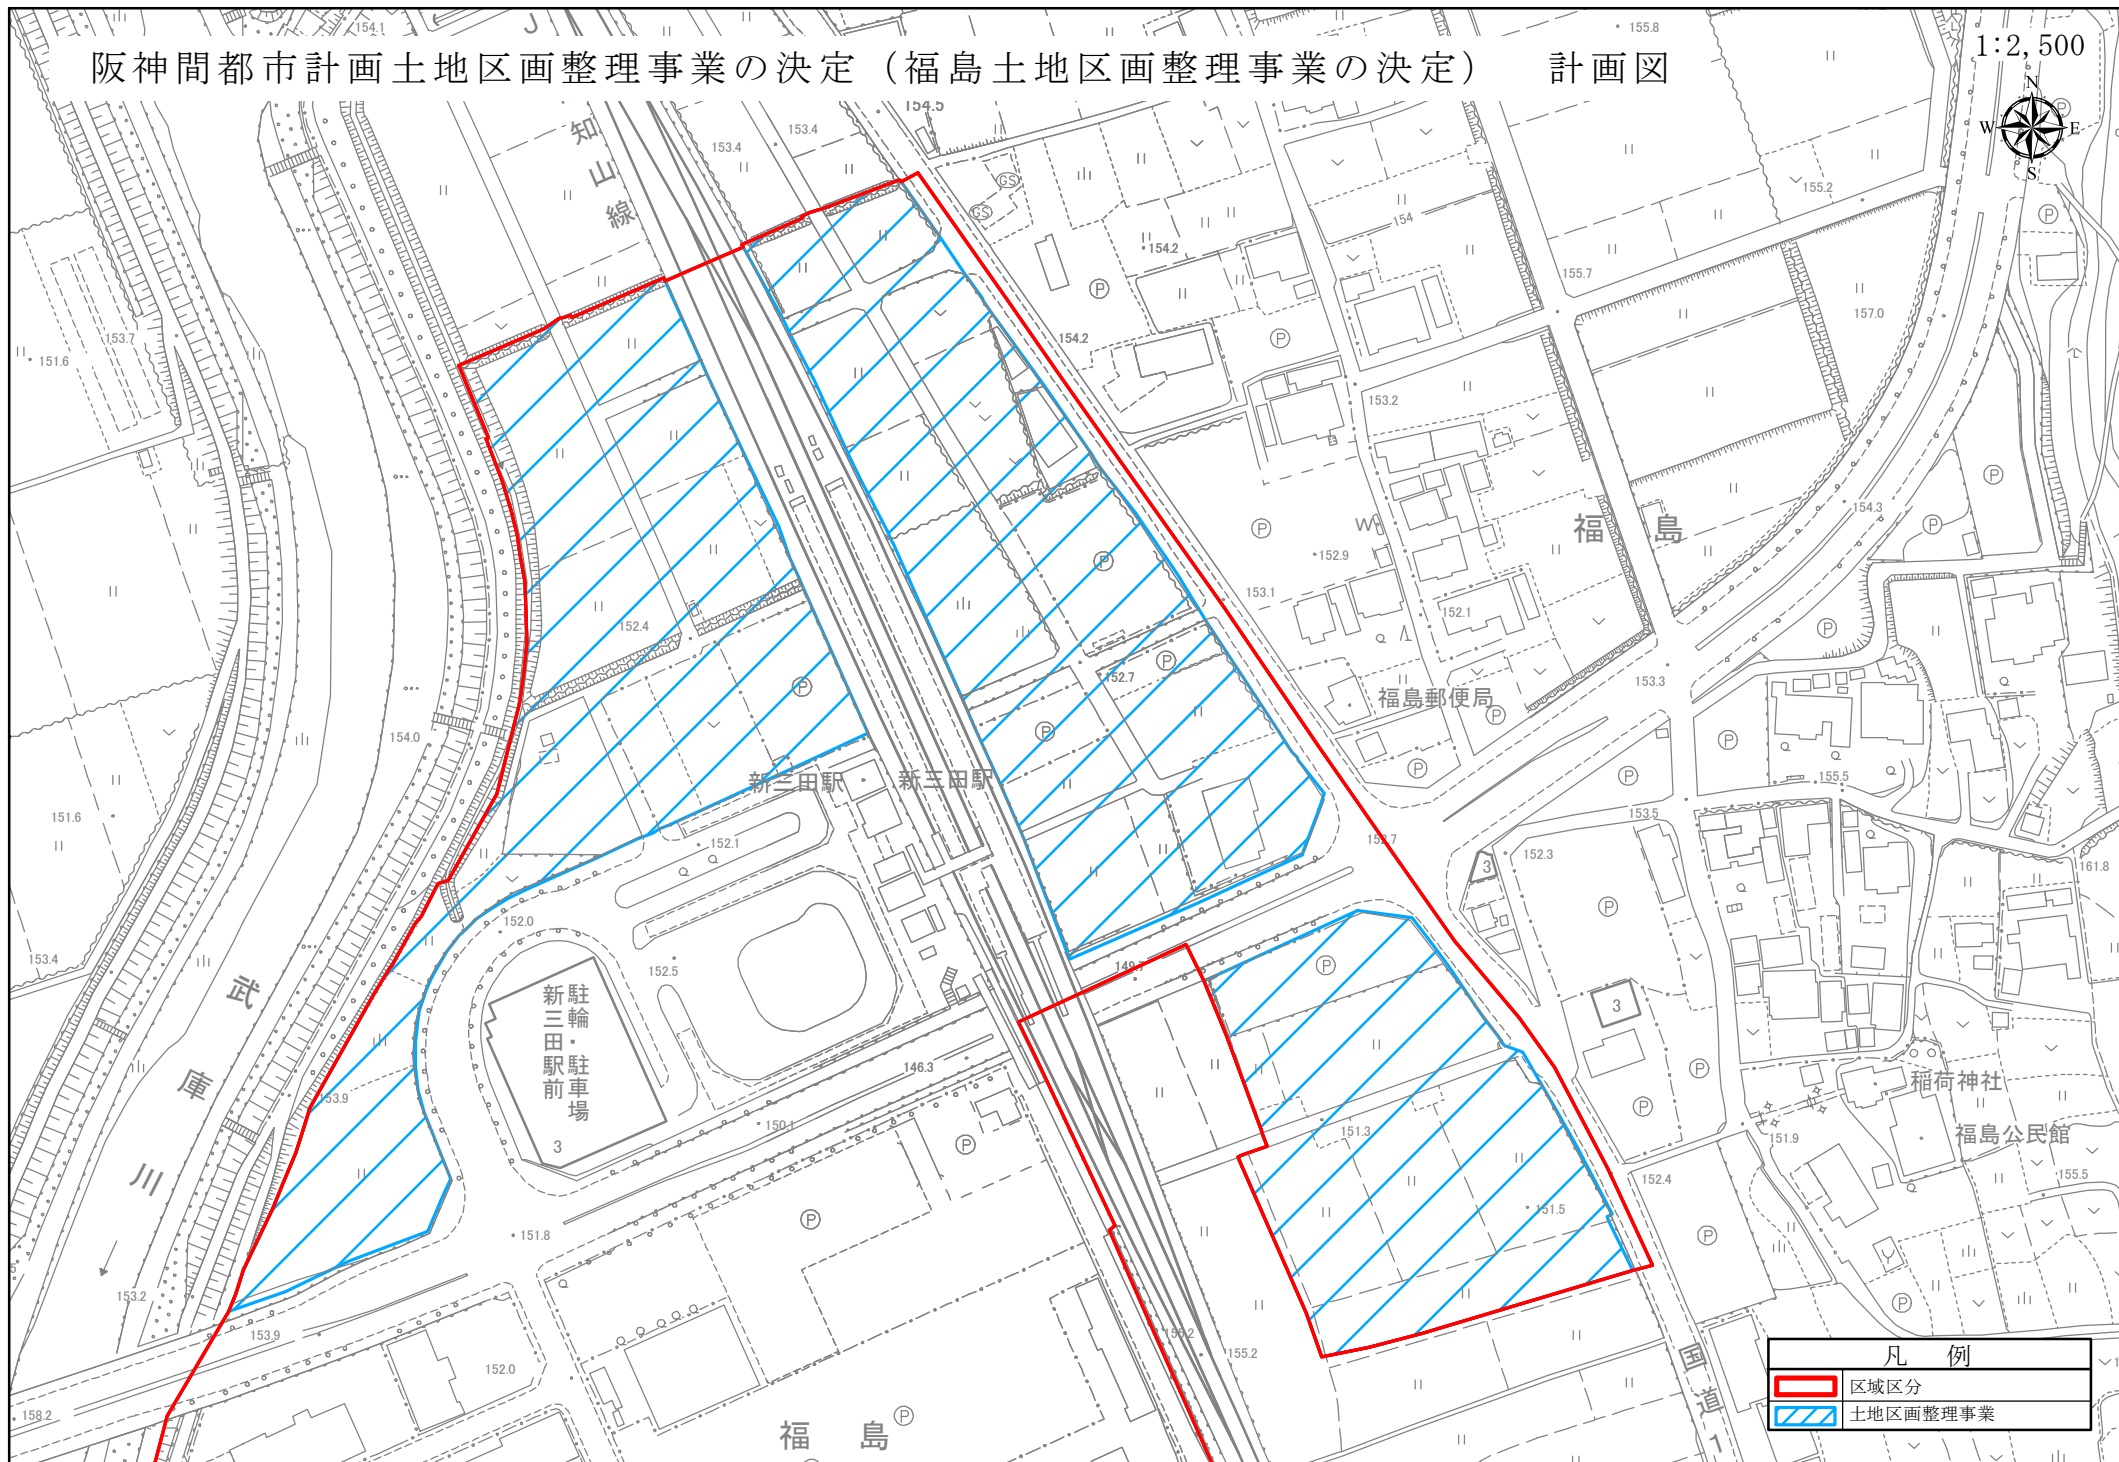

阪神間都市計画土地区画整理事業の決定（福島土地区画整理事業の決定） 計画図

1:2,500



凡例	
	区域区分
	土地区画整理事業