


# 阪神間都市計画地区計画の変更（福島地区地区計画の変更） 計画図

1:2,500

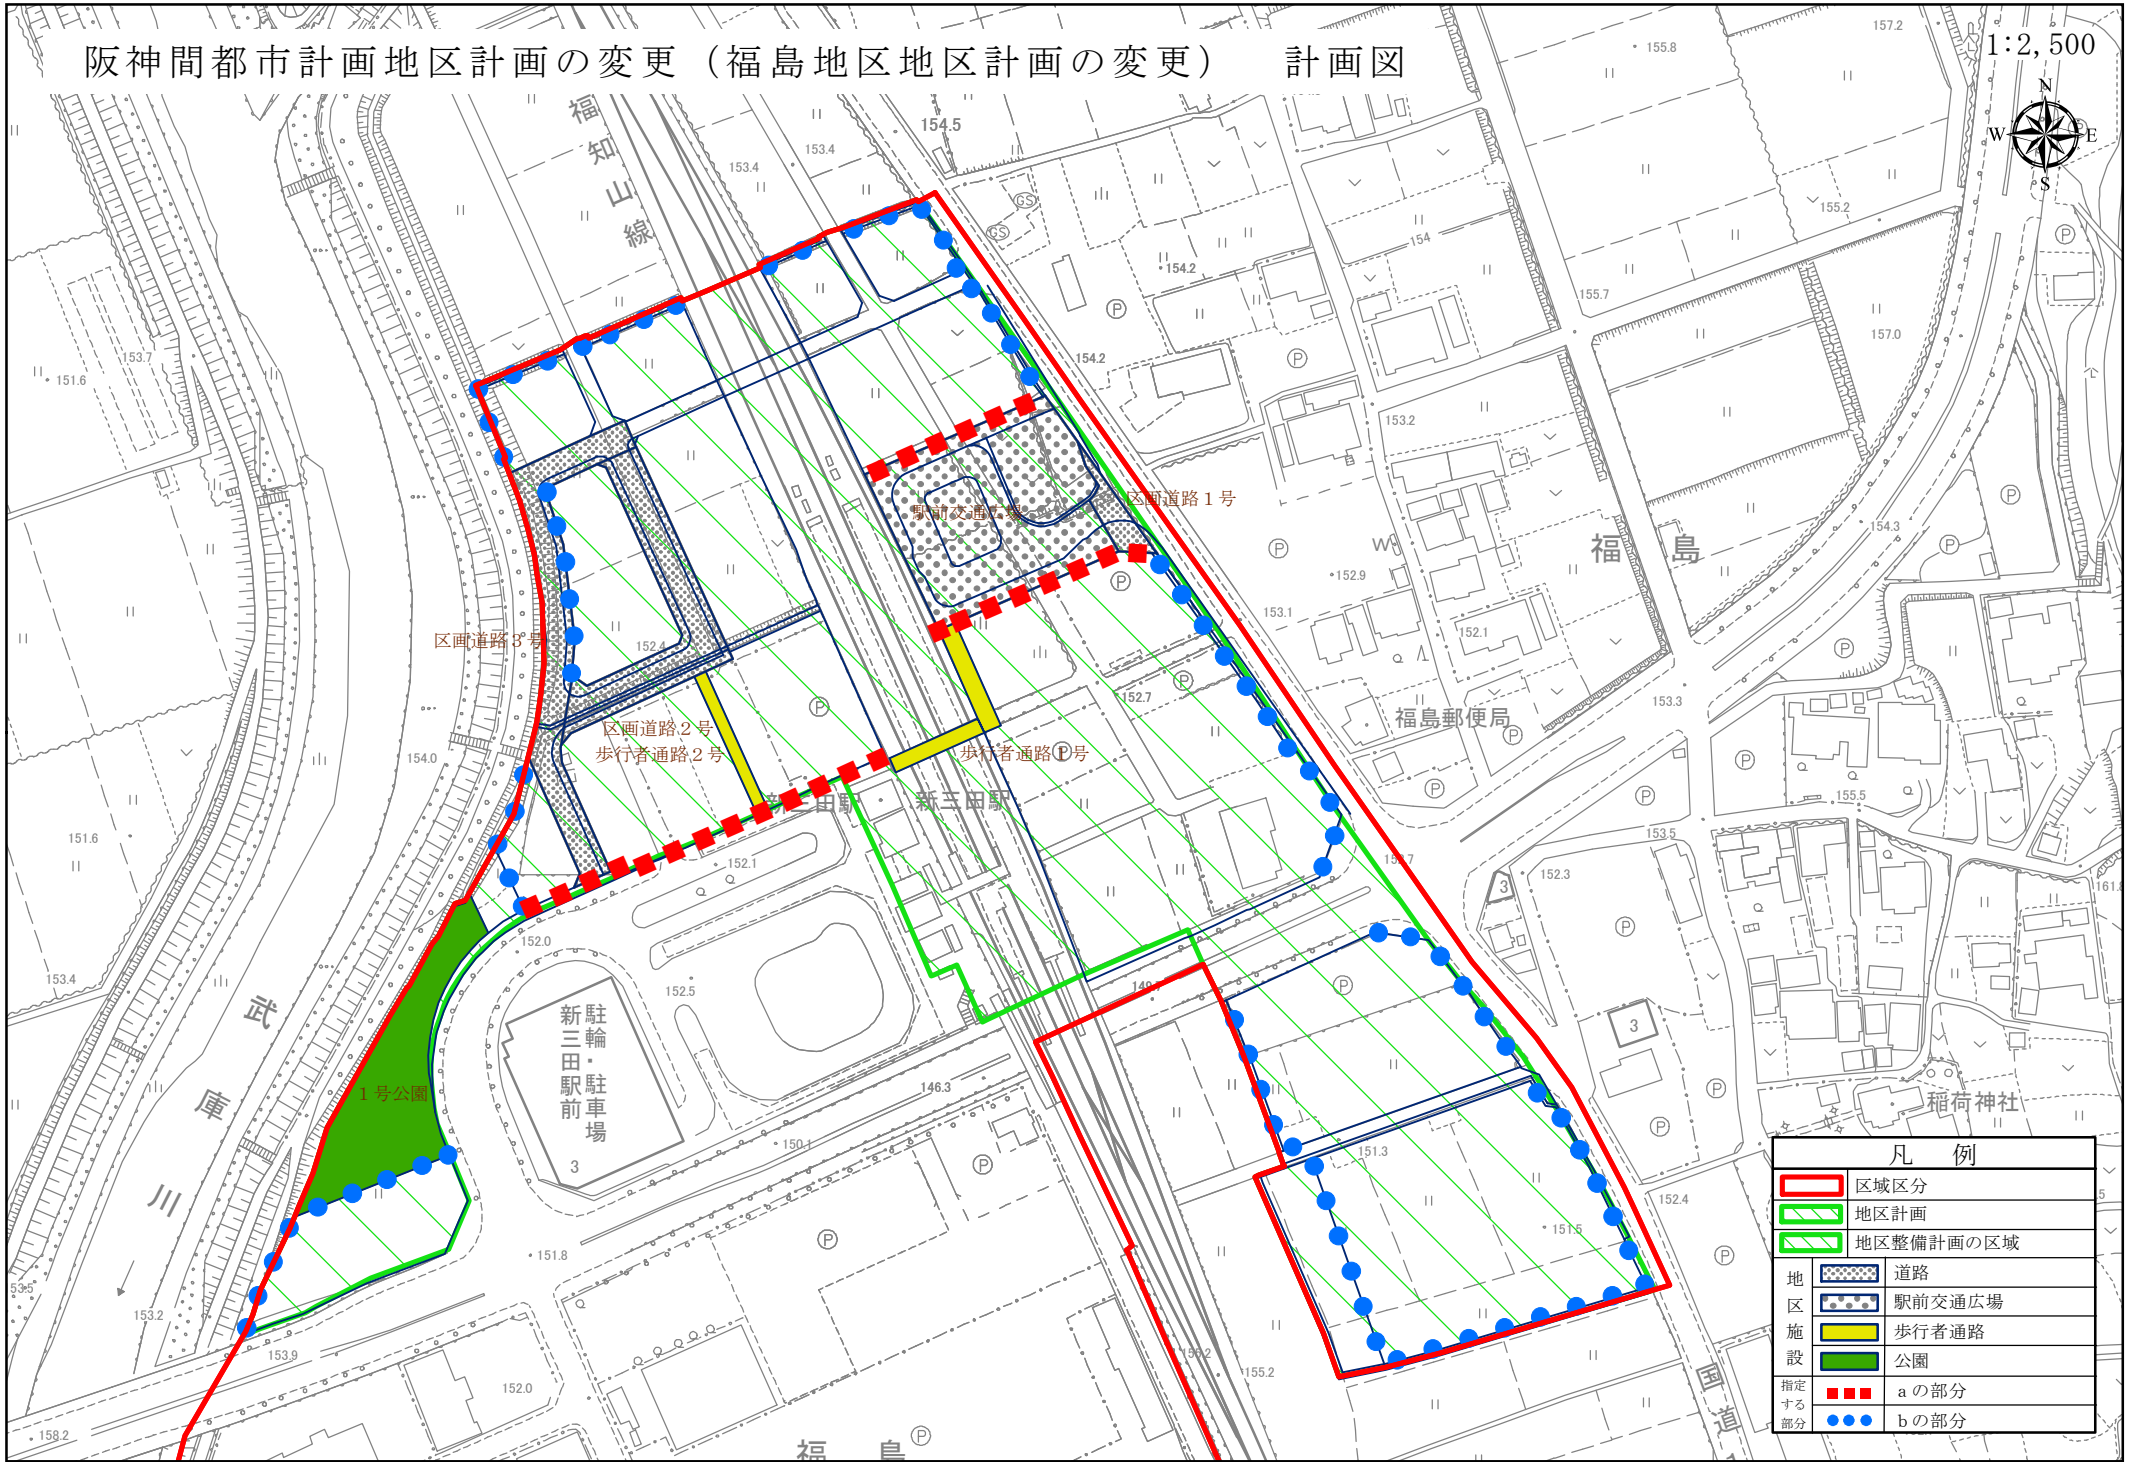

凡 例	
	区域区分
	地区計画
	地区整備計画の区域
	道路
	駅前交通広場
	歩行者通路
	公園
	指定する部分 aの部分
	bの部分